



利便増進誘導区域図

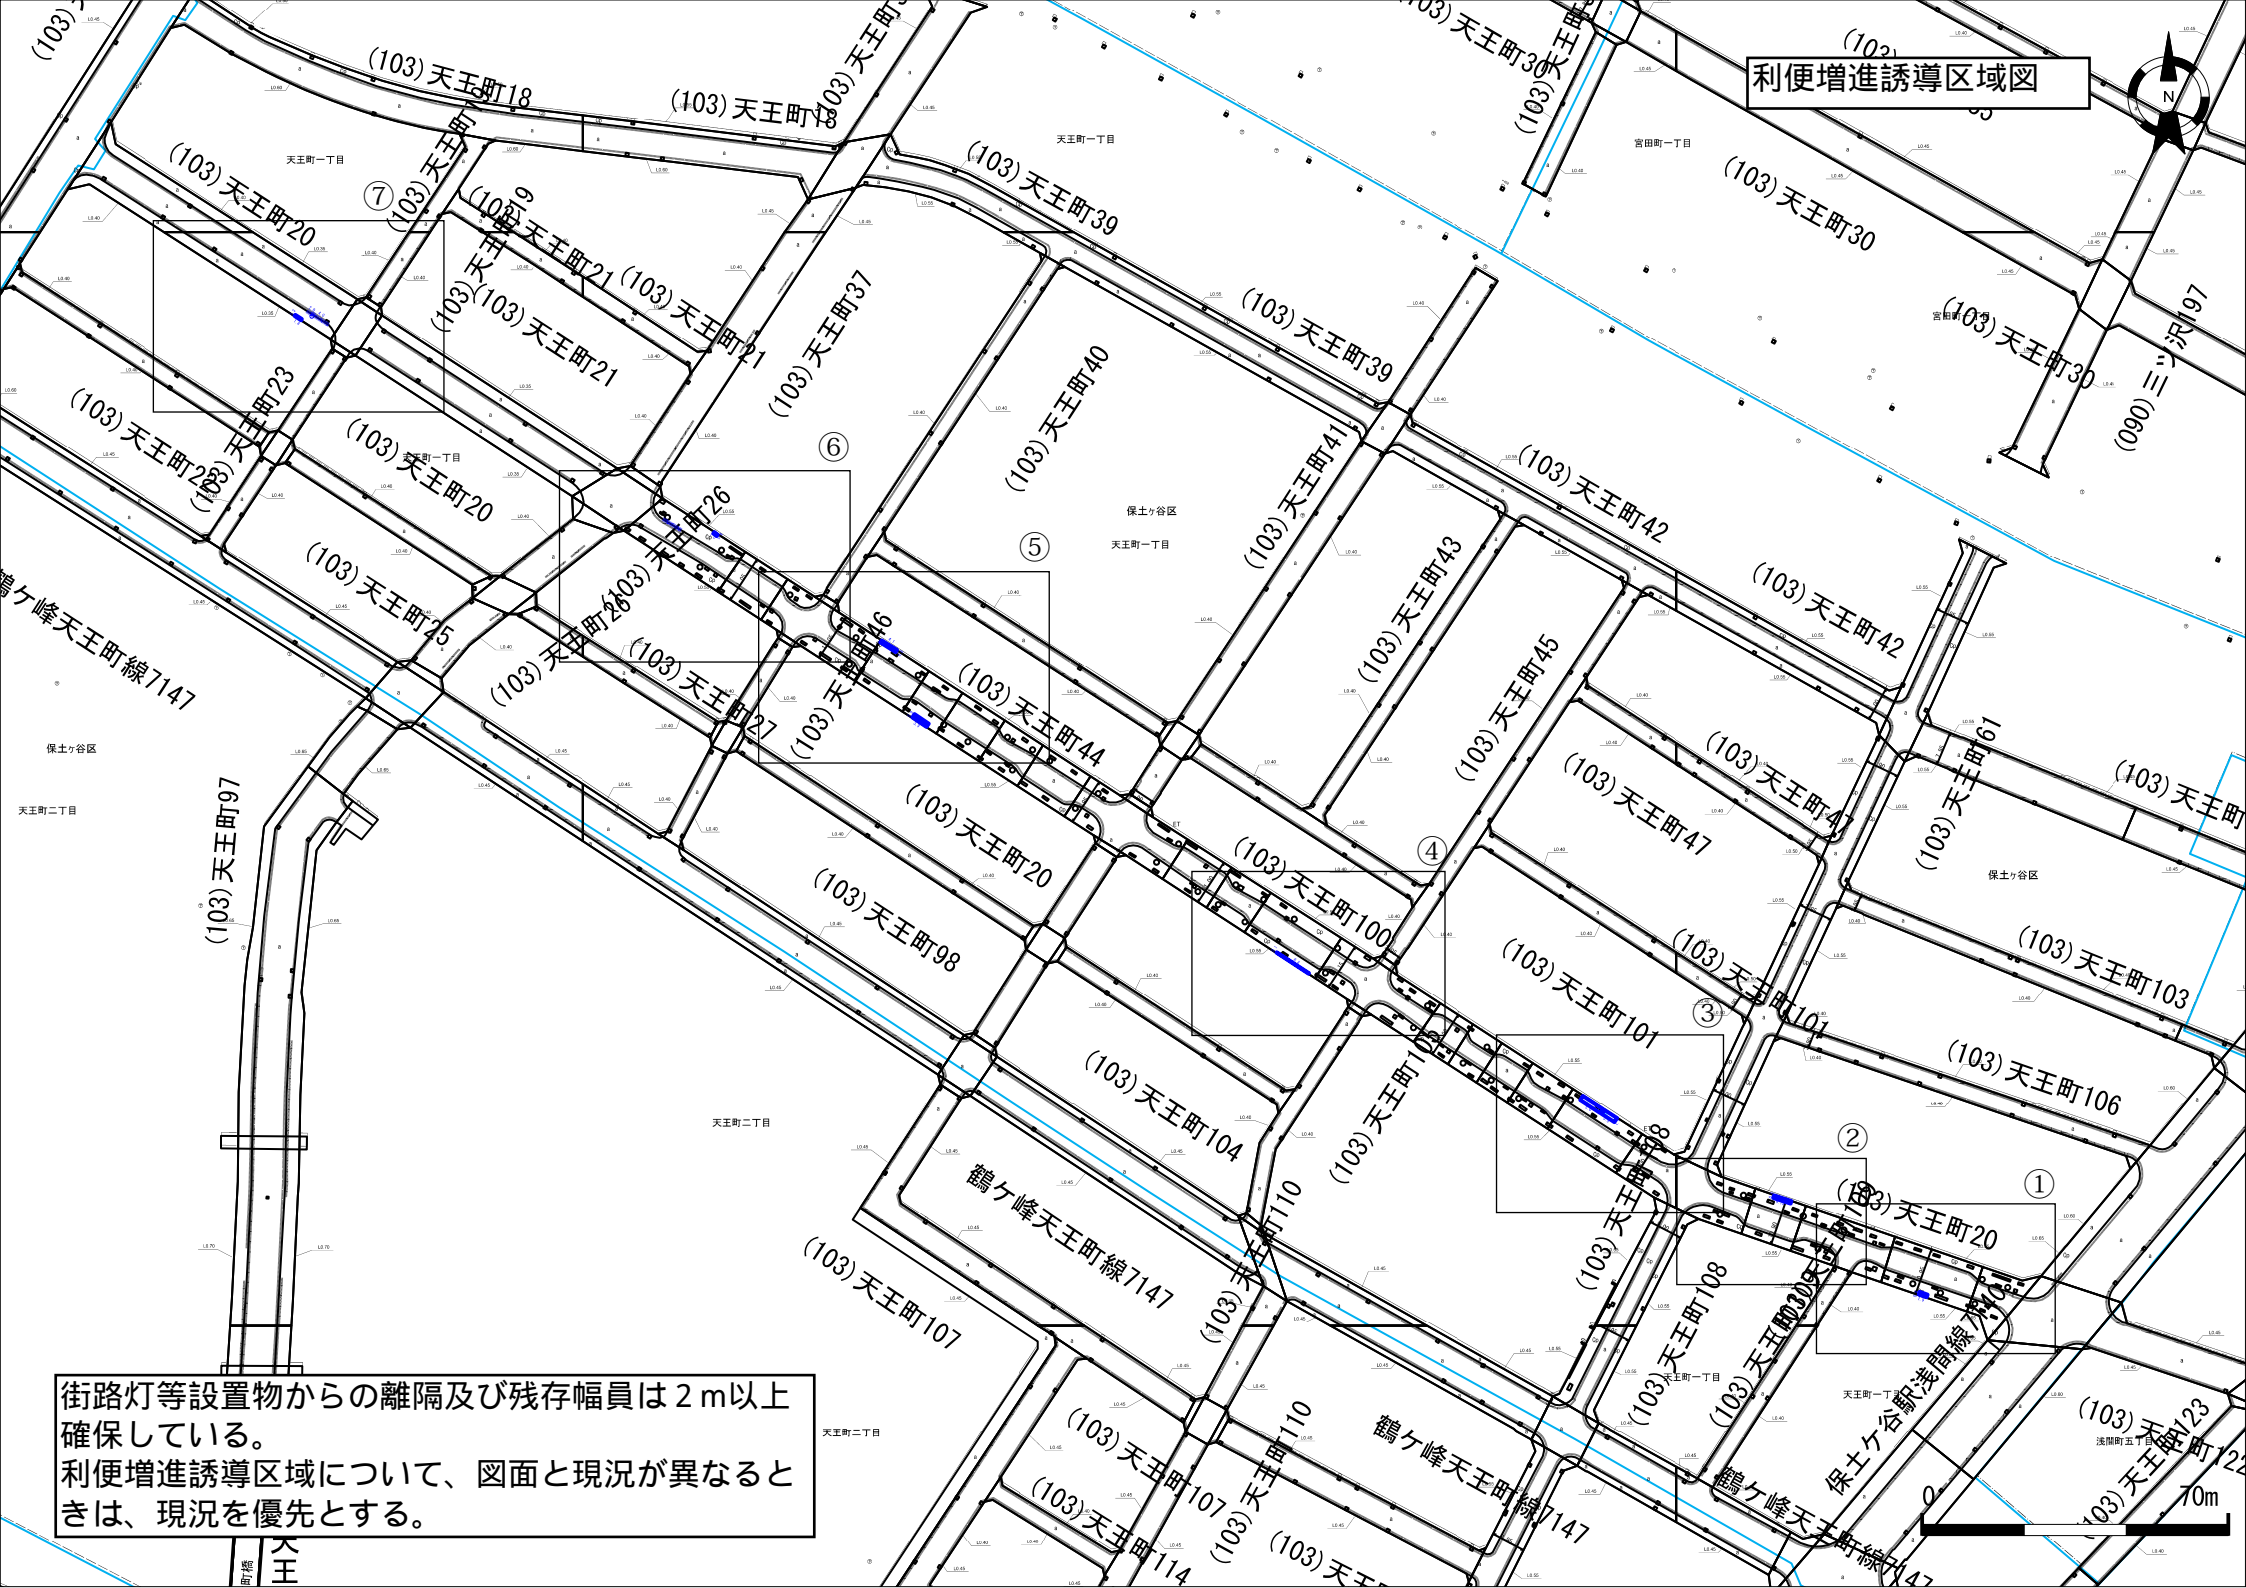


街路灯等設置物からの離隔及び残存幅員は2m以上確保している。
利便増進誘導区域について、図面と現況が異なるときは、現況を優先とする。

70m

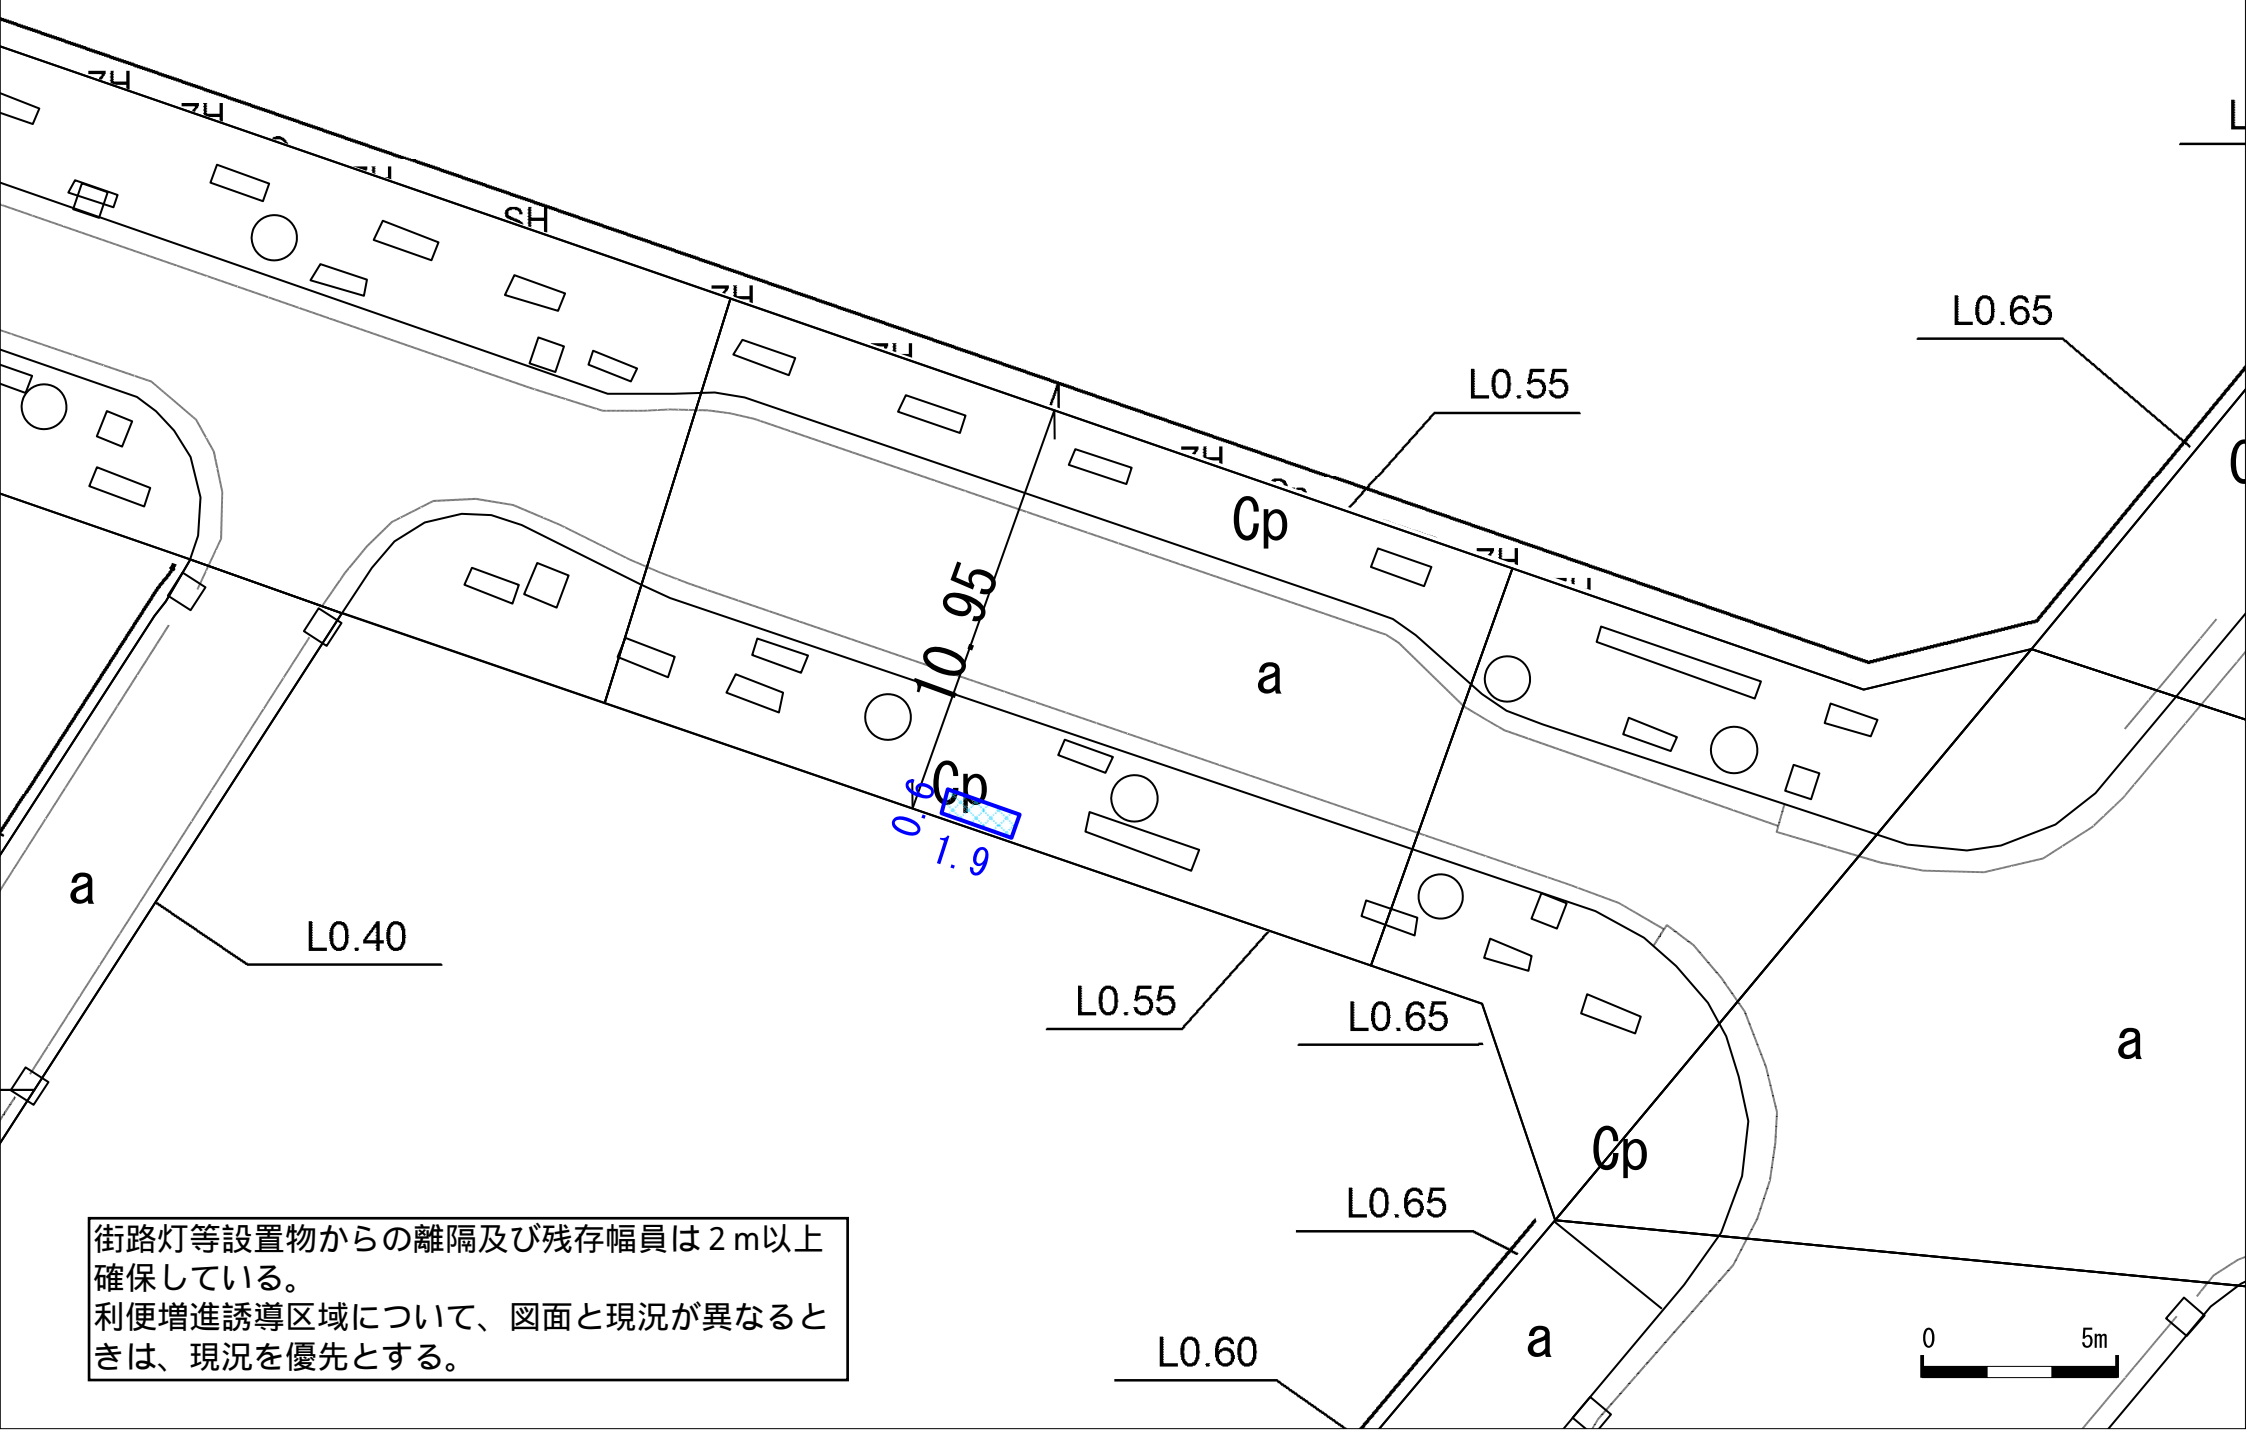

街路灯等設置物からの離隔及び残存幅員は2m以上確保している。
利便増進誘導区域について、図面と現況が異なるときは、現況を優先とする。



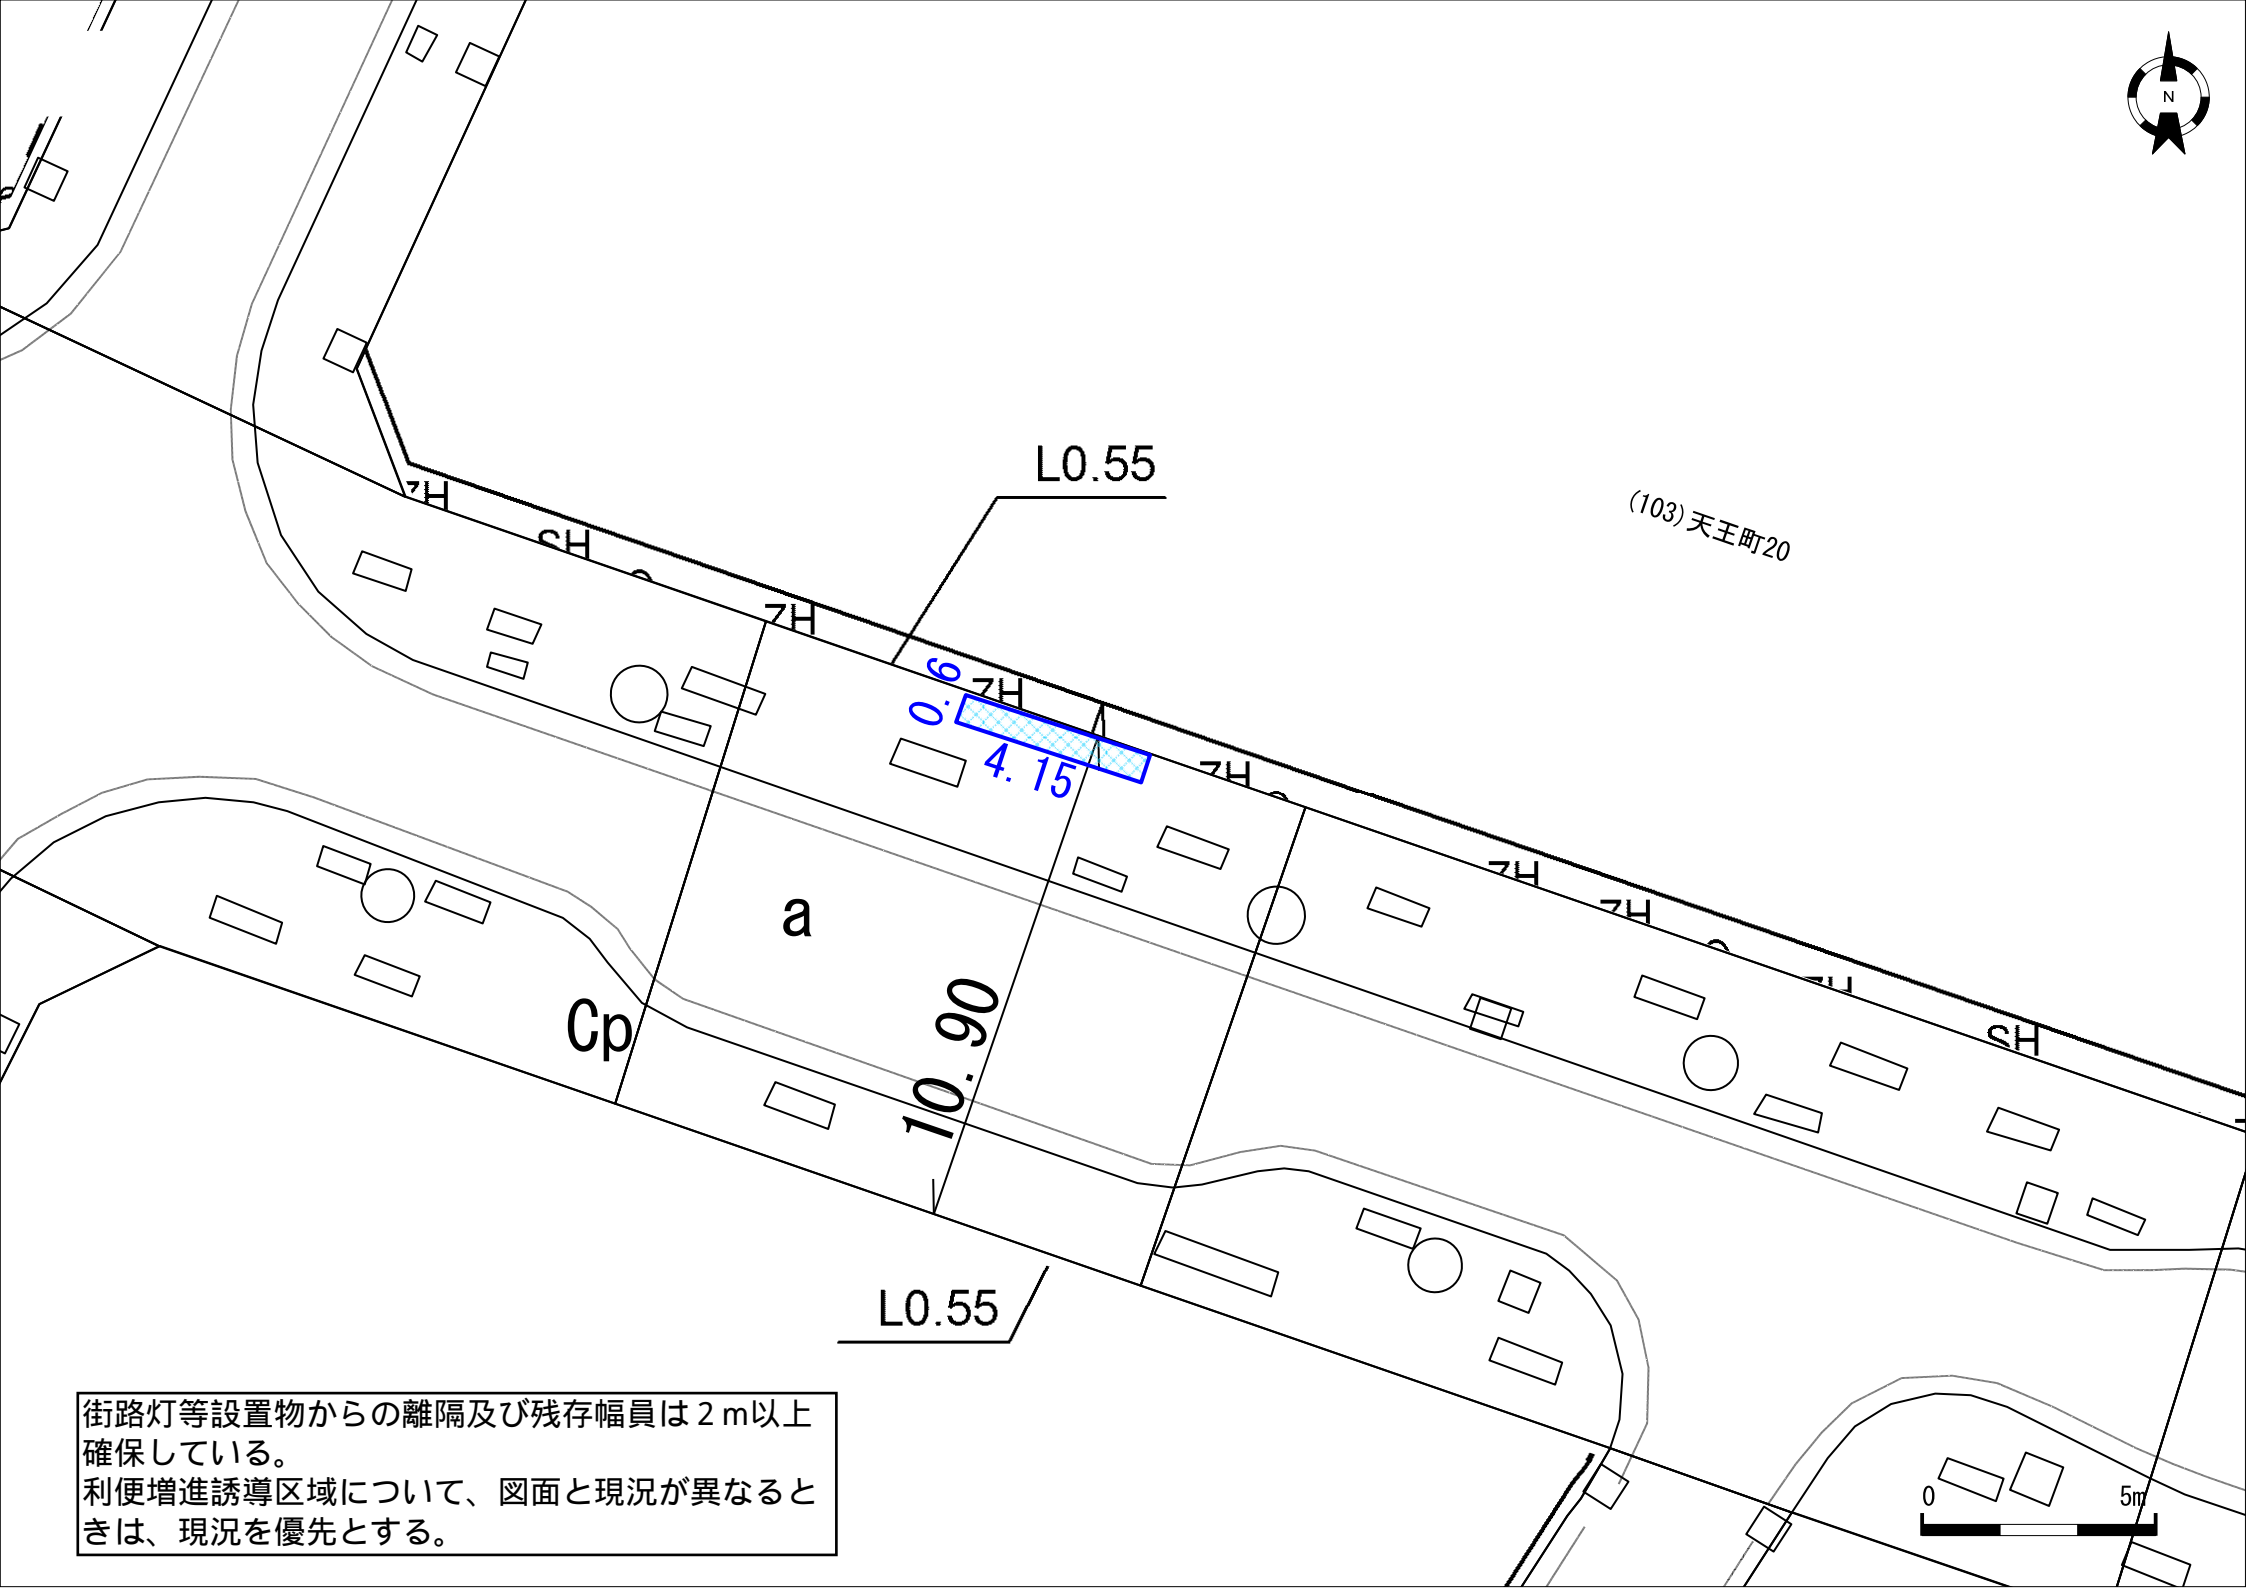

(103)天王町20

L0.55

0.6
4.15


10.90


L0.55

a

Cp

街路灯等設置物からの離隔及び残存幅員は2 m以上確保している。
利便増進誘導区域について、図面と現況が異なるときは、現況を優先とする。

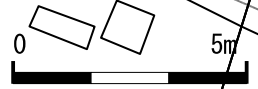

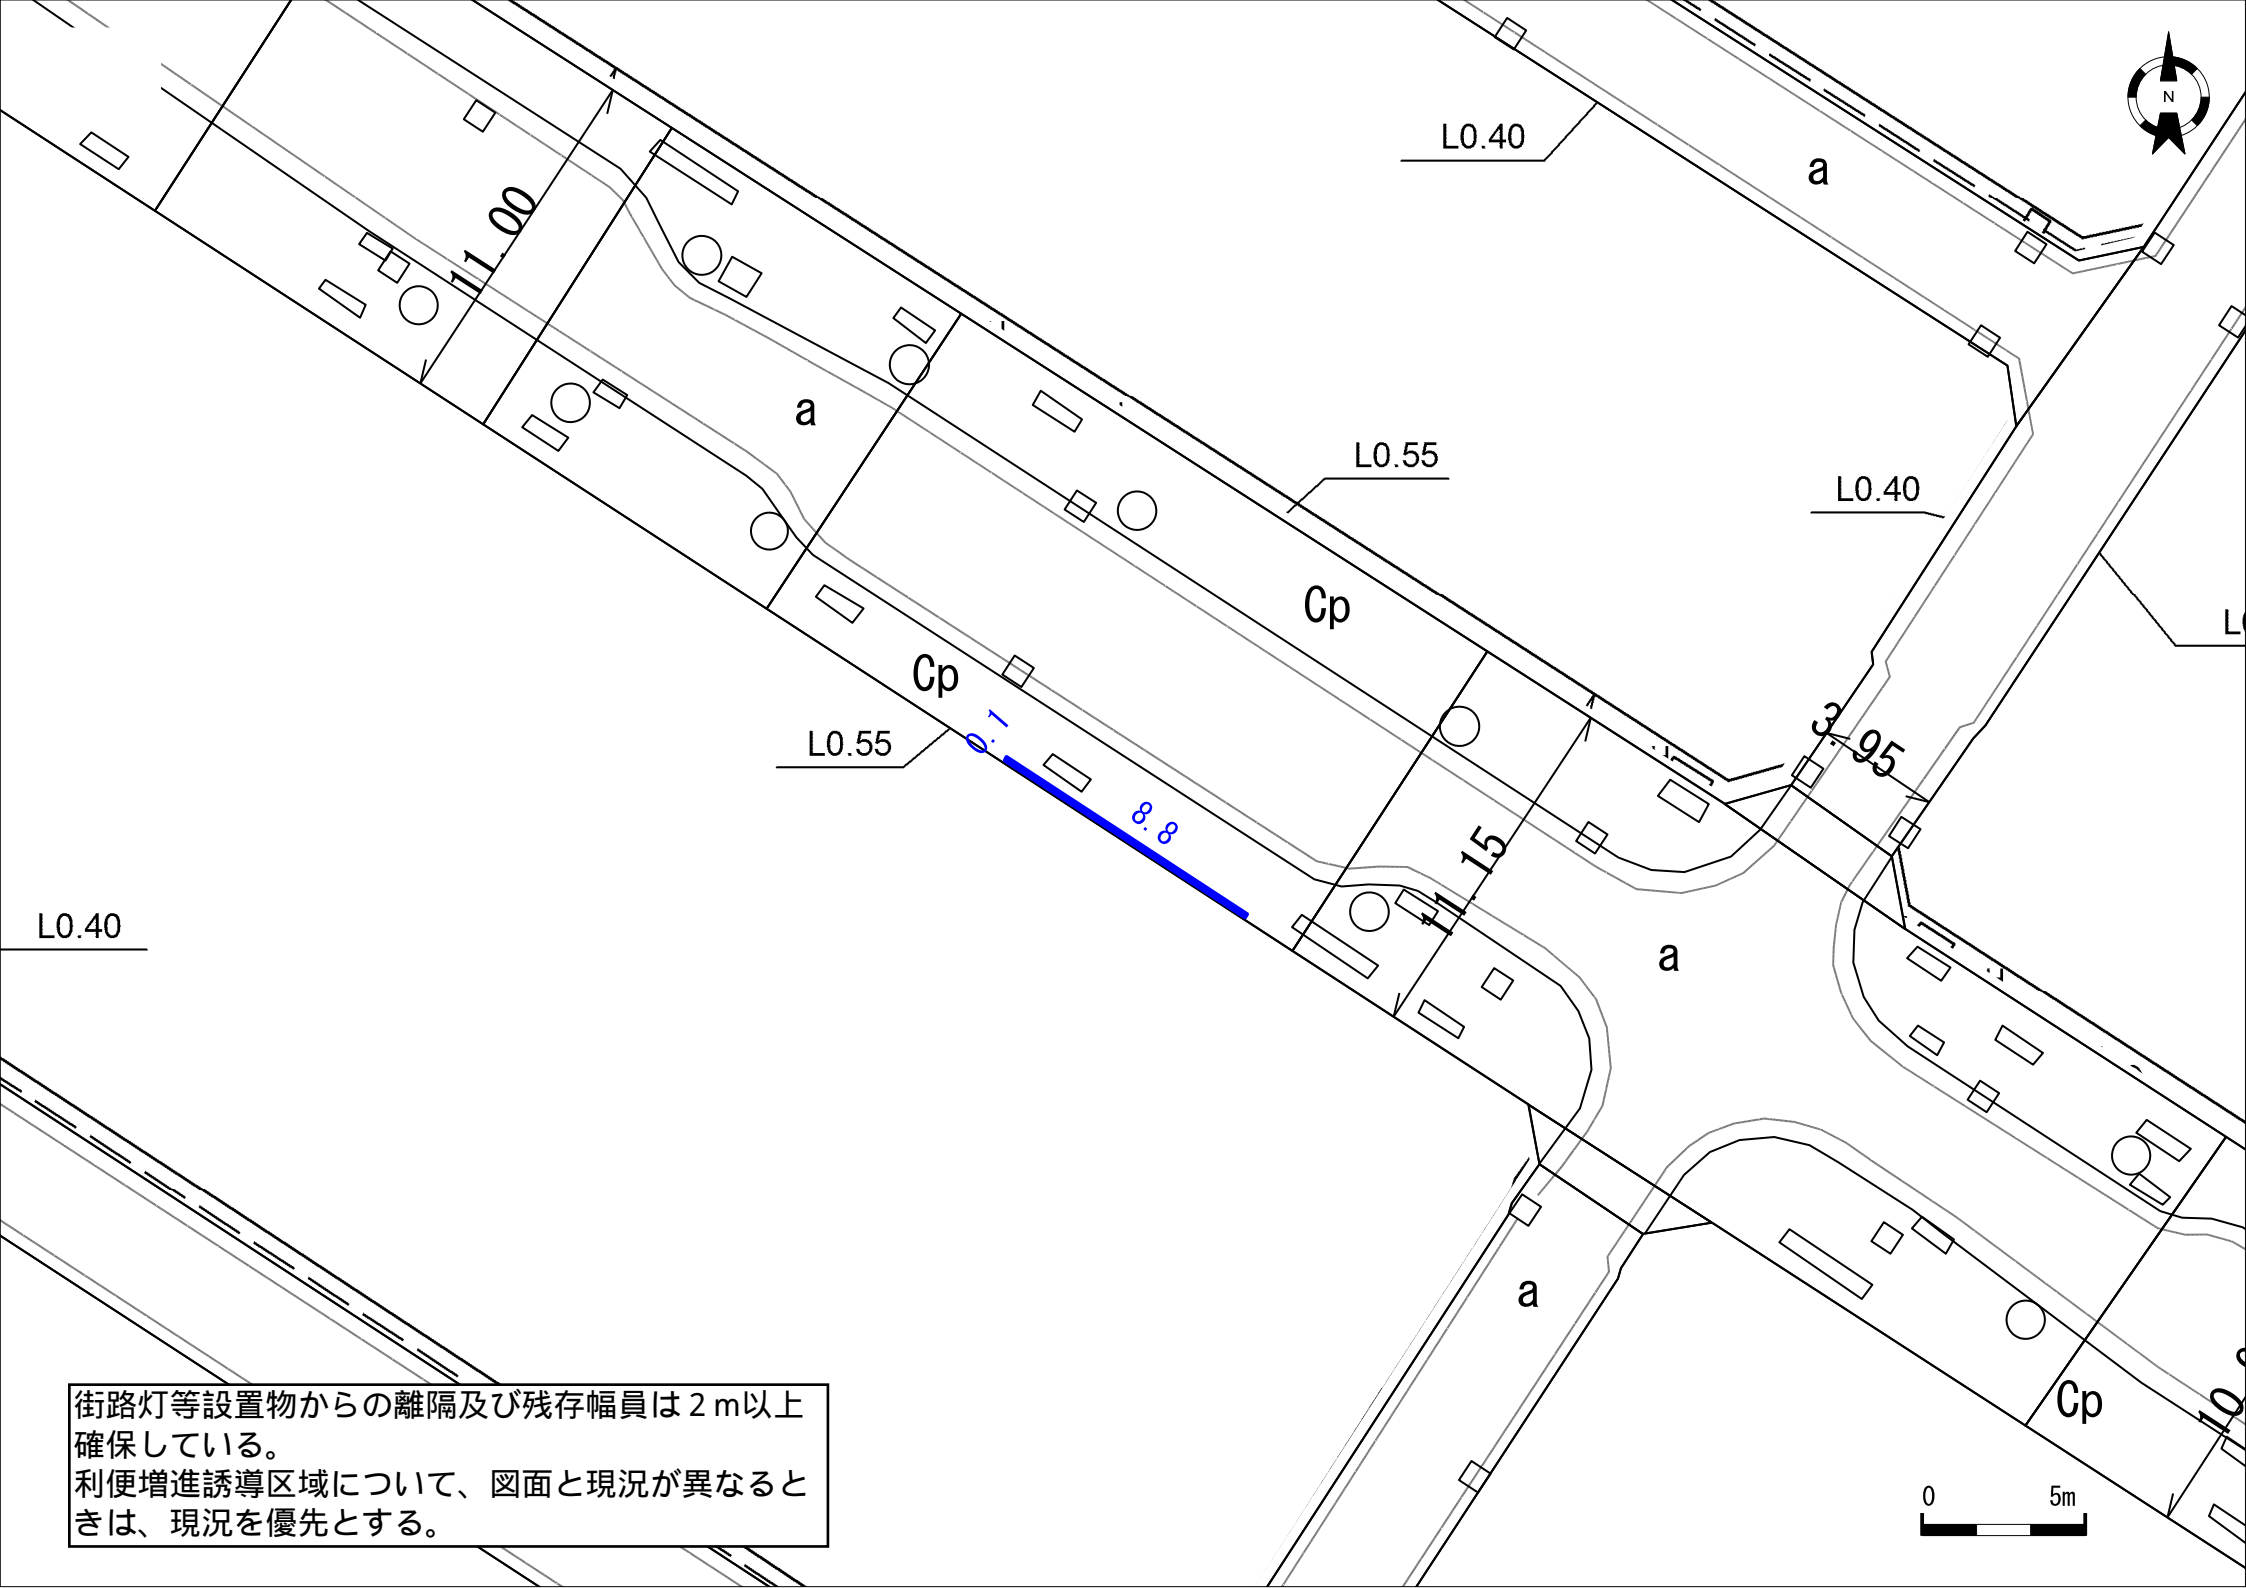

L0.40

L0.40

L0.40

L0.55

L0.55

Cp

Cp

Cp

11.00

8.8

3.95

15


街路灯等設置物からの離隔及び残存幅員は2m以上確保している。
利便増進誘導区域について、図面と現況が異なるときは、現況を優先とする。

0 5m



街路灯等設置物からの離隔及び残存幅員は2 m以上確保している。
利便増進誘導区域について、図面と現況が異なるときは、現況を優先とする。



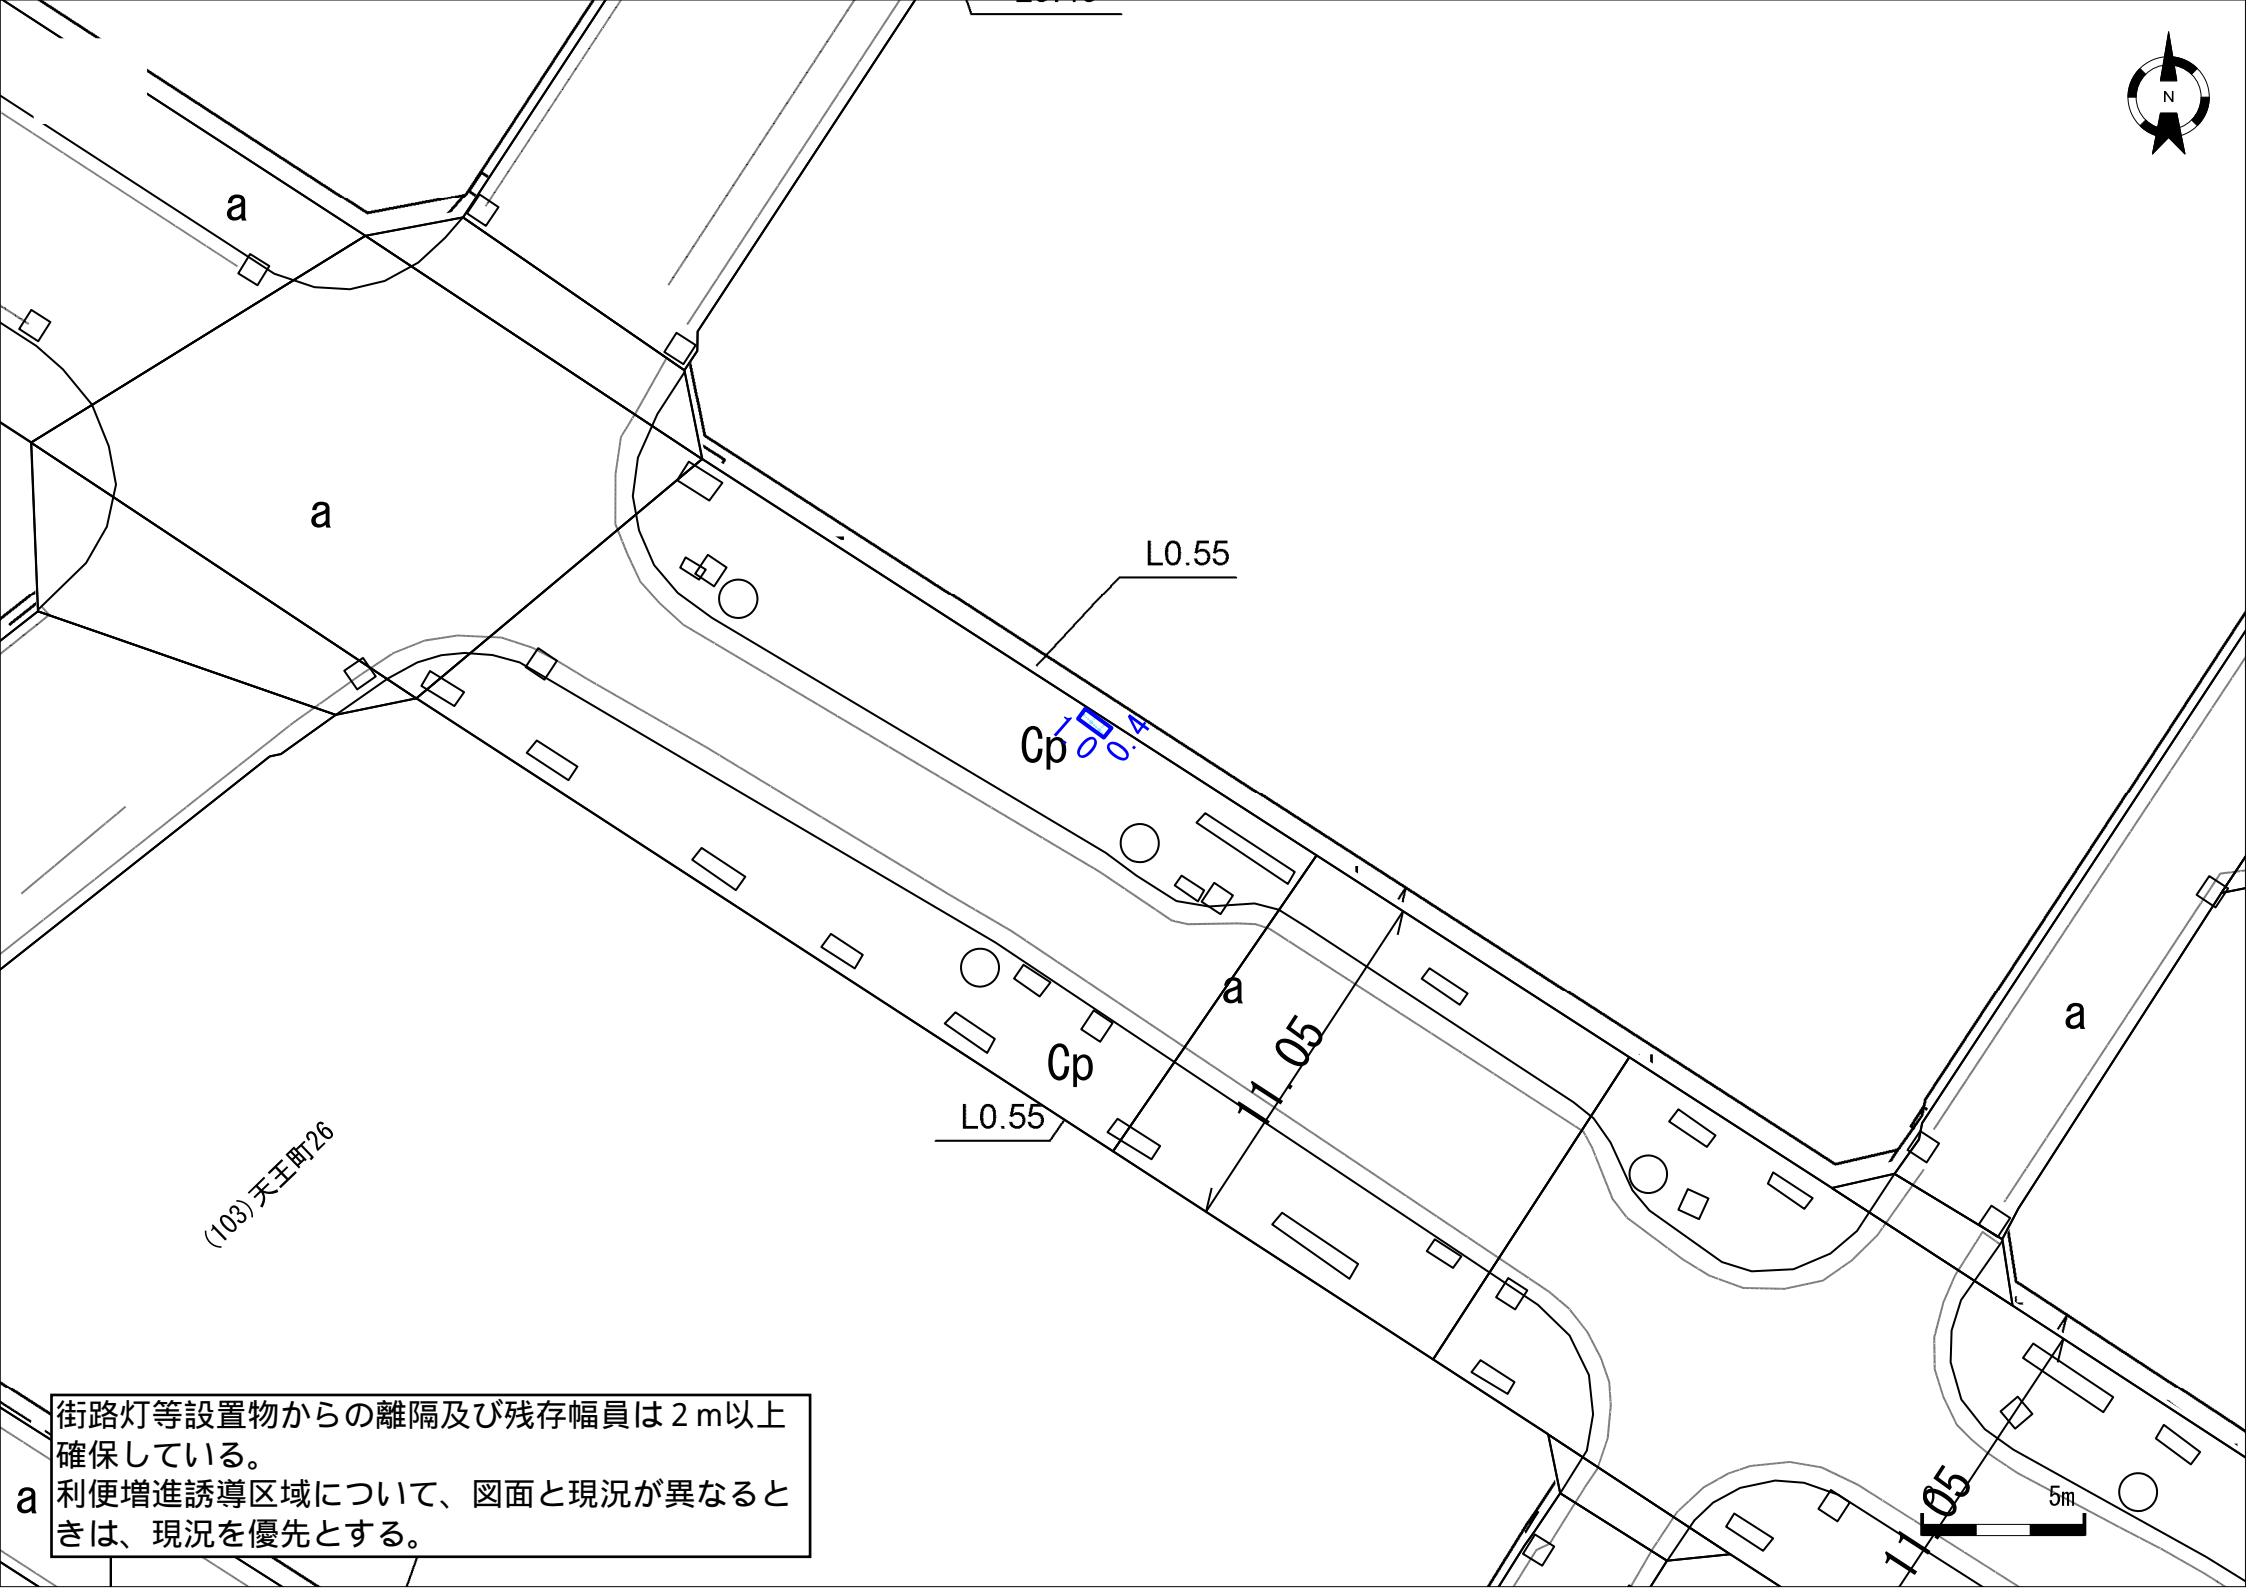

(103) 天王町26

L0.55

Cp 0.4

Cp

L0.55


11.05

11.05

5m

街路灯等設置物からの離隔及び残存幅員は2m以上確保している。
a 利便増進誘導区域について、図面と現況が異なるときは、現況を優先とする。

a

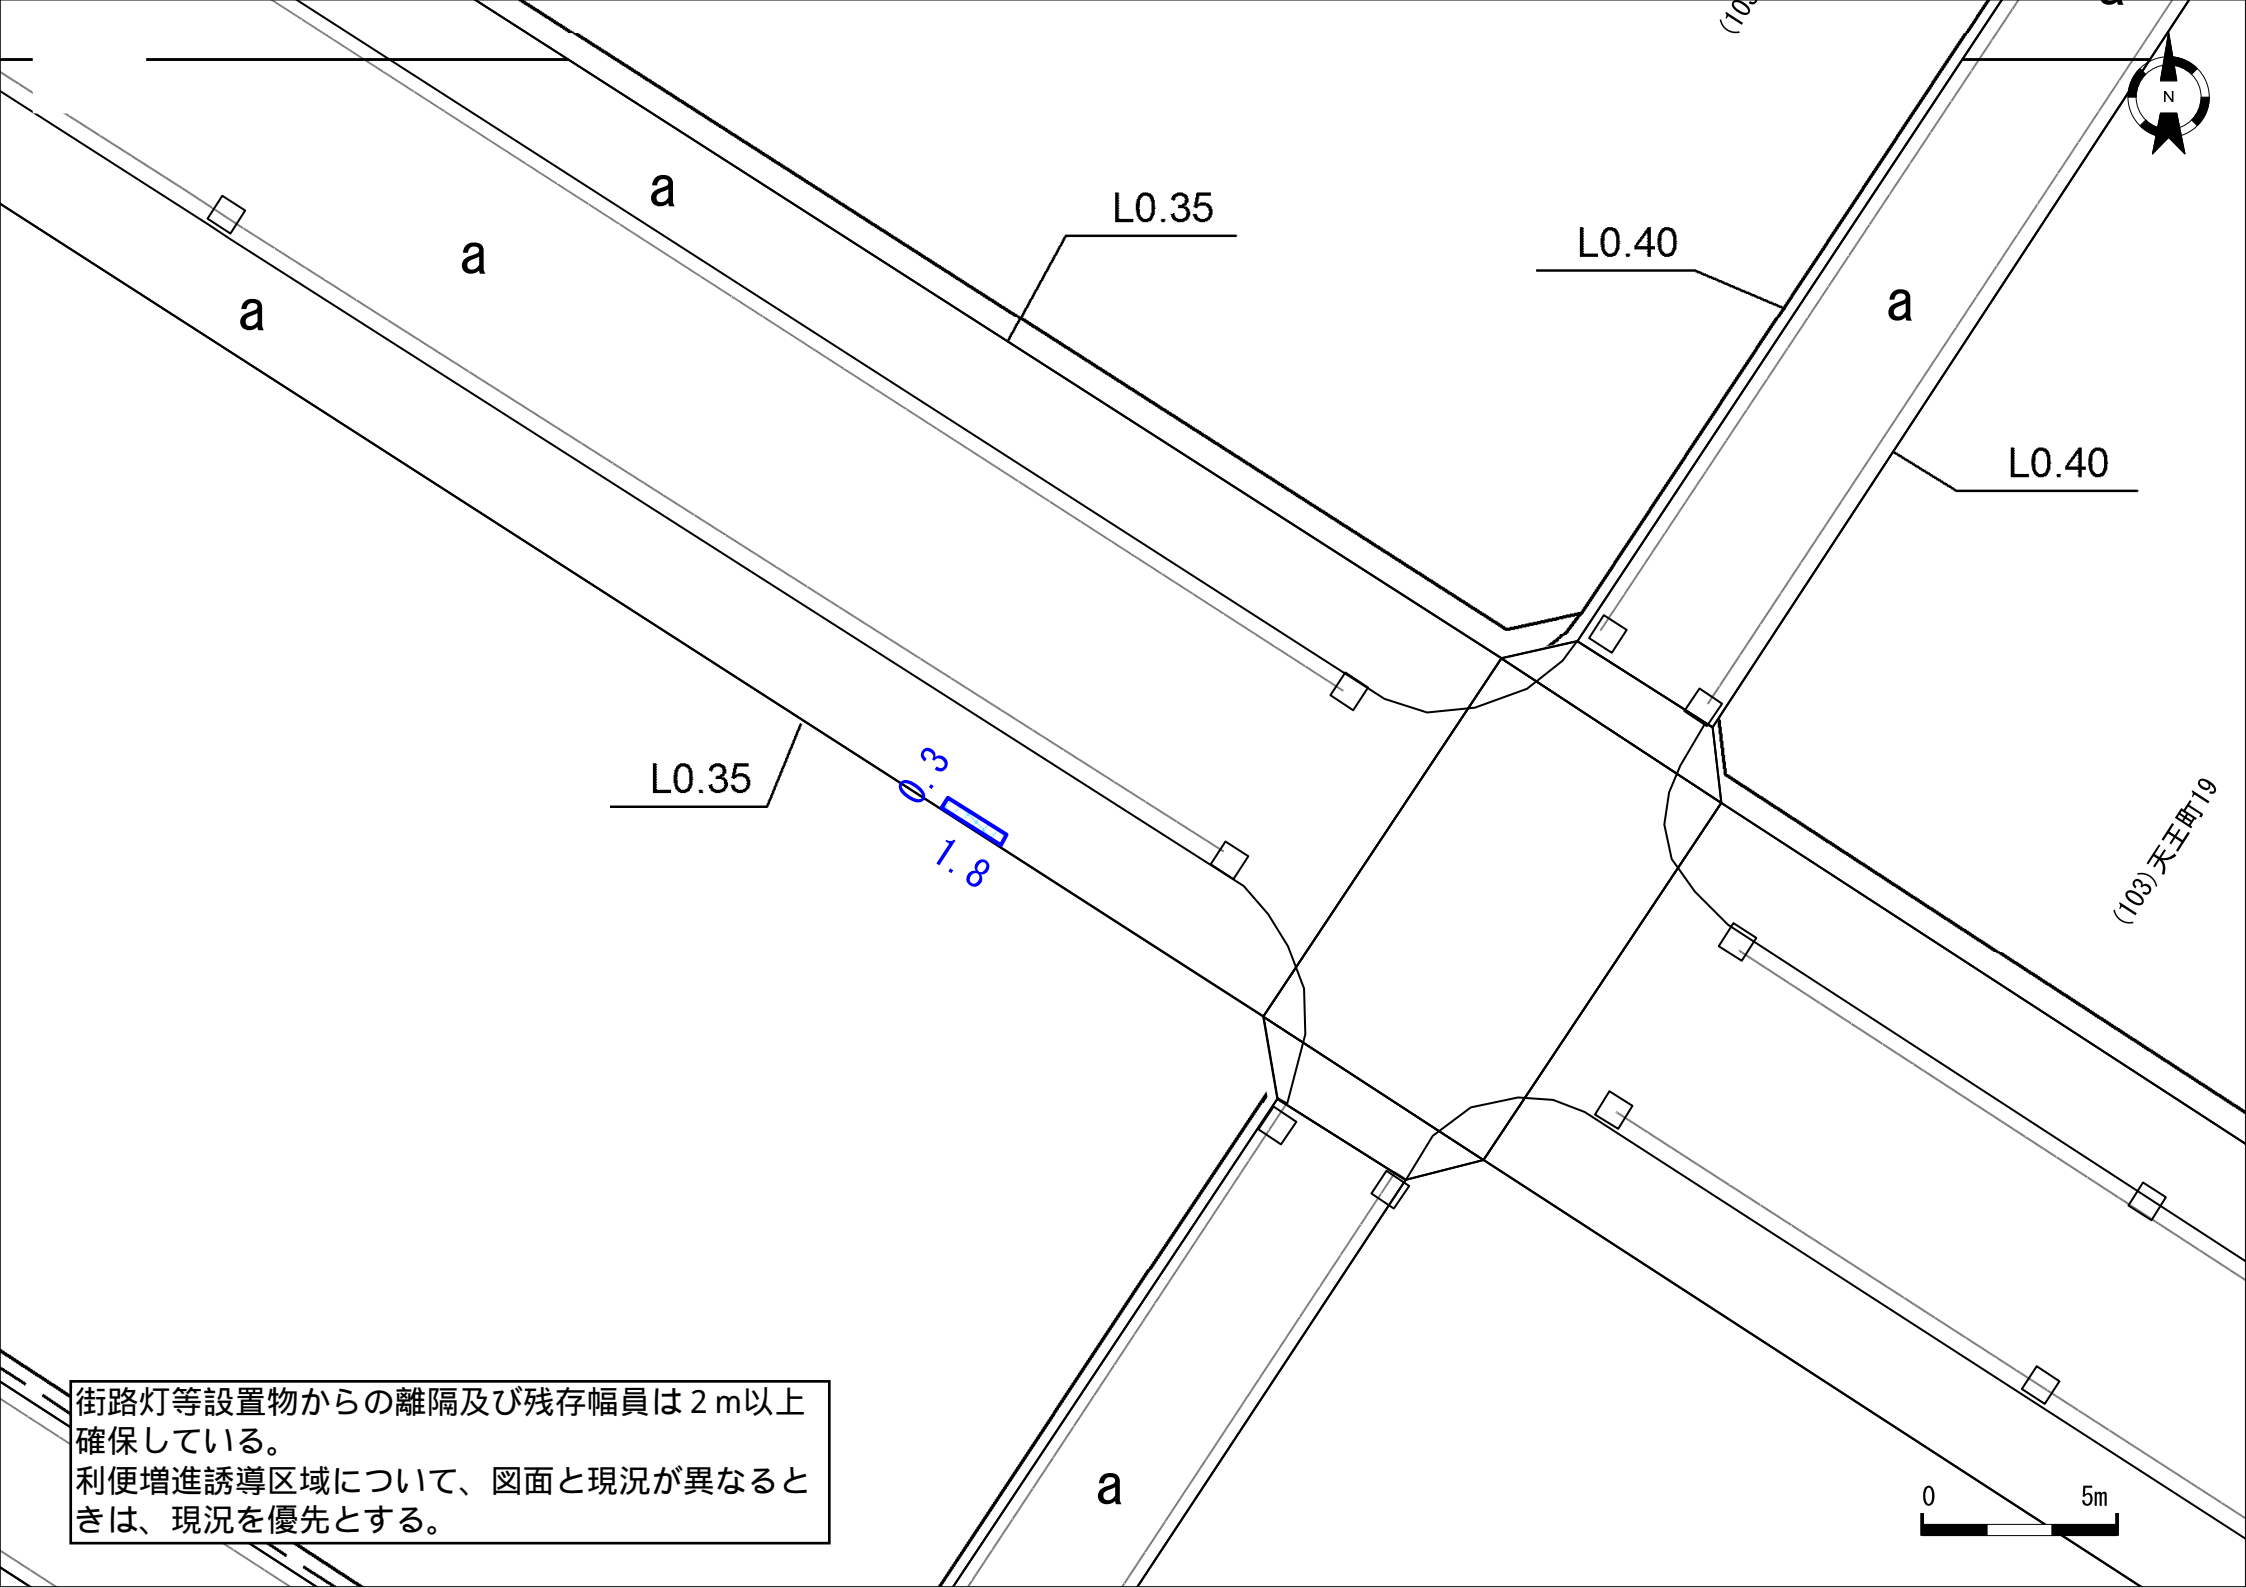

街路灯等設置物からの離隔及び残存幅員は2 m以上確保している。
利便増進誘導区域について、図面と現況が異なるときは、現況を優先とする。

0 5m

(103)天王町19