




街路灯等設置物からの離隔及び残存幅員は2m以上確保している。利便増進誘導区域について、図面と現況が異なるときは、現況を優先とする。

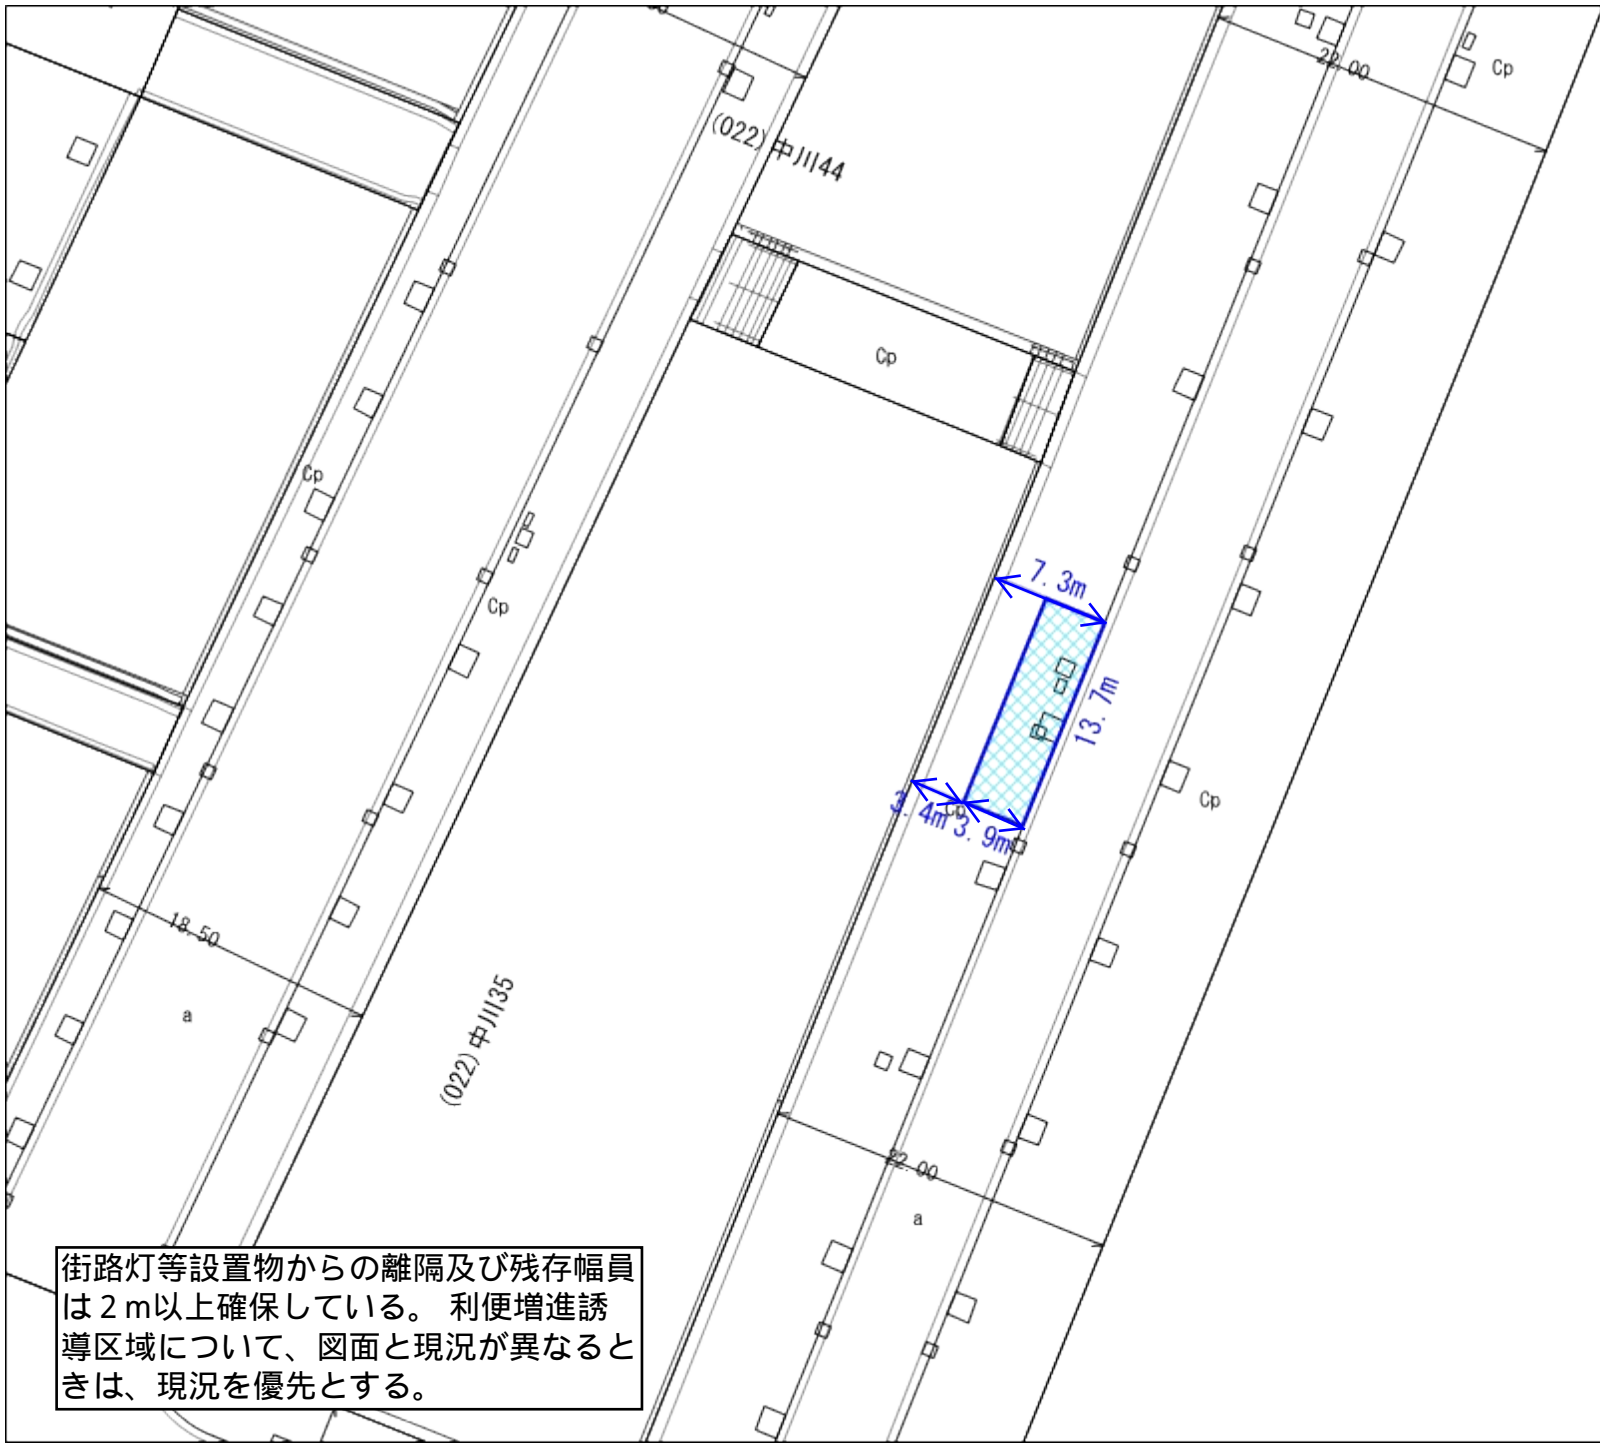

街路灯等設置物からの離隔及び残存幅員は2m以上確保している。利便増進誘導区域について、図面と現況が異なるときは、現況を優先とする。

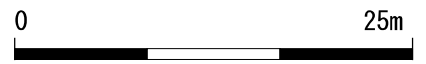

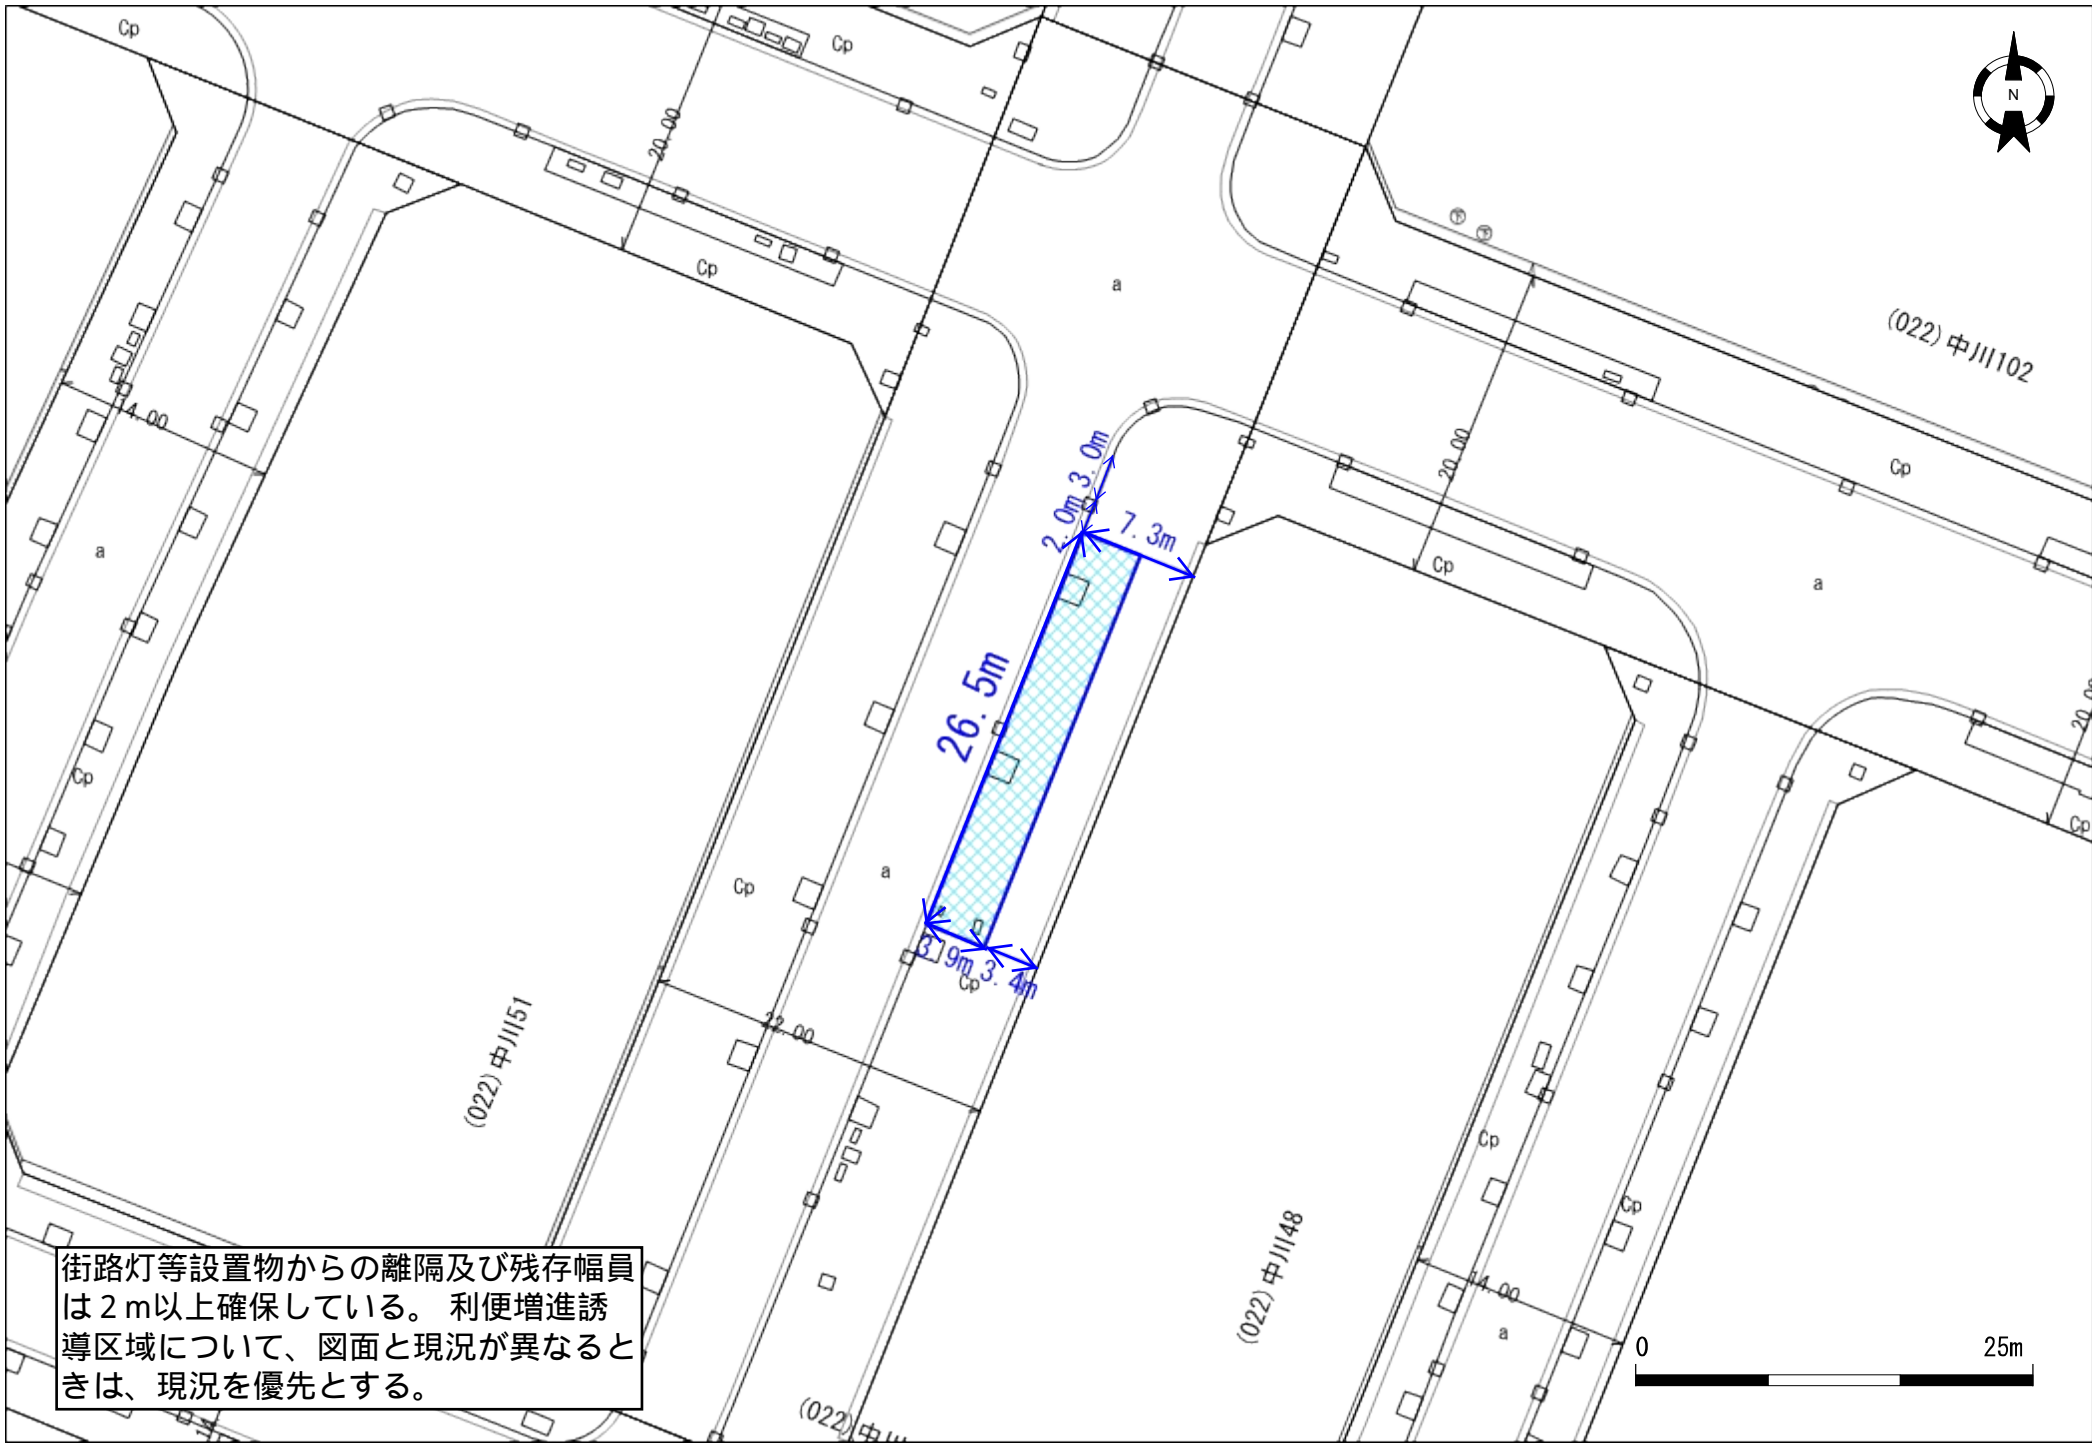

街路灯等設置物からの離隔及び残存幅員は2m以上確保している。利便増進誘導区域について、図面と現況が異なる時は、現況を優先とする。