


案内図

区民生活マップ（全区版）

中心地 | 横浜市都筑区佐江戸町 付近

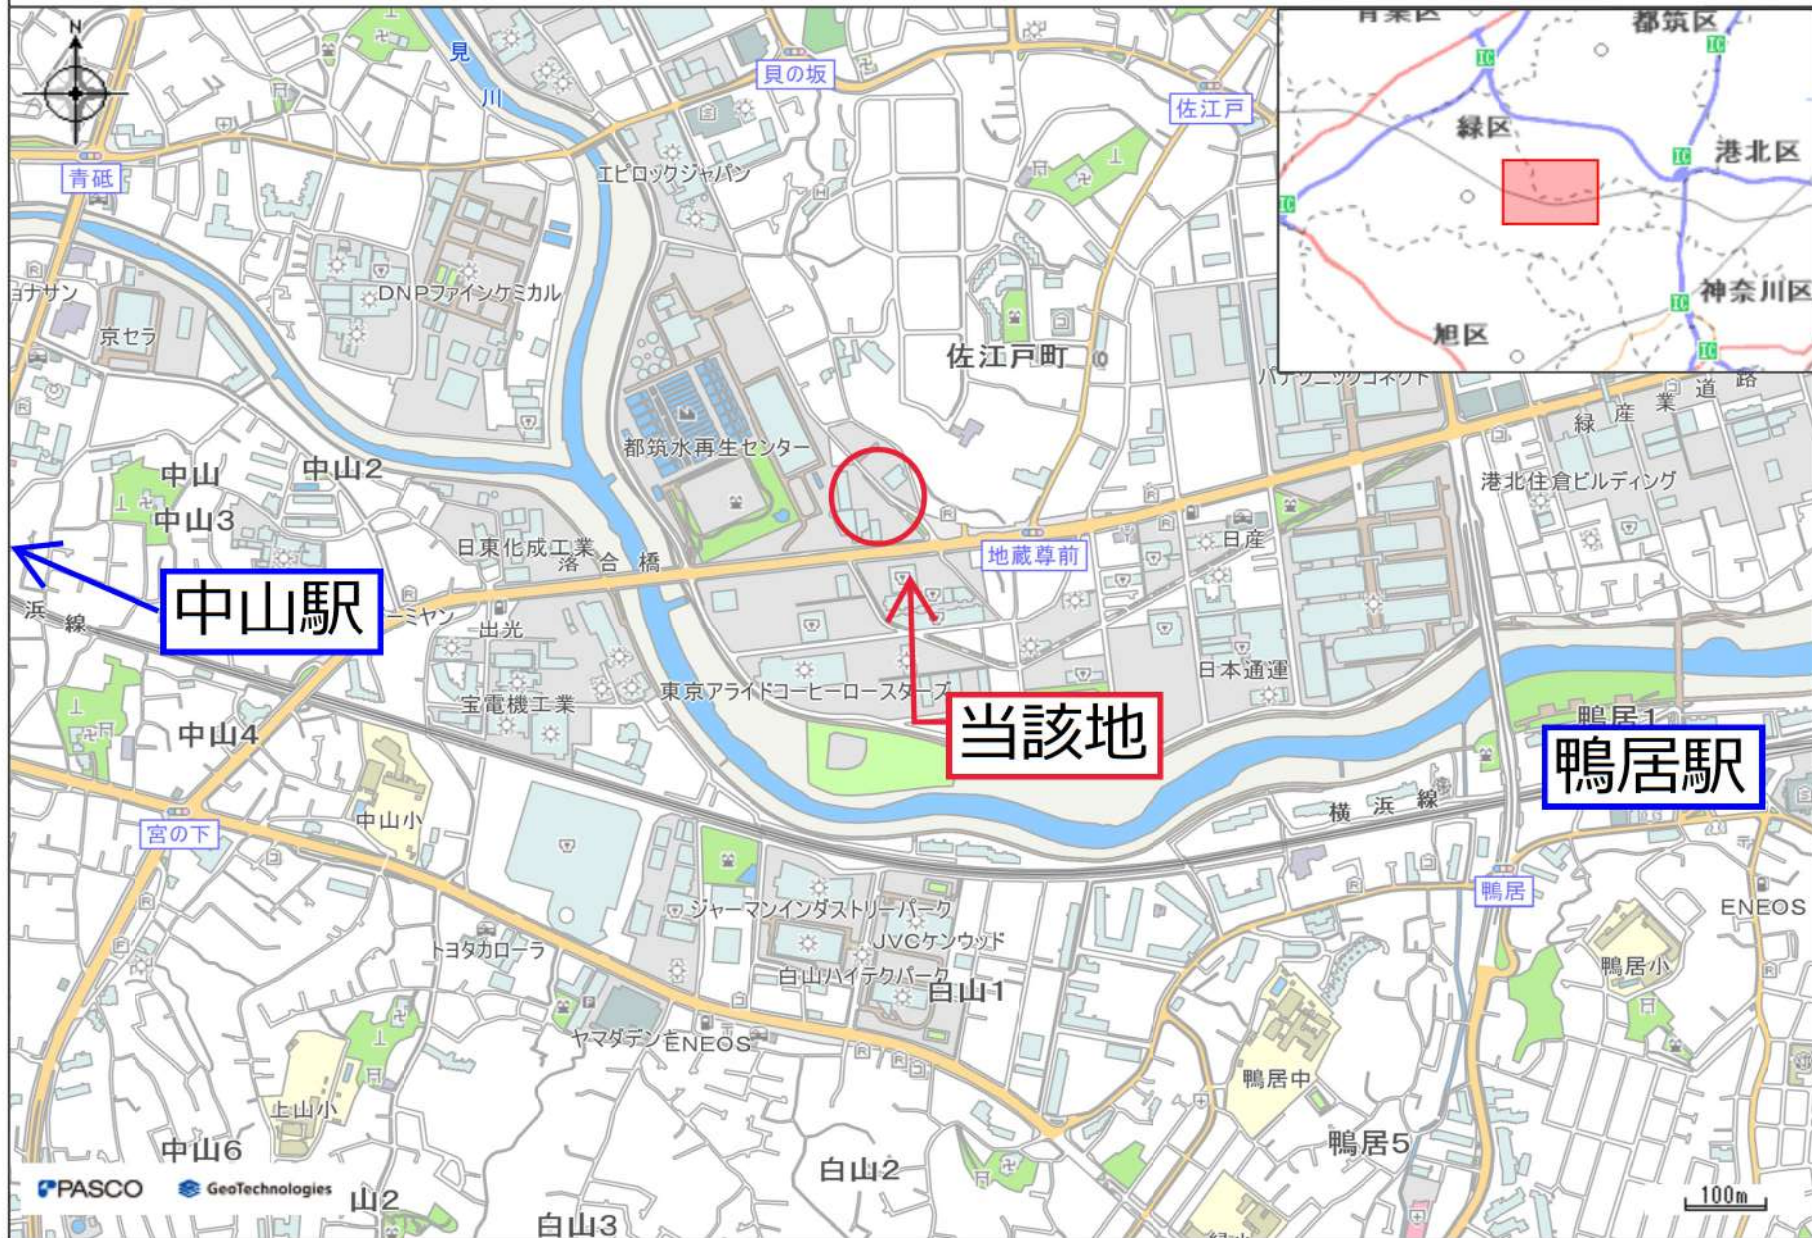

印刷日時:2025/05/21 15:48:53

位置図


区民生活マップ（全区版）

中心地 | 横浜市都筑区佐江戸町 付近



印刷日時:2025/05/21 15:50:24

貸付面積図面

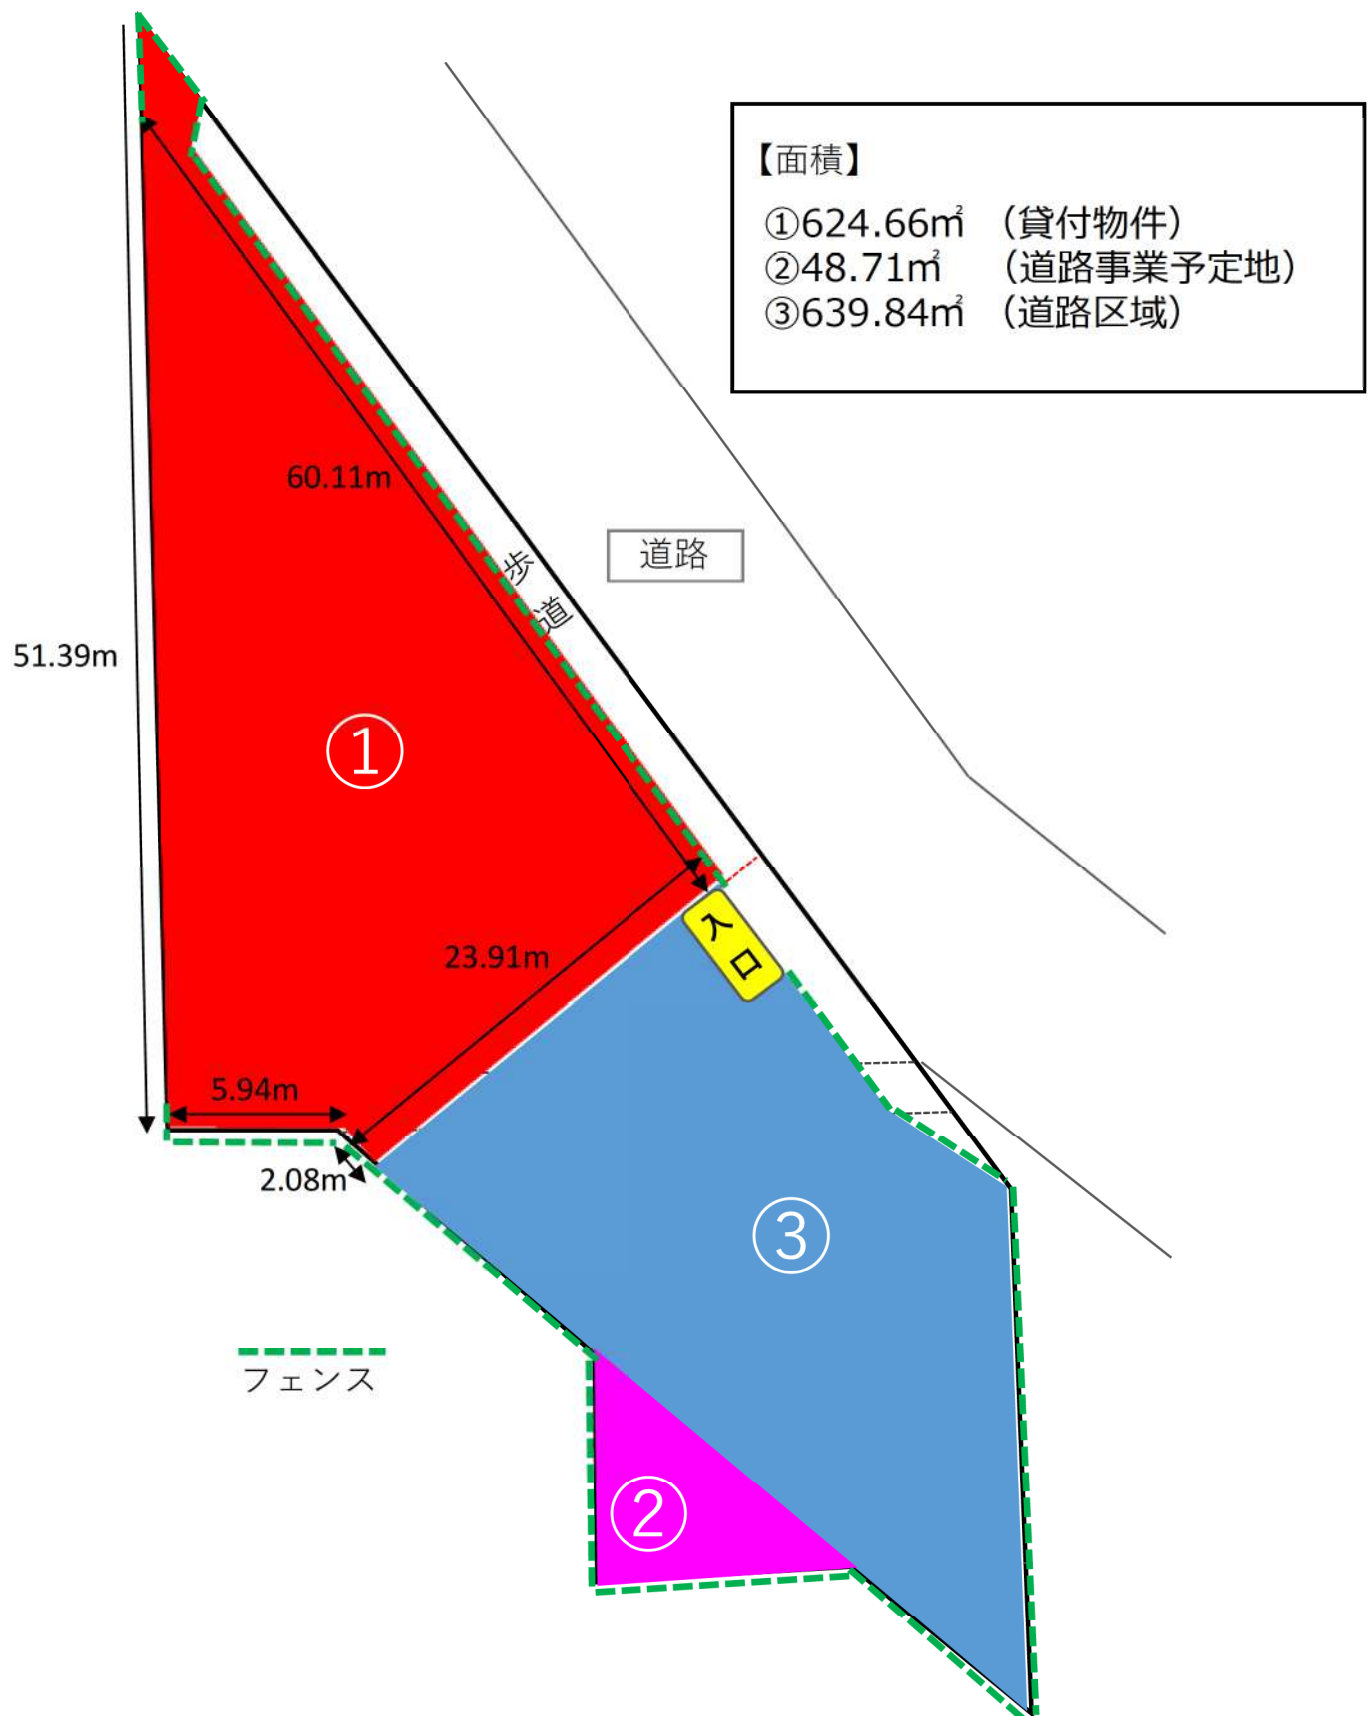



線はおおむねの範囲を示しています。



線はおおむねの範囲を示しています。




線はおおむねの範囲を示しています。



線はおおむねの範囲を示しています。



線はおおむねの範囲を示しています。

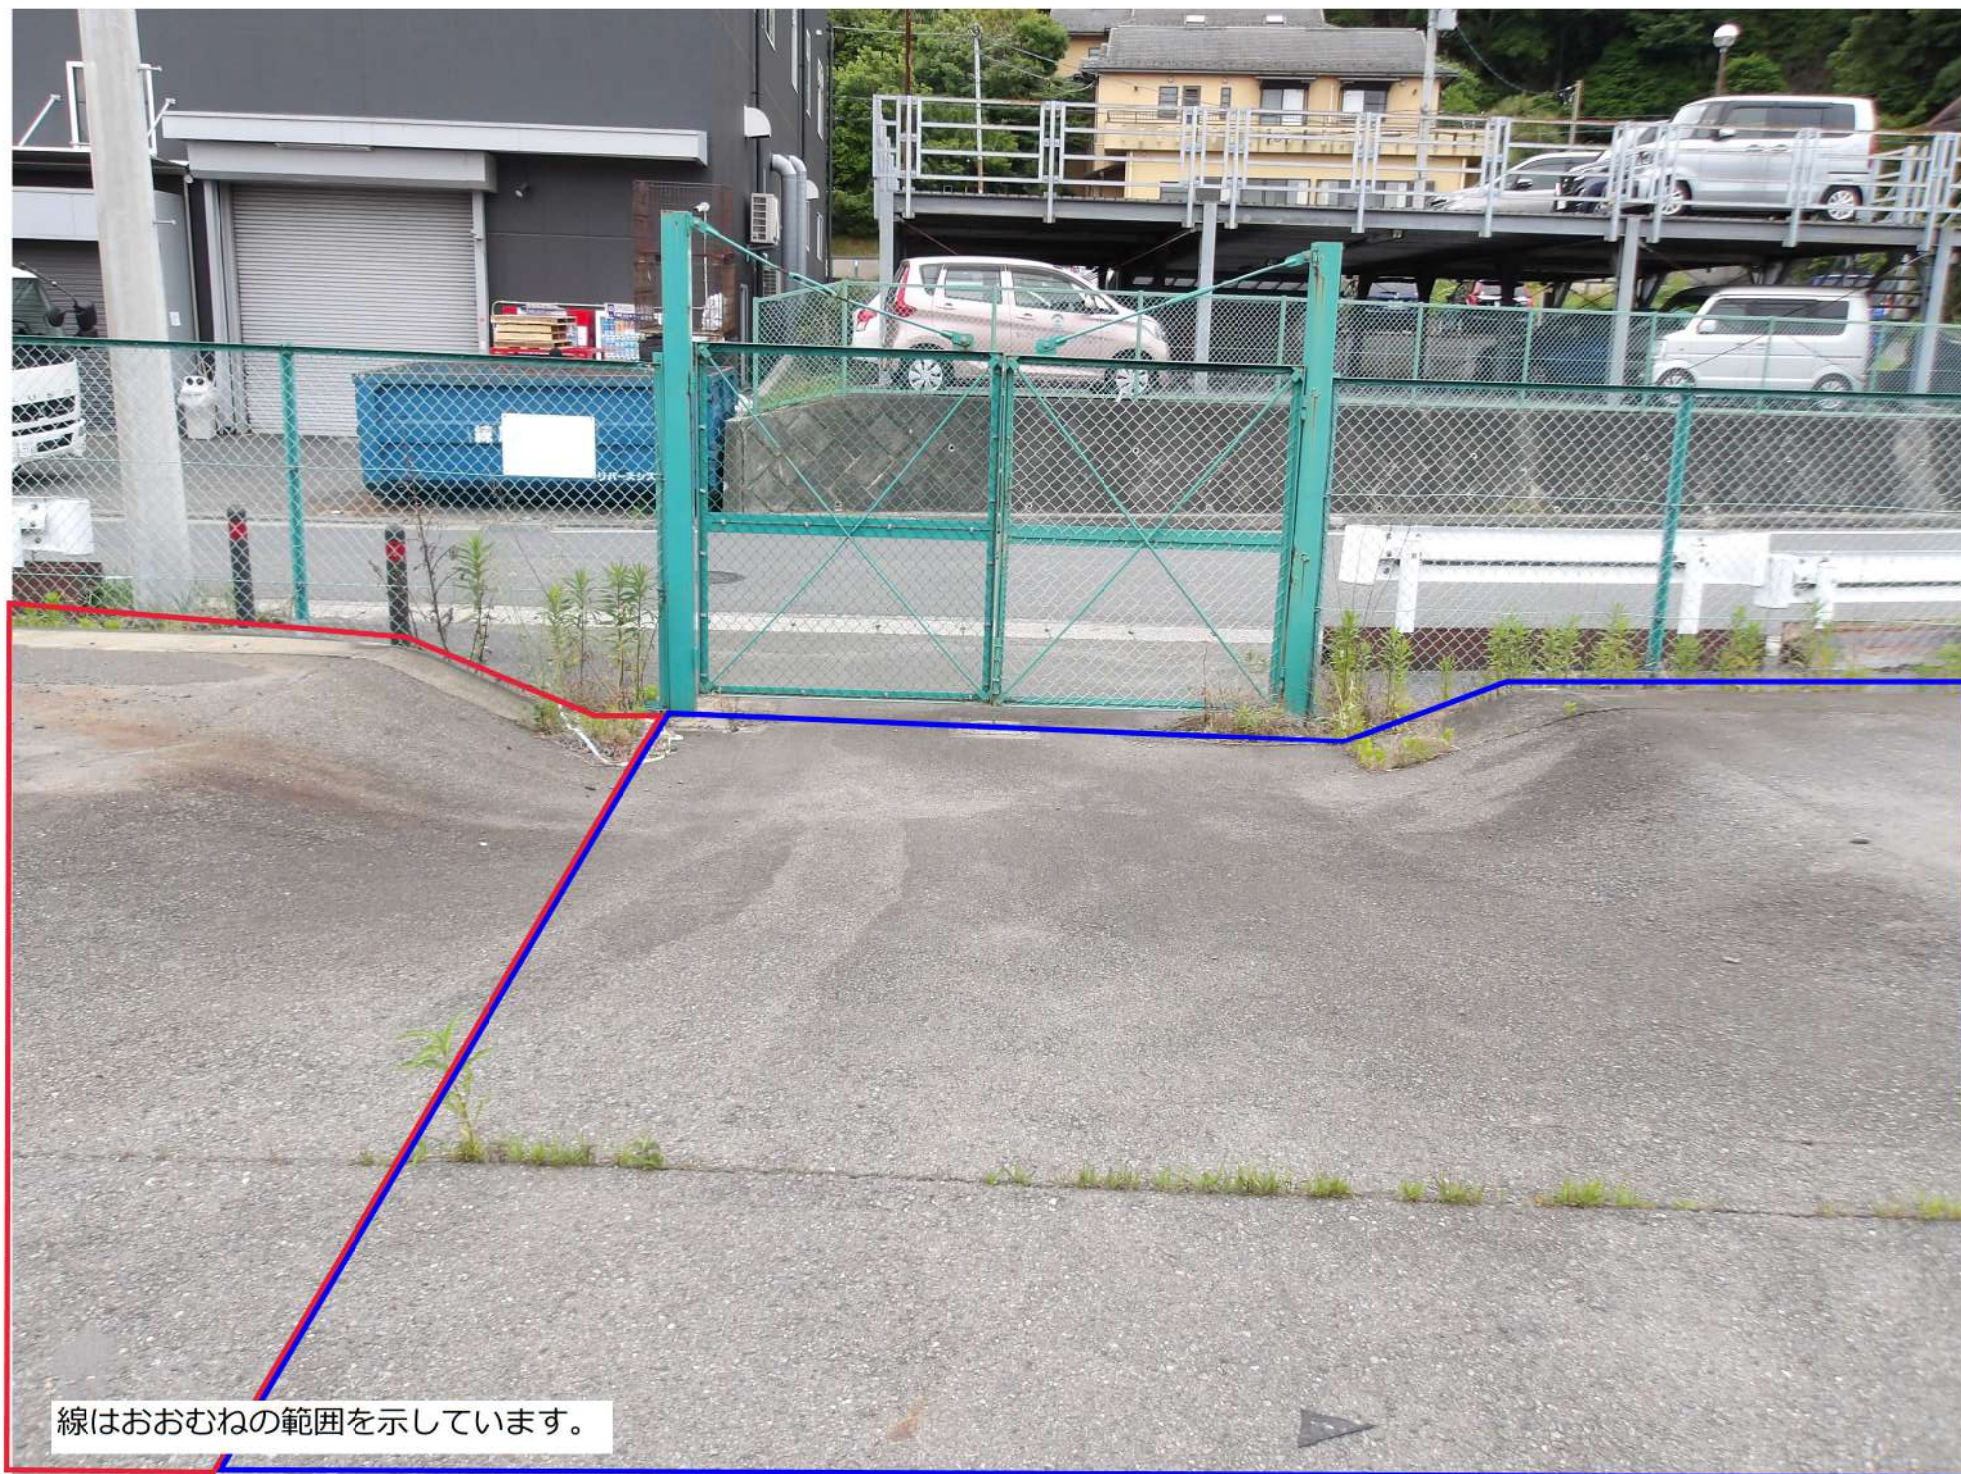

線はおおむねの範囲を示しています。




線はおおむねの範囲を示しています。




主な残置物等

イ 847-2 119-2 ハ 119-3 859-2 ホ 865-3 865-4 ト 865-6 857-6 リ 828-2 861-2 ル 864-2 つづく

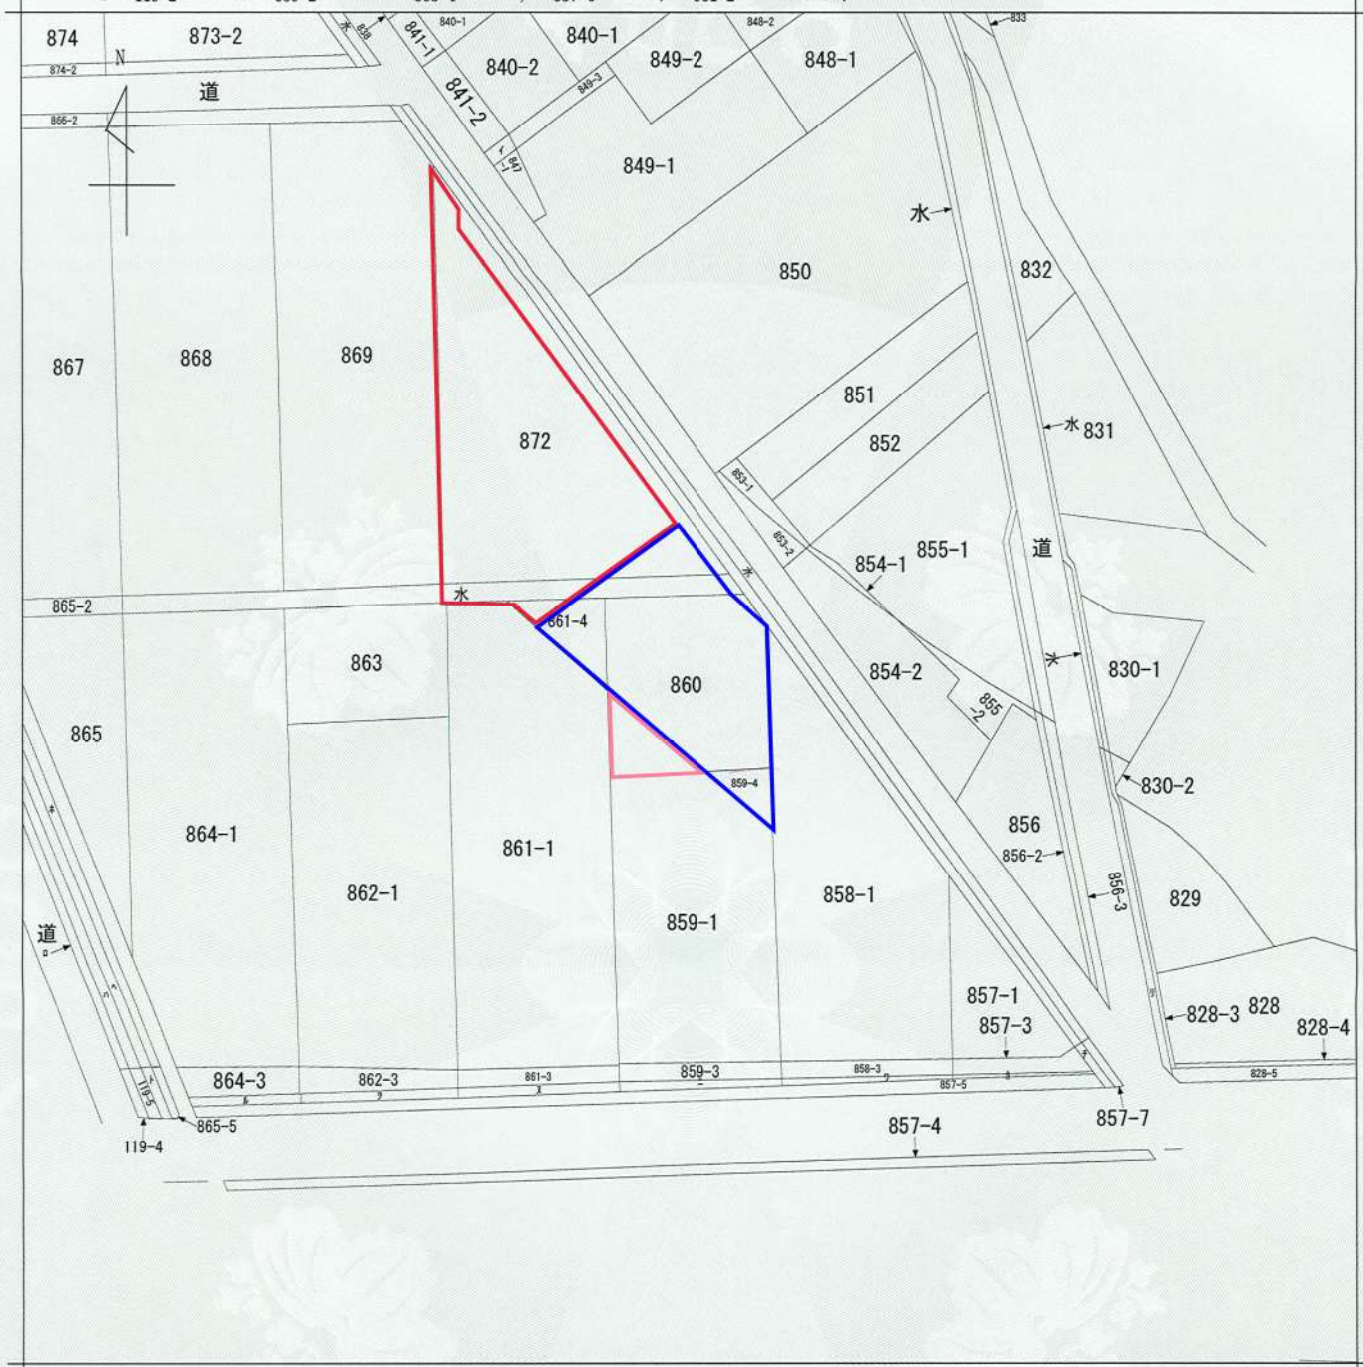

(注) 地図に準ずる図面は、土地の区画を明確にした不動産登記法所定の地図が備え付けられるまでの間、これに代わるものとして備え付けられている図面で、土地の位置及び形状の概略を記載した図面です。

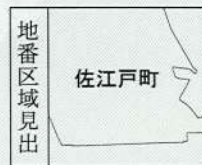

A 佐江戸町

請求部	所在	横浜市都筑区佐江戸町字大畑				地番	860番		
出力縮尺	1/600	精度区分	座標系番号又は記号	分類	地図に準ずる図面		種類	旧土地台帳附属地図	
作成年月日				備付年月日(原図)			補記事項		

これは地図に準ずる図面に記録されている内容を証明した書面である。


(横浜地方法務局港北出張所管轄)

令和元年11月8日

横浜地方法務局

登記官

石坂浩二

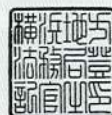

請求番号: 43-1

(1/2)

公用

公用

登記年月日：平成15年11月26日

これは図面に記録されている内容を証明した書面である。
(横浜地方方法務局港北出張所管轄)
令和元年5月30日
横浜地方方法務局

登記官

石坂浩一



435077

横浜市
長 印

道路局北部
建設課専用


前 861 後・新同一

地 番 861-1, -3, -4
土地の所在 横浜市都筑区

横浜市
長 印

道路局北部
建設課専用

積測量図

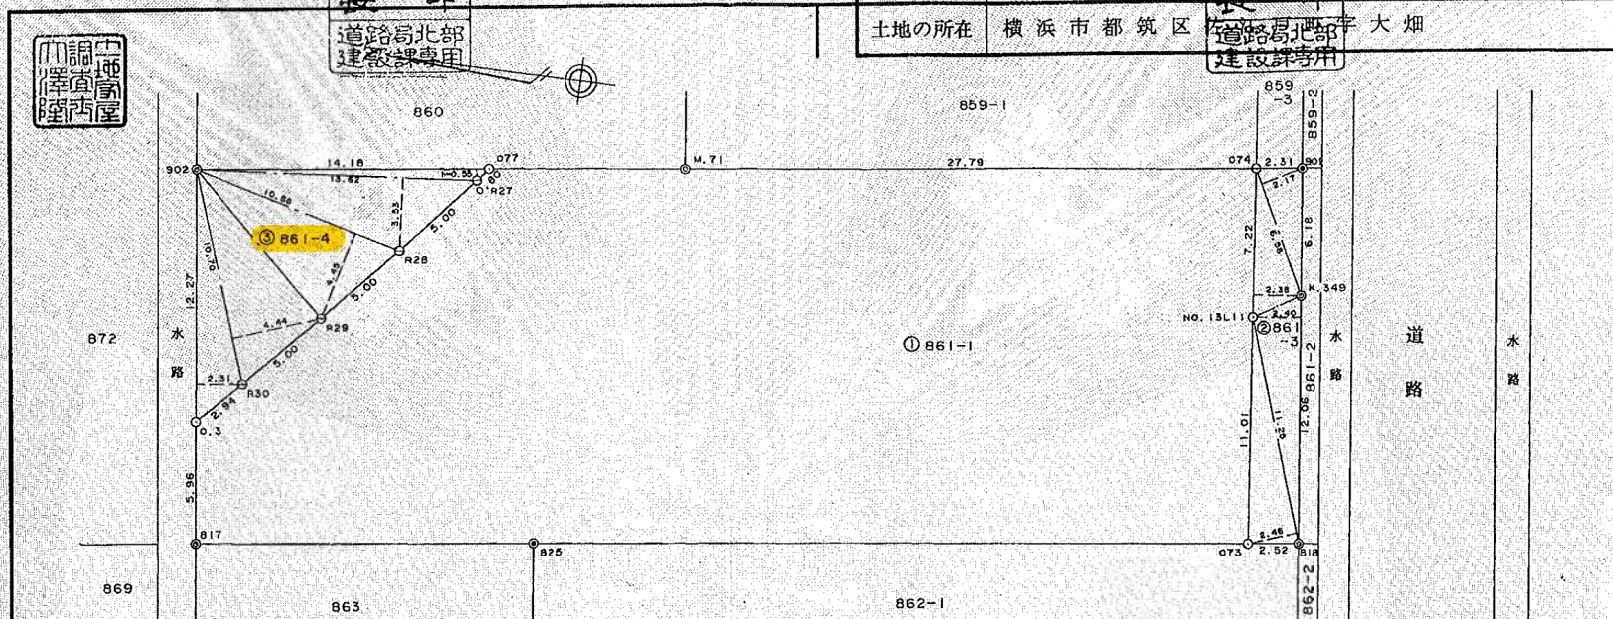

座標一覧表

点 名	X 座標	Y 座標
073	-54274.839	-24926.776
NO.13L11	-54273.584	-24915.839
074	-54272.762	-24908.664
M.71	-54245.209	-24912.310
077	-54235.676	-24913.548
R27	-54235.174	-24914.175
R28	-54231.959	-24918.004
R29	-54228.654	-24921.756
R30	-54225.262	-24925.429
G.3	-54223.220	-24927.540
017	-54223.999	-24933.433
025	-54240.281	-24931.301
013	-54277.339	-24926.449
K.349	-54275.828	-24914.439
901	-54275.048	-24908.361
902	-54221.611	-24915.374

[横浜市道路局公共基準点 (旧測地系) による。]

三斜求積表

地 番	② 861-3	③ 861-4	④ 861-1
N O	底 辺	高 さ	倍 面 積
①	6.58 x	2.17 =	14.2786
②	7.22 x	2.38 =	17.1836
③	12.06 x	2.40 =	28.9440
④	11.25 x	2.45 =	27.6750
		計 積	88.0812
		合 面 積	44.04060
		地 積	44.04 m
地 番	② 861-4	③ 861-1	
N O	底 辺	高 さ	倍 面 積
①	14.18 x	0.55 =	7.7990
②	13.82 x	3.53 =	48.0786
③	10.68 x	4.45 =	47.5260
④	10.70 x	4.44 =	47.5080
⑤	12.27 x	2.31 =	28.3437
		計 積	179.2553
		合 面 積	89.62765
		地 積	89.62 m
地 番	④ 861-1	⑤ 861-2	
公 簿	975.20	積 積	133.66825
		合 面 積	841.53175
		地 積	841.53 m

境界の表示

- コンクリート杭
- 金 属 標
- 鉄、刻 み

作 製 者

横浜市金沢区能見台通7番6号
土地家屋調査士 大澤 隆




平成15年10月14日作製)

(神奈川県土地家屋調査士会)

申 請 人

三新工業株式会社
上記代位者 横浜市長 中 田

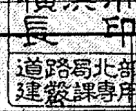

道路局北部
建設課専用

1/250

15.11.17 NO 50806


15
11
26

平成五年四月六日登録

横浜市緑区佐江戸町字大畑 872番

地積測量図

S = 1 : 250

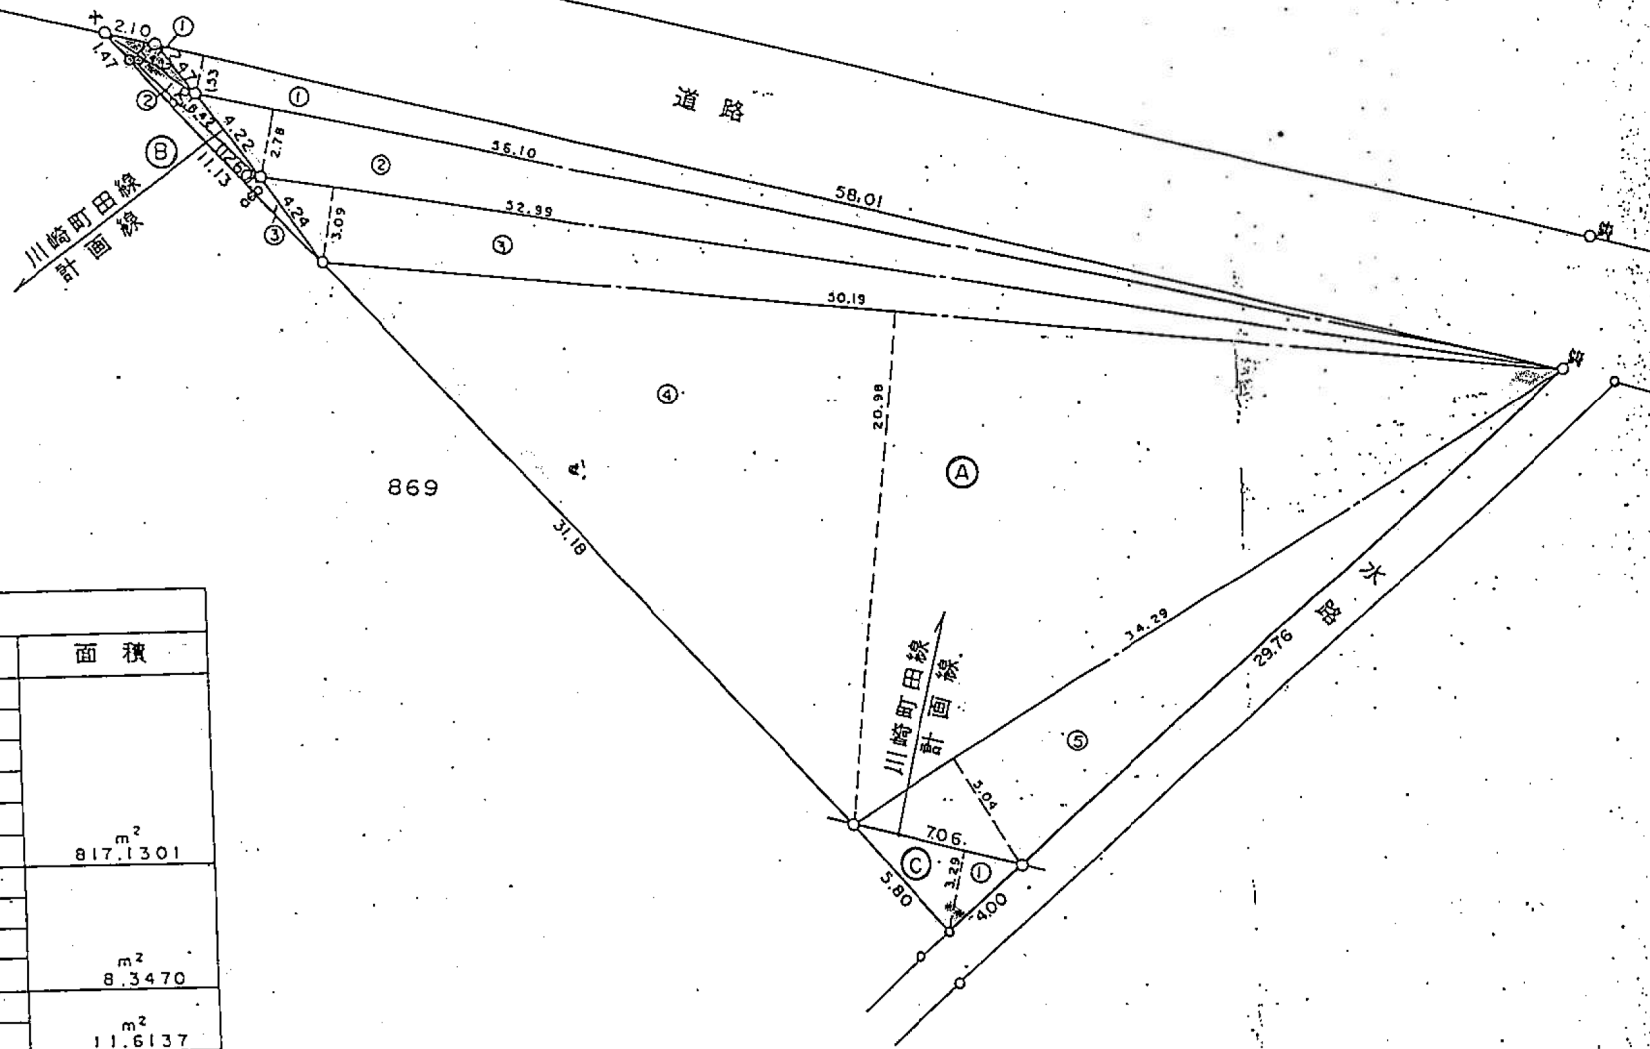


地積計算表				
符号	底辺	高さ	乗積	面積
①	58.01	1.53	88.7553	817.1301 m ²
②	56.10	2.78	155.9580	
③	52.99	3.09	163.7391	
④	50.19	20.98	1052.9862	
⑤	34.29	5.04	172.8216	
計			1634.2602	
①	4.32	0.75	3.2400	8.3470 m ²
②	8.42	0.70	5.8940	
③	12.60	0.60	7.5600	
計			16.6940	
①	7.06	3.29	23.2274	11.6137 m ²
計			23.2274	
合計				837.0908 m ²

現事業2丁未整備

横浜市緑区佐江戸町 860 番地求積図

S=1/250

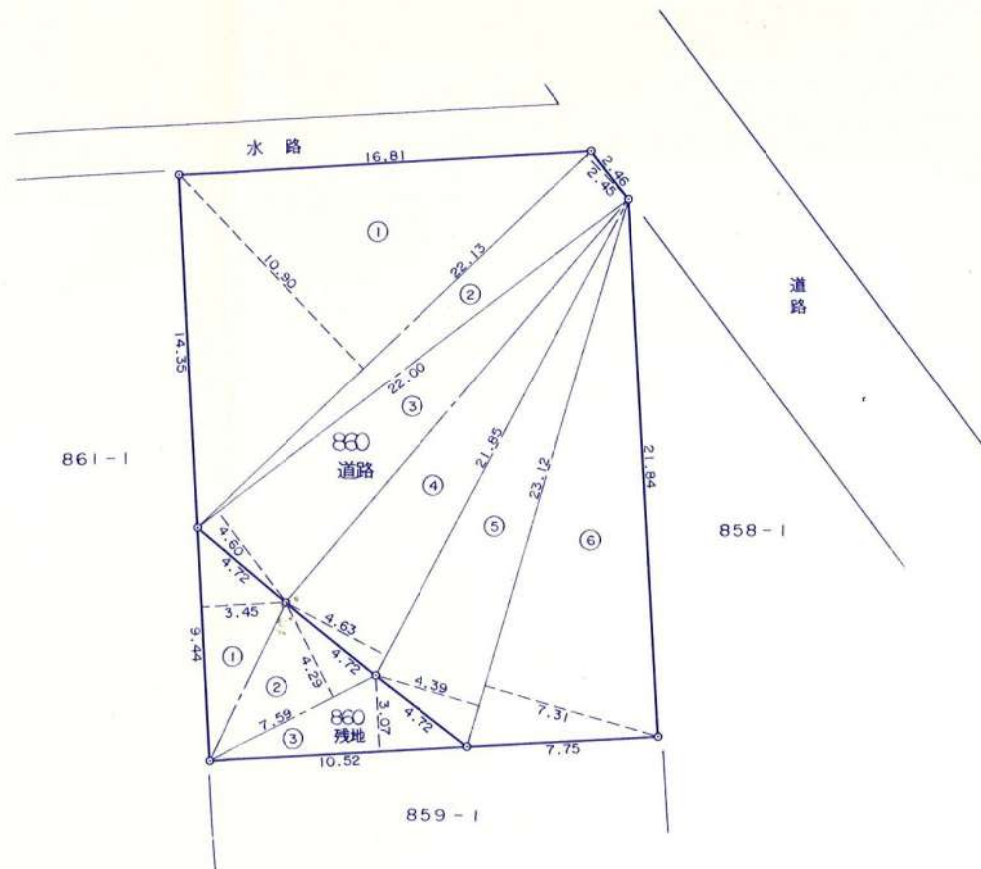

地番	番号	底辺	高さ	倍面積	面積
860 道路	1	22.13	10.90	241.2170	384.1525
	2	22.13	2.45	54.2185	
	3	22.00	4.60	101.2000	
	4	21.85	4.63	101.1655	
	5	23.12	4.39	101.4968	
	6	23.12	7.31	169.0072	
860 残地	1	9.44	3.45	32.5680	48.71275
	2	7.59	4.29	32.5611	
	3	10.52	3.07	32.2964	
	計				432.86525

公用

登記年月日：平成14年8月6日

これは図面に記録されている内容を証明した書面である。
(横浜地方方法務局港北出張所管轄)
令和元年7月31日 横浜地方方法務局

登記官

石坂浩一



435076

横浜市
印

道路局北部
建設課専用

三 斜 求 積 表

地 番 ② 859-4					
N	O	底 辺	高 さ	倍 面 積	
①		7.49	x 0.69	=	5.1681
②		6.96	x 4.09	=	28.4664
③		8.17	x 3.48	=	28.4316
④		8.53	x 0.34	=	2.9002
				合 計	64.9563
				面 積	32.48315
				地 積	32.48 m ²
地 番 ③ 859-3					
N	O	底 辺	高 さ	倍 面 積	
①		5.91	x 1.92	=	11.3472
②		18.27	x 2.15	=	39.2805
③		12.94	x 2.28	=	29.5032
				合 計	80.1309
				面 積	40.06545
				地 積	40.06 m ²
地 番 ① 859-1					
公 簿	545.00	総 計		72.54360	
		残 地		472.45140	
		地 積		472.45	m ²

座 標 一 覧 表

点 名	X座標	Y座標
C78	-54243.970	-24902.651
R24	-54244.208	-24902.249
R23	-54247.109	-24898.135
R22	-54249.853	-24893.950
C79	-54250.519	-24893.309
M.72	-54242.897	-24894.191
C74	-54272.762	-24908.564
901	-54275.048	-24908.361
M.41	-54272.743	-24890.341
C75	-54270.680	-24890.514
NO.141	-54271.306	-24895.989
M.71	-54245.209	-24912.310


(横浜市道路局公共基準点)

前 859-1 後・新同1

地 番	859-1, -3
土地の所在	横浜市都筑区

横浜市 積 測 量 図

横浜市 港北地区 港北支庁 港北支庁 港北支庁 港北支庁

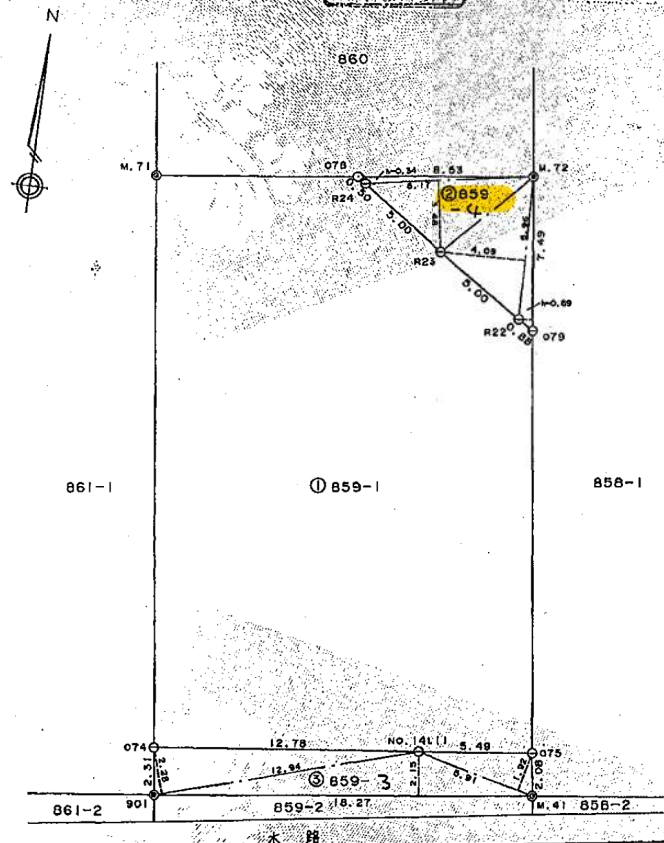

境界の表示

- コンクリート杭
- 金 属 標
- 鉄

横浜市
印

作 製 者 横浜市金沢区能見台通7番6号
土地家屋調査士 大澤 隆 (平成14年7月9日作製)

(神奈川県土地家屋調査士会)

申 請 人 三留 俊雄
上記代位者 横浜市長 中 田 宏 縮尺 1/250

14
8
6

平成四年八月六日 登記