

3 青葉区新石川三丁目（予定地A）

3-1 位置図（4-1 と共通）

3-2 案内図


3-3 案内写真

3-4 求積図

3-5 管理範囲図

3-6 用途地域図



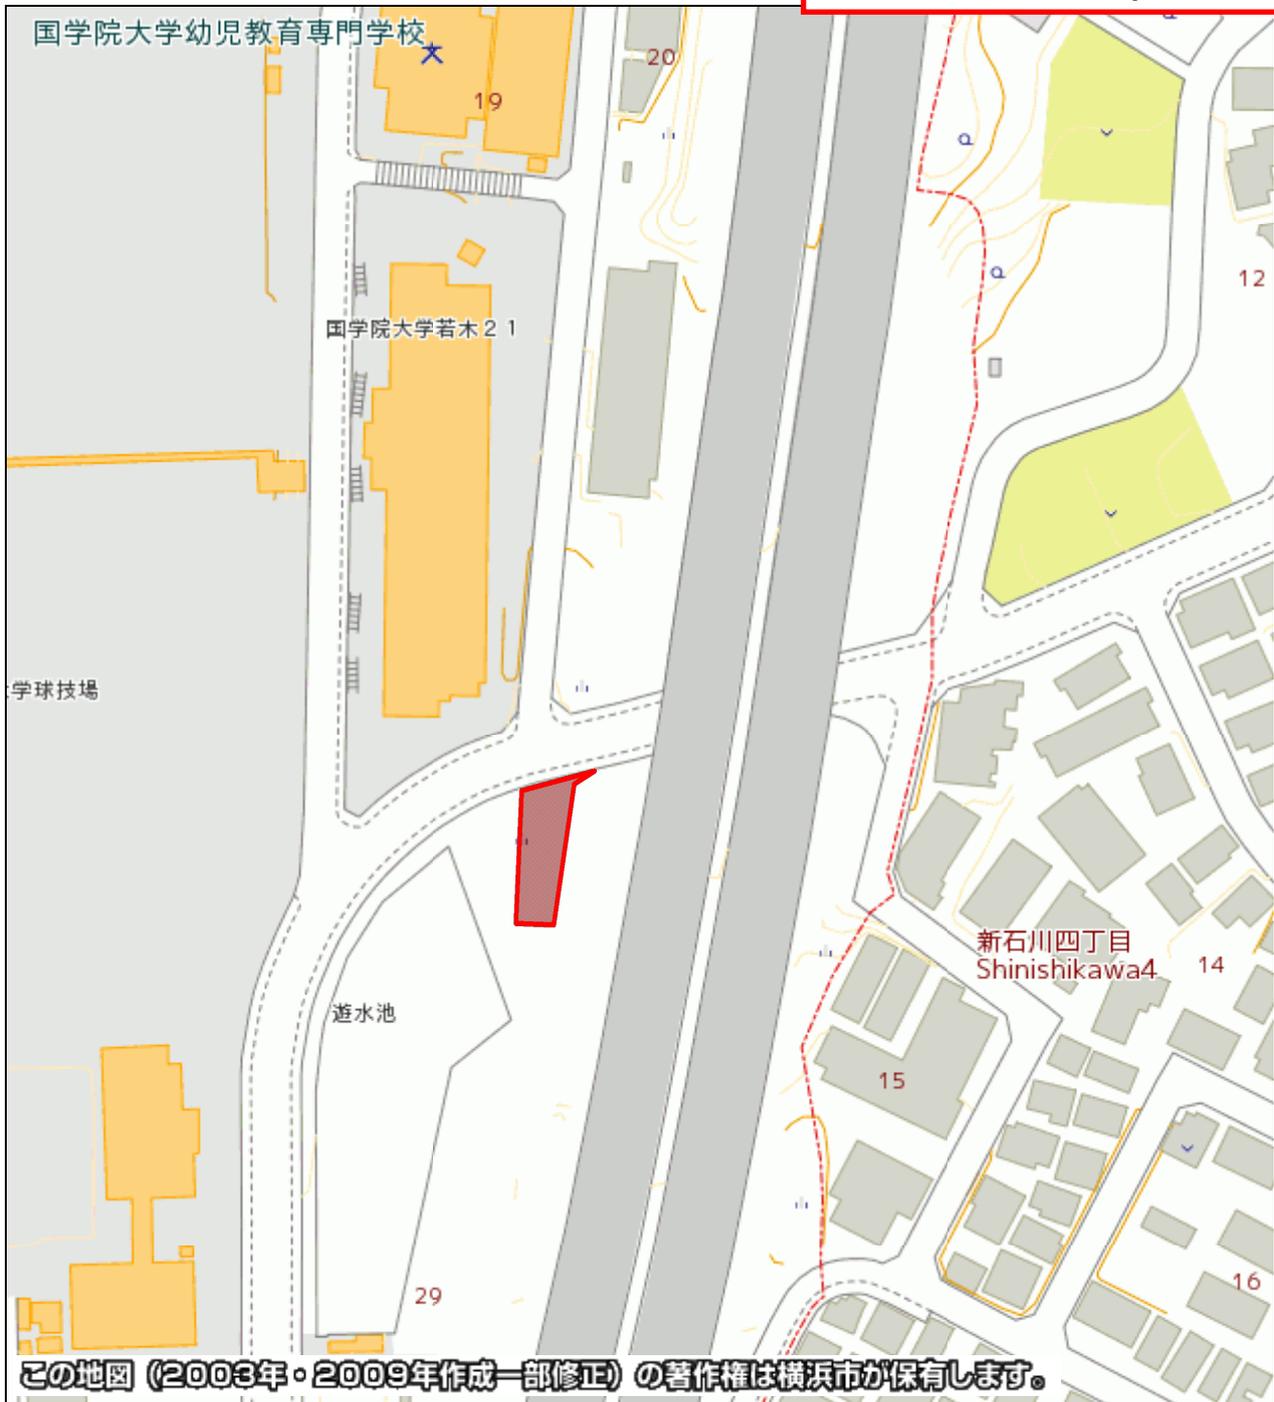

3-3 案内写真 (予定地A)





資料 3 - 4

求積図

縮尺 1 : 500



拡大図 1/250

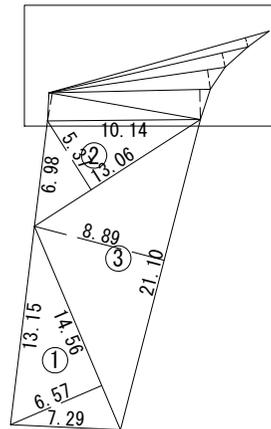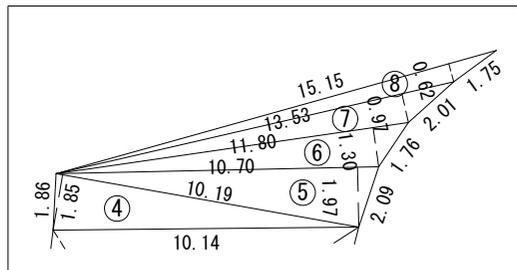


青葉区新石川 A			
符号	底辺	高さ	積
1	14.56	6.57	47.8296
2	13.06	5.37	35.0661
3	21.10	8.89	93.7895
4	10.19	1.85	9.4258
5	10.70	1.97	10.5395
6	11.80	1.30	7.6700
7	13.53	0.97	6.5621
8	15.15	0.62	4.6965
合計			215.5791
面積			215.57m ²

資料 3 - 5


管理範圍圖

縮尺 1 : 500

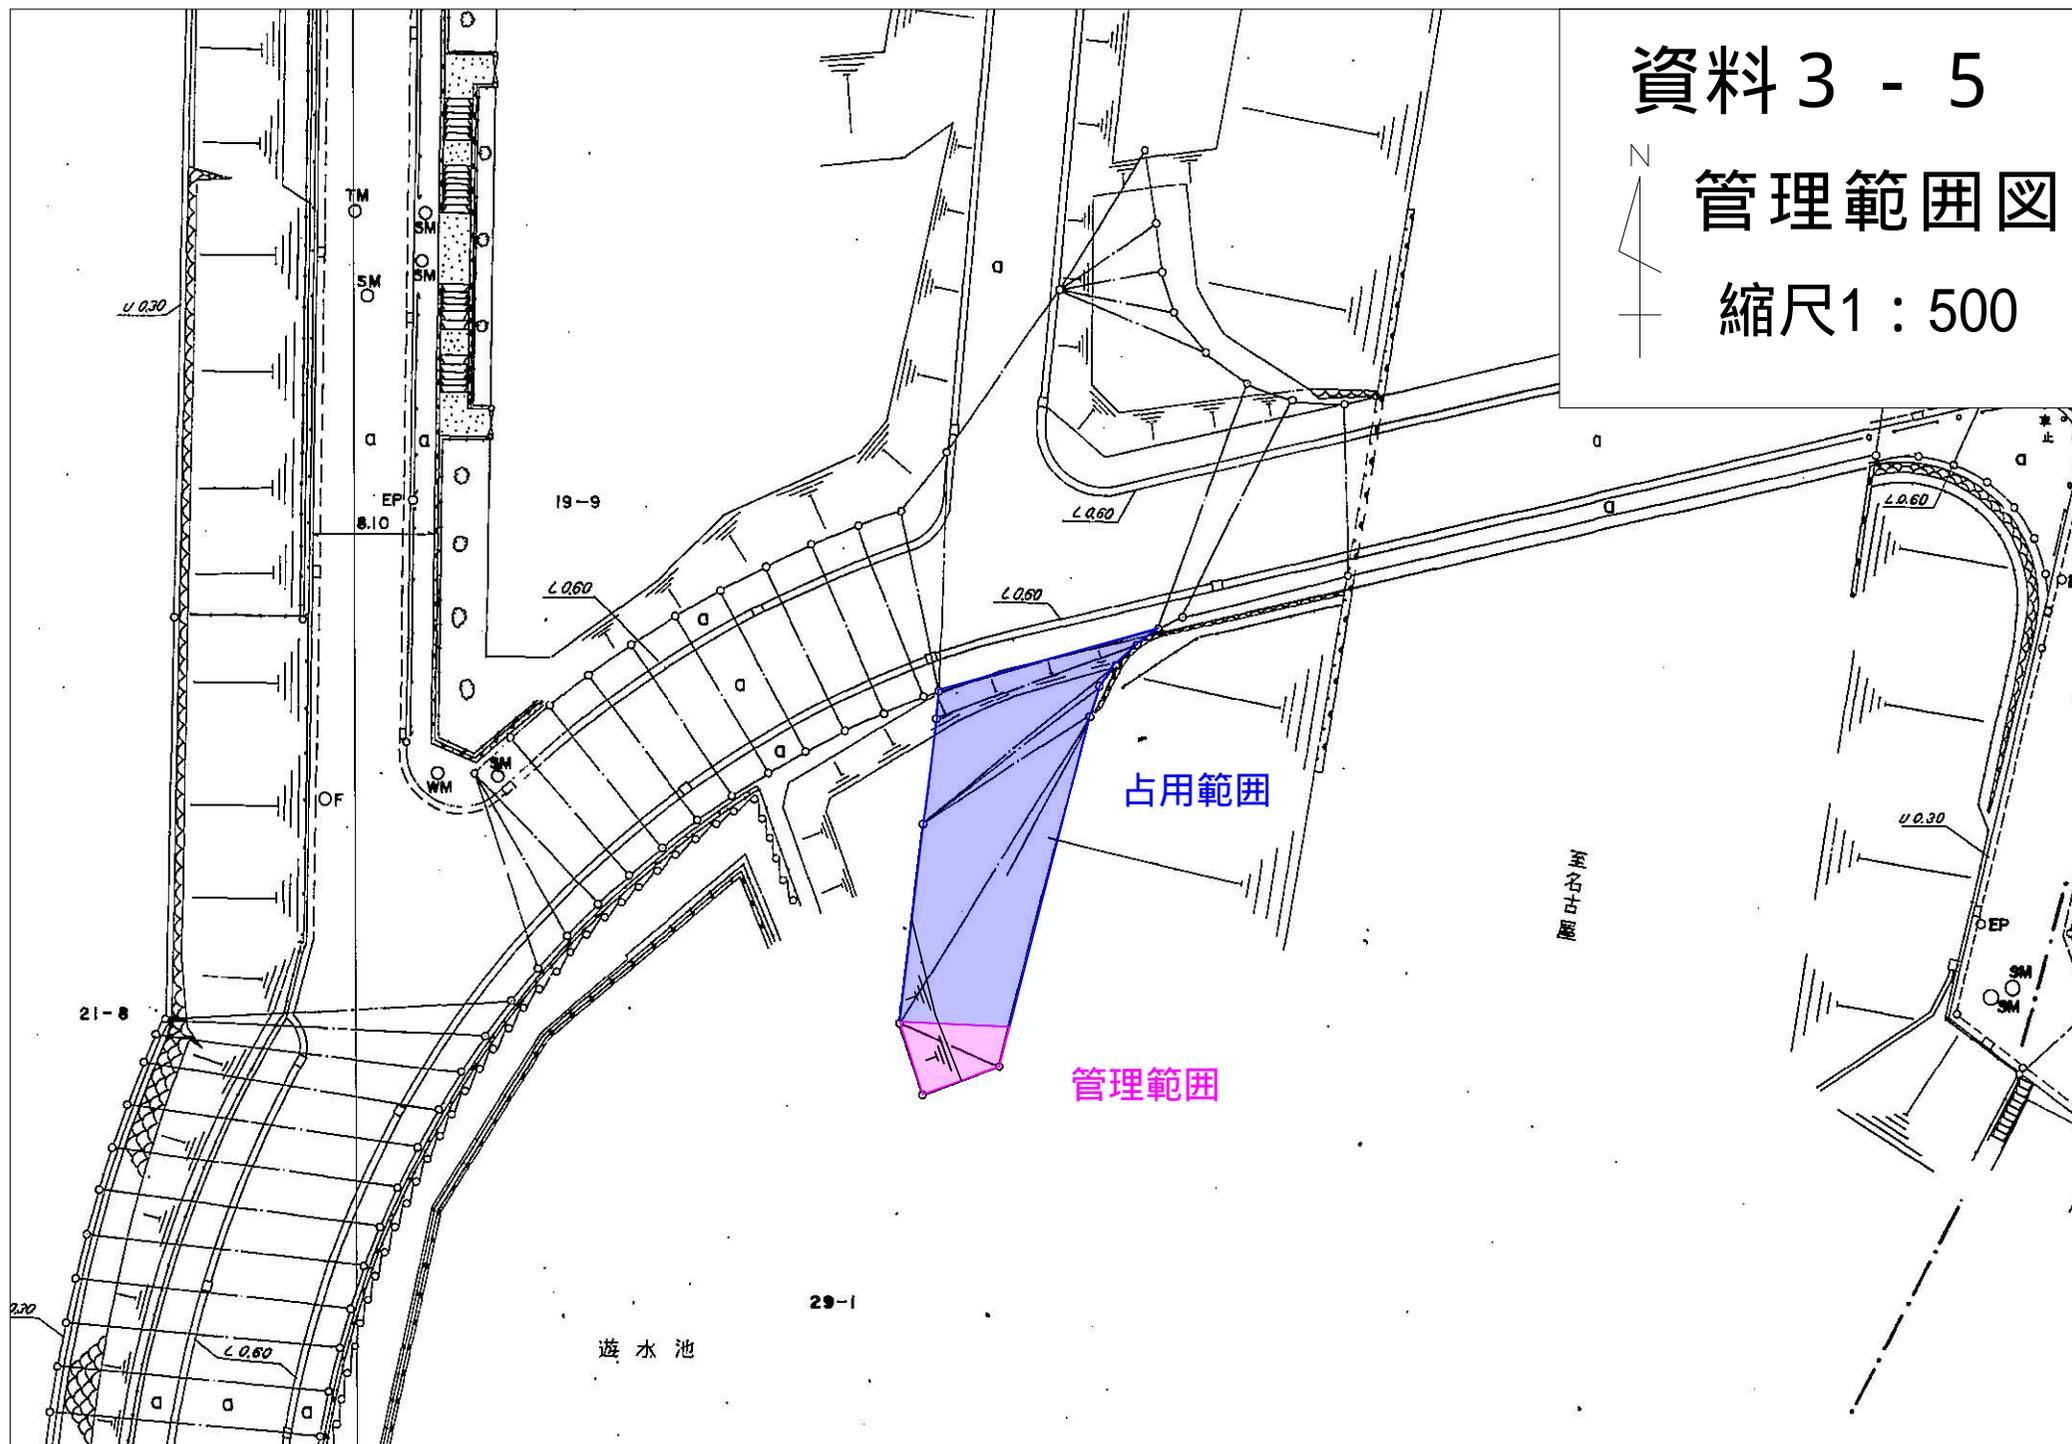

用途地域等

表示されている地図情報の最終更新日
平成23年10月14日

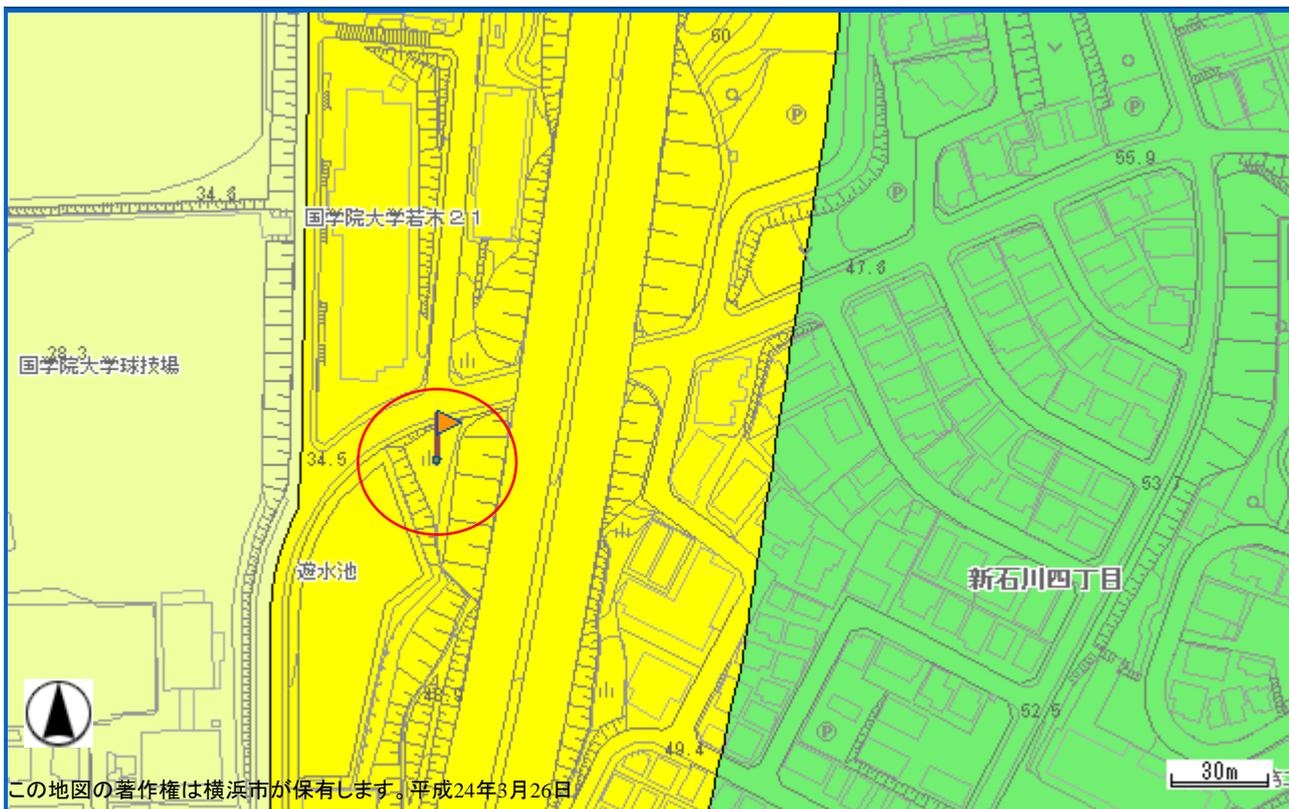

この地図の著作権は横浜市が保有します。平成24年3月26日

(凡例)

- 第1種低層住居専用地域
- 第2種低層住居専用地域
- 第1種中高層住居専用地域
- 第2種中高層住居専用地域
- 第1種住居地域
- 第2種住居地域
- 準住居地域
- 近隣商業地域
- 商業地域(第7種高度地区)
- 商業地域(第6種高度地区)
- 商業地域(最低限1種高度地区)
- 商業地域(最低限2種高度地区)
- 準工業地域(第5種高度地区)
- 準工業地域(第7種高度地区)
- 工業地域(第5種高度地区)
- 工業地域(第7種高度地区)
- 工業専用地域
- 最低限3種高度地区
- 市街化調整区域
- 都市計画道路
- 都市計画河川

下記の表示は、旗の根元の部分における内容です。

【都市計画による制限】

- 区域区分 : 市街化区域
- 用途地域 : 第1種住居地域
- 建ぺい率 : 60%
- 容積率 : 200%
- 高度地区(最高限) : 第4種高度地区
- 防火・準防火地域 : 準防火地域
- 緑化地域 : 緑化地域

【建築・造成等に関する制限】

- 建築基準法第22条区域(防火地域及び準防火地域を除く) : 建築基準法第22条による区域
- 日影規制 : 高さが10mを超える建築物/4.0m/4時間/2.5時間
- 宅地造成工事規制区域 : 宅地造成工事規制区域
- 駐車場条例の附置義務区域 : 周辺地区又は自動車ふくそう地区
- 図面番号 : :007
- 図面番号(旧) : :005

注意:

この図は都市計画の法定図面ではありませんので、公に証明する資料として利用することはできません。参考図としてご利用下さい。

横浜市 行政地図情報提供システム ご利用日時: [2012/03/26 13:55:21]

Copyright (C)2012 City of Yokohama. All rights reserved.