



泉区和泉町

- 1 位置図
- 2 案内図
- 3 用途地域図
- 4 案内写真
- 5 平面図

資料1 位置図

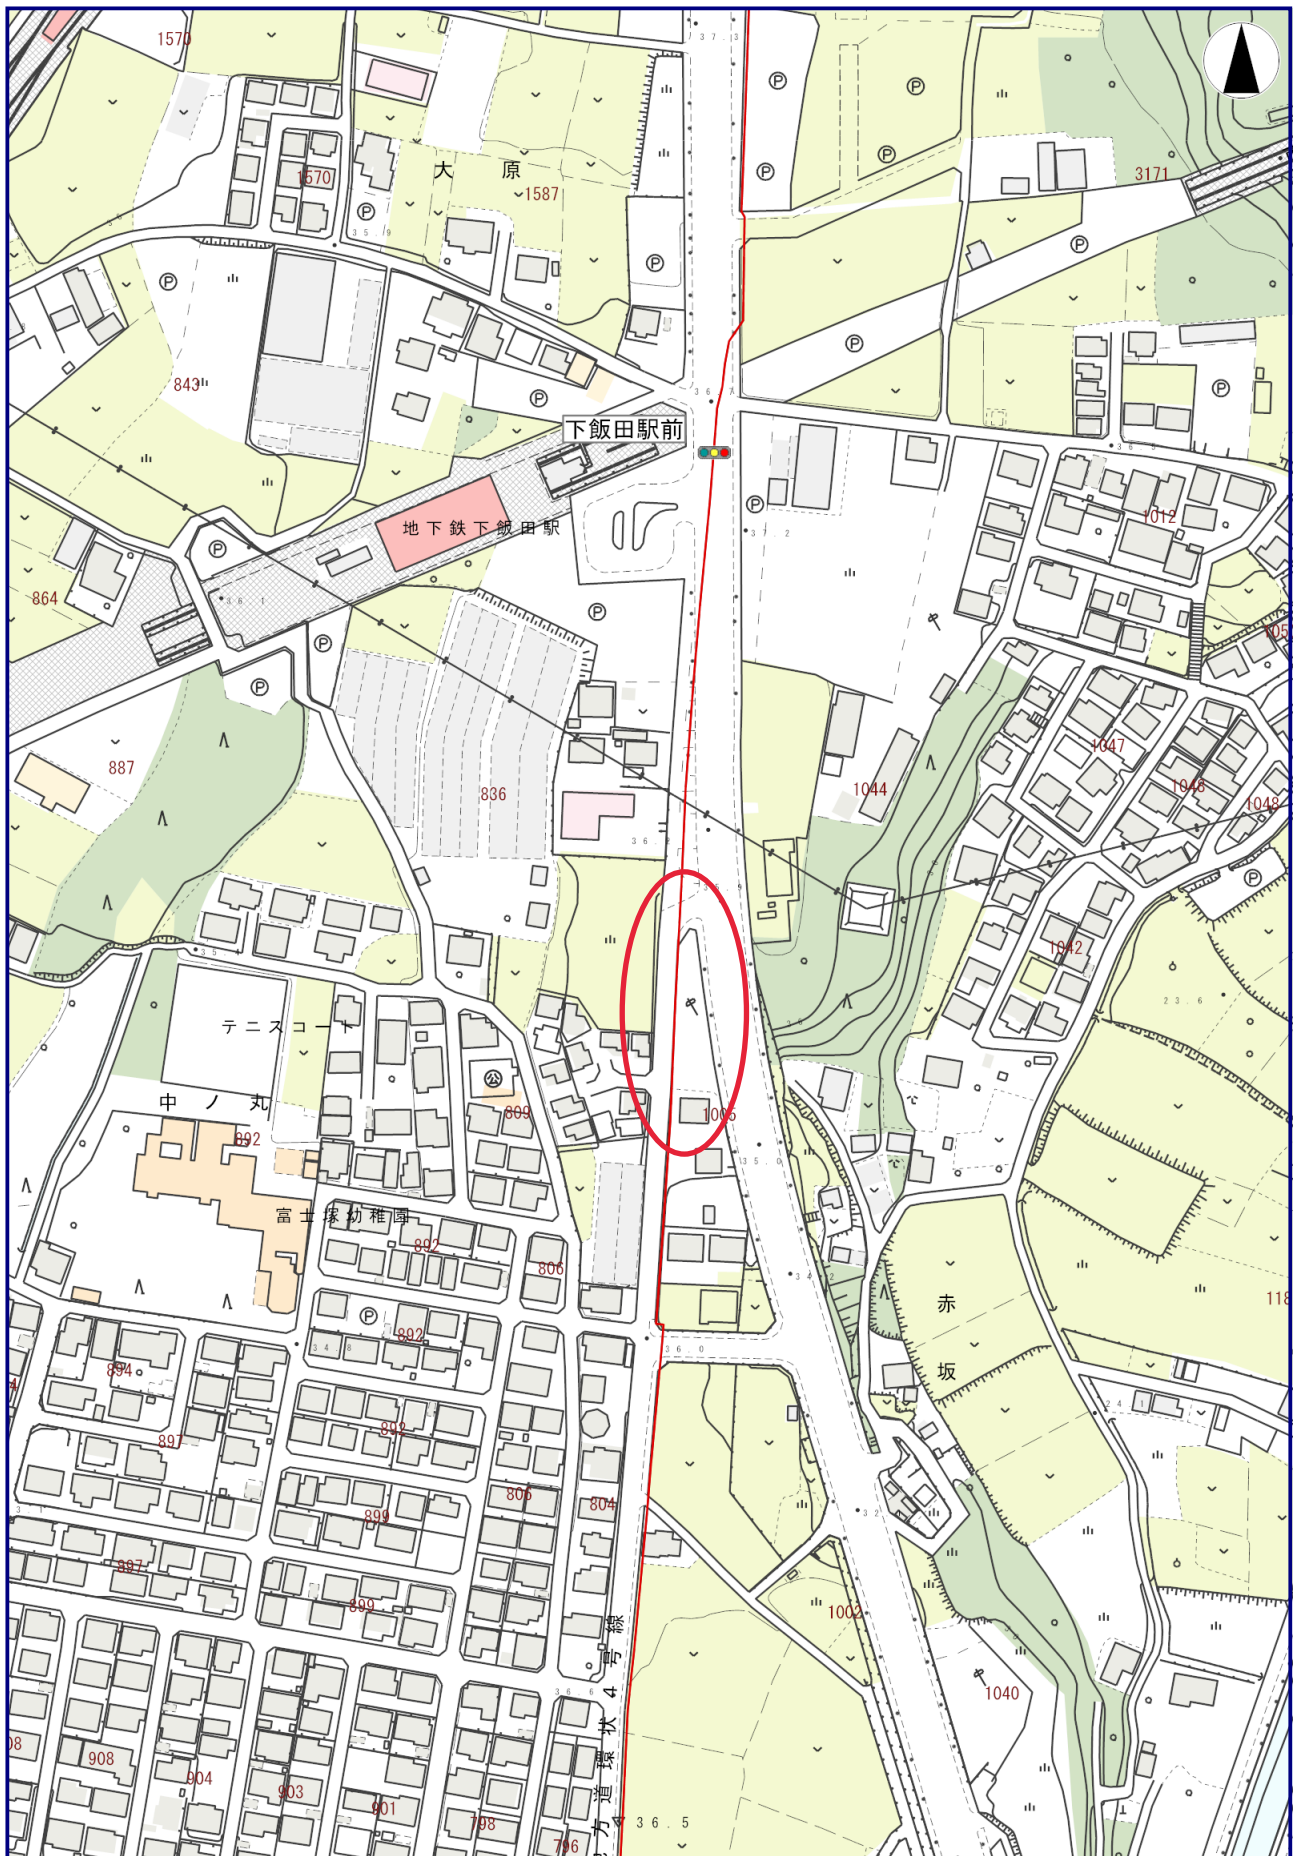


縮尺：1/2500

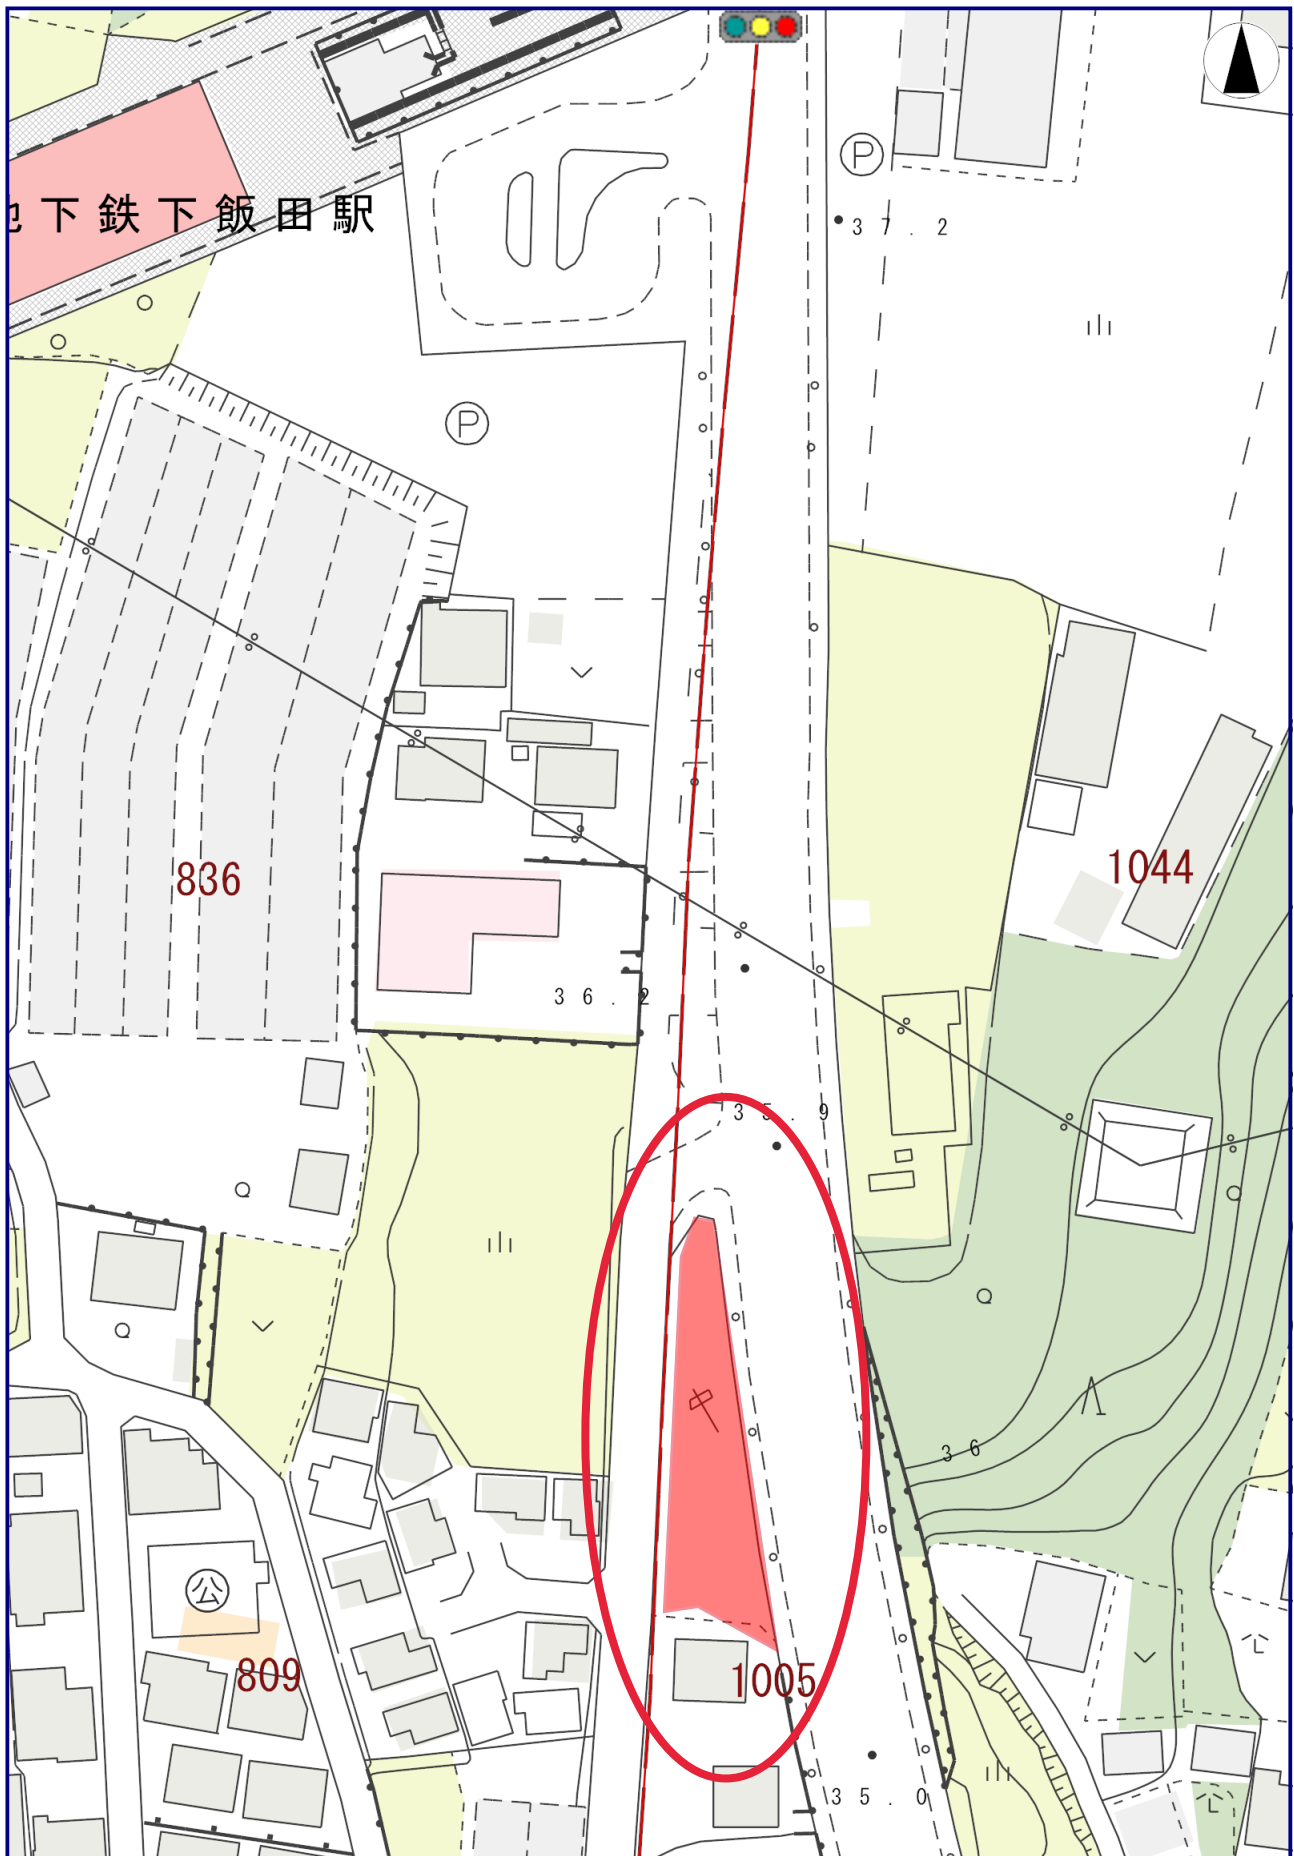

資料3 用途地域図

用途地域等

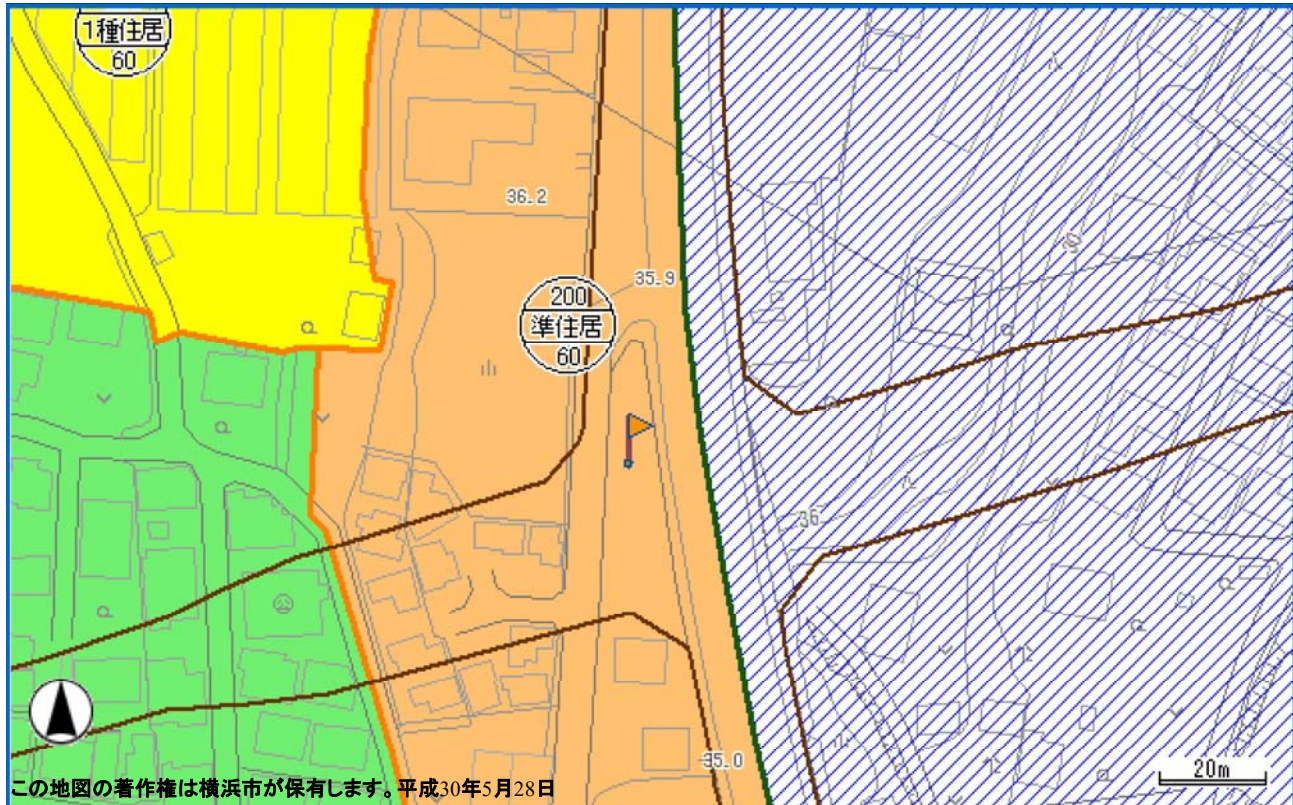表示されている地図情報の最終更新日
平成30年3月15日

〈凡例〉

- 第1種低層住居専用地域
- 第2種低層住居専用地域
- 第1種中高層住居専用地域
- 第2種中高層住居専用地域
- 第1種住居地域
- 第2種住居地域
- 準住居地域
- 近隣商業地域
- 商業地域(第7種高度地区)
- 商業地域(第6種高度地区)
- 商業地域(最低限1種高度地区)
- 商業地域(最低限2種高度地区)
- 準工業地域(第5種高度地区)
- 準工業地域(第7種高度地区)
- 工業地域(第5種高度地区)
- 工業地域(第7種高度地区)
- 工業専用地域
- 用途界
- 地番界(区域区分のみ)
- 地形地物界等(区域区分のみ)
- 最低限3種高度地区
- 市街化調整区域
- 都市計画道路
- 都市計画河川

下記の表示は、旗の根元の部分における内容です。

【都市計画による制限】

区域区分	:市街化区域
用途地域	:準住居地域
建ぺい率	:60%
容積率	:200%
高度地区(最高限)	:第4種高度地区
緑化地域	:緑化地域
防火・準防火地域	:準防火地域
都市計画道路	:3・4・3 環状4号線 代表幅員:18m
都市計画道路	:3・3・16 桂町戸塚遠藤線 代表幅員:22m
都市計画事業認可(都市施設)	:整備済
状況及び都市計画道路整備状況(参考)	

【建築・造成等に関する制限】

建築基準法第22条区域(防火地域及び準防火地域を除く)	:建築基準法第22条による区域
日影規制	:高さが10mを超える建築物/4.0m/4時間/2.5時間
駐車場条例の附置義務区域	:周辺地区又は自動車ふくそう地区

図面番号 :143

図面番号(旧) :136

注意:

この図は都市計画の法定図面ではありませんので、公に証明する資料として利用することはできません。参考図としてご利用下さい。

横浜市 行政地図情報提供システム ご利用日時:[2018/05/28 11:06:59]

Copyright (C)2018 City of Yokohama. All rights reserved.

資料4
案内写真

