
横 浜 市

第 8 回道路高架下等利用計画検討会

(3 - 2)

資料 1 別添図面集

資料内容

- 1 金沢区六浦三丁目
- 2 青葉区すみよし台
- 3 都筑区勝田町

1 金沢区六浦三丁目

1-1 位置図

1-2 案内図


1-3 案内写真

1-4 平面図

1-5 求積図


1-6 用途地域図

横濱市立大

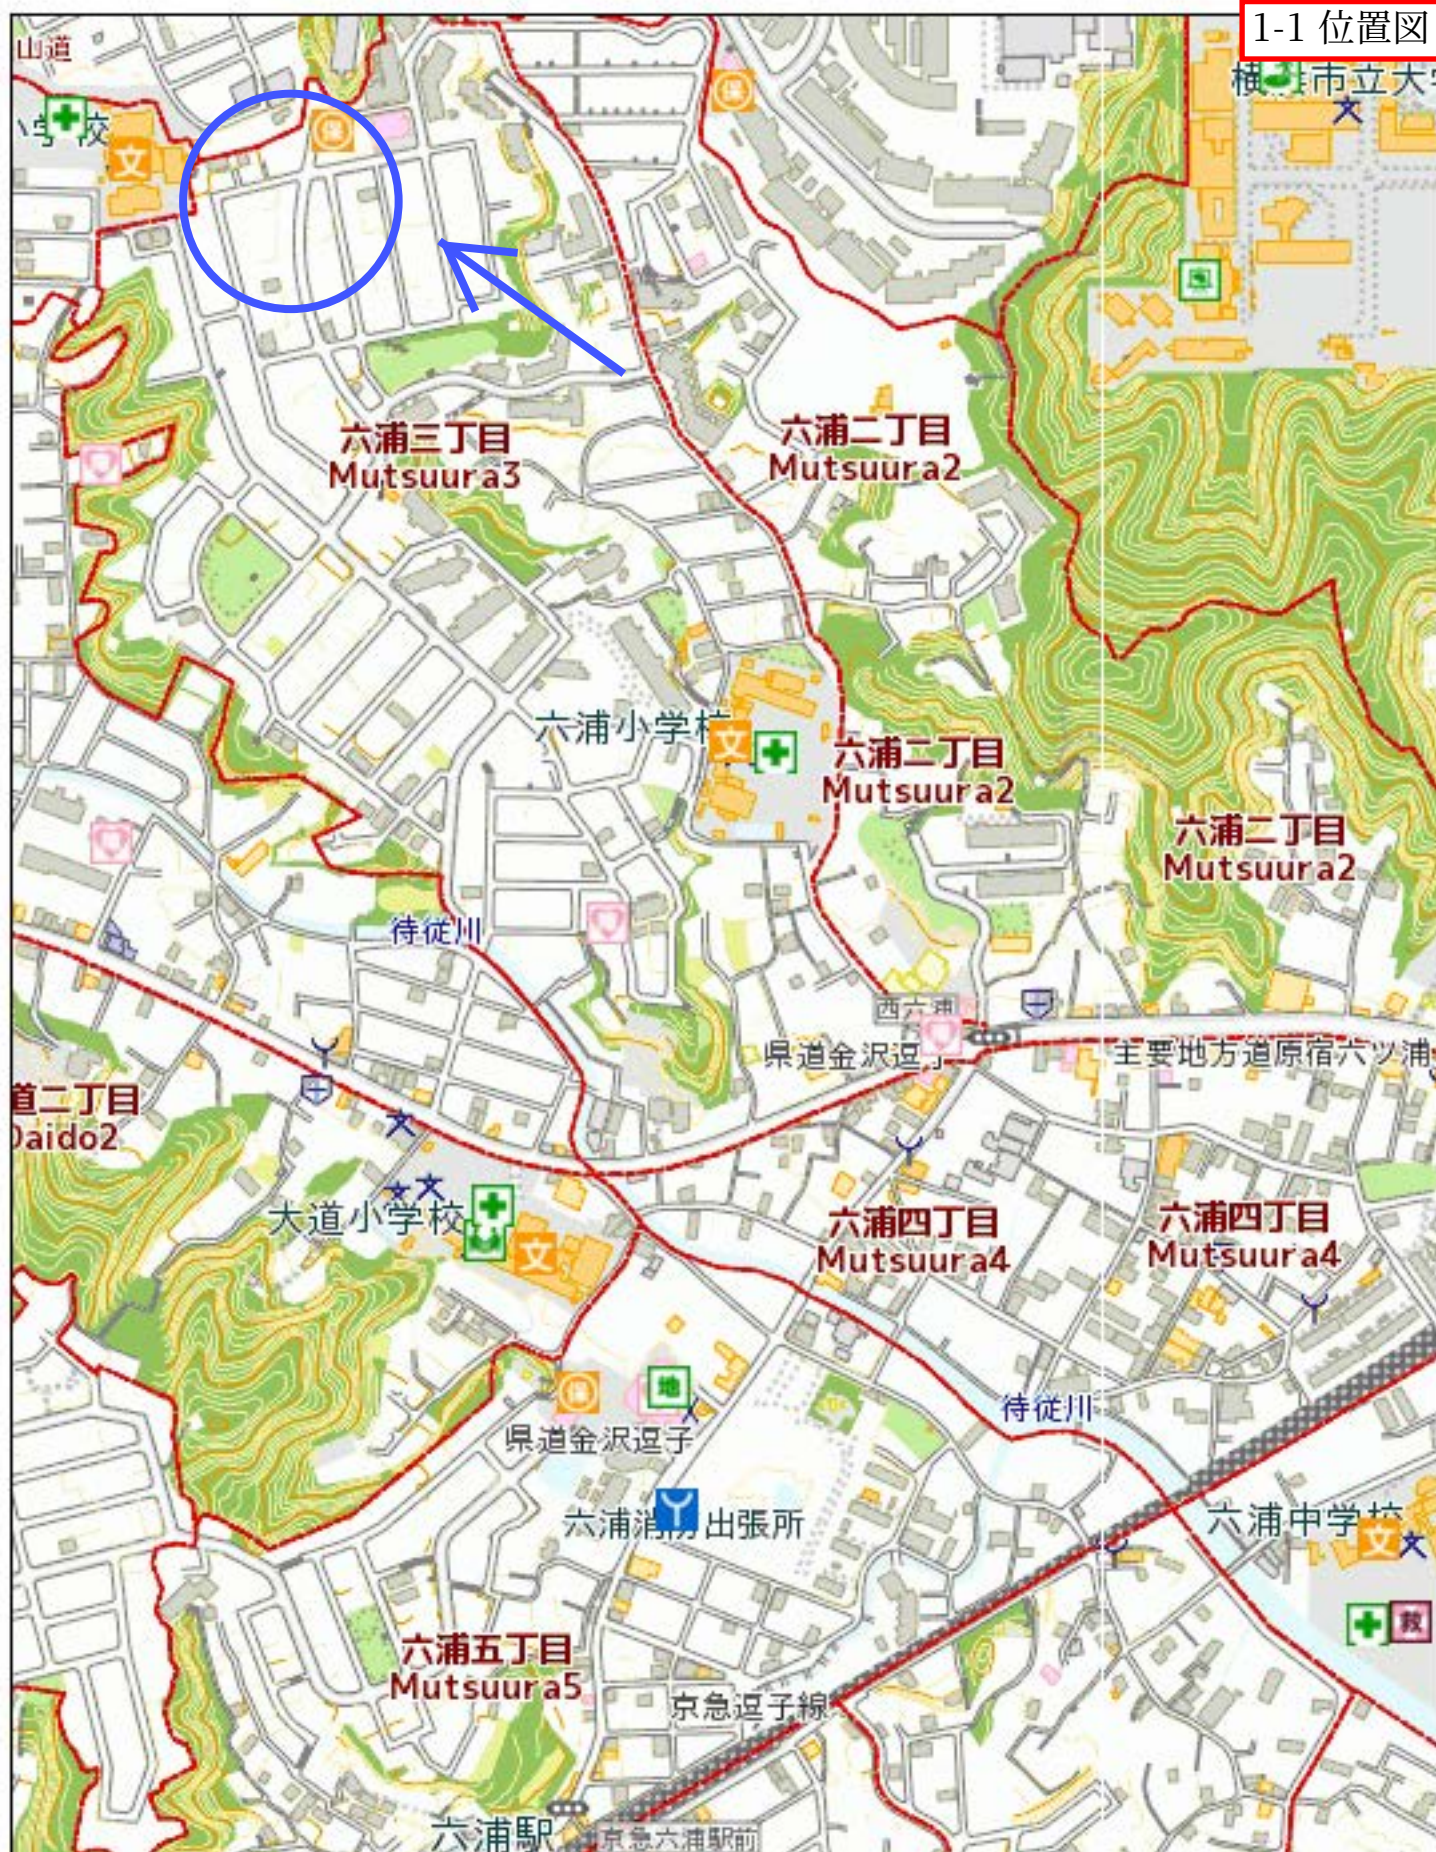





1-3 案内写真

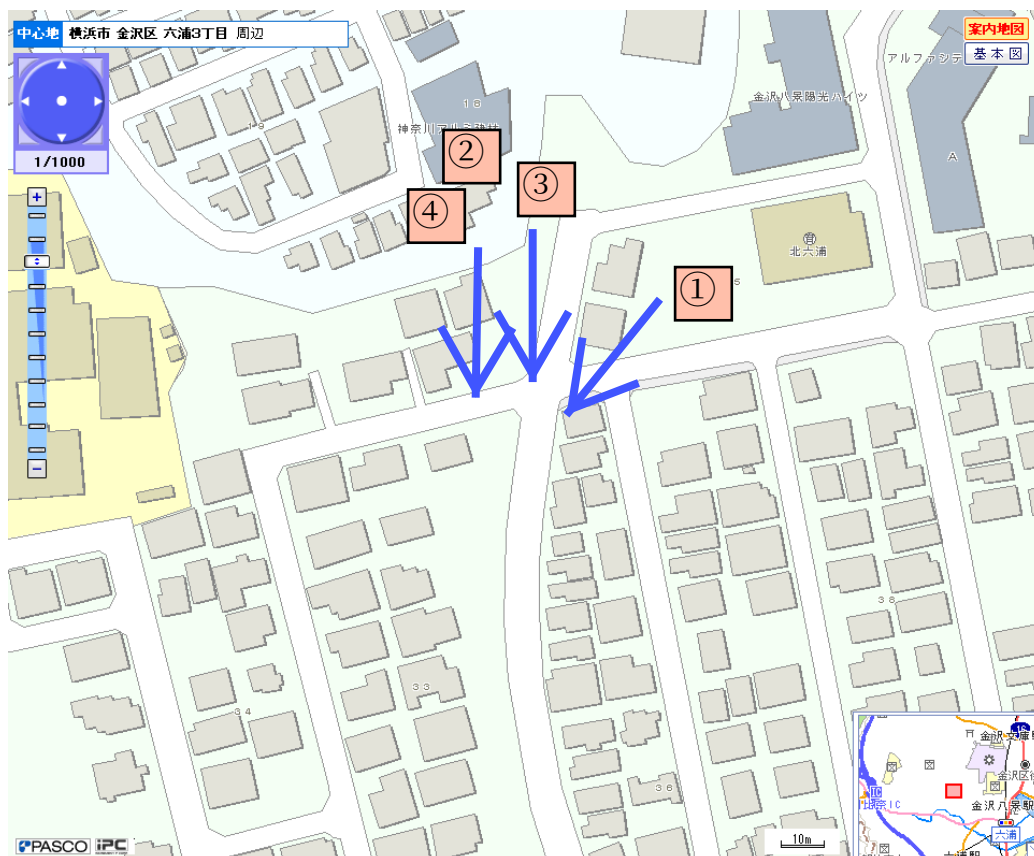

資料 1 - 4

平面図



縮尺1 : 500

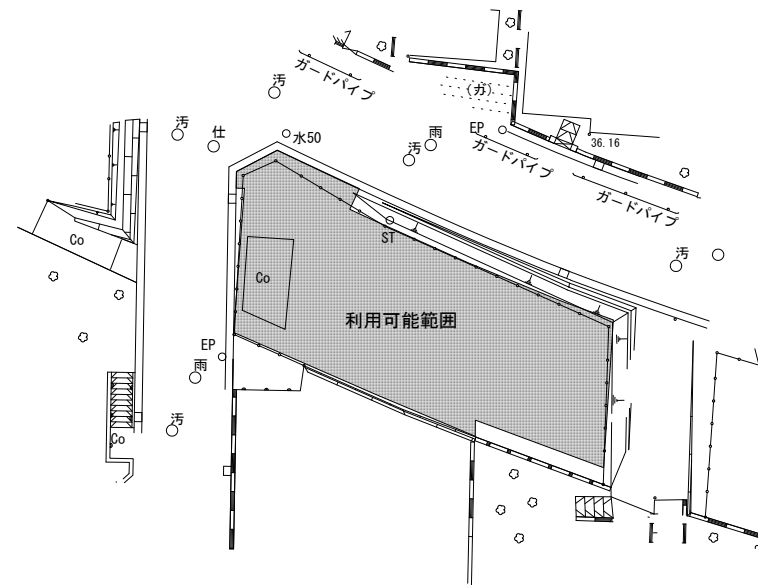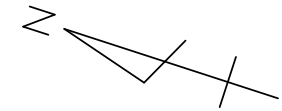

資料 1 - 5


求 積 図

縮尺1 : 500

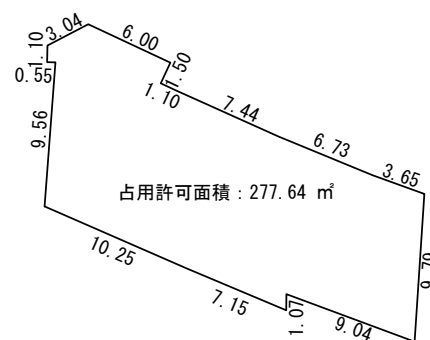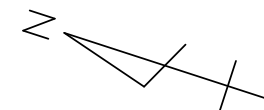

単位 : m

用途地域等

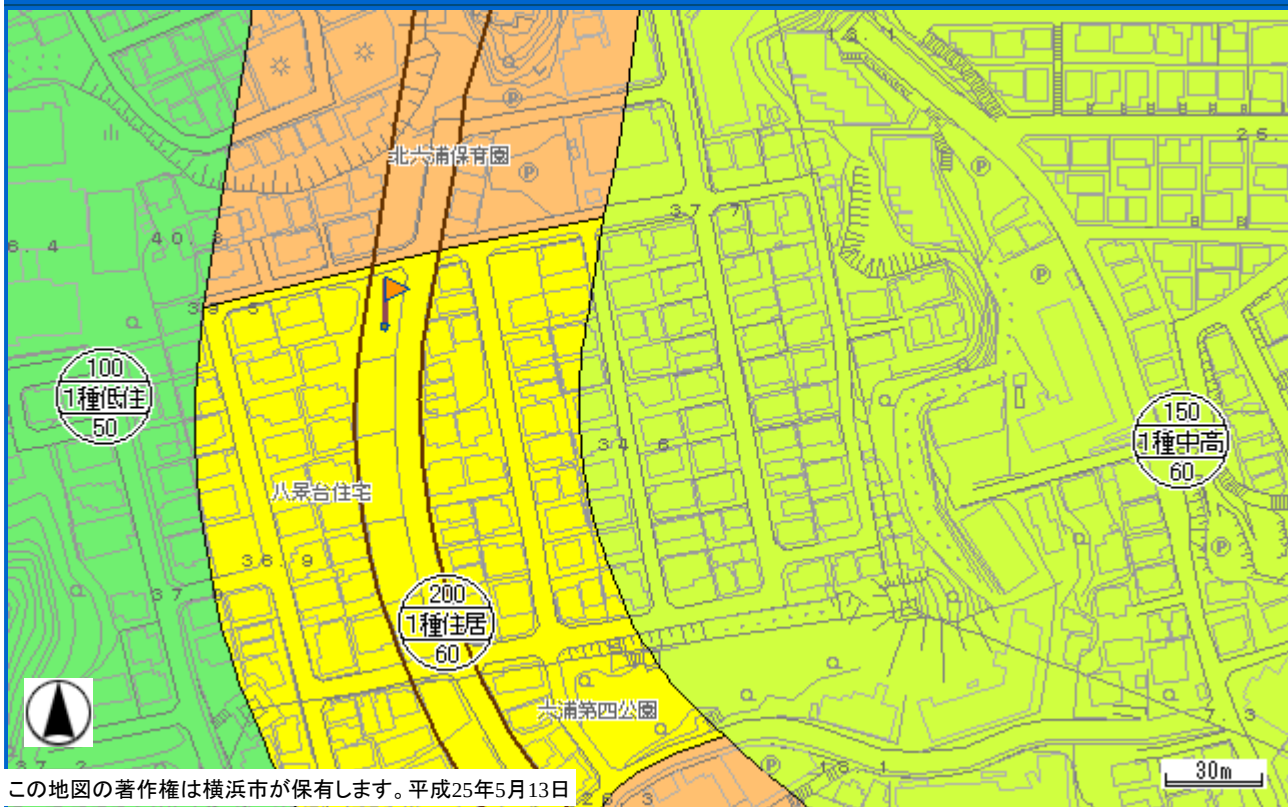表示されている地図情報の最終更新日
平成25年2月5日

この地図の著作権は横浜市が保有します。平成25年5月13日

(凡例)

- 第1種低層住居専用地域
- 第2種低層住居専用地域
- 第1種中高層住居専用地域
- 第2種中高層住居専用地域
- 第1種住居地域
- 第2種住居地域
- 準住居地域
- 近隣商業地域
- 商業地域(第7種高度地区)
- 商業地域(第6種高度地区)
- 商業地域(最低限1種高度地区)
- 商業地域(最低限2種高度地区)
- 準工業地域(第5種高度地区)
- 準工業地域(第7種高度地区)
- 工業地域(第5種高度地区)
- 工業地域(第7種高度地区)
- 工業専用地域
- 最低限3種高度地区
- 市街化調整区域
- 都市計画道路
- 都市計画河川

下記の表示は、旗の根元の部分における内容です。

【都市計画による制限】

- 区域区分 : 市街化区域
- 用途地域 : 第1種住居地域
- 建ぺい率 : 60%
- 容積率 : 200%
- 高度地区(最高限) : 第4種高度地区
- 防火・準防火地域 : 準防火地域
- 都市計画道路 : 3・4・2 横浜逗子線 代表幅員:20m
- 緑化地域 : 緑化地域

【建築・造成等に関する制限】

- 建築基準法第22条区域(防火地域及び準防火地域を除く) : 建築基準法第22条による区域
- 日影規制 : 高さが10mを超える建築物/4.0m/4時間/2.5時間
- 宅地造成工事規制区域 : 宅地造成工事規制区域
- 駐車場条例の附置義務区域 : 周辺地区又は自動車ふくそう地区

- 図面番号 : 185
- 図面番号(旧) : 180

注意:

この図は都市計画の法定図面ではありませんので、公に証明する資料として利用することはできません。参考図としてご利用下さい。

横浜市 行政地図情報提供システム ご利用日時:[2013/05/13 16:48:27]

Copyright (C)2013 City of Yokohama. All rights reserved.

2 青葉区すみよし台

2-1 位置図

2-2 案内図

2-3 案内写真


2-4 平面図

2-5 求積図


2-6 用途地域図

2-1 位置図



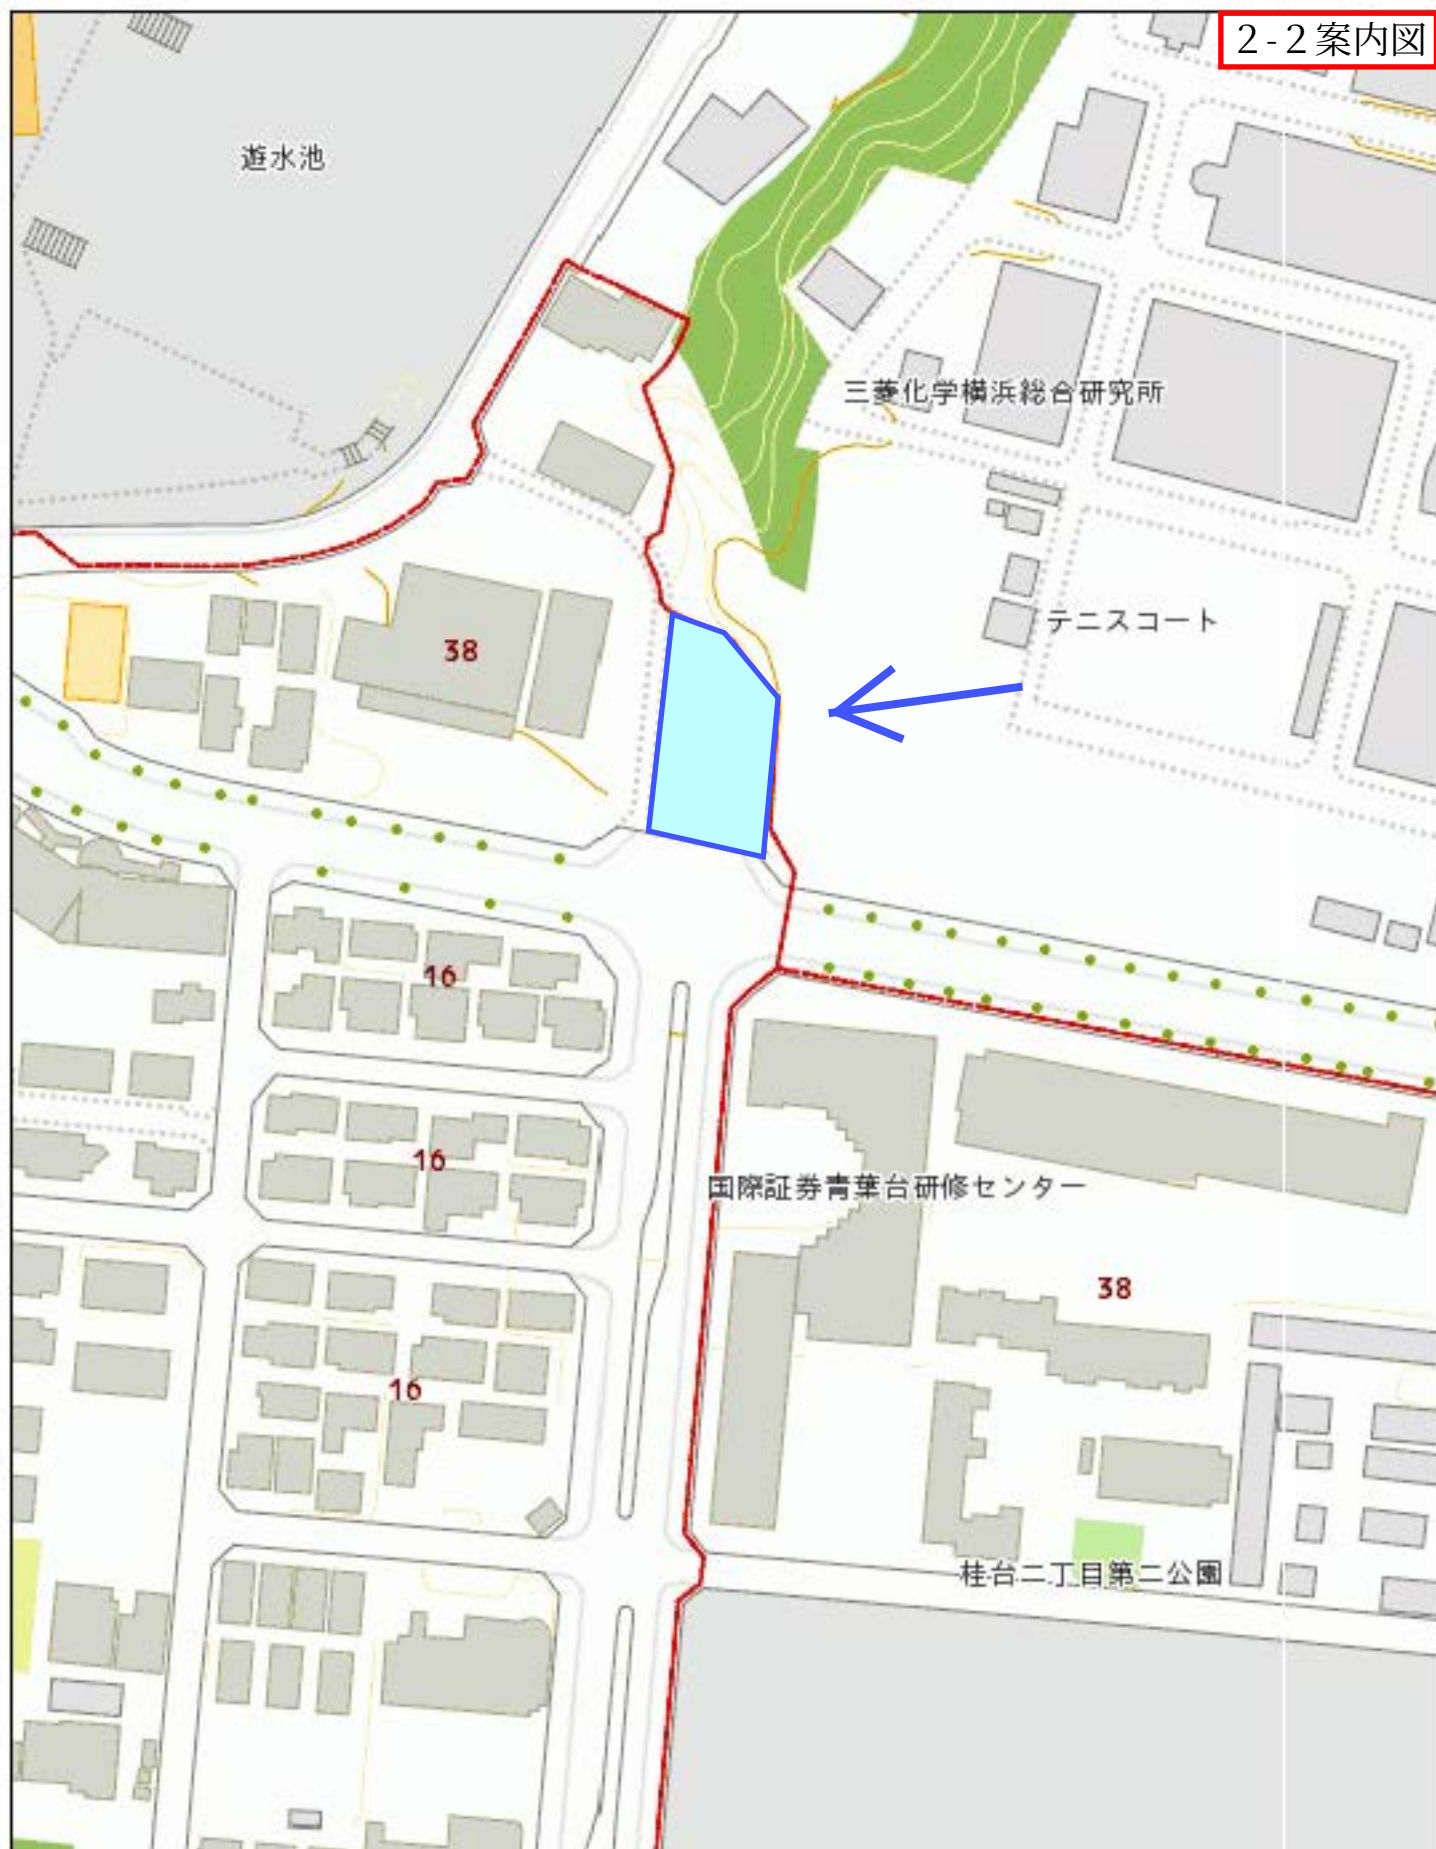


2-3 案内写真

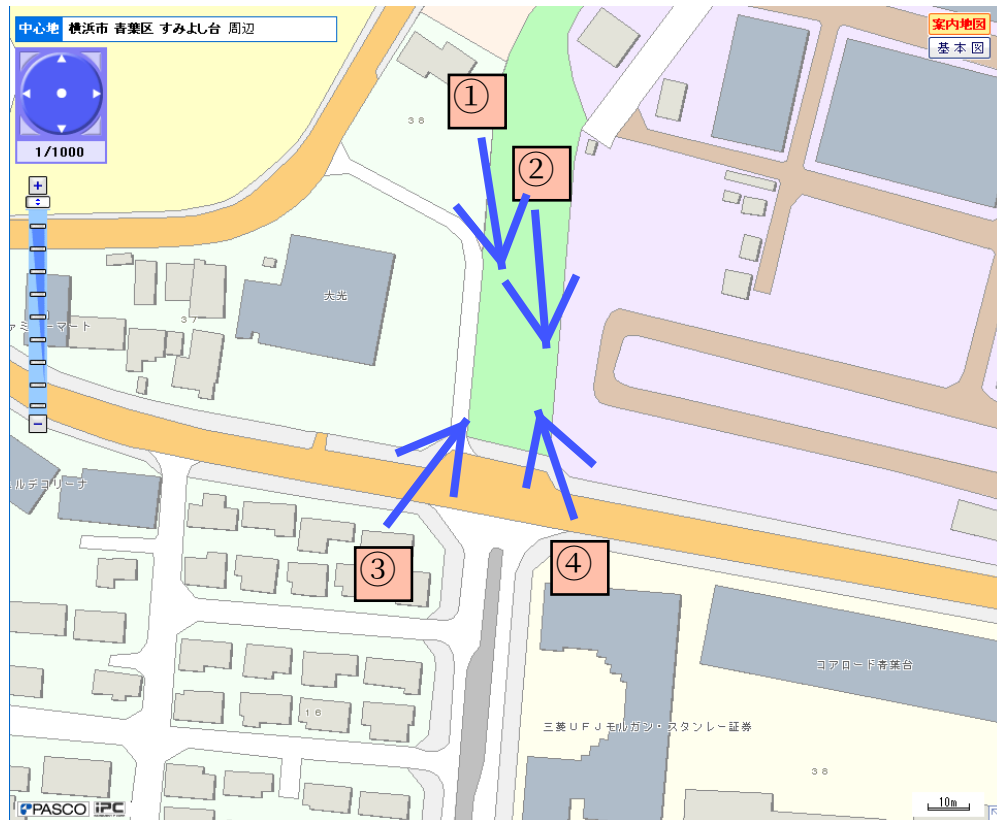

資料 2-4

平面図

縮尺1:500

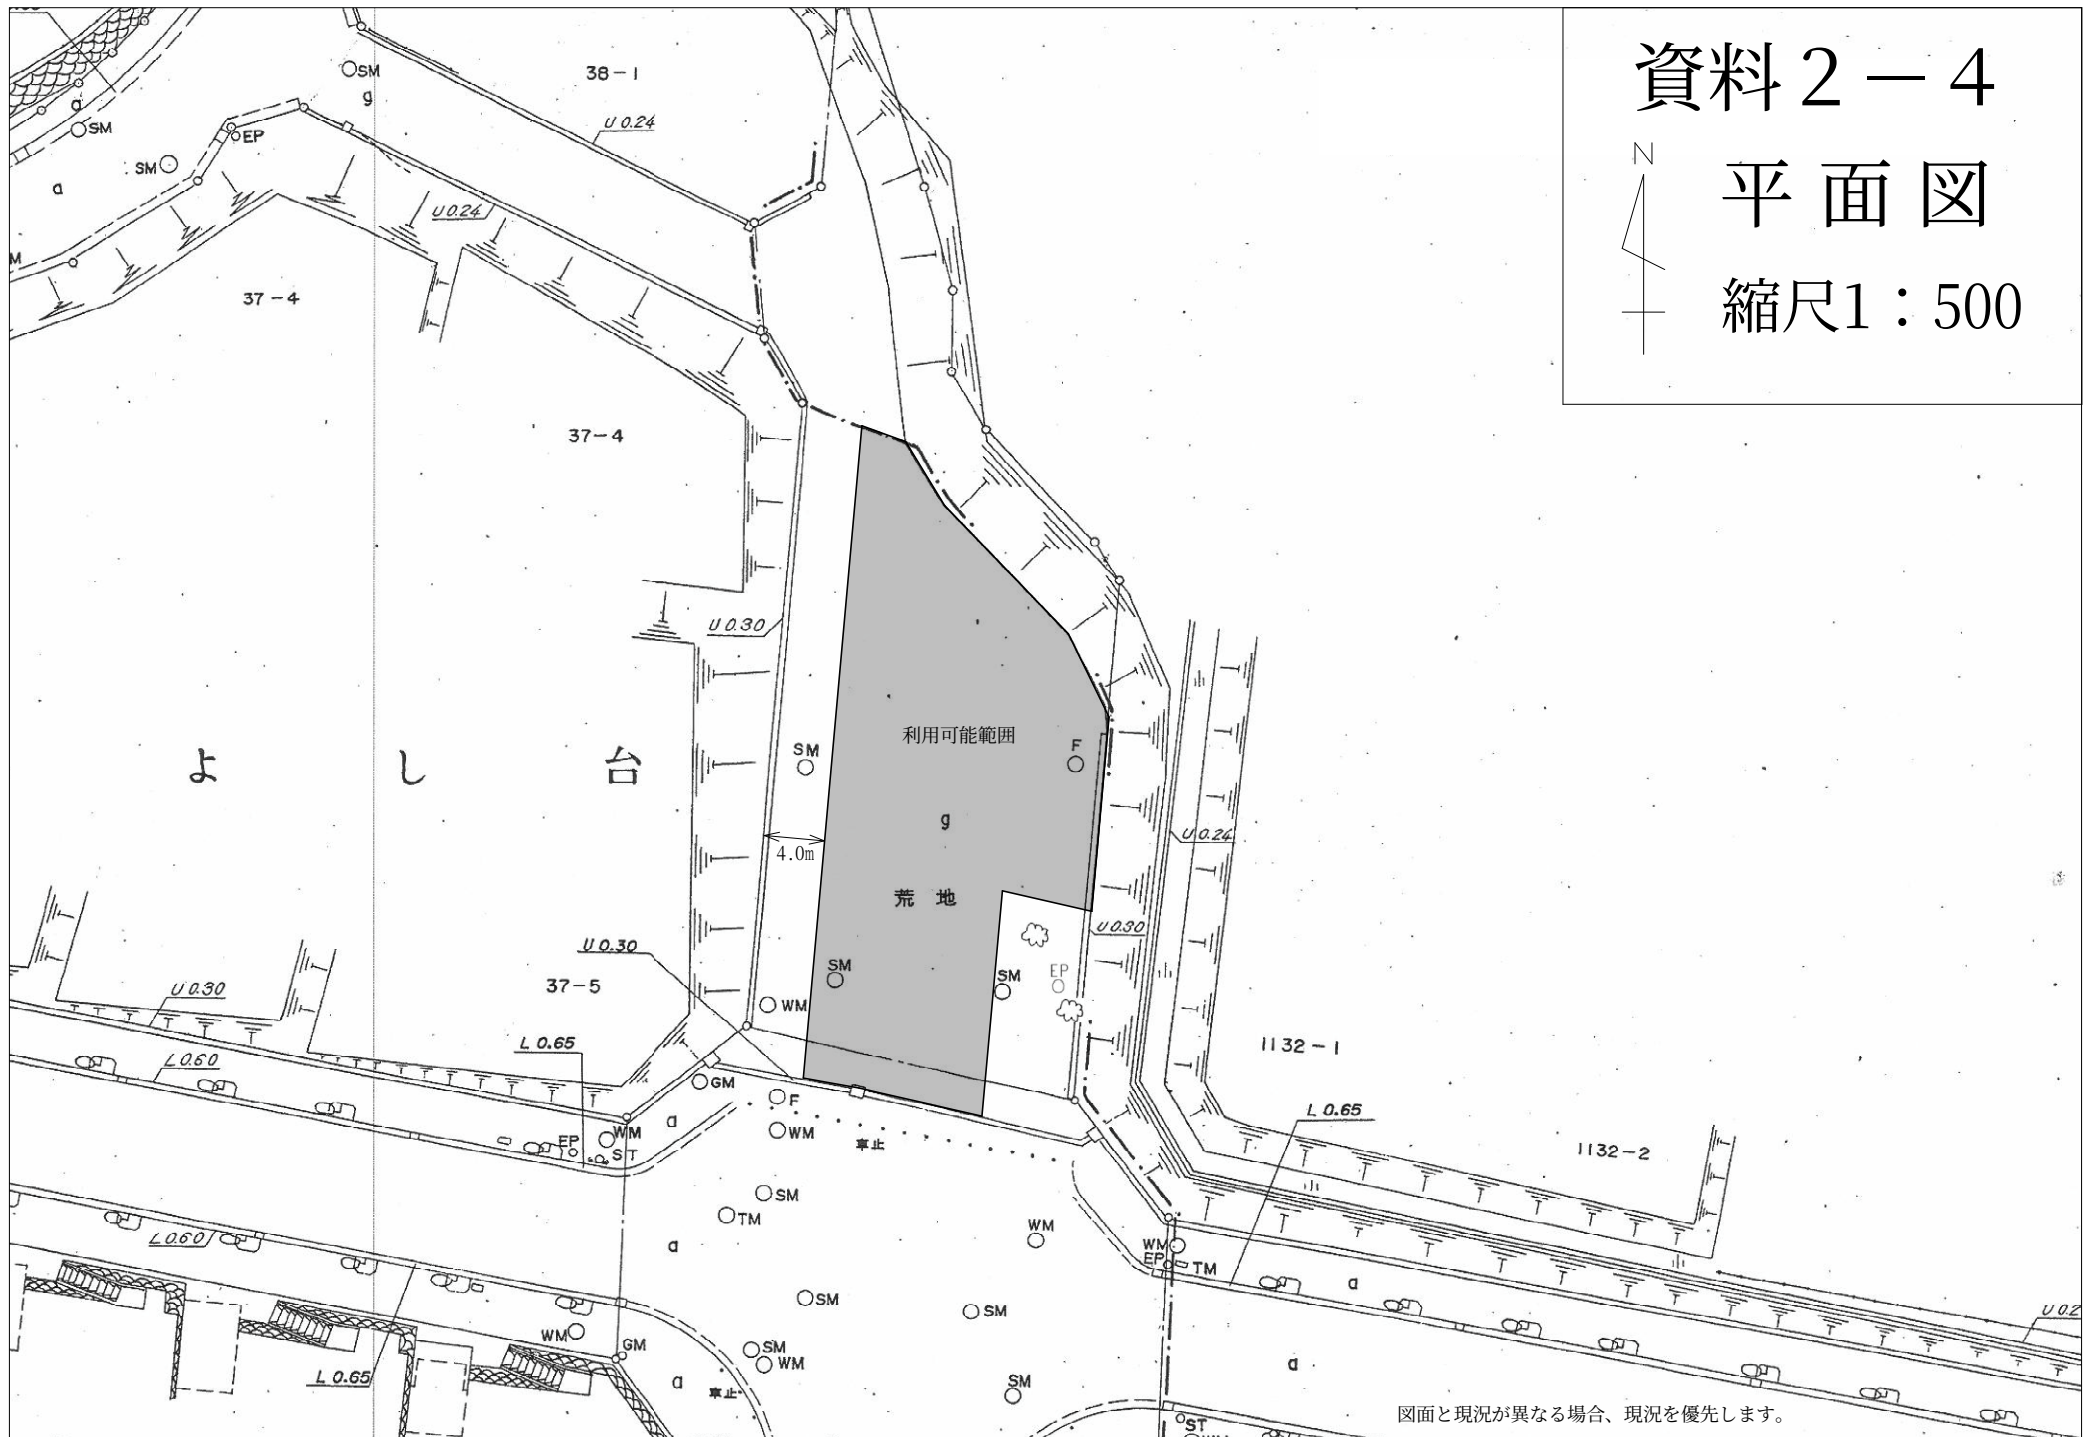

資料 2 - 5



求 積 図


縮尺 1 : 500



単位 : m

2-6用途地域図

用途地域等

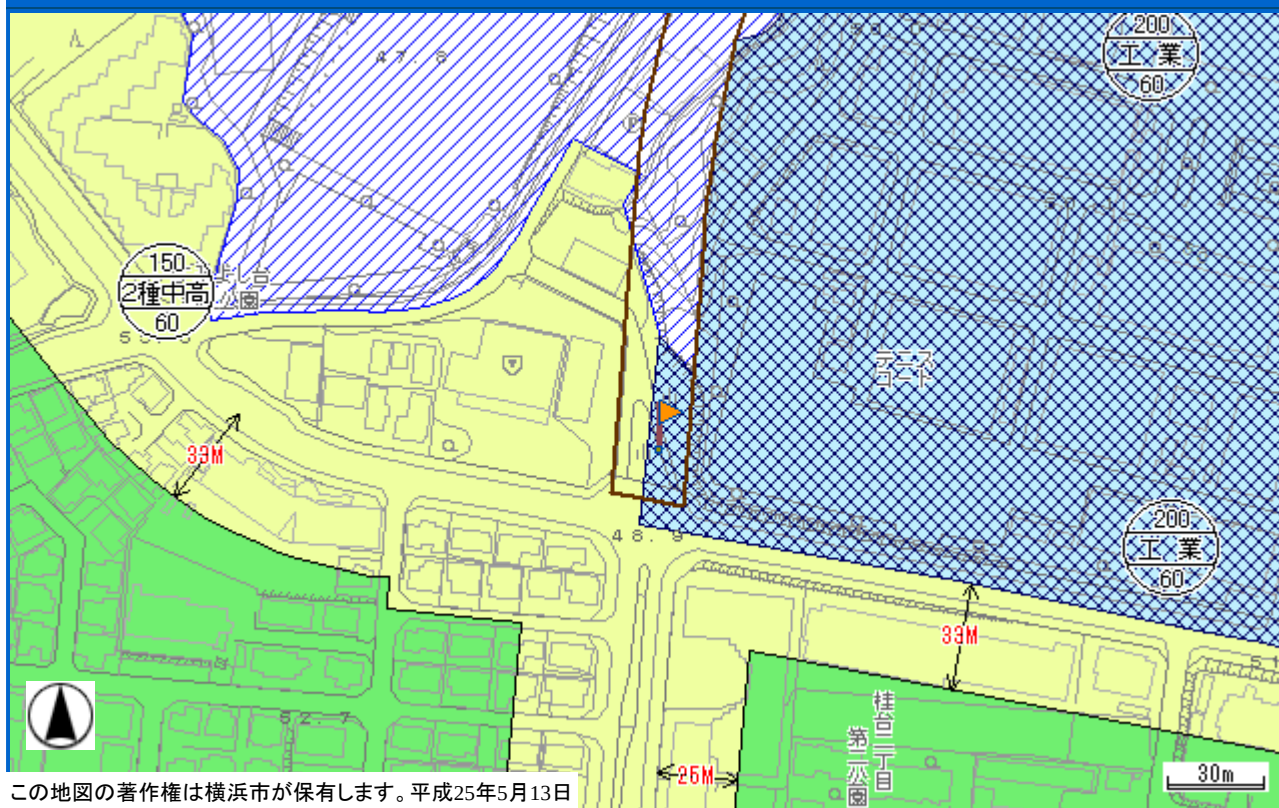表示されている地図情報の最終更新日
平成25年2月5日

この地図の著作権は横浜市が保有します。平成25年5月13日

(凡例)

- 第1種低層住居専用地域
- 第2種低層住居専用地域
- 第1種中高層住居専用地域
- 第2種中高層住居専用地域
- 第1種住居地域
- 第2種住居地域
- 準住居地域
- 近隣商業地域
- 商業地域(第7種高度地区)
- 商業地域(第6種高度地区)
- 商業地域(最低限1種高度地区)
- 商業地域(最低限2種高度地区)
- 準工業地域(第5種高度地区)
- 準工業地域(第7種高度地区)
- 工業地域(第5種高度地区)
- 工業地域(第7種高度地区)
- 工業専用地域
- 最低限3種高度地区
- 市街化調整区域
- 都市計画道路
- 都市計画河川

下記の表示は、旗の根元の部分における内容です。

【都市計画による制限】

区域区分	: 市街化区域
用途地域	: 工業地域
建ぺい率	: 60%
容積率	: 200%
高度地区(最高限)	: 第5種高度地区
防火・準防火地域	: 防火指定なし
都市計画道路	: 3・3・50 恩田元石川線 代表幅員: 22m

【建築・造成等に関する制限】

建築基準法第22条区域(防火地域及び準防火地域を除く)	: 建築基準法第22条による区域
宅地造成工事規制区域	: 宅地造成工事規制区域
駐車場条例の附置義務区域	: 周辺地区又は自動車ふくそう地区

図面番号 : 010

図面番号(旧) : 016

注意:

この図は都市計画の法定図面ではありませんので、公に証明する資料として利用することはできません。参考図としてご利用下さい。

横浜市 行政地図情報提供システム ご利用日時: [2013/05/13 16:55:03]

Copyright (C)2013 City of Yokohama. All rights reserved.

3 都筑区勝田町

3-1 位置図

3-2 案内図

3-3 案内写真


3-4 平面図

3-5 求積図

3-6 用途地域図






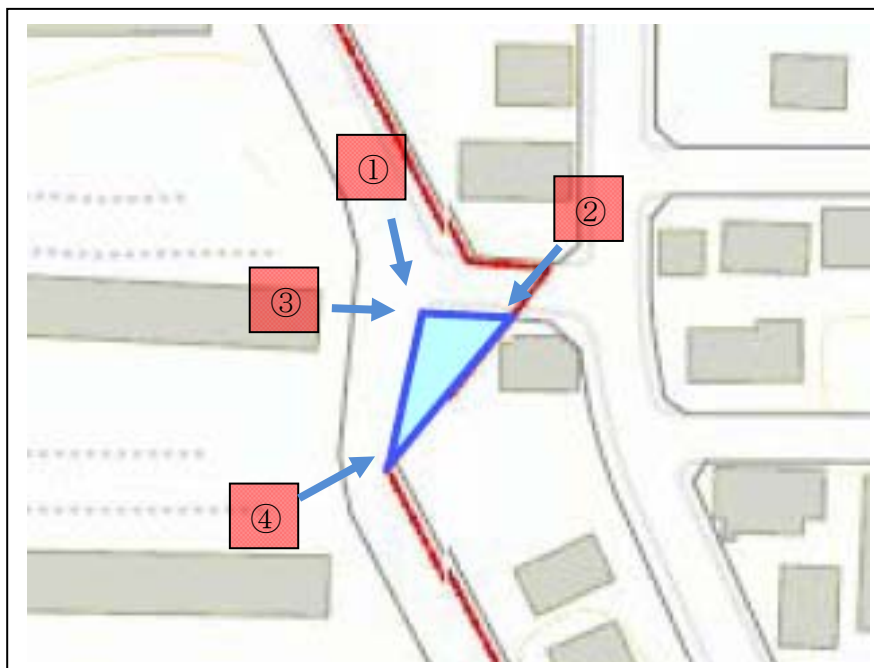

資料 3-4

平面図

縮尺1:500

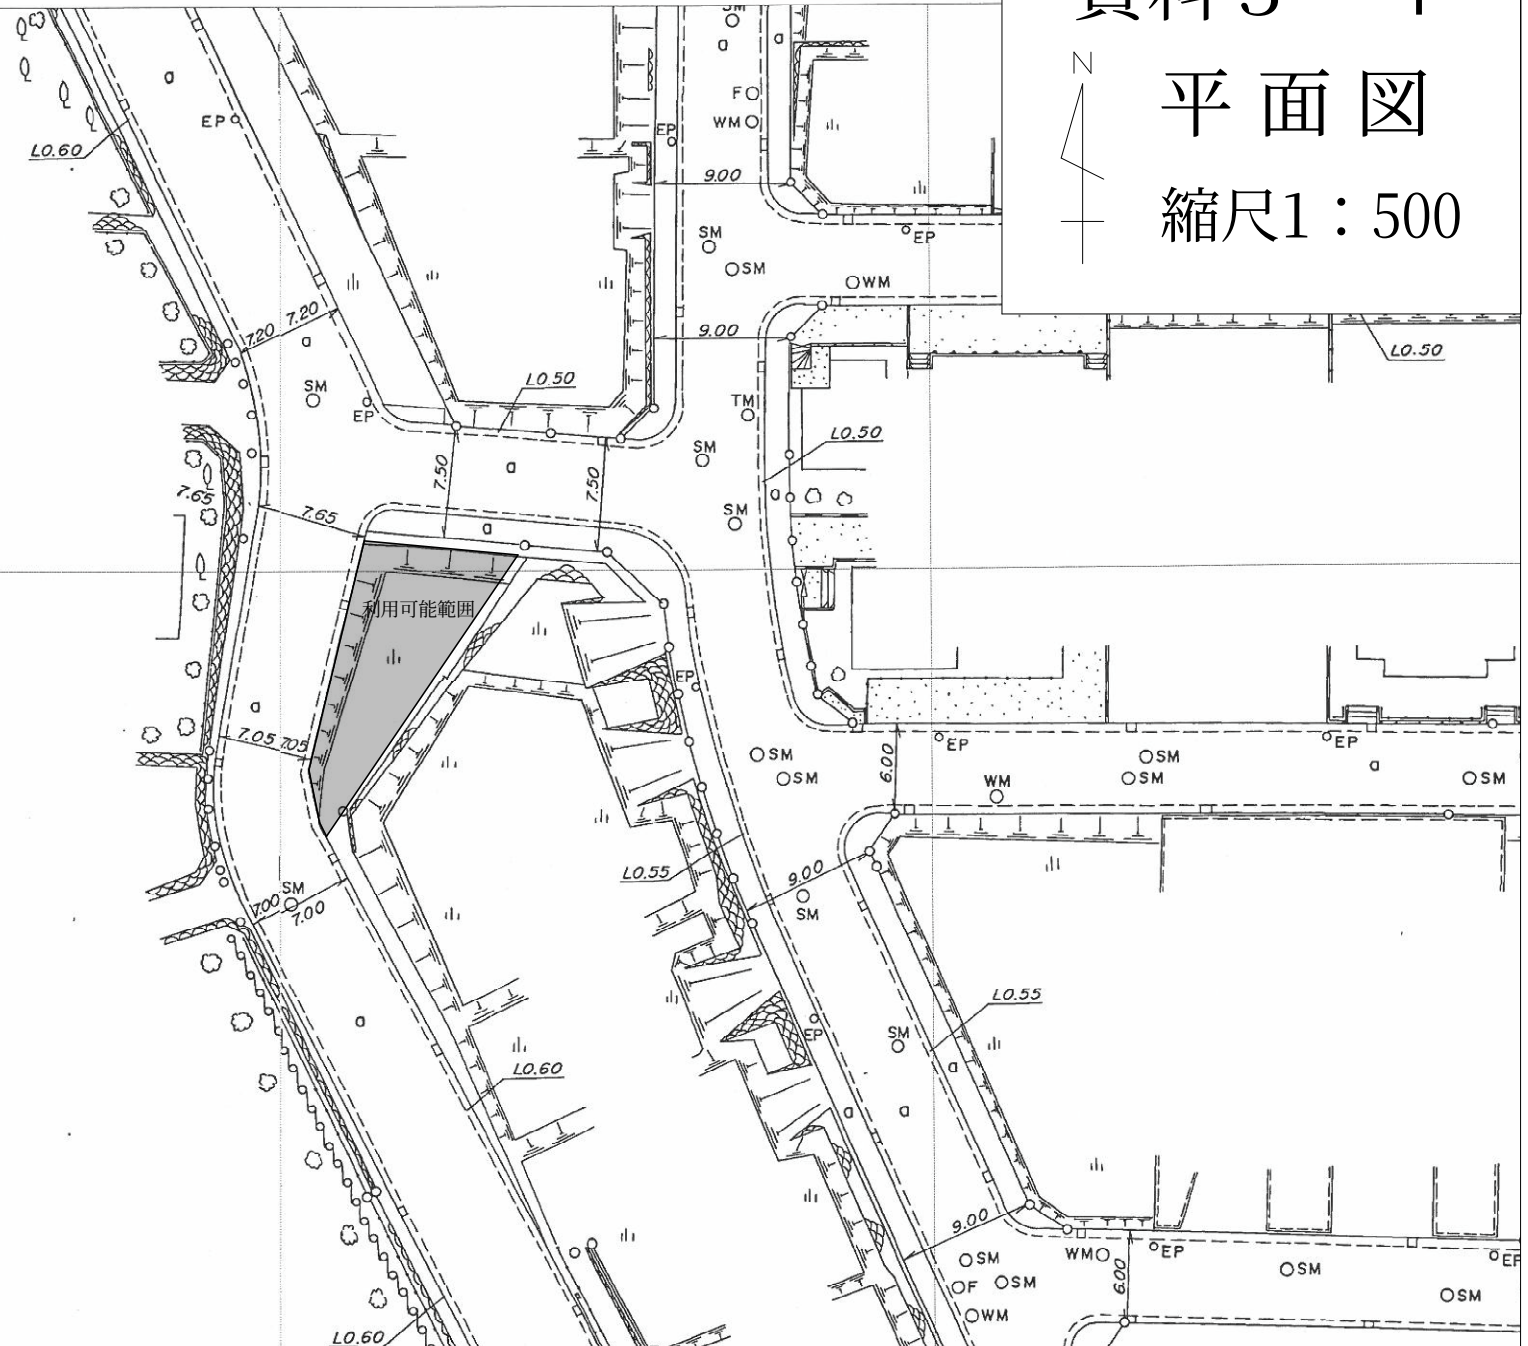


図面と現況が異なる場合、現況を優先します。

資料 3－5



求 積 図

縮尺 1 : 500

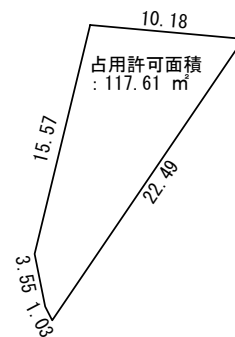

単位 : m

用途地域等

表示されている地図情報の最終更新日
平成25年2月5日

この地図の著作権は横浜市が保有します。平成25年4月11日

(凡例)

- 第1種低層住居専用地域
- 第2種低層住居専用地域
- 第1種中高層住居専用地域
- 第2種中高層住居専用地域
- 第1種住居地域
- 第2種住居地域
- 準住居地域
- 近隣商業地域
- 商業地域(第7種高度地区)
- 商業地域(第6種高度地区)
- 商業地域(最低限1種高度地区)
- 商業地域(最低限2種高度地区)
- 準工業地域(第5種高度地区)
- 準工業地域(第7種高度地区)
- 工業地域(第5種高度地区)
- 工業地域(第7種高度地区)
- 工業専用地域
- 最低限3種高度地区
- 市街化調整区域
- 都市計画道路
- 都市計画河川

下記の表示は、旗の根元の部分における内容です。

【都市計画による制限】

- 区域区分 : 市街化区域
- 用途地域 : 第1種低層住居専用地域
- 建ぺい率 : 40%
- 容積率 : 80%
- 外壁後退距離 : 前面道路から1m
- 敷地面積最低限度 : 165平方メートル
- 高度地区(最高限) : 第1種高度地区
- 防火・準防火地域 : 防火指定なし
- 緑化地域 : 緑化地域

【建築・造成等に関する制限】

- 建築基準法第22条区域(防火地域及び準防火地域を除く) : 建築基準法第22条による区域
- 日影規制 : 軒高が7mを超える建築物、又は地上の階数が3以上の建築物/1.5m/3時間/2時間
- 宅地造成工事規制区域 : 宅地造成工事規制区域

- 図面番号 : 023
- 図面番号(旧) : 030

注意:

この図は都市計画の法定図面ではありませんので、公に証明する資料として利用することはできません。参考図としてご利用下さい。

横浜市 行政地図情報提供システム ご利用日時:[2013/04/11 13:55:24]

Copyright (C)2013 City of Yokohama. All rights reserved.