

# 都市計画道路横浜逗子線 (釜利谷六浦地区) 工事説明会

発注者：横浜市道路局建設課

監督者：金沢区金沢土木事務所


施工者：千代田建設株式会社

重田建設企業株式会社

横浜建設株式会社

路線概要

事業地区 : 釜利谷六浦地区  
 区間 : 金沢区釜利谷南一丁目～金沢区六浦四丁目  
 延長 : L=1,400m  
 標準幅員 : W=20～32m 車線数 4



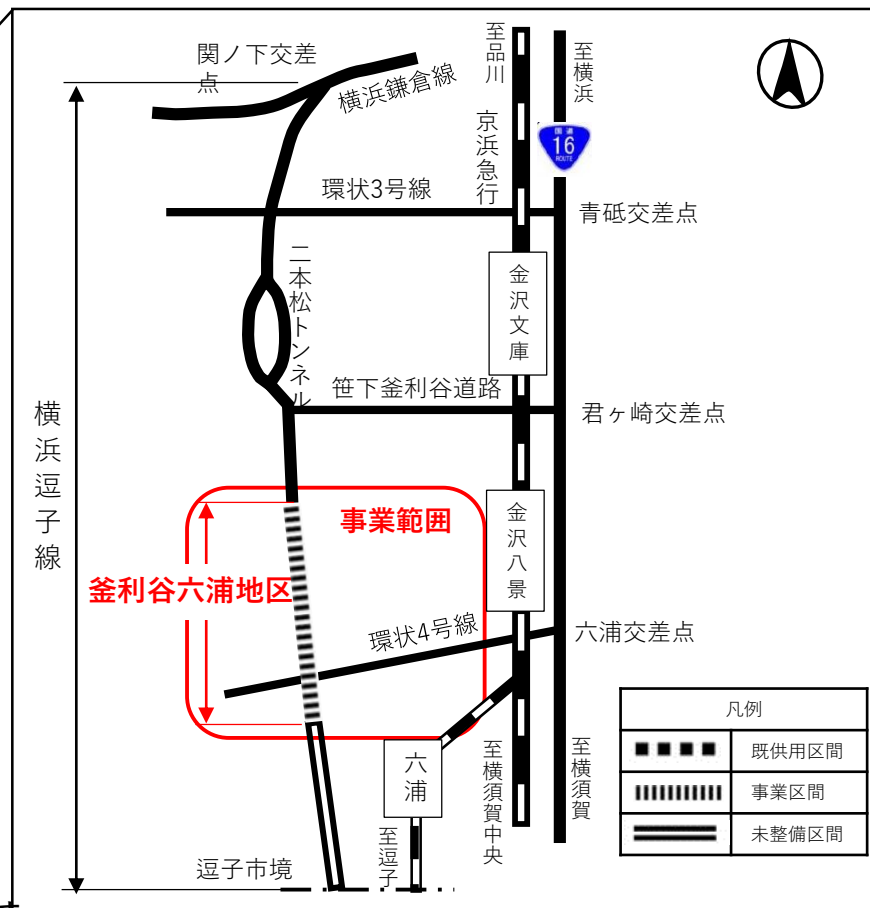


凡例	
	既供用区間
	事業区間
	未整備区間

©横浜市HP  
 ※図の道路網は計画を示したものであり、実際の整備状況等と、異なる場合があります。



全体平面図・縦横断イメージ図

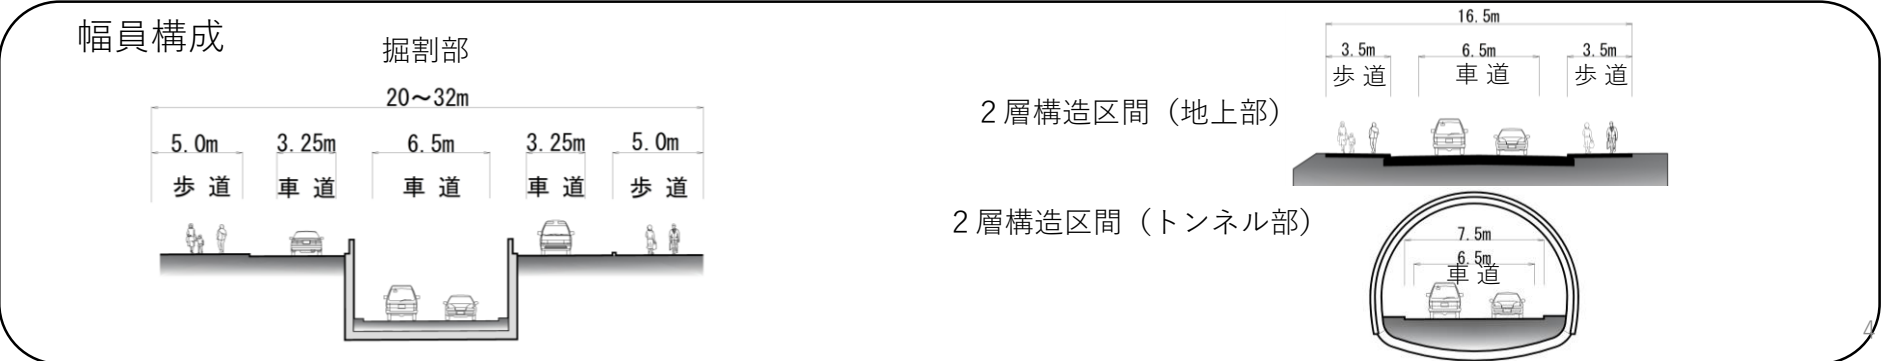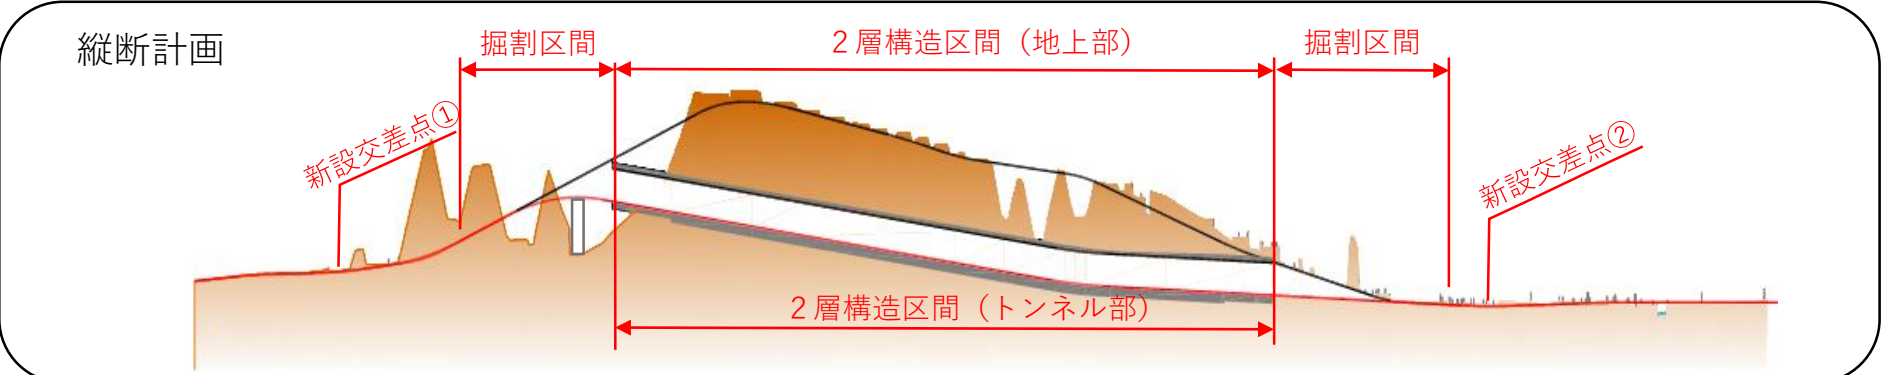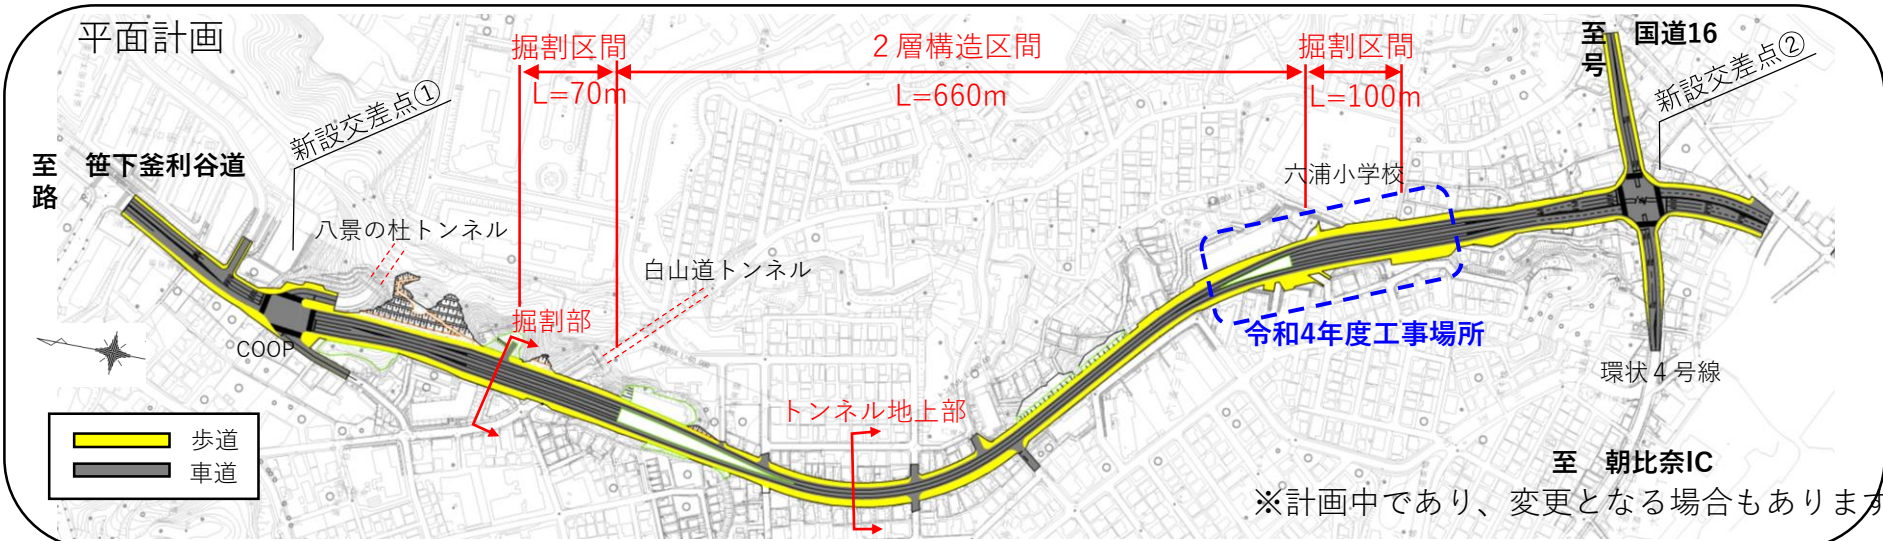

イメージパース




↑ A地点から



↑ B地点から地上部

↓ C地点から

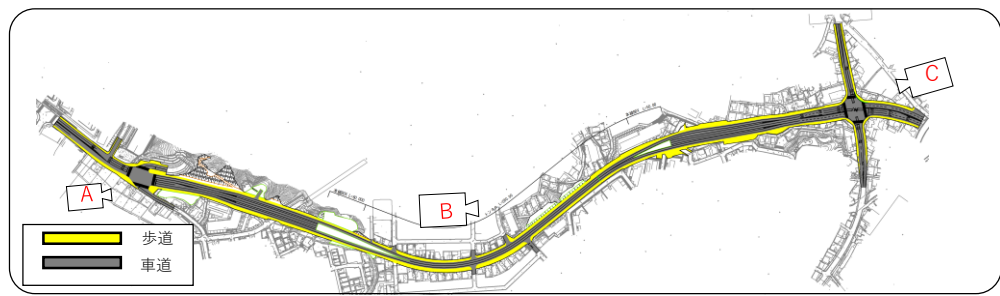


※計画中であり、変更となる場合もあります。



令和4年度の工事範囲


現況

- ↔ 動線 (歩行者・車両)
- ↔ 動線 (歩行者)

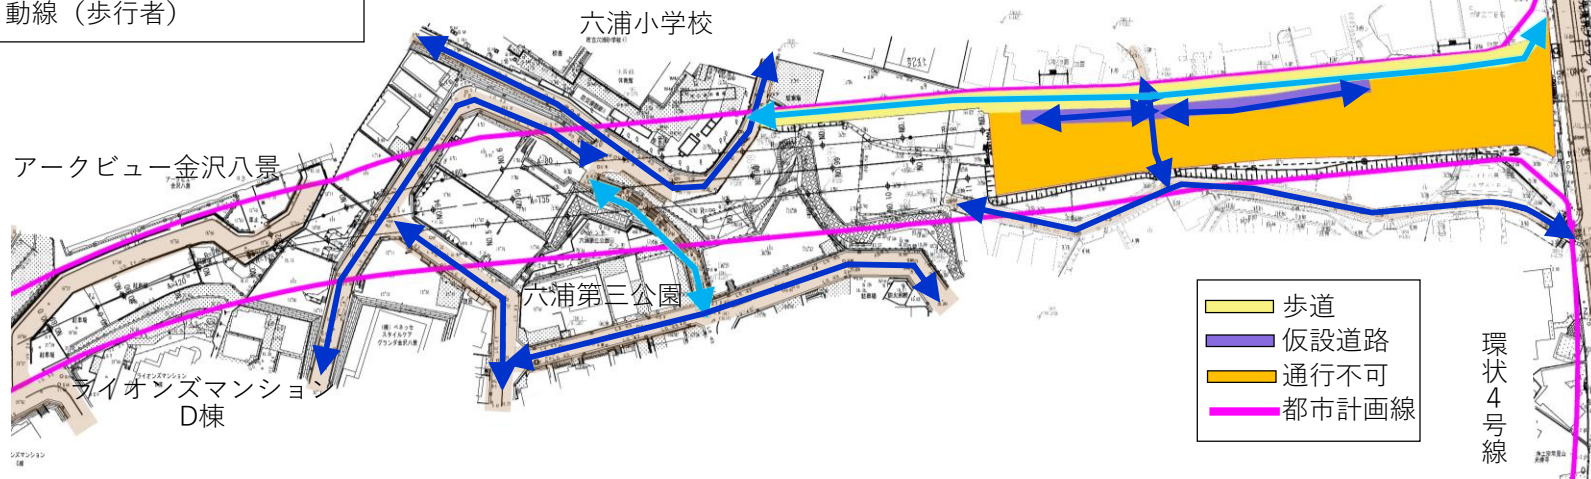

令和4年度発注工事完了後の状況

- 令和4年度工事箇所
- その2工事：既設擁壁撤去・切土補強土壁工
- その3工事：鋼矢板擁壁・付替道路工事
- その4工事：鋼管矢板擁壁工事

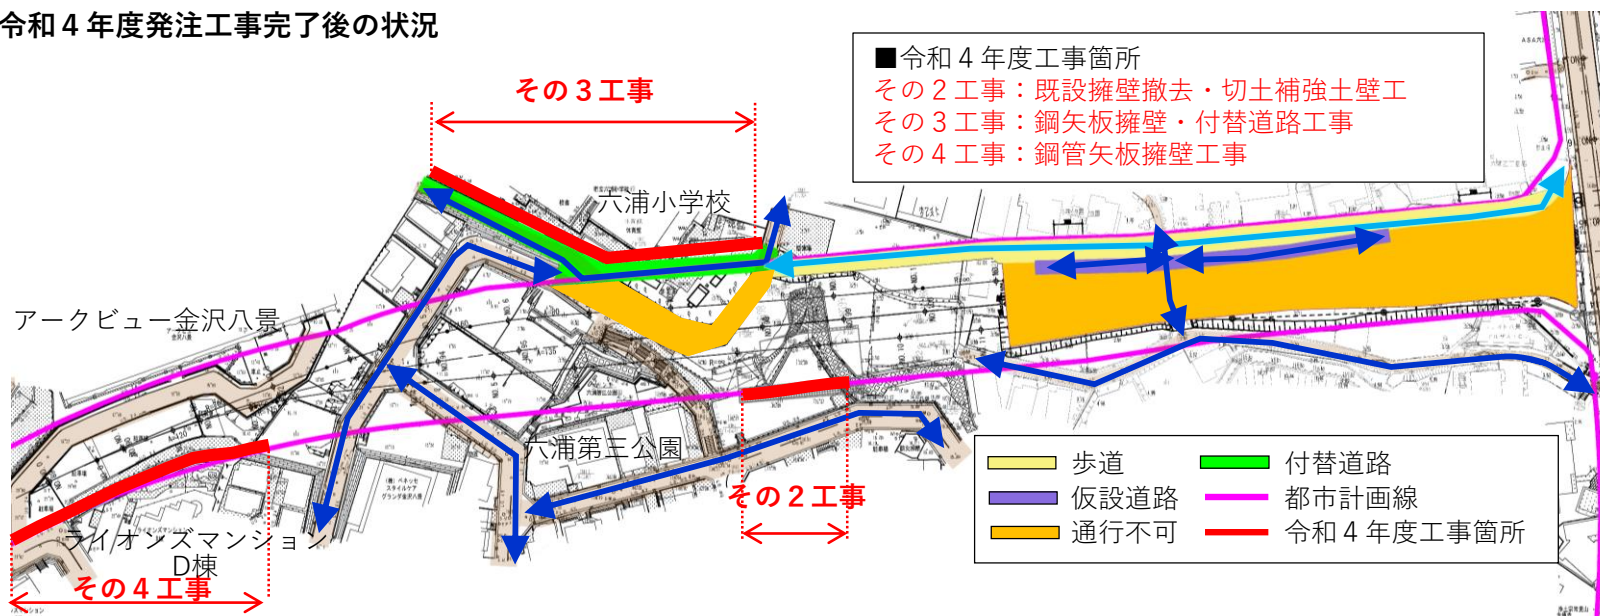

## ■令和4年度の工事について

### ◎都市計画道路横浜逗子線（釜利谷六浦地区）街路整備工事（その2）

- ・工事概要：既設擁壁撤去・切土補強土壁工事
- ・施工業者：千代田建設株式会社

現場代理人 薄井 誠一      連絡先 045-593-1261  
090-3347-9260

### ◎都市計画道路横浜逗子線（釜利谷六浦地区）街路整備工事（その3）

- ・工事概要：鋼矢板擁壁・付替道路工事
- ・施工業者：重田建設企業株式会社


現場代理人 菊池 國祐      連絡先 045-941-6538  
090-1879-2600

### ◎都市計画道路横浜逗子線（釜利谷六浦地区）街路整備工事（その4）

- ・工事概要：鋼矢板擁壁工事
- ・施工業者：横浜建設株式会社

現場代理人 高橋 茂美      連絡先 045-897-1133  
070-7533-1285

令和4年度工事箇所の完了後の状況

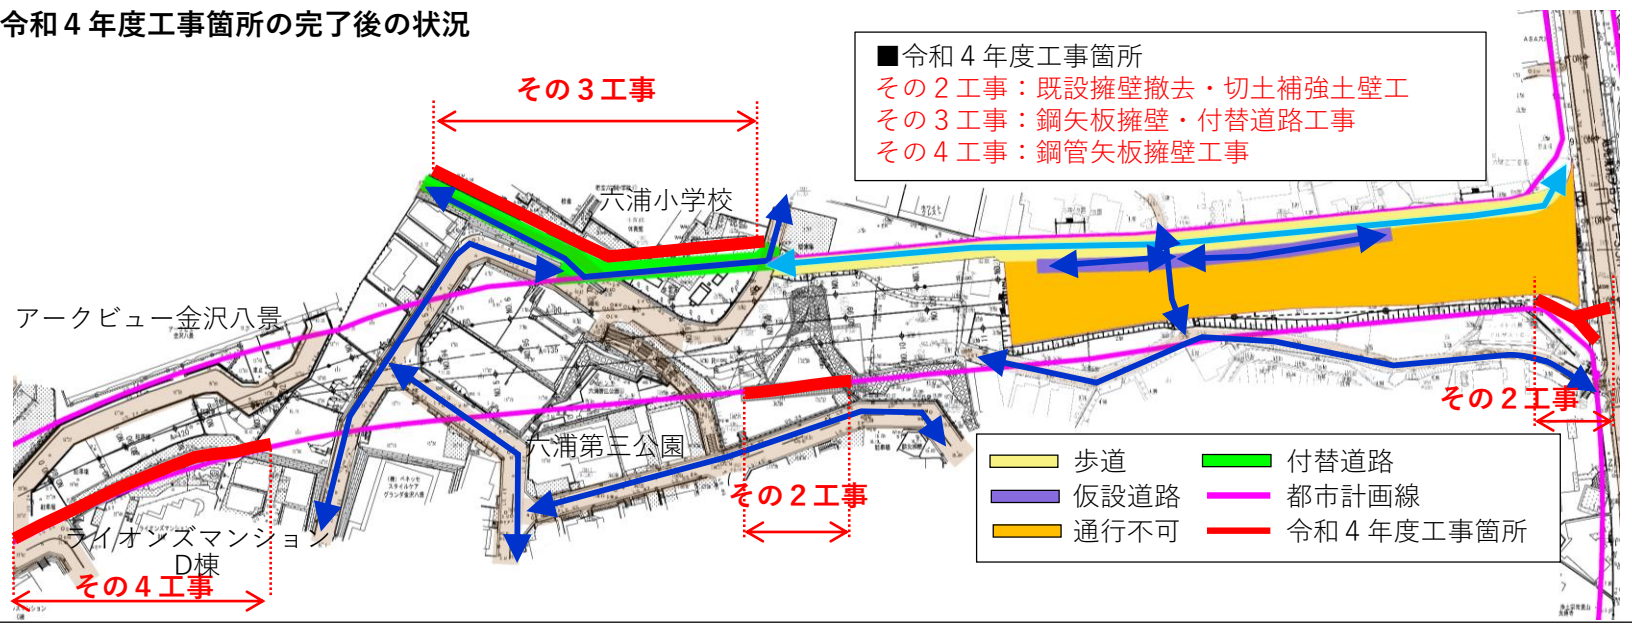


写真（その2工事）



既設擁壁撤去・切土補強土擁壁工事

その2工事断面図

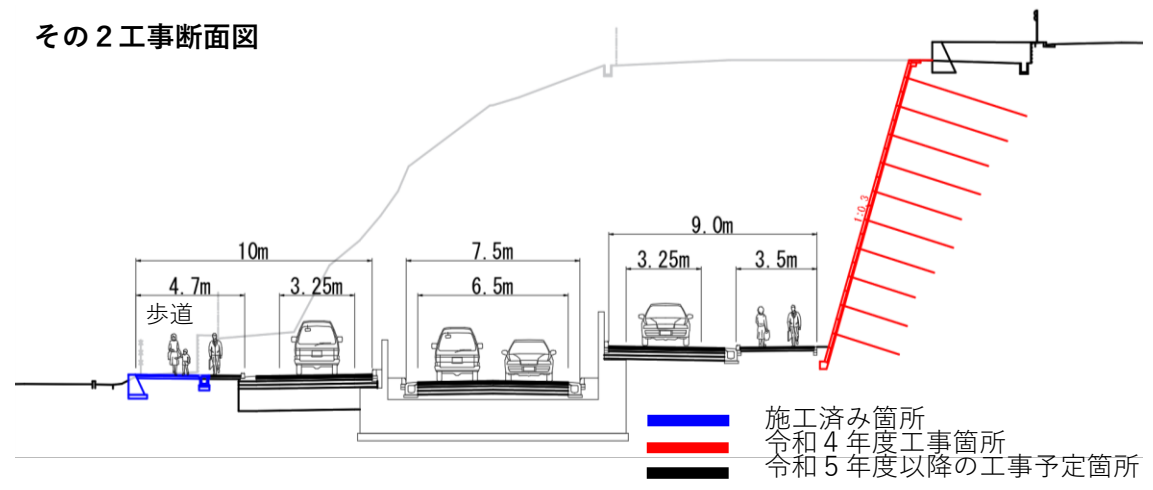



令和4年度工事箇所の完了後の状況


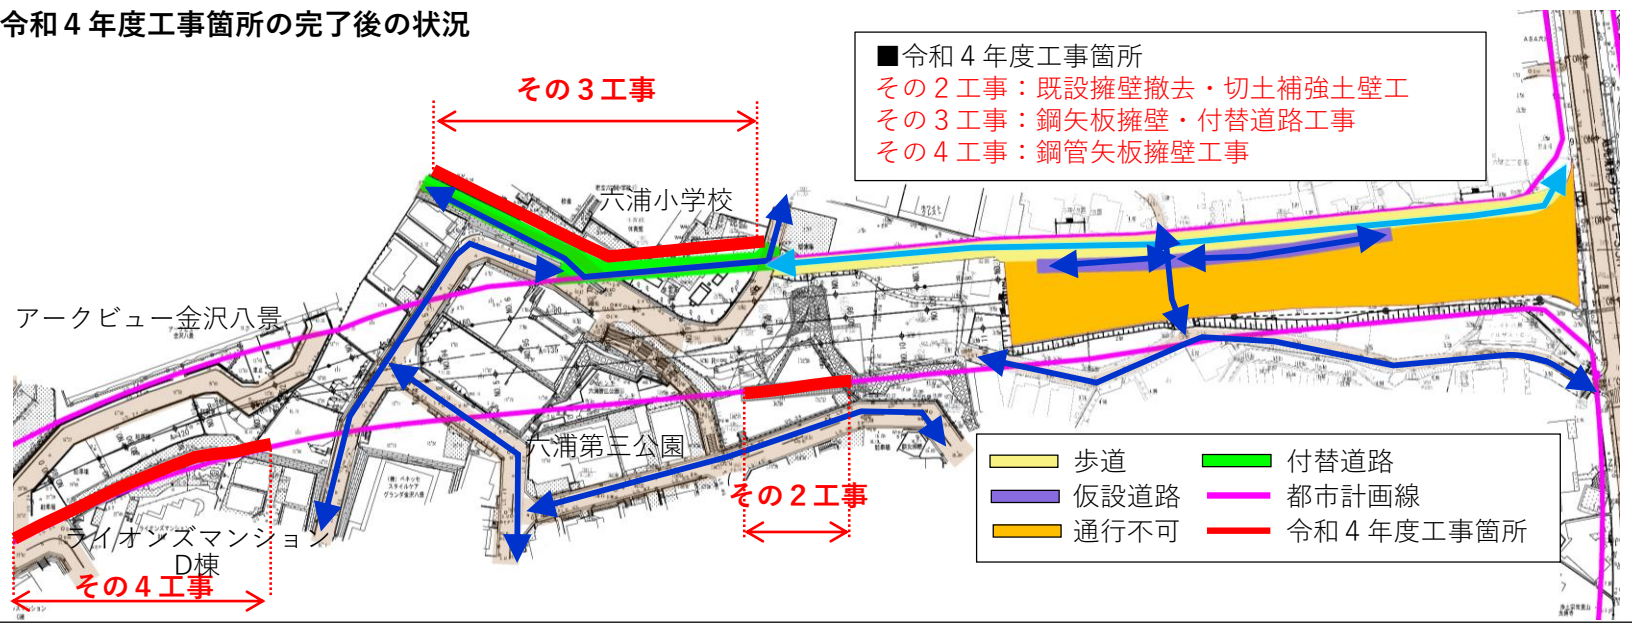


写真 (その3工事)




鋼矢板擁壁・付替道路工事

その3工事断面図

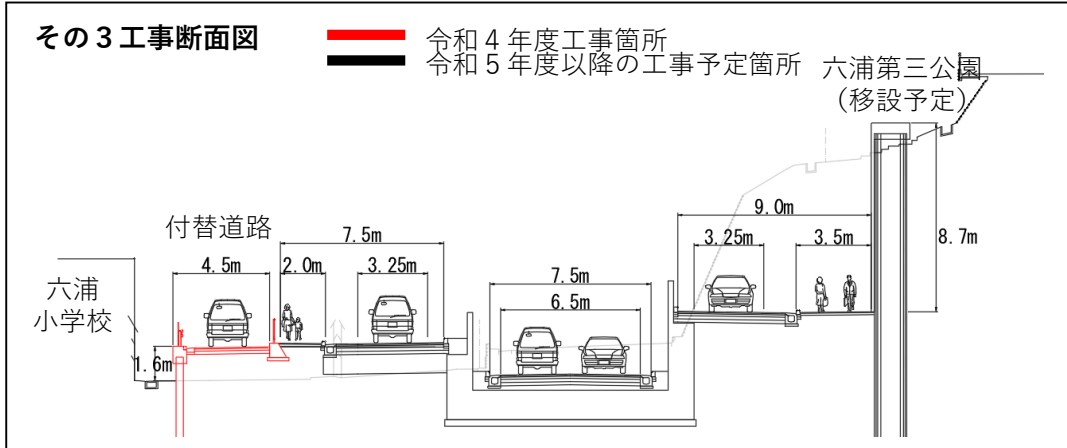

令和4年度工事箇所の完了後の状況

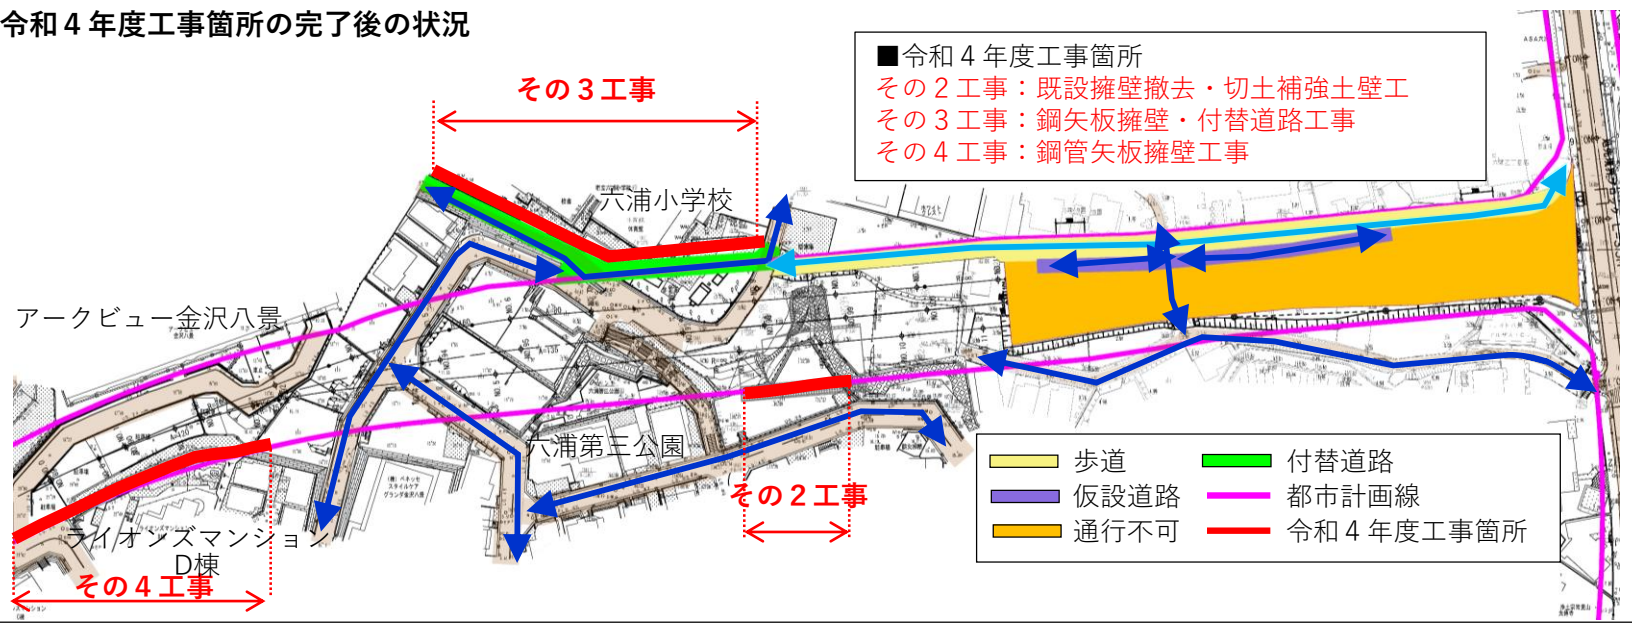


鋼管矢板工事

写真 (その4工事)



その4工事断面図

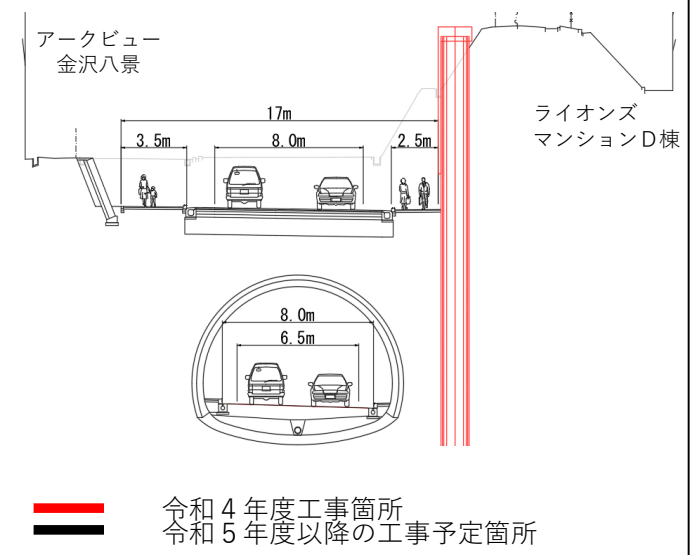

## ■お問い合わせ先

### ◎計画・設計について

- ・横浜市役所 道路局 建設課  
電話番号：045-671-3539 FAX：045-663-8993 Eメール：[do-kensetsu@city.yokohama.jp](mailto:do-kensetsu@city.yokohama.jp)

### ◎工事について

- ・金沢土木事務所 道路係  
電話番号：045-781-2514 FAX：045-781-2822 Eメール：[kz-doboku@city.yokohama.jp](mailto:kz-doboku@city.yokohama.jp)
- ・都市計画道路横浜逗子線（釜利谷六浦地区）街路整備工事（その2）  
千代田建設 株式会社 現場代理人：薄井 誠一  
電話番号：045-593-1261、090-3347-9260
- ・都市計画道路横浜逗子線（釜利谷六浦地区）街路整備工事（その3）  
重田建設企業 株式会社 現場代理人：菊池 國祐  
電話番号：045-941-6538、090-1879-2600
- ・都市計画道路横浜逗子線（釜利谷六浦地区）街路整備工事（その4）  
横浜建設 株式会社 現場代理人：高橋 茂美  
電話番号：045-897-1133、070-7533-1285