平成２８年度設計図（排除方式 合流 ）			
図　　名	平面図・縦断図		
工事件名	災害時下水直結式仮設トイレ用下水道管整備工事（その70）		
施工場所	神奈川区南神大寺二丁目９番１６号		
縮　　尺	図　示	図　番	１／１
号線番号			
地形図番号	75-9, 75-10		
横 浜 市 環 境 創 造 局			

神奈川区南神大寺小学校

平　面　図　　縮尺１：５００

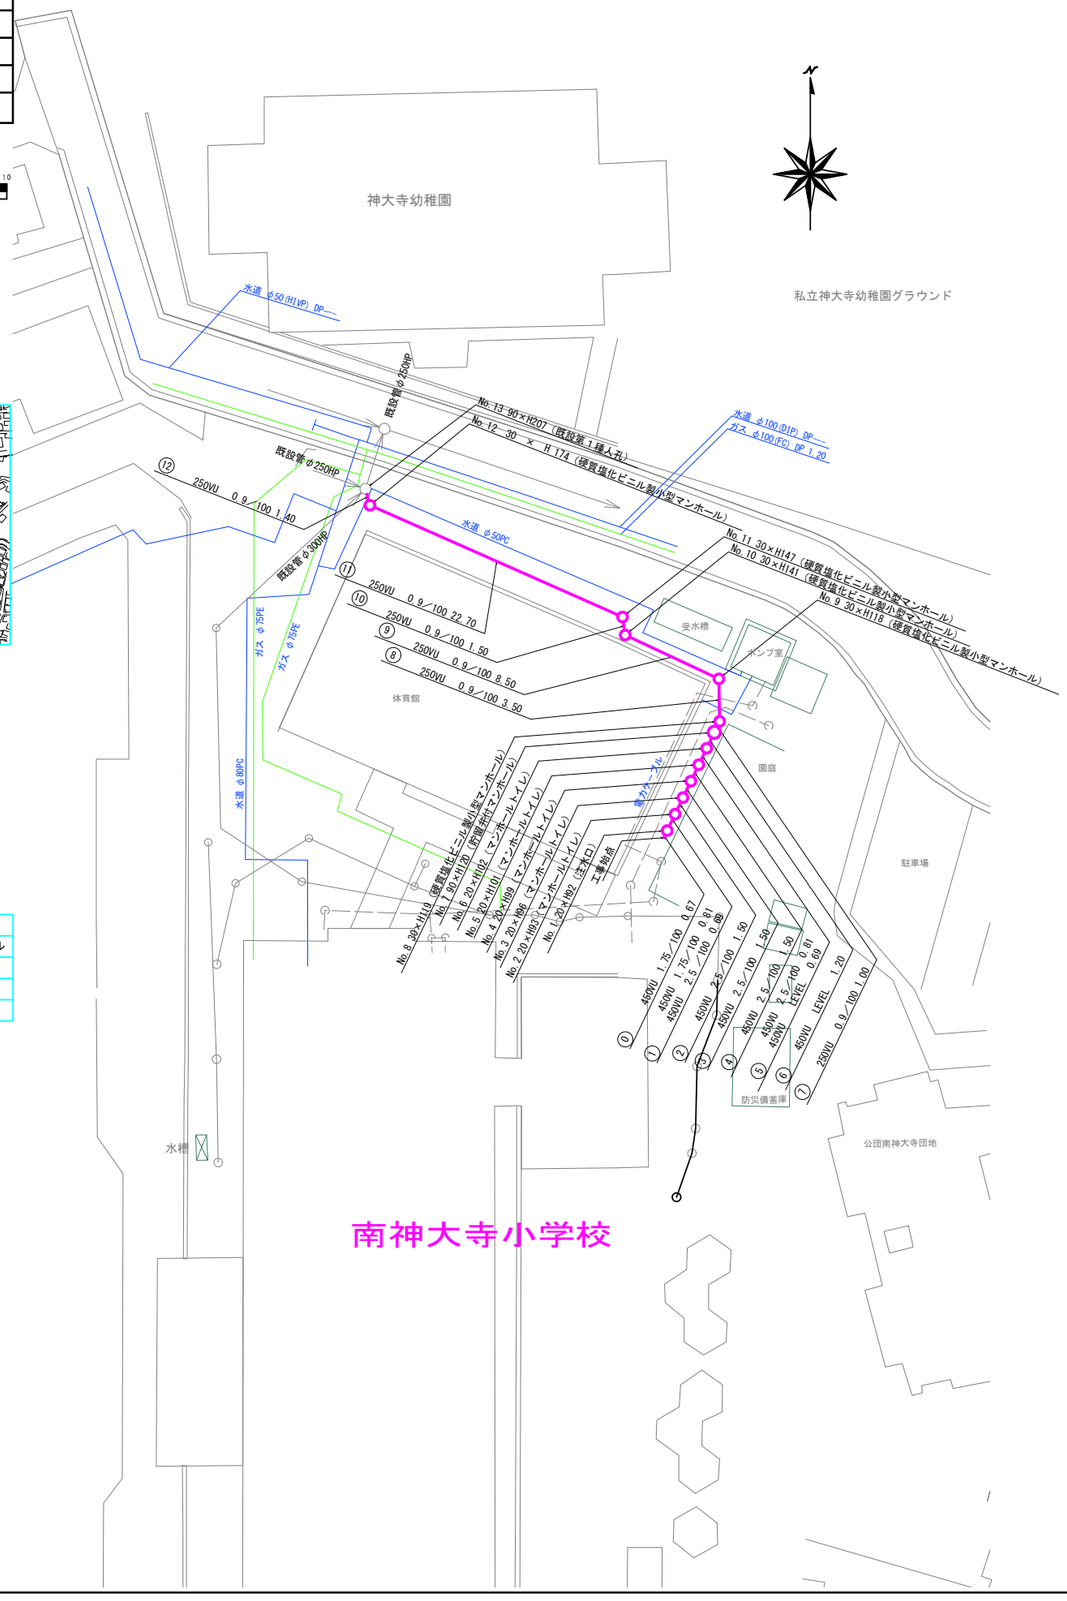

位　置　図

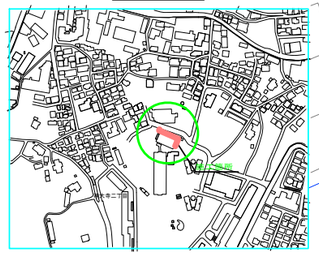

凡　例

記　号	名　称
	新設管渠および塩ビ製小型マンホール
	新設管渠および第１種人孔
	既設管渠および第１種人孔

使 用 水 準 点　（　年　月　日）	
標石番号	既設第１種人孔
神奈川区南神大寺二丁目９番１６号	
標　高 (M)	34.02

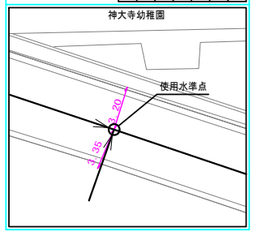
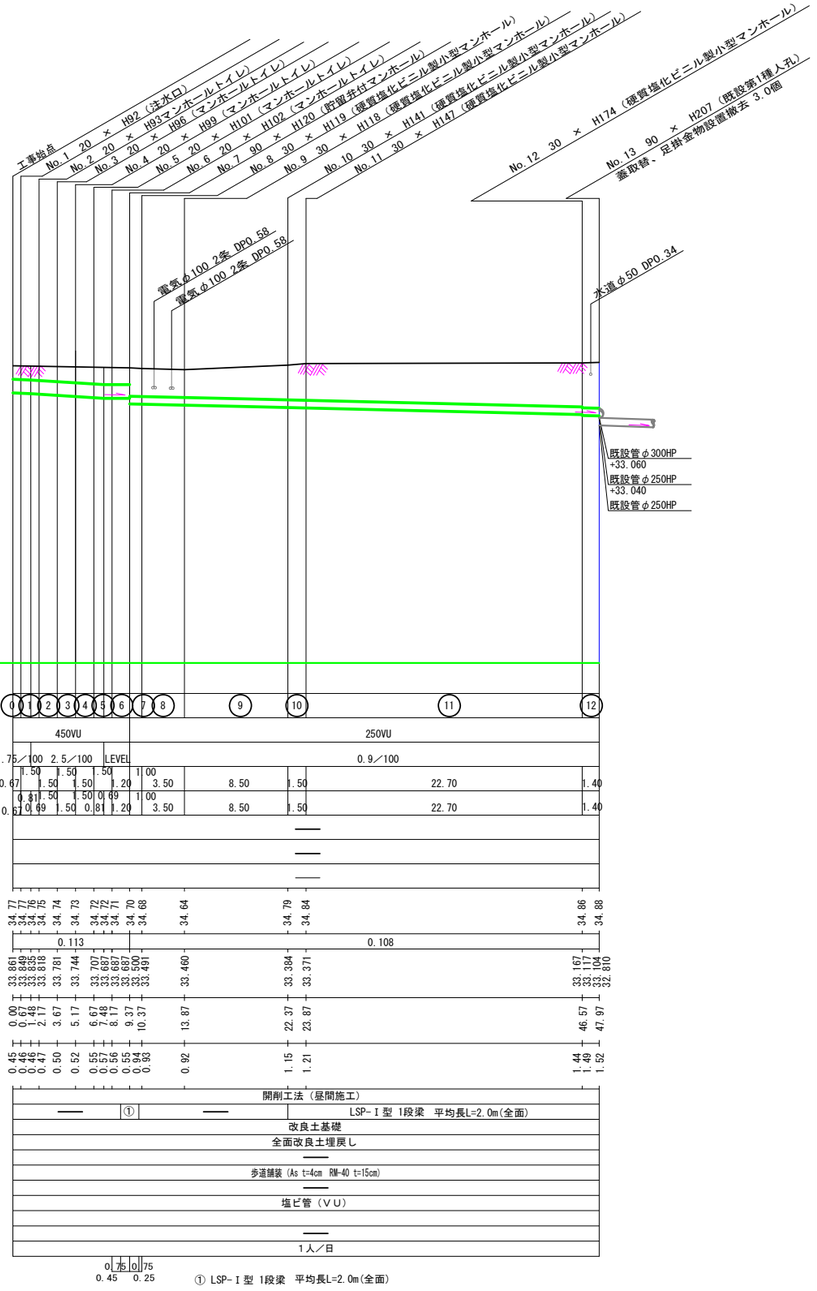
縦　断　図　　縮尺 縦１：２００ 横１：５００