平成２８年度設計図（排除方式　合流）			
図　名	平面図・縦断図（平楽中学校）		
工事件名	災害時下水直結式仮設トイレ用下水道管整備工事（その92）		
施工場所	南区平楽1番地		
縮　尺	図示	図　番	1／1
号線番号			
地形図番号			
審　査	課長 / 係長 / 審査 / 設計		
横浜市環境創造局			

平楽中学校

【平楽中学校】

平面図　縮尺 1:500

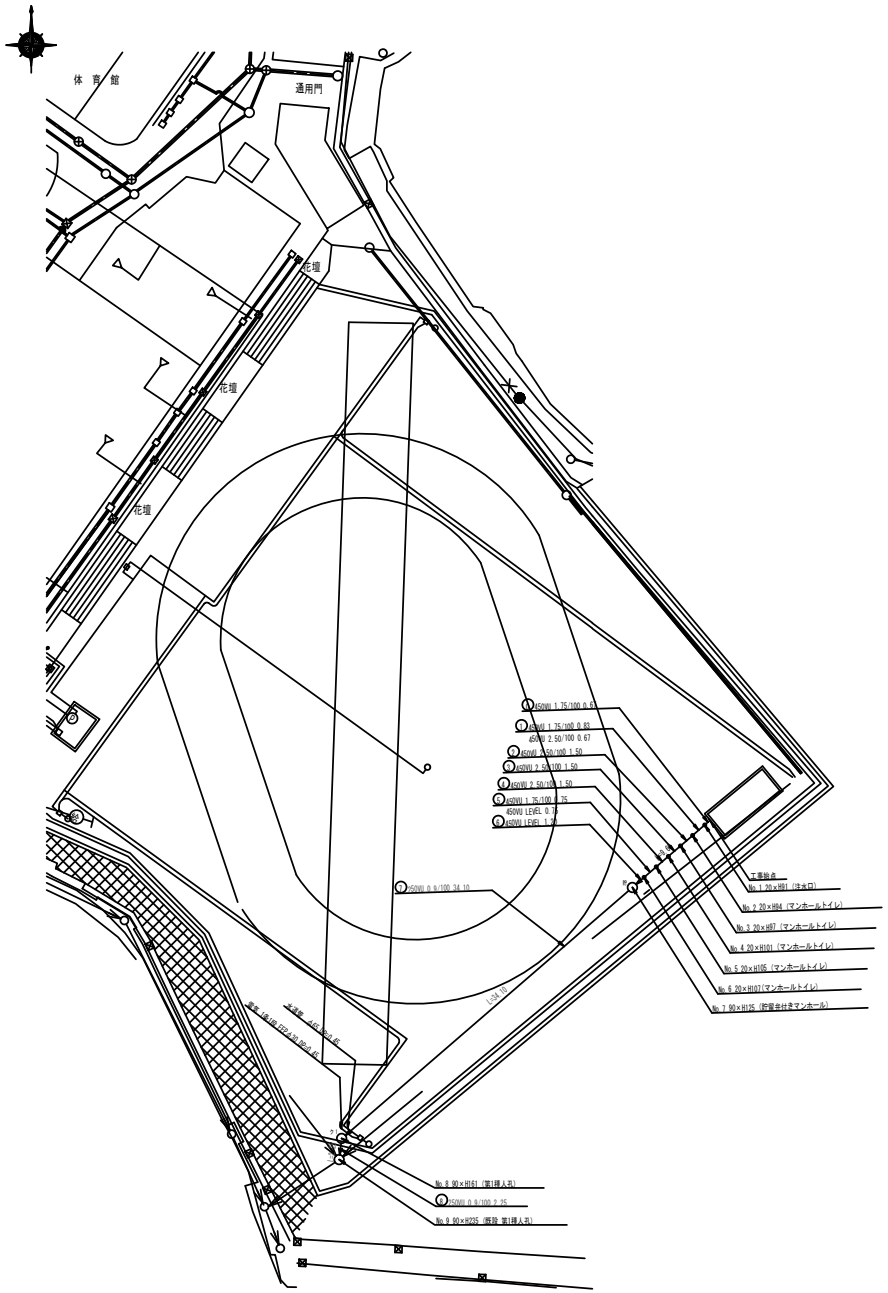

縦断図　縮尺 縦 1:200 横 1:500

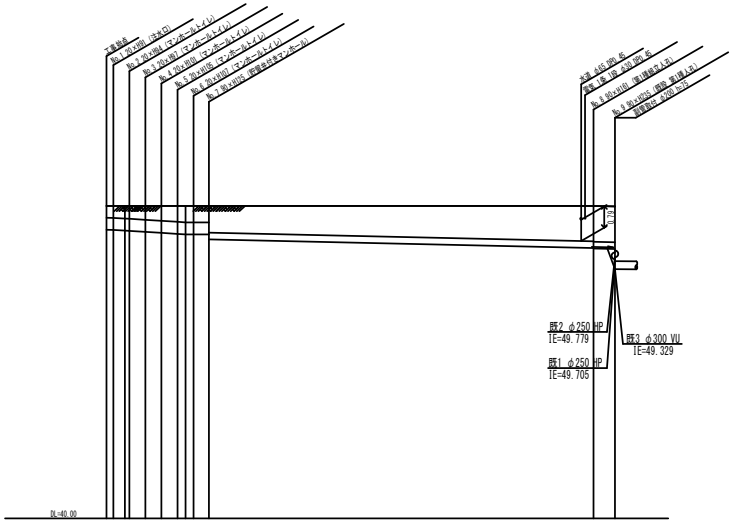

号線番号	①	②	③	④	⑤	⑥	⑦	⑧
管　径	φ450 VU						φ150 VU	
勾　配	1.75/100	2.5/100	LEVEL	0.9/100				
号線間距離	0.83	1.50	1.50	1.50	1.50	1.20	34.10	2.25
人孔間距離	0.83	2.67	1.50	1.50	1.50	1.20	34.10	2.25
流　速	3.083	3.685	0.000				1.494	
流下量	0.490	0.586	0.000				0.073	
流出量	0.001							
現在地盤高	51.70	51.70	51.70	51.70	51.70	51.70	51.70	51.68
H	0.113						0.108	
管底高	50.882	50.769	50.726	50.689	50.652	50.613	50.449	50.072
追加距離	0.00	0.83	3.50	5.17	6.67	8.17	9.37	43.47
土　被	0.475	0.481	0.524	0.551	0.598	0.617	1.000	1.350
施工種別	開削工法							
矢板工種別	—	①	—	軽量鋼矢板Ⅰ型 1段 2.00m L=20.75m				
基礎工種別	改良土基礎							
埋戻工種別	全面改良土埋戻し							
舗装工種別	—							
舗装復旧種別	スクリーニングス舗装 (t=4)							
側溝種別	—							
管種別	硬質塩化ビニル管							
取付管埋戻工種別	—							
交通整理員	1人/日							

① 軽量鋼矢板Ⅰ型 1段 2.00m L=1.50m

位置図

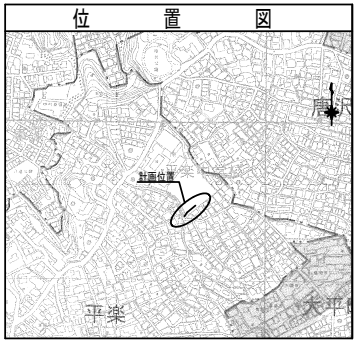

凡例
- 新設管路及び桝（マンホールトイレ）
- 新設管路及び桝（簡易型トイレ）
- 新設管路及び桝（貯留桝付マンホール）
- 既設汚水管路及び桝・人孔
- 既設雨水管路及び桝
- 既設合流管路及び第１種人孔
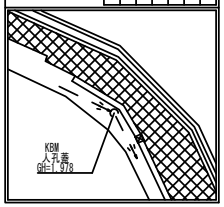
使用水準点（　年　月　日）	
標石番号	既設第１種人孔
南区平楽1番地先	
標　高 (M)	1.978