
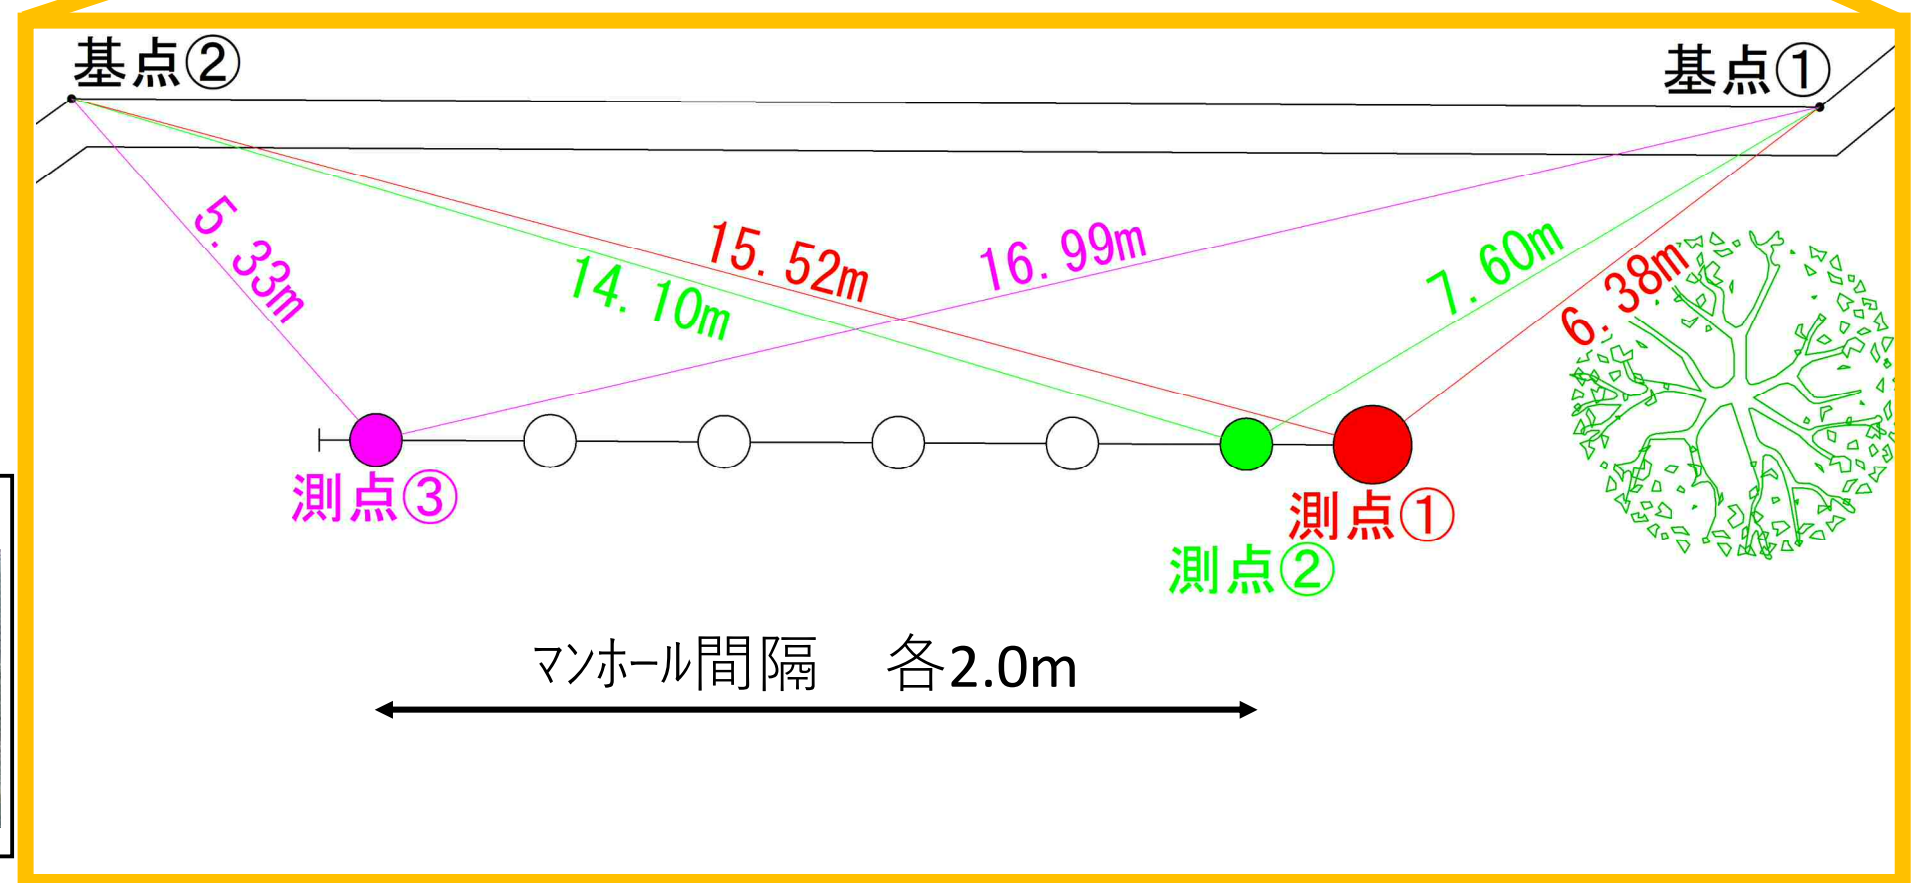
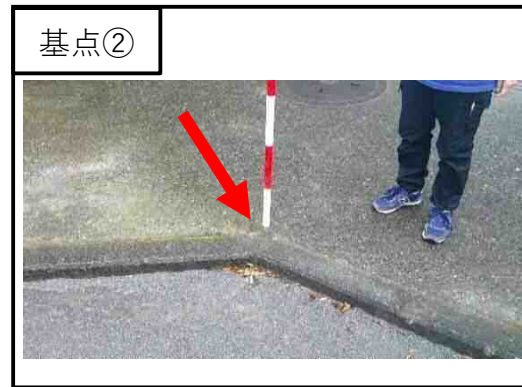
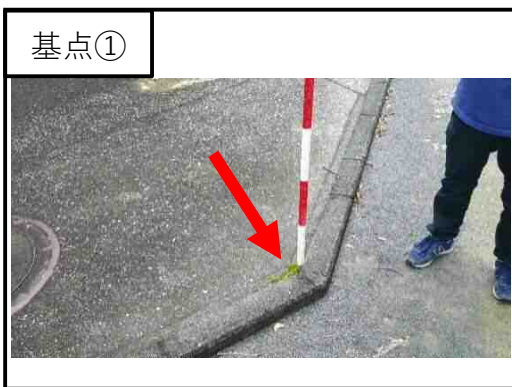
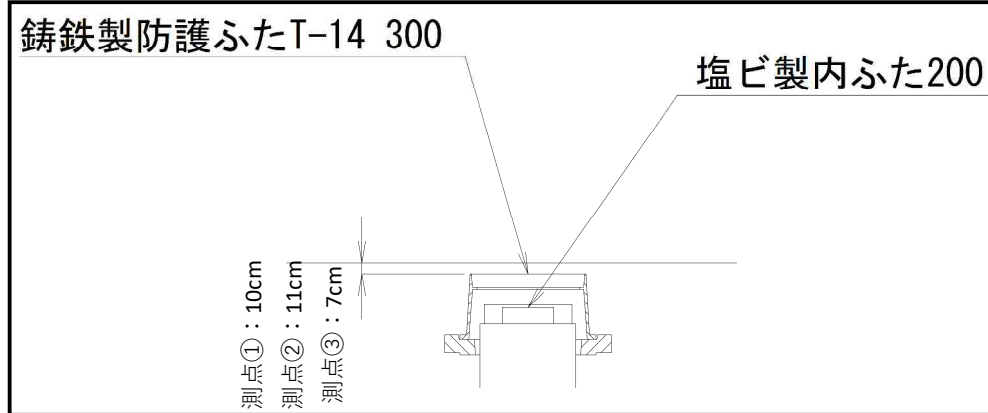


能見台小学校 オフセット図

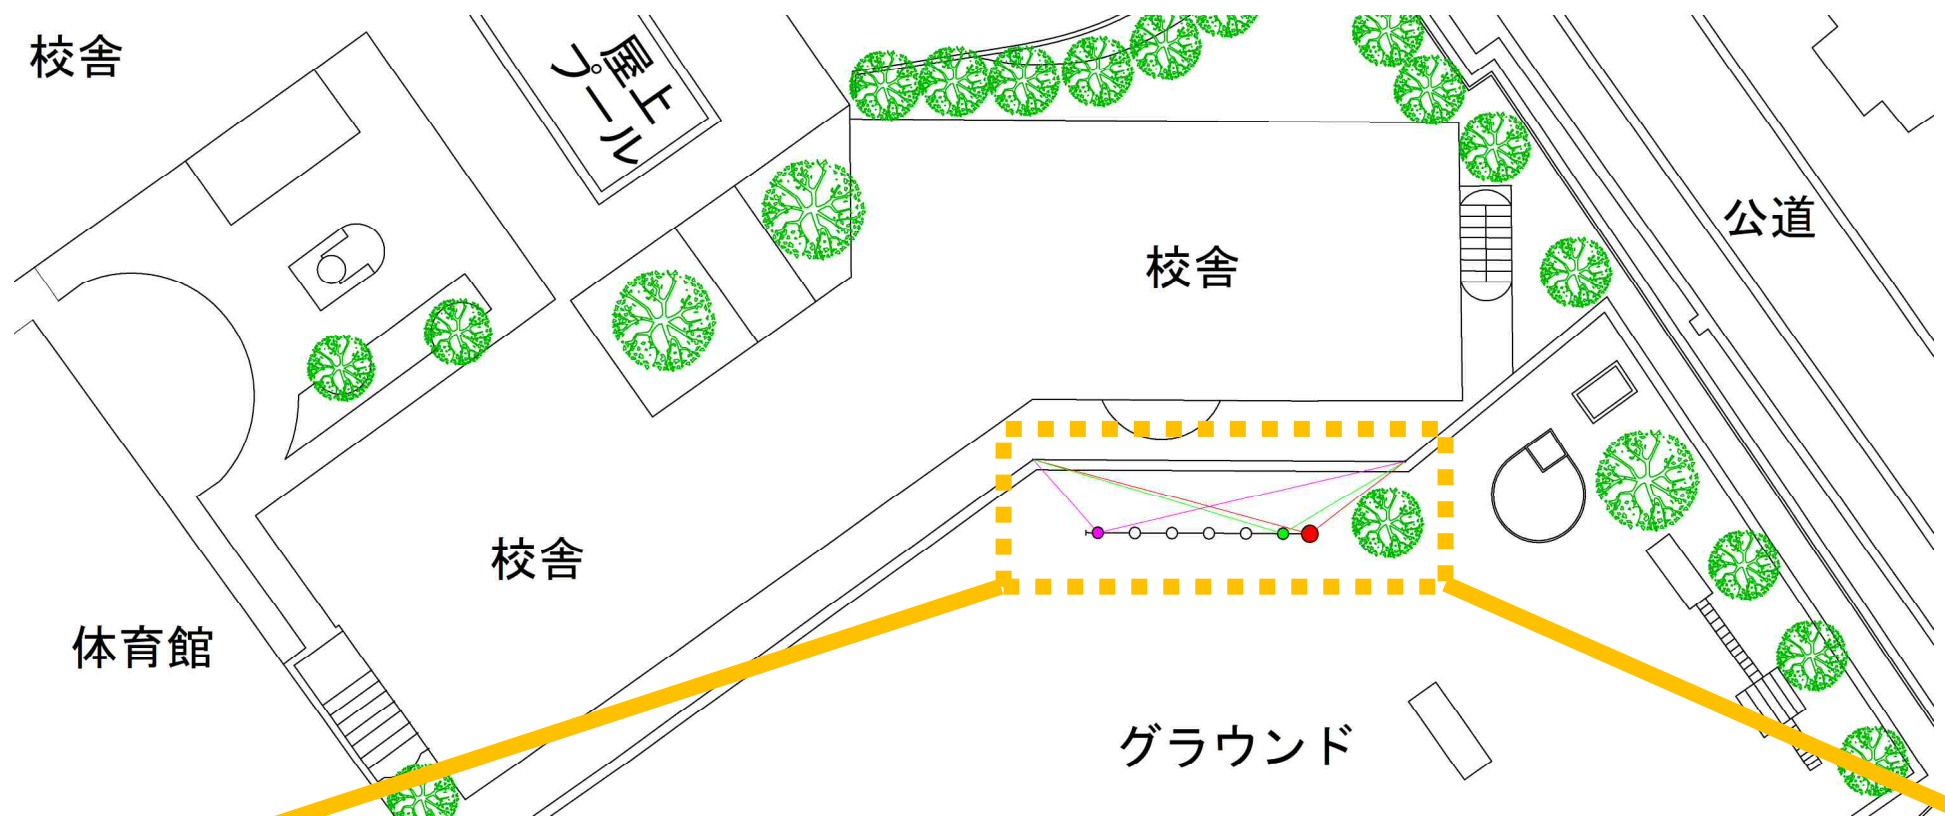


令和4年度設計図（ 排除方式 分流 ）			
図 名	平 面 図		
工事件名	災害時下水直結式仮設トイレ用下水道管整備工事 （その372）		
施工場所	金沢区能見台三丁目32番地 1		
縮 尺	1/250	図 番	1/2
号線番号	012345678		
地形図番号	170-29, 170-30, 170-37, 170-38		
金 沢 土 木 事 務 所			


有限会社 タカノ工業

平 面 図 S=1/250

【能見台小学校】

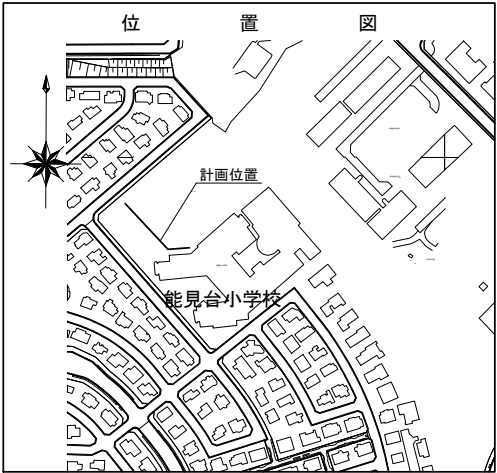

凡	例
	新設管きよ及びます(マンホールトイレ)
	新設管きよ及び第1種組立人孔
	新設管きよ及び貯留弁付マンホール
	既設污水管きよ及びます・人孔
	既設雨水管きよ及びます・人孔
	既設分流污水管きよ・人孔
	既設分流雨水管きよ・人孔
	既設水道管
	既設ガス管
	既設電力管
	既設通信管
	既設スプリンクラー設備

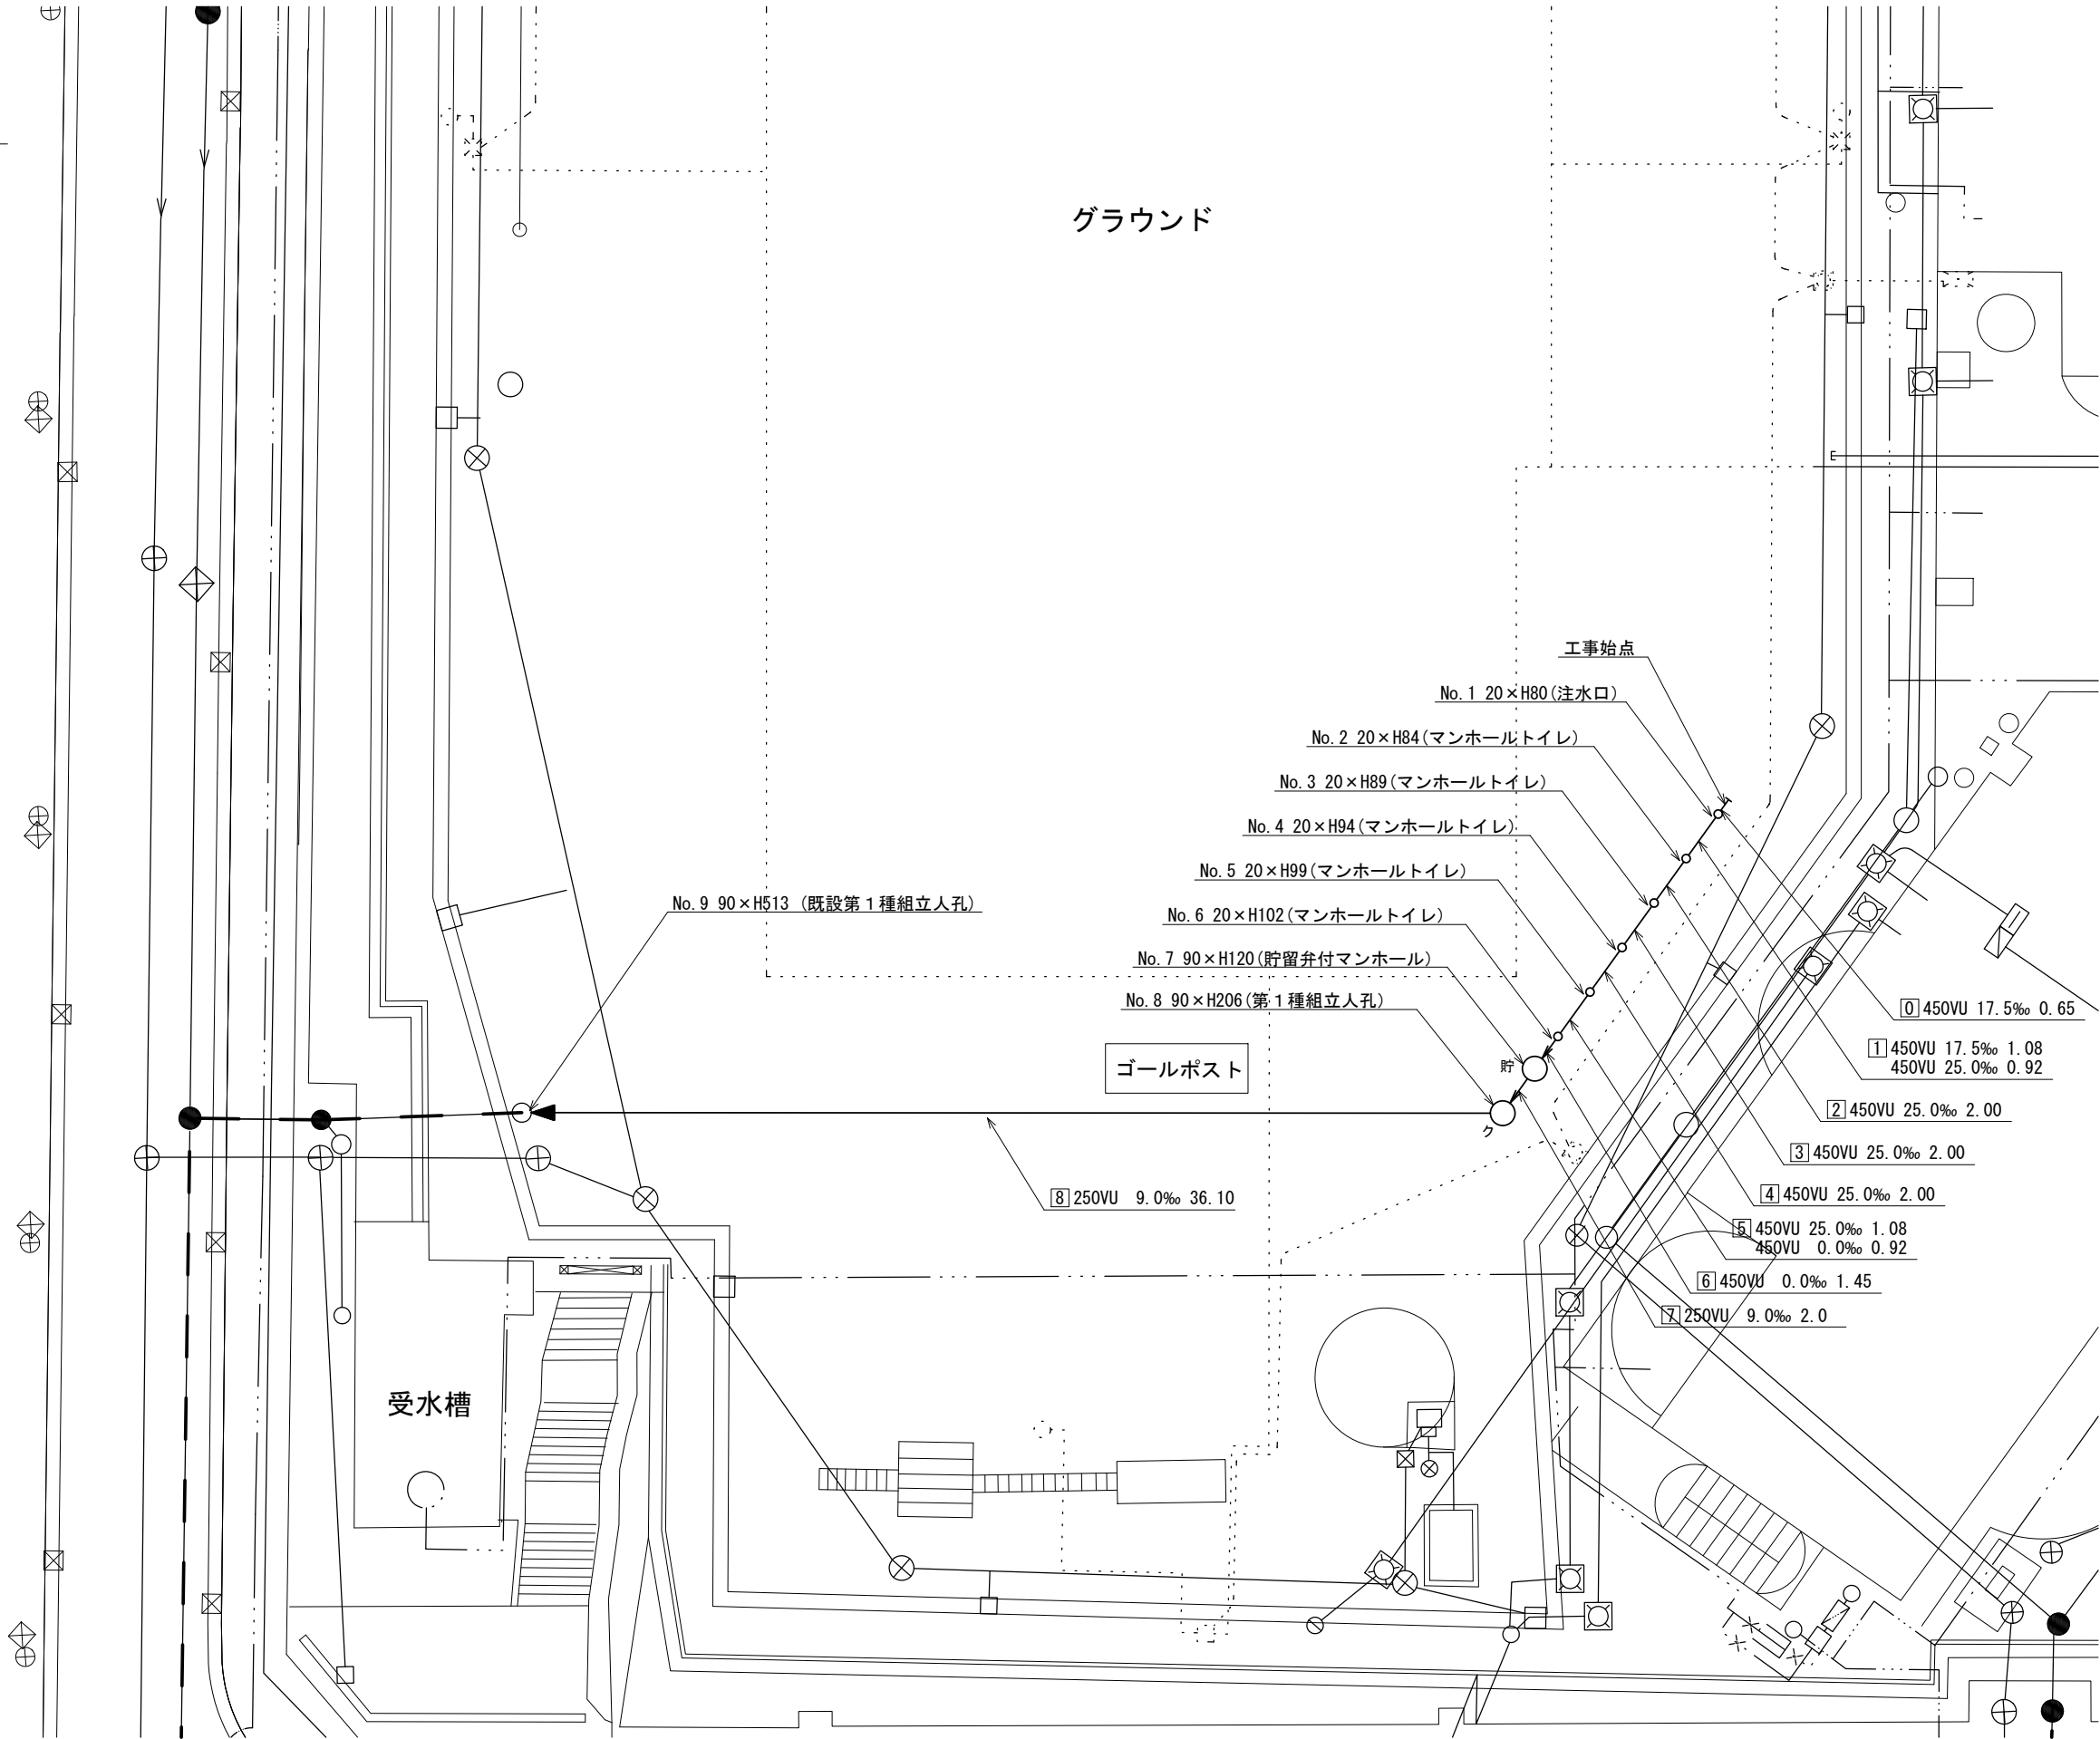

令和4年度設計図（ 排除方式 分流 ）			
図 名	縦 断 図		
工事件名	災害時下水直結式仮設トイレ用下水道管整備工事 （その372）		
施工場所	金沢区能見台三丁目32番地 1		
縮 尺	図 示	図 番	2/2
号線番号	0	1	2
地形図番号	170-29, 170-30, 170-37, 170-38	3	4
金 沢 土 木 事 務 所			






縦断図

縦1/100 横1/250

【能見台小学校】

有限会社 タカノ工業

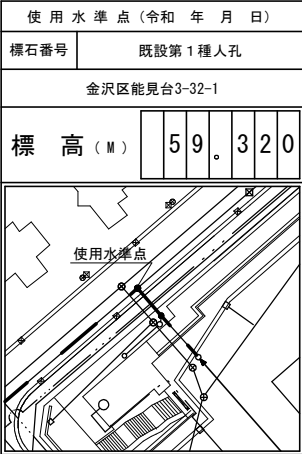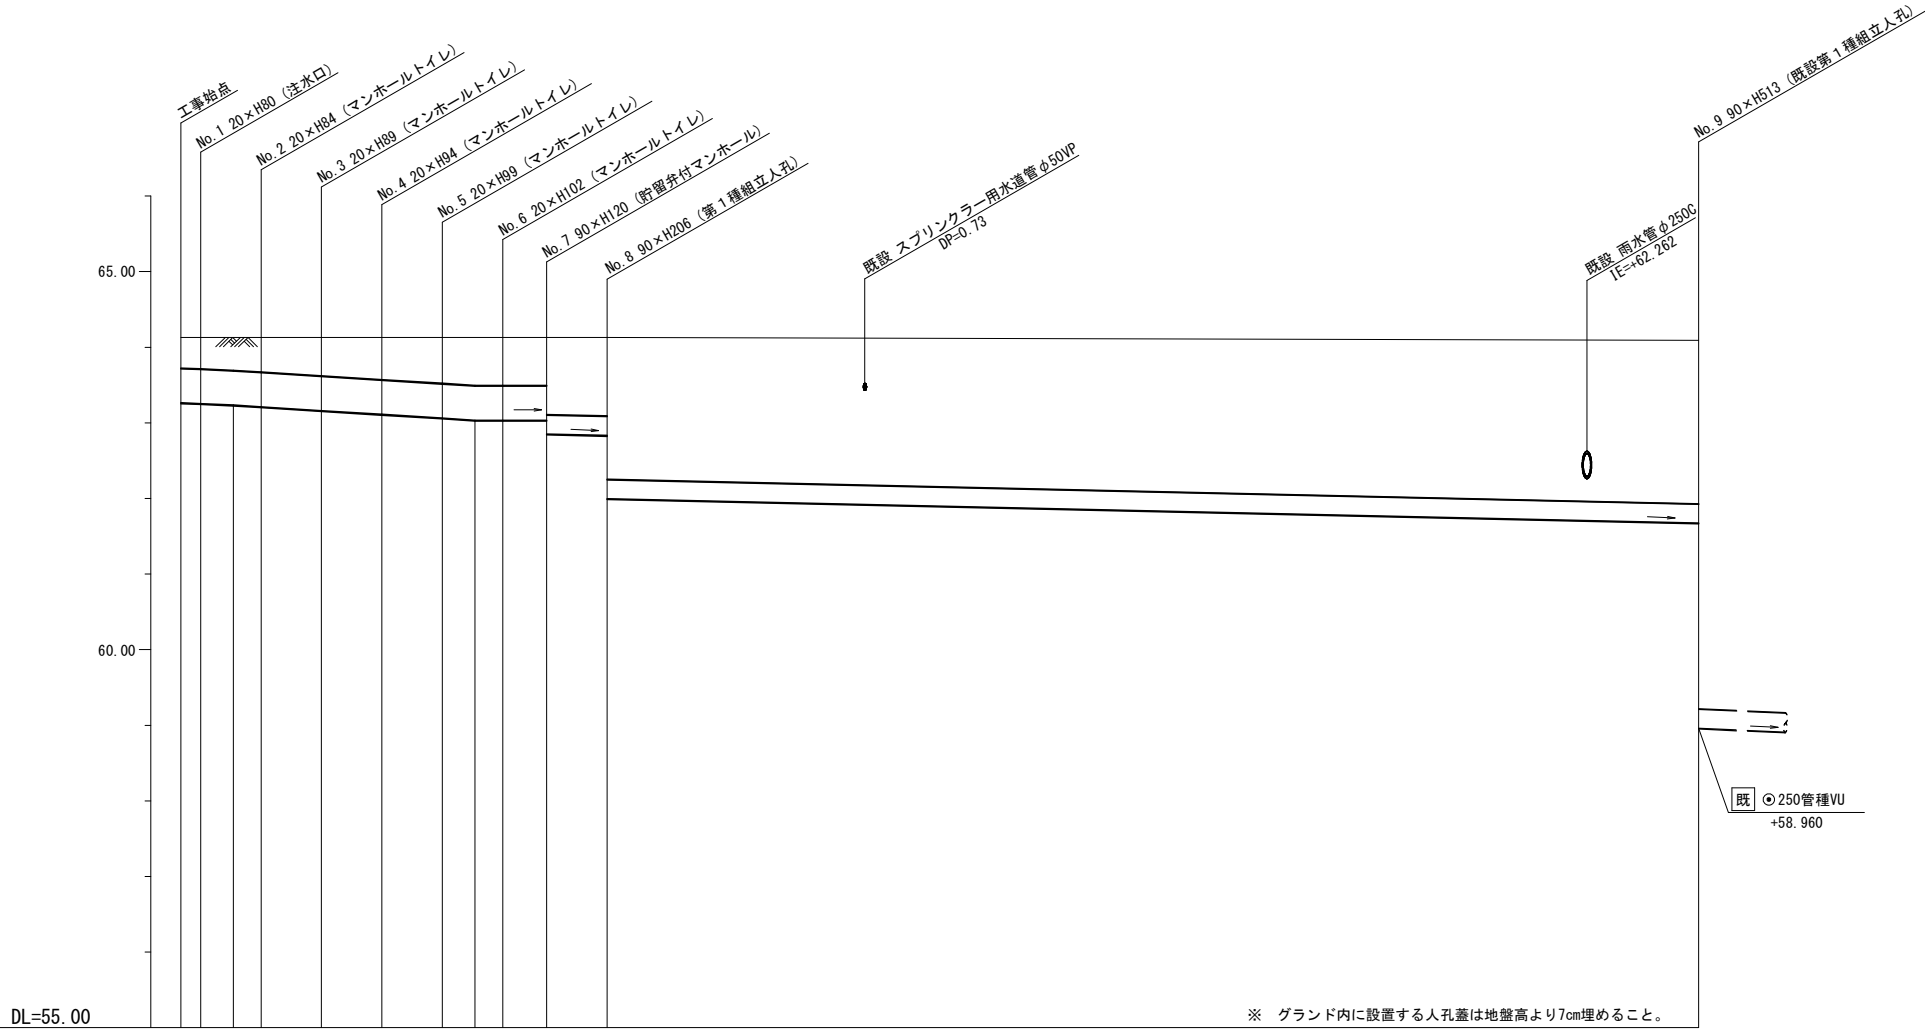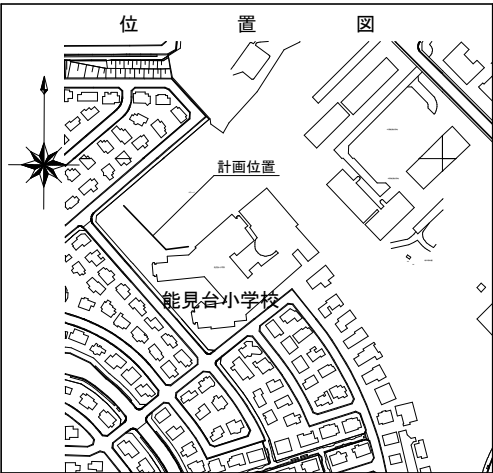

号線番号	0	1	2	3	4	5	6	7	8
管径	φ 450VU								φ 250VU
勾配	17.5	25.0					0.0	9.00	
号線間距離	0.65	2.00	2.00	2.00	2.00	2.00	1.45	2.0	36.1
人孔間距離	0.65	0.92	2.00	2.00	2.00	1.08	0.92	1.45	36.1
流速	3.083	3.685					0.000	1.494	
流下量	0.490	0.586					0.000	0.073	
流出量	0.001								
現在地盤高	64.13	64.13	64.13	64.13	64.13	64.13	64.13	64.13	64.09
H	0.110								0.108
管底高	63.275	63.264	63.245	63.222	63.172	63.122	63.072	63.045	62.842
追加距離	0.00	0.65	1.73	2.65	4.65	6.65	8.65	9.73	14.10
土被	0.40	0.41	0.43	0.45	0.50	0.55	0.60	0.63	1.03
施工種別	開削工法(昼間施工)								
矢板工種別	—								① 軽量鋼矢板Ⅰ型1段梁 平均長3.0m(全面)
基礎工種別	改良土基礎								
埋戻工種別	全面改良土埋戻し								
覆工種別	—								
舗装復旧種別	砕石スクリーニングス舗装工(t=4cm)								
側溝種別	—								
管種別	硬質塩化ビニル管(VU)								
取付管埋戻工種別	—								
交通整理員	2人/日								


令和4年度設計図（排除方式 分流）			
図 名	仮設トイレ標準構造図、看板設置図(参考図)		
工事件名	災害時下水直結式仮設トイレ用下水道管整備工事 (その372)		
施工場所	金沢区能見台三丁目32番地 1		
縮 尺	図 示	図 番	参考図(1/1)
号線番号			
地形図番号			
金 沢 土 木 事 務 所			

有限会社 タカノ工業


仮設トイレ標準構造図 S=1/50

【能見台小学校】

縦断図

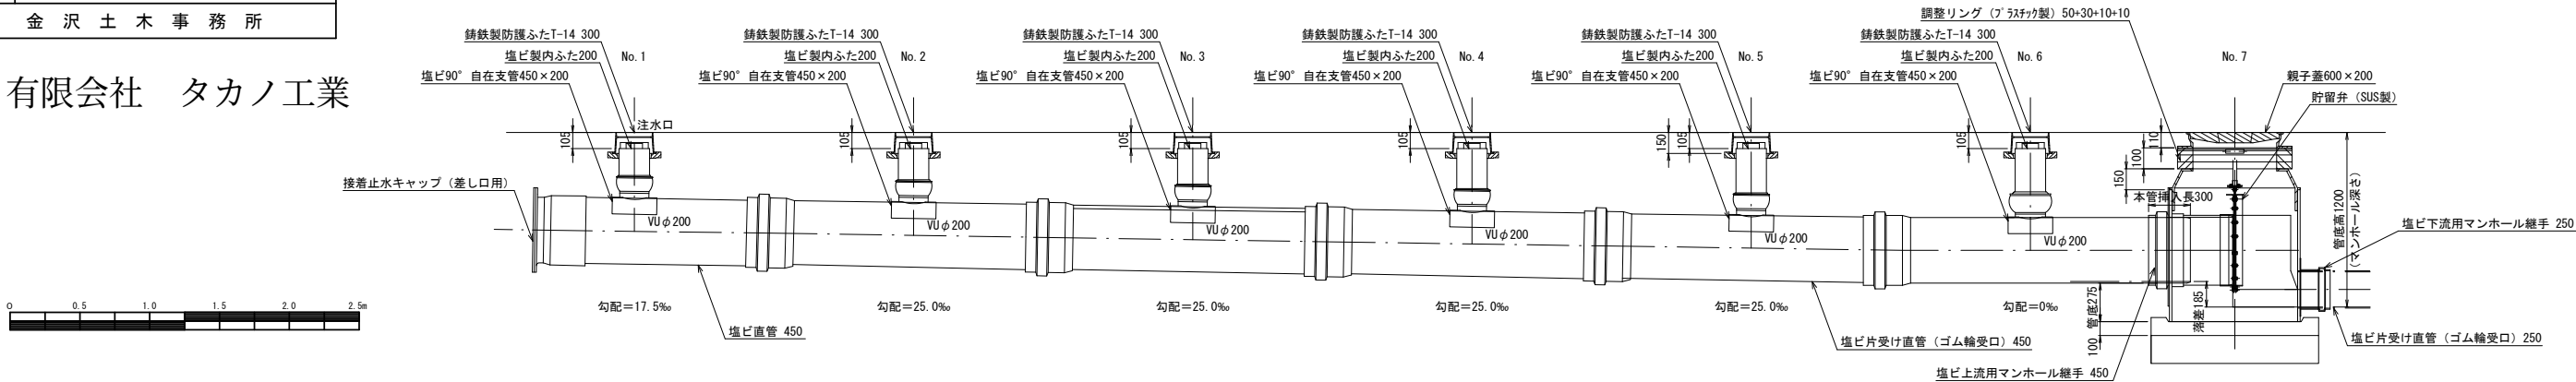


平面図

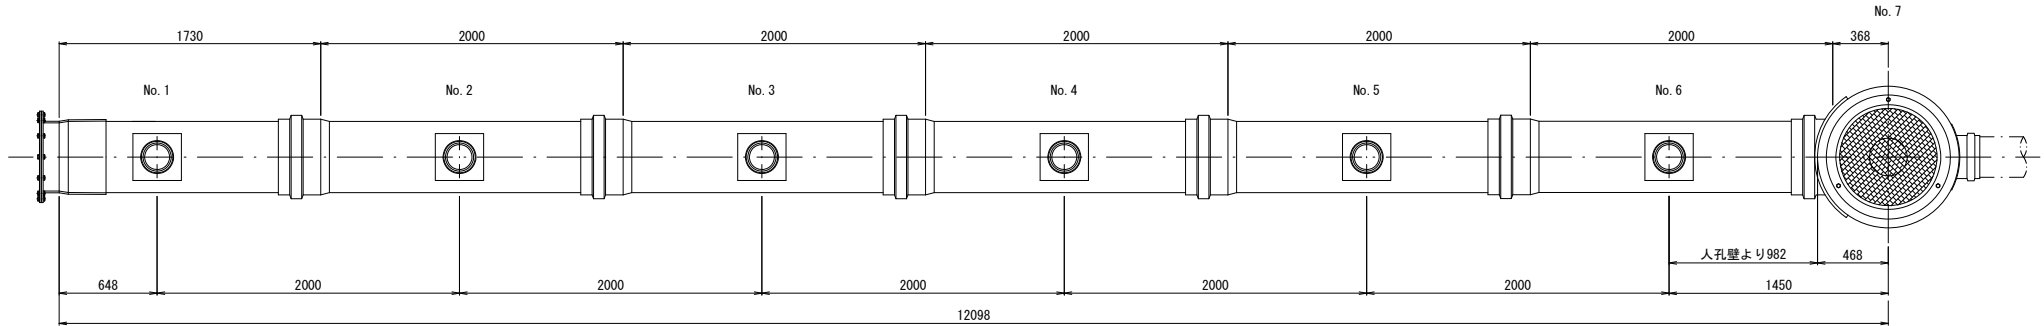


看板設置図（参考図） S=1/50

※ 使用する部材については図面表記と同等品とする。

正面図

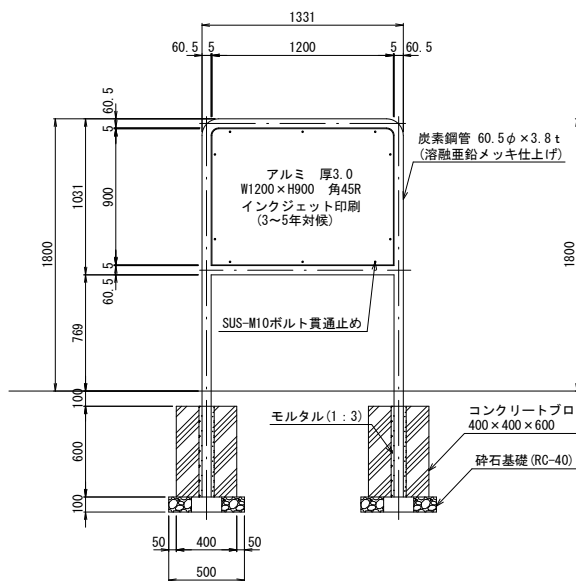

背面図

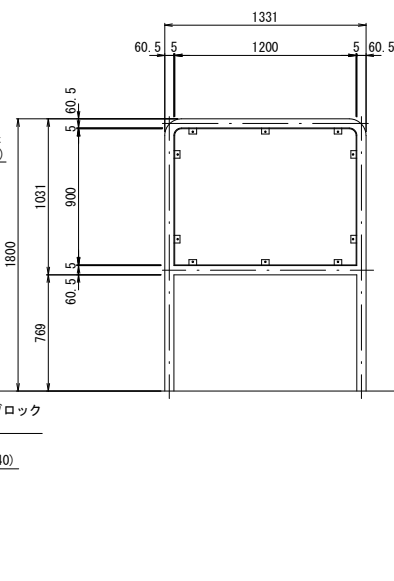

側面図

