


土地利用基本計画案

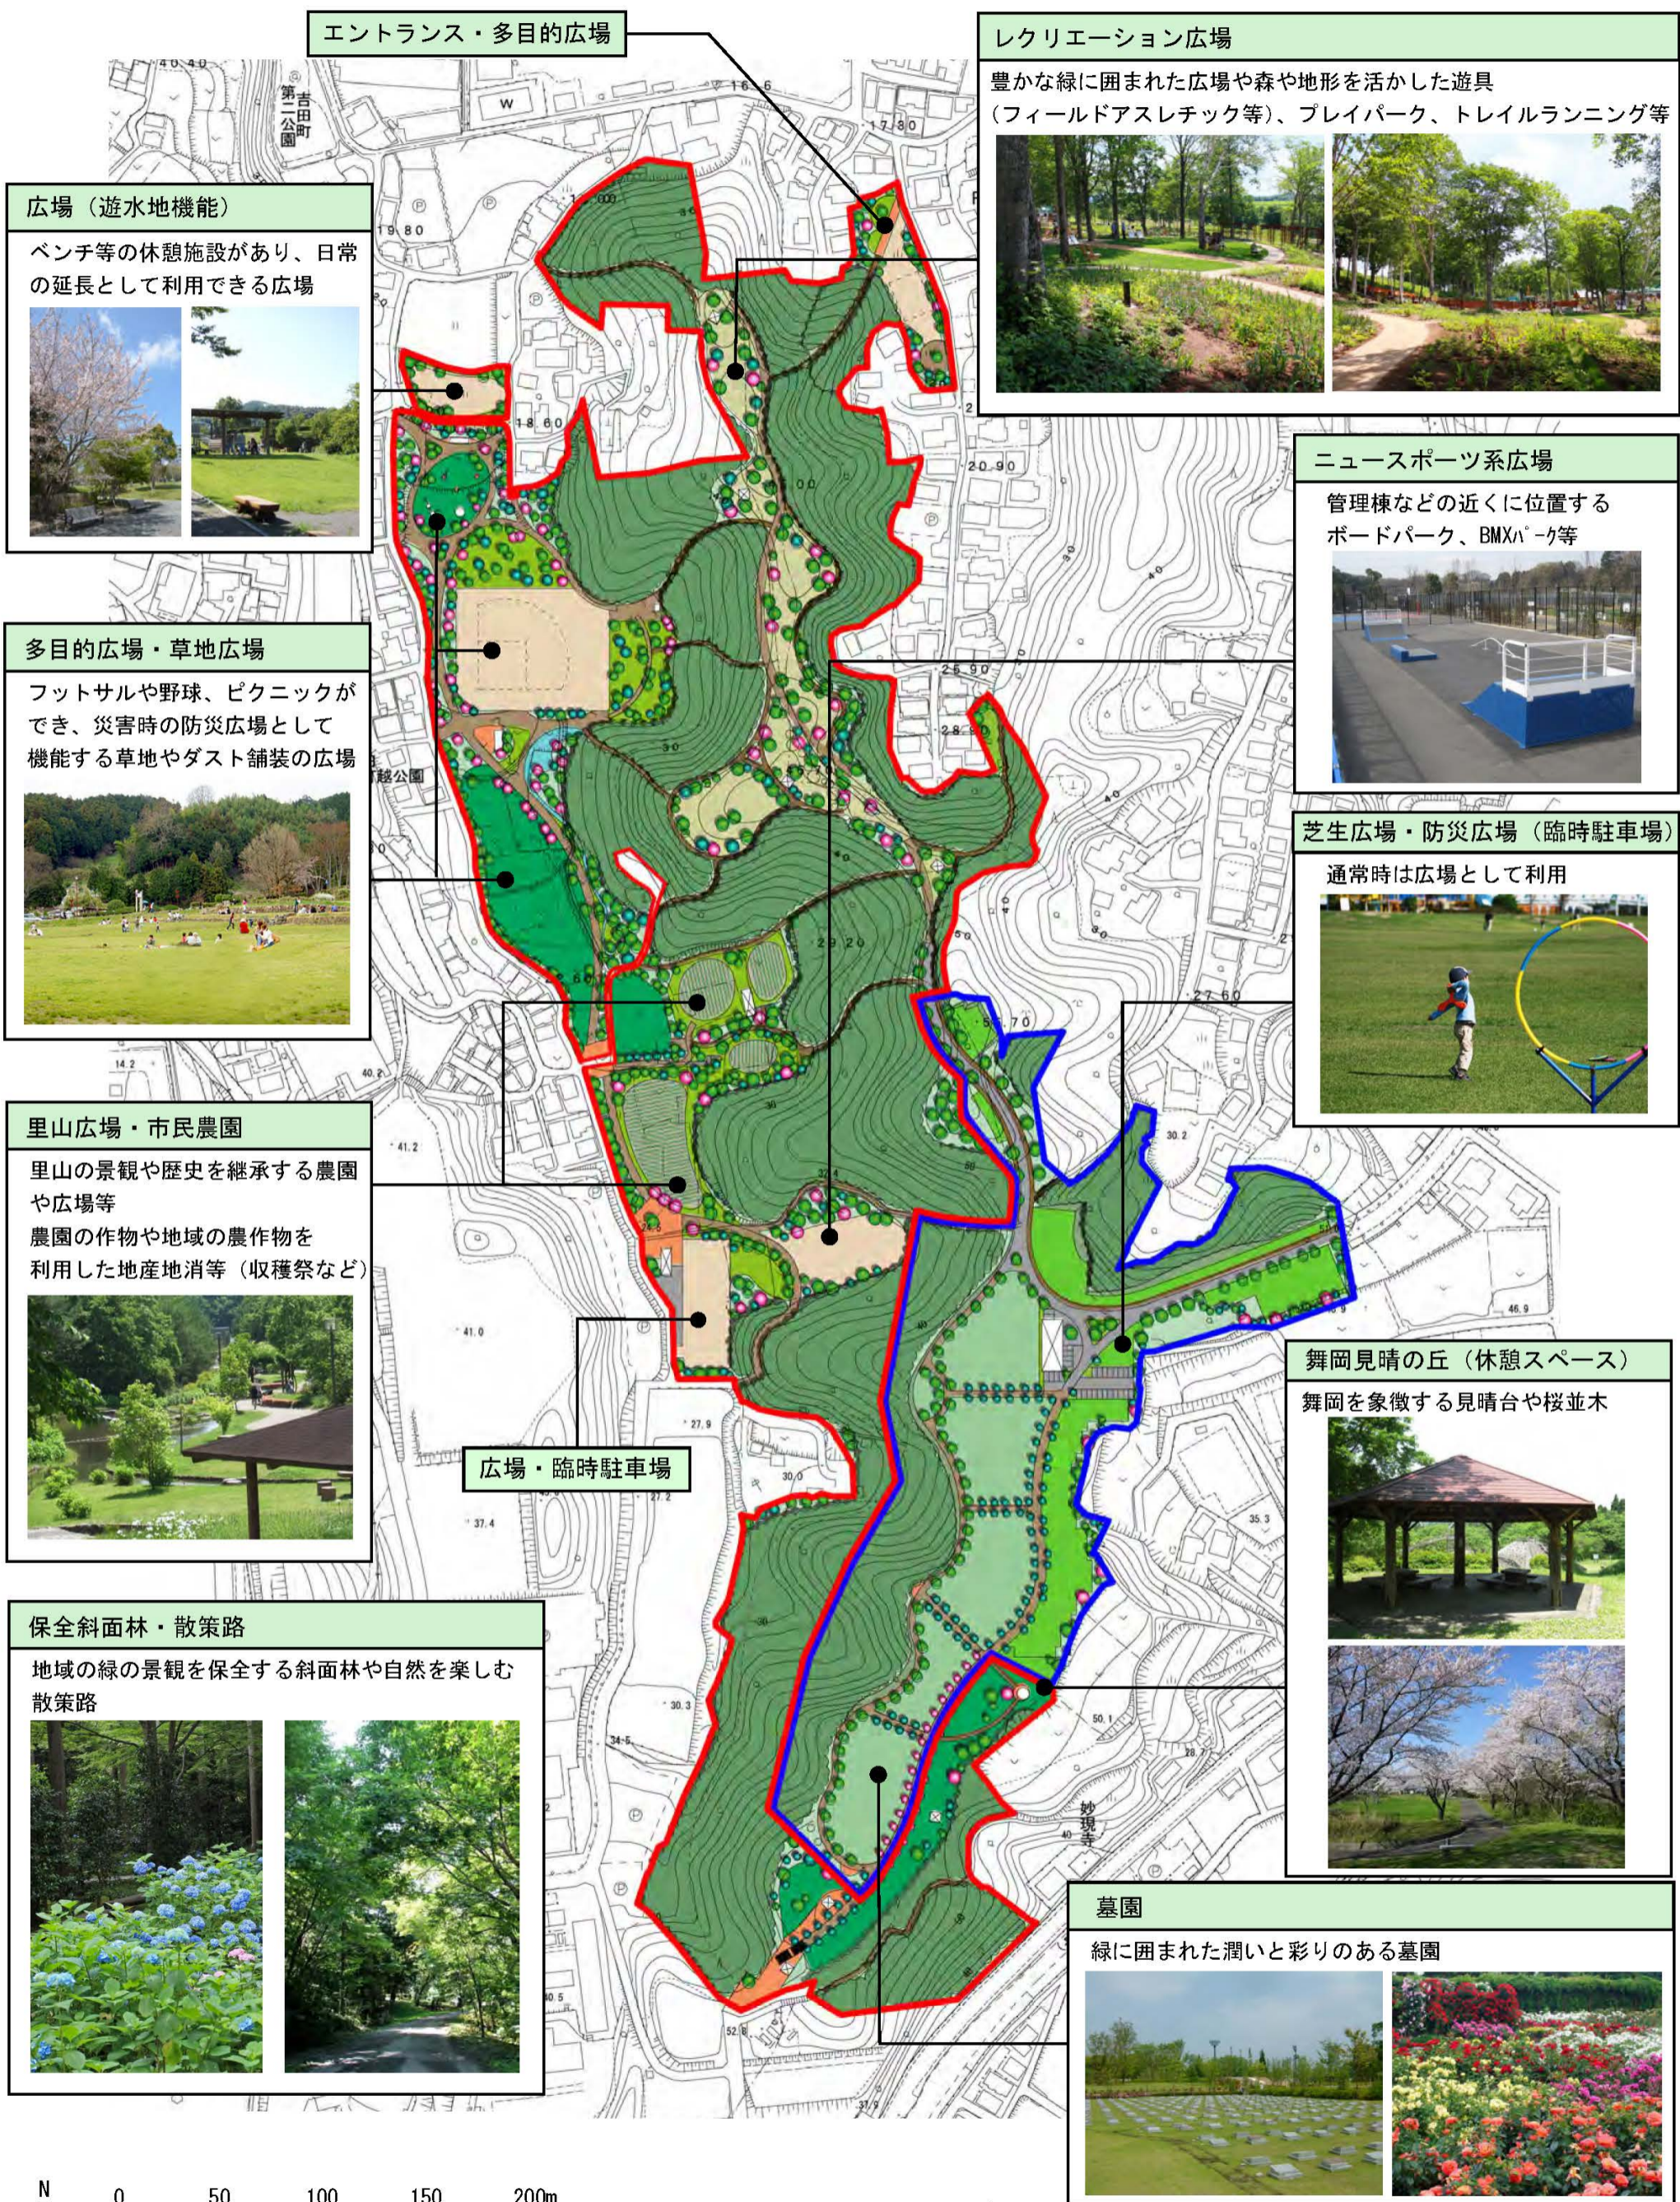

エントランス・多目的広場


レクリエーション広場

広場（遊水地機能）

ベンチ等の休憩施設があり、日常の延長として利用できる広場



豊かな緑に囲まれた広場や森や地形を活かした遊具（フィールドアスレチック等）、プレイパーク、トレイルランニング等

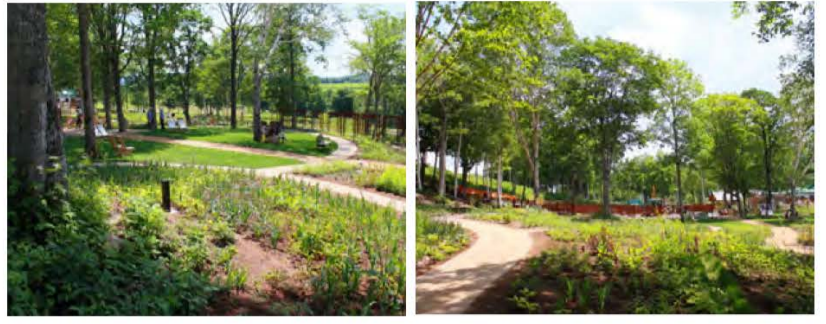

多目的広場・草地広場

フットサルや野球、ピクニックができ、災害時の防災広場として機能する草地やダスト舗装の広場



ニュースポーツ系広場

管理棟などの近くに位置するボードパーク、BMXパーク等



芝生広場・防災広場（臨時駐車場）

通常時は広場として利用



里山広場・市民農園

里山の景観や歴史を継承する農園や広場等
農園の作物や地域の農作物を利用した地産地消等（収穫祭など）



広場・臨時駐車場

舞岡見晴の丘（休憩スペース）

舞岡を象徴する見晴台や桜並木




保安斜面林・散策路

地域の緑の景観を保全する斜面林や自然を楽しむ散策路



墓園

緑に囲まれた潤いと彩りのある墓園

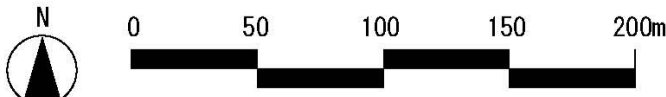

土地利用計画案 S=1/3,000

- (凡例)
- = 公園区域
 - = 墓園区域

※計画区域内に民有地がありますが、地権者の方とは引続き、協議させて頂く予定です。