


港北ニュータウン
街づくり協議区域
2009.4.1現在

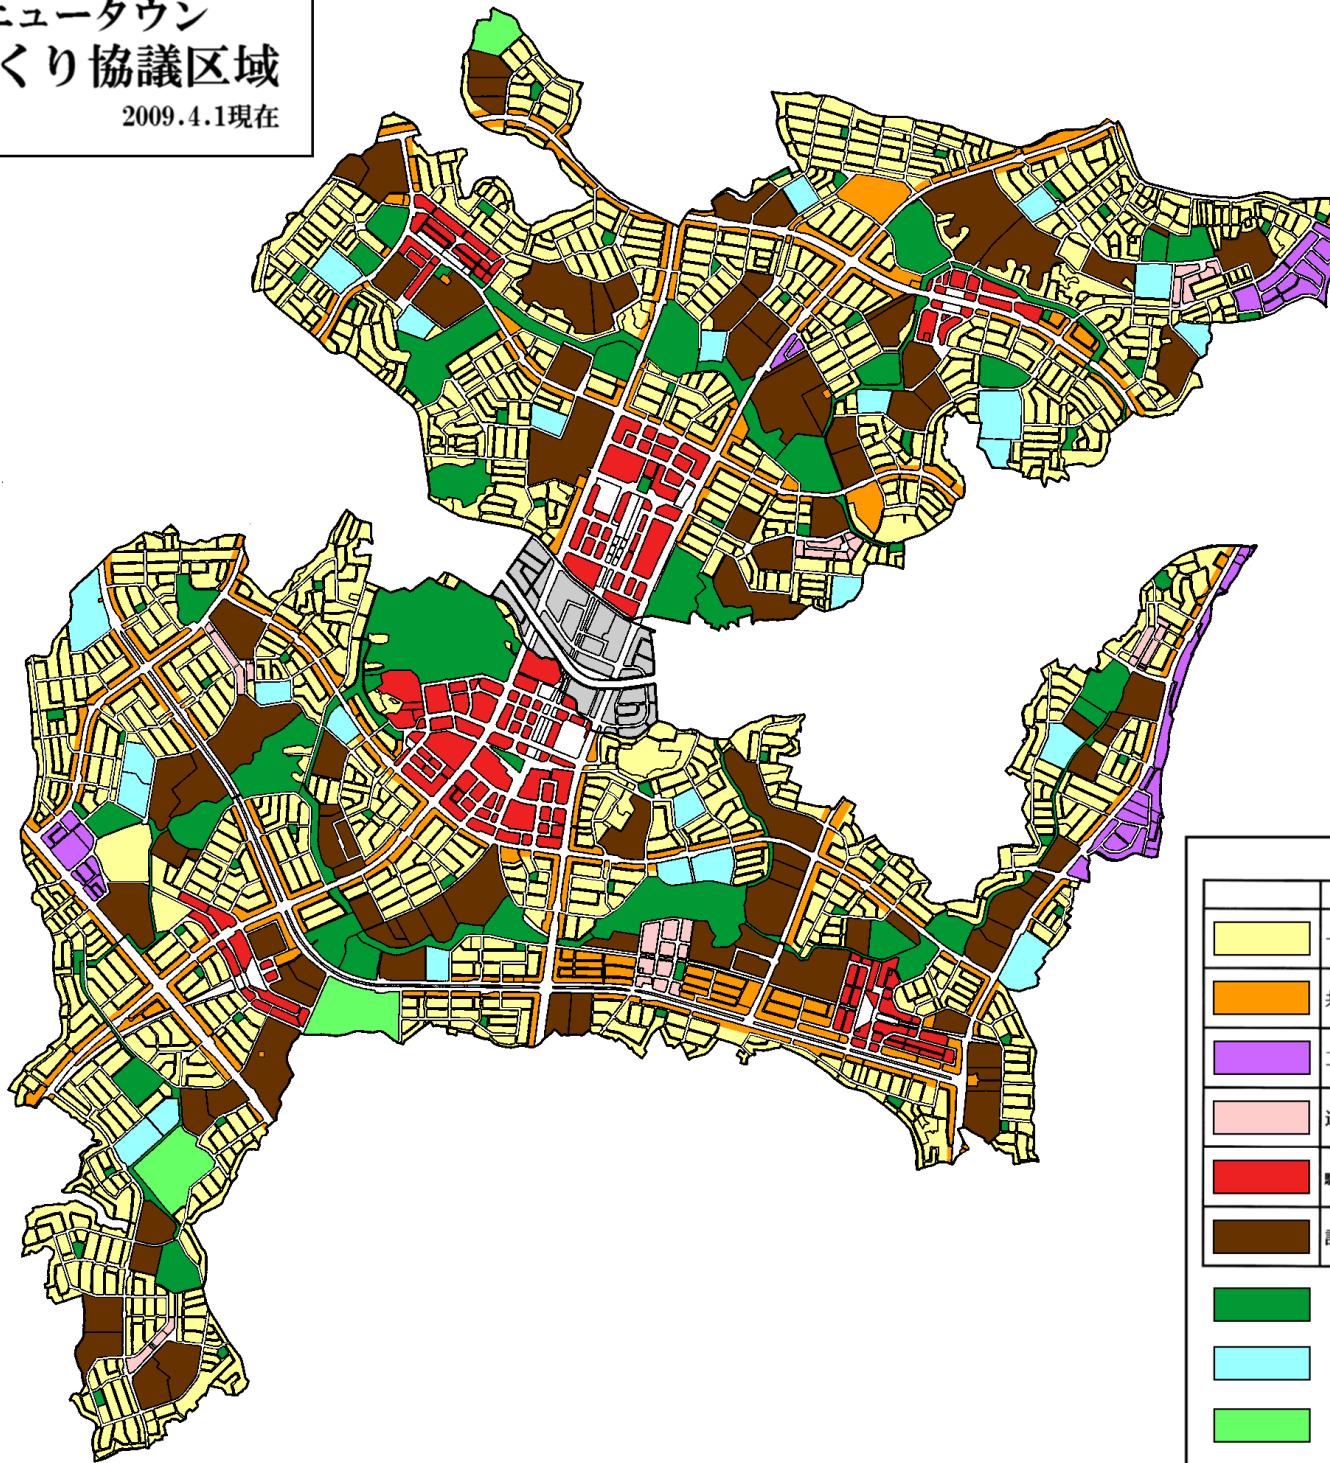

凡 例		
地区	協議内容	
■	一般住宅地区	協議内容－1
■	共同住宅地区	協議内容－2
■	工場倉庫地区	協議内容－3
■	近隣センター地区	協議内容－4
■	駅前・タウンセンター地区	協議内容－5
■	計画建設用地	協議内容－6

■	公園
■	教育施設（小中高）
■	牛久保配水池、港北配水池、北部工場
■	中央地区土地地区画整理事業区域 (街づくり協議区域外)