


# 西谷浄水場浄水処理施設配置図（別紙1）

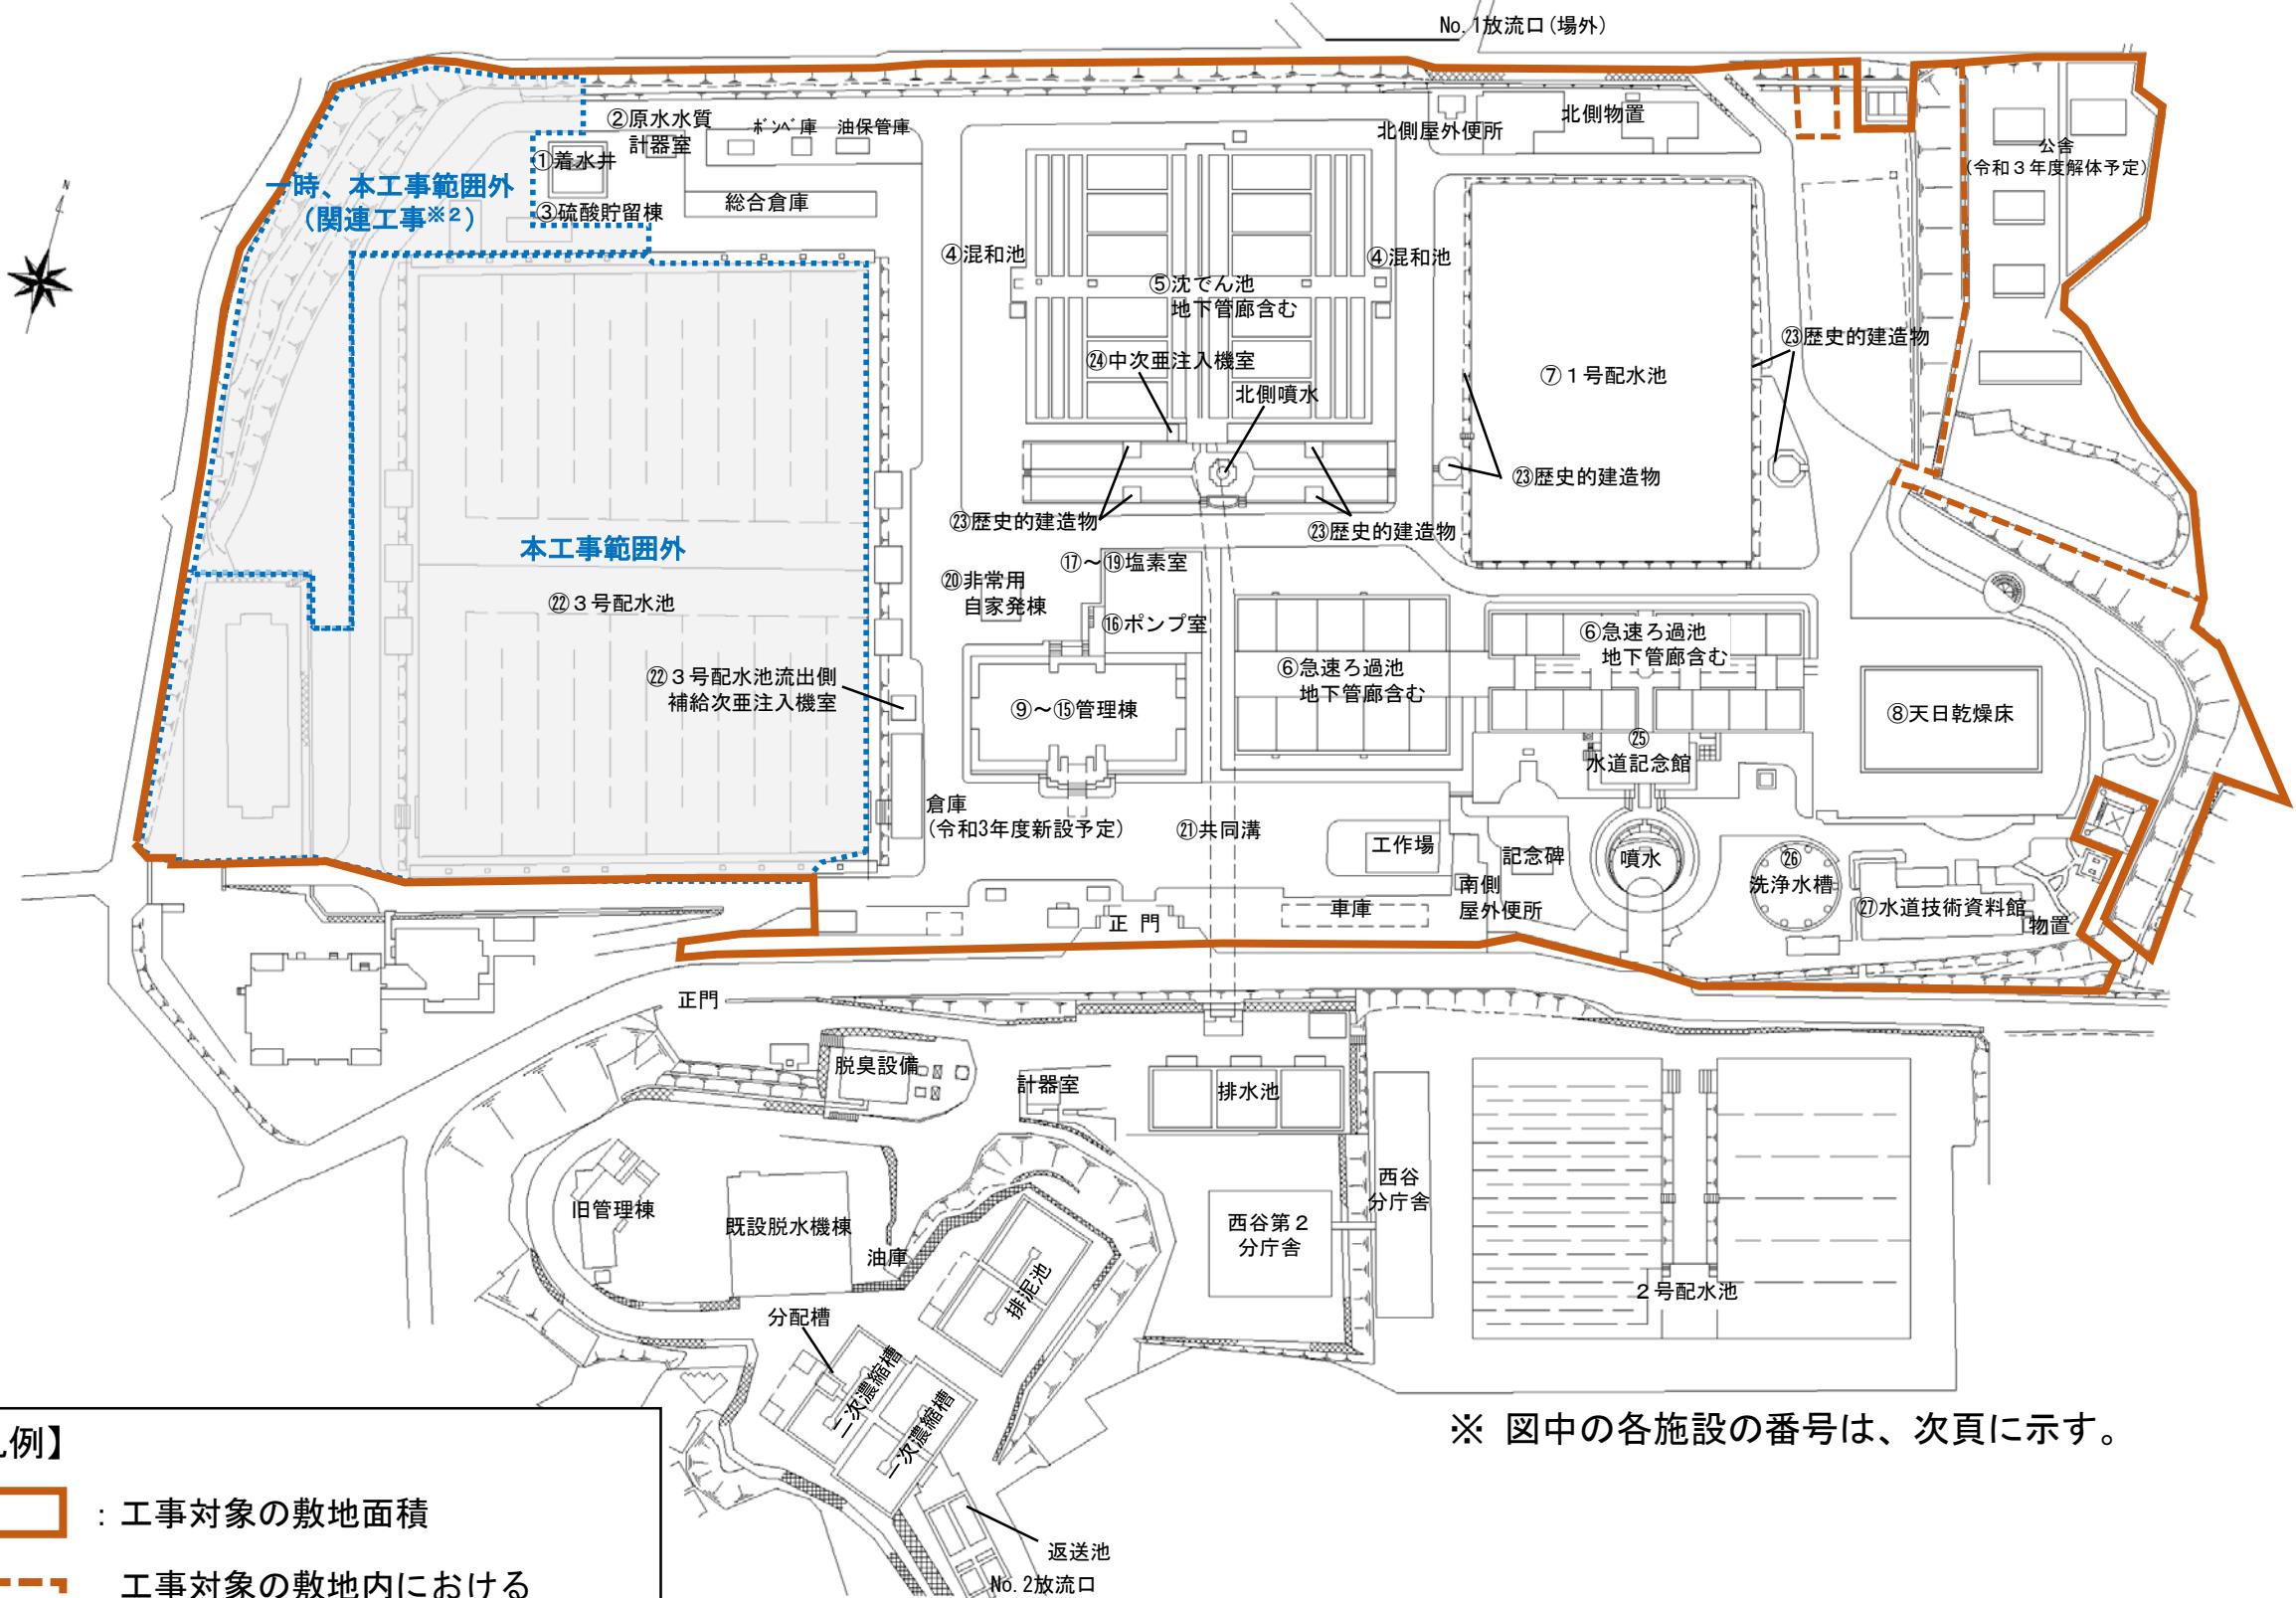

## 【凡例】

- : 工事対象の敷地面積
- : 工事対象の敷地内における建築申請上の敷地境界線
- : 工事対象範囲外

※ 図中の各施設の番号は、次頁に示す。

西谷浄水場浄水処理施設配置図（別紙1）

各施設番号

①	着水井
②	原水水質計器室
③	硫酸貯留棟
④	混和地
⑤	沈でん池(地下管廊含む)
⑥	急速ろ過池(地下管廊含む)
⑦	1号配水池
⑧	天日乾燥床
⑨	水質計器室(管理棟1F)
⑩	浄水場管理室(管理棟1F・B1F)
⑪	ポンプ井(管理棟B1F)
⑫	受配電室(管理棟B1F)
⑬	CVCF室(管理棟B1F)
⑭	PAC貯留槽室(管理棟B2F)

⑮	苛性貯留槽室(管理棟B2F)
⑯	ポンプ室
⑰	電気室(塩素室1F・2F)
⑱	次亜貯留槽室(塩素室1F)
⑲	PAC注入機室(塩素室2F)
⑳	非常用自家発電棟
㉑	共同溝
㉒	3号配水池
㉓	歴史的建造物
㉔	中次亜注入器室
㉕	水道記念館
㉖	洗浄水槽
㉗	水道技術資料館