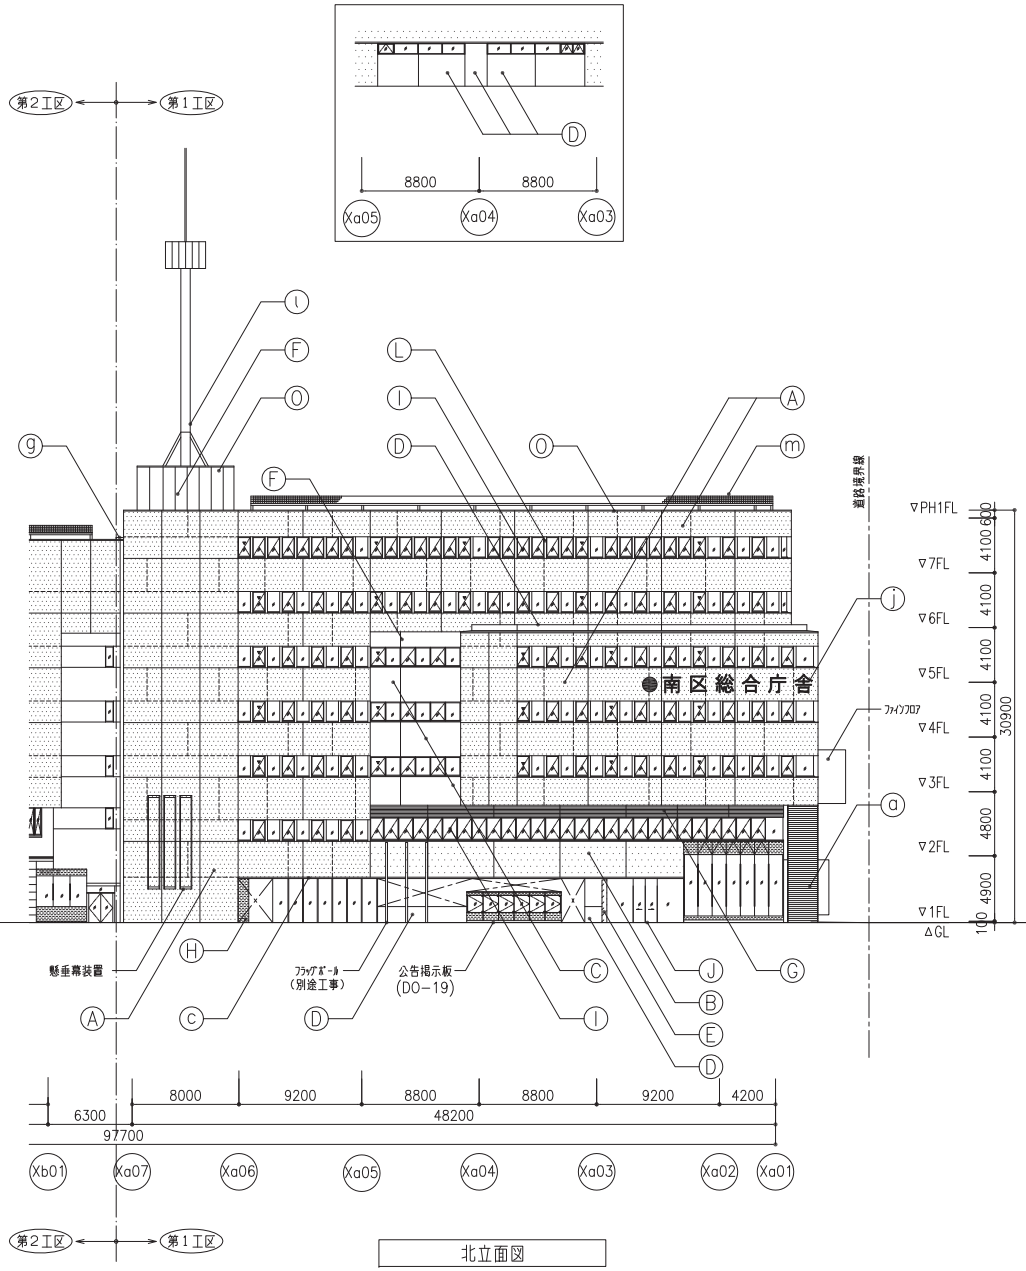

北立面図

	仕上名称
Ⓐ	プレキャストコンクリート化粧パネルAの上 親水性クリア塗装
Ⓑ	プレキャストコンクリート化粧パネルBの上 親水性クリア塗装
Ⓒ	プレキャストコンクリートパネルの上 水性シリケート塗装
Ⓓ	コンクリート化粧打放しA 低汚染型フッ素樹脂塗装
Ⓔ	コンクリート化粧打放しB 砂小巾板型枠 FCC
Ⓕ	押出成形セメント板 t=60の上 低汚染型フッ素樹脂塗装
Ⓖ	リブ付押出成形セメント板 t=60の上 低汚染型フッ素樹脂塗装
Ⓗ	アルミパネルt=3.0 FUEB，下地：耐火ボードt35（耐火30分）
Ⓘ	アルミ製建具：着色陽極酸化塗装複合皮膜（B−2）
Ⓙ	スチール製建具：バイブレーション仕上
Ⓚ	アルミガラリ
Ⓛ	連窓部サッシ：プレキャストコンクリート 水性シリケート塗装
Ⓜ	シャッター
Ⓝ	オーバースライダー
Ⓞ	笠木：アルミパネル t=2.0（裏面グライト吹付） FUEB
Ⓟ	フッ素ガルバリウム鋼板 t=0.5 竪ハゼ葺き
Ⓠ	耐火塗料−2h（フッ素仕上）
ⓐ	鉄骨階段：再生木デッキ仕上
ⓑ	庇：コンクリート化粧打放しFCC アルミFB水切付
ⓒ	庇：アルミハニカム既製品 FUEB
ⓓ	手摺：スチールFB 溶融亜鉛メッキ酸洗処理
ⓔ	縦樋：アルミ製角パイプFUEB
ⓕ	クラップ：SUS製青カゴ付
ⓖ	EXP.J：アルミ既製品（壁−屋根用）
ⓗ	ルーバー：アルミ製 FUEB
ⓘ	ルーバー：アルミ製 化粧塩ビシート貼
ⓙ	サイン：ステンレス箱文字、バイブレーション＋着色クリアー塗装
ⓚ	サイン：ステンレス箱文字、合成樹脂焼付塗装
ⓛ	防災無線鉄塔：溶融亜鉛メッキ
ⓜ	植栽プランター：エキスパンドメタル製
ⓝ	植栽プランター：ステンレスメッシュ金網（別途工事）
ⓞ	壁面緑化用ステンレスワイヤロープ（別途工事）
▼	代替進入口（W750以上×H1200以上）
—	プレキャストコンクリート板：ジョイント目地（シール）
---	プレキャストコンクリート板：化粧目地（シール）

履歴

法適合確認欄 構造設計一級建築士 鈴木 茂 証交付番号 第1106号 本図(仕様書)に記載された事項は、構造関係規定に適合することを確認した。	法適合確認欄 設備設計一級建築士 松尾 和彦 証交付番号 第1394号 本図(仕様書)に記載された事項は、設備関係規定に適合することを確認した。	代表設計者 一級建築士事務 第31436号 小林 一文 日付 2013.03.31 設計者 一級建築士事務 第29659号 浦山 興吾 担当者	管理建築士 一級建築士 登録第193557号 相馬 吉克 株式会社 石本建築事務所	横浜市建築局	工事名 南区総合庁舎移転新築工事（第1工区建築工事）
				年月日 平成25年3月	縮尺 A1=1:200
				図面名称 立面図−1	
				設計者	施設番号 / 棟番号 / 完成年度 / 図面種類 / 図面枚数 / 図面番号 A−038

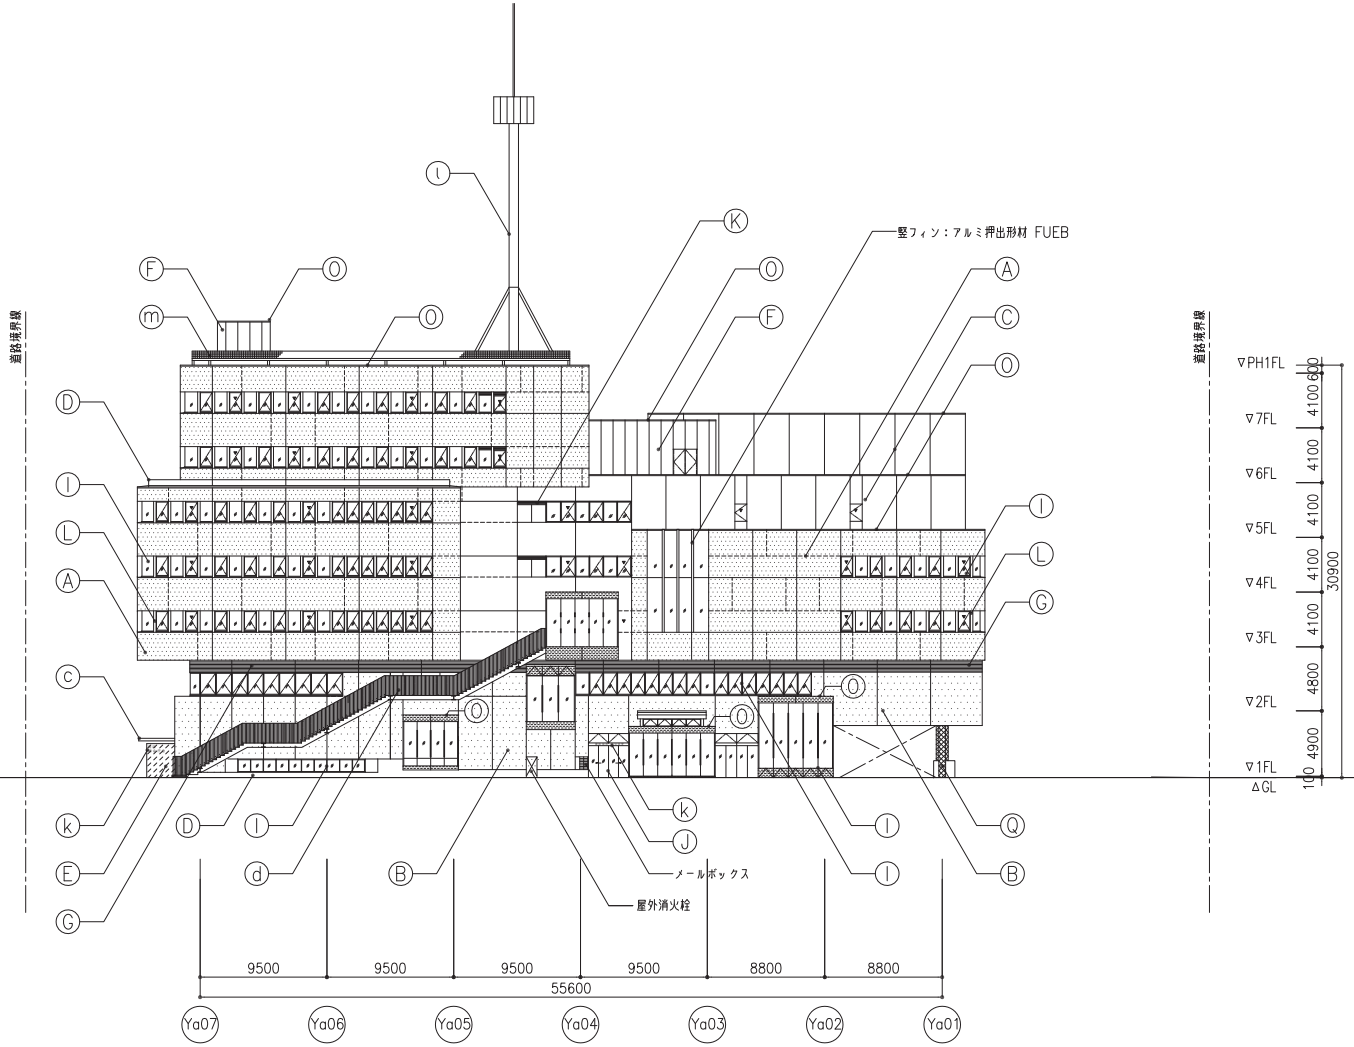

西立面図

	仕上名称
Ⓐ	プレキャストコンクリート化粧パネルAの上 親水性クリア塗装
Ⓑ	プレキャストコンクリート化粧パネルBの上 親水性クリア塗装
Ⓒ	プレキャストコンクリートパネルの上 水性シリケート塗装
Ⓓ	コンクリート化粧打放しA 低汚染型フッ素樹脂塗装
Ⓔ	コンクリート化粧打放しB 砂小巾板型枠 FCC
Ⓕ	押出成形セメント板 t=60の上 低汚染型フッ素樹脂塗装
Ⓖ	リブ付押出成形セメント板 t=60の上 低汚染型フッ素樹脂塗装
Ⓗ	アルミパネルt=3.0 FUEB，下地：耐火ボードt35（耐火30分）
Ⓘ	アルミ製建具：着色陽極酸化塗装複合皮膜（B-2）
Ⓙ	スチフル製建具：バイブレーション仕上
Ⓚ	アルミガラリ
Ⓛ	連窓部サッシ：プレキャストコンクリート 水性シリケート塗装
Ⓜ	シャッター
Ⓝ	オーバースライダー
Ⓞ	笠木：アルミパネル t=2.0（裏面グライト吹付） FUEB
Ⓟ	フッ素ガルバリウム鋼板 t=0.5 竪ハゼ葺き
Ⓠ	耐火塗料－2h（フッ素仕上）
ⓐ	鉄骨階段：両生木デッキ仕上
ⓑ	庇：コンクリート化粧打放しFCC アルミFB水切付
ⓒ	庇：アルミハニカム既製品 FUEB
ⓓ	手摺：スチールFB 溶融亜鉛メッキ酸洗処理
ⓔ	縦樋：アルミ製角パイプFUEB
ⓕ	タラップ：SUS製青カゴ付
ⓖ	EXP.J：アルミ既製品（壁－屋根用）
ⓗ	ルーバー：アルミ製 FUEB
ⓘ	ルーバー：アルミ製 化粧塩ビシート貼
ⓙ	サイン：ステンレス箱文字、バイブレーション＋着色クリアー塗装
ⓚ	サイン：ステンレス箱文字、合成樹脂焼付塗装
ⓛ	防災無線鉄塔：溶融亜鉛メッキ
ⓜ	植栽プランター：エキスパンドメタル製
ⓝ	植栽プランター：ステンレスメッシュ金網（別途工事）
ⓞ	壁面緑化用ステンレスワイヤロープ（別途工事）
▼	代替進入口（W750以上×H1200以上）
—	プレキャストコンクリート板：ジョイント目地（シール）
---	プレキャストコンクリート板：化粧目地（シール）

履歴

法適合確認欄 構造設計一級建築士 鈴木 茂 証交付番号 第1106号 本図(仕様書)に記載された事項は、構造関係規定に適合することを確認した。	法適合確認欄 設備設計一級建築士 松尾 和彦 証交付番号 第1394号 本図(仕様書)に記載された事項は、設備関係規定に適合することを確認した。	代表設計者 一級建築士登録 第314365号 小林 一文 日付 2013.03.31 設計者 一級建築士登録 第296590号 浦山 興吾 担当者	管理建築士 一級建築士 登録第193557号 相馬 吉克	横浜市建築局 年月日 平成25年3月 縮尺 A1＝1:200 設計者	工事名 南区総合庁舎移転新築工事（第1工区建築工事） 図面名称 立面図－2 施設番号 棟番号 完成年度 図面枚数 図面番号 A-039
				株式会社 石本建築事務所	

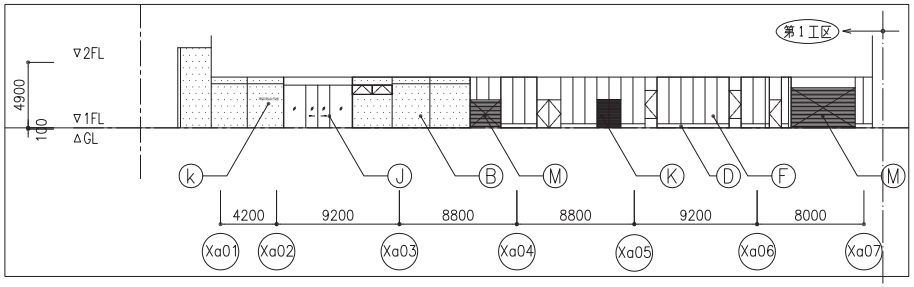

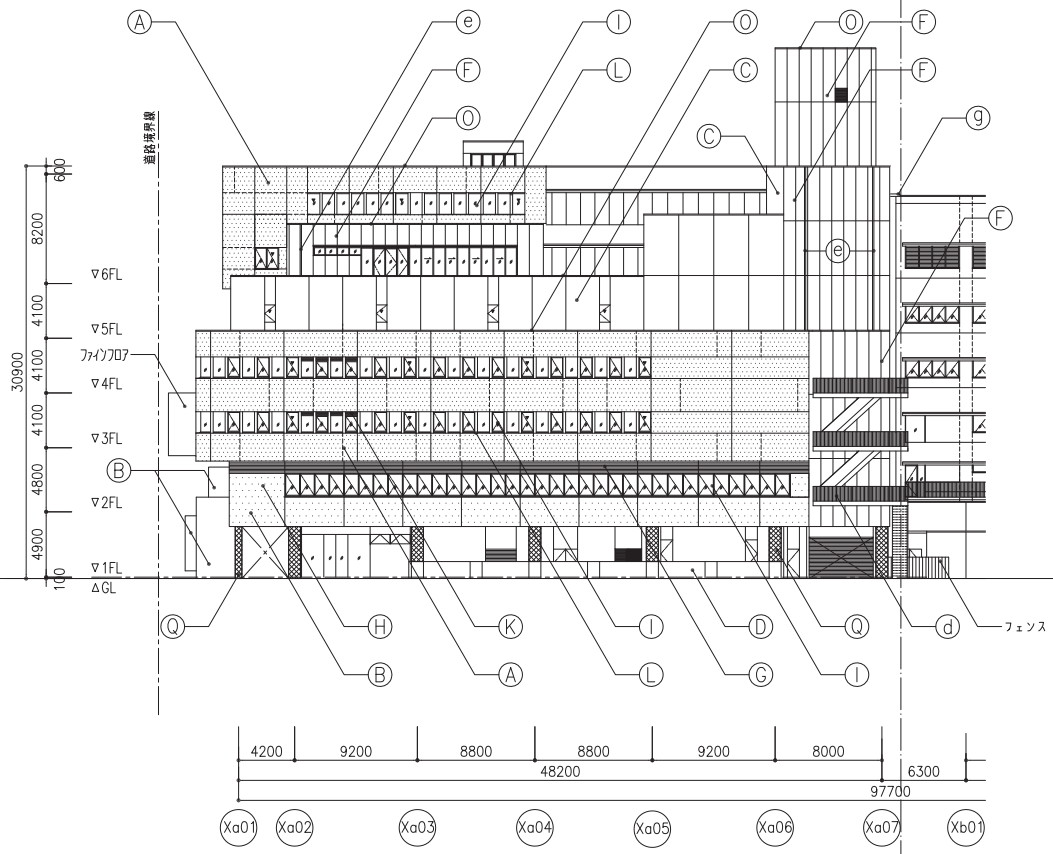

南立面図

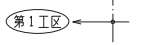

	仕上名称
Ⓐ	プレキャストコンクリート化粧パネルAの上 親水性クリア塗装
Ⓑ	プレキャストコンクリート化粧パネルBの上 親水性クリア塗装
Ⓒ	プレキャストコンクリートパネルの上 水性シリケート塗装
Ⓓ	コンクリート化粧打放しA 低汚染型フッ素樹脂塗装
Ⓔ	コンクリート化粧打放しB 砂小巾板型枠 FCC
Ⓕ	押出成形セメント板 t=60の上 低汚染型フッ素樹脂塗装
Ⓖ	リブ付押出成形セメント板 t=60の上 低汚染型フッ素樹脂塗装
Ⓗ	アルミパネルt=3.0 FUEB，下地：耐火ボードt35（耐火30分）
Ⓘ	アルミ製建具：着色陽極酸化塗装複合皮膜（B-2）
Ⓙ	スチール製建具：バイブレーション仕上
Ⓚ	アルミガラリ
Ⓛ	連窓部サッシ：プレキャストコンクリート 水性シリケート塗装
Ⓜ	シャッター
Ⓝ	オーバースライダー
Ⓞ	笠木：アルミパネル t=2.0（裏面グライト吹付） FUEB
Ⓟ	フッ素ガルバリウム鋼板 t=0.5 竪ハゼ葺き
Ⓠ	耐火塗料－2h（フッ素仕上）
ⓐ	鉄骨階段：再生木デッキ仕上
ⓑ	庇：コンクリート化粧打放しFCC アルミFB水切付
ⓒ	庇：アルミハニカム既製品 FUEB
ⓓ	手摺：スチールFB 溶融亜鉛メッキ酸処理
ⓔ	縦樋：アルミ製角パイプFUEB
ⓕ	ドラップ：SUS製青カゴ付
ⓖ	EXP.J：アルミ既製品（壁－屋根用）
ⓗ	ルーバー：アルミ製 FUEB
ⓘ	ルーバー：アルミ製 化粧塩ビシート貼
ⓙ	サイン：ステンレス箱文字、バイブレーション＋着色クリアー塗装
ⓚ	サイン：ステンレス箱文字、合成樹脂焼付塗装
ⓛ	防災無線鉄塔：溶融亜鉛メッキ
ⓜ	植栽プランター：エキスパンドメタル製
ⓝ	植栽プランター：ステンレスメッシュ金網（別途工事）
ⓞ	壁面緑化用ステンレスワイヤロープ（別途工事）
▼	代替進入口（W750以上×H1200以上）
—	プレキャストコンクリート板：ジョイント目地（シール）
---	プレキャストコンクリート板：化粧目地（シール）

履歴

法適合確認欄 構造設計一級建築士 鈴木 茂 証交付番号 第1106号 本図(仕様書)に記載された事項は、構造関係規定に適合することを確認した。	法適合確認欄 設備設計一級建築士 松尾 和彦 証交付番号 第1394号 本図(仕様書)に記載された事項は、設備関係規定に適合することを確認した。	代表設計者 一級建築士登録 第31436号 小森 一文 日付 2013.03.31 設計者 一級建築士登録 第29659号 浦山 興吾 担当者	管理建築士 一級建築士 登録第193557号 相馬 吉克 株式会社 石本建築事務所	横浜市建築局 年月日 平成25年3月 設計者	工事名 南区総合庁舎移転新築工事（第1工区建築工事） 縮尺 A1=1:200 図面名称 立面図－3 施設番号 棟番号 完成年度 図面枚数 図面番号 A-040

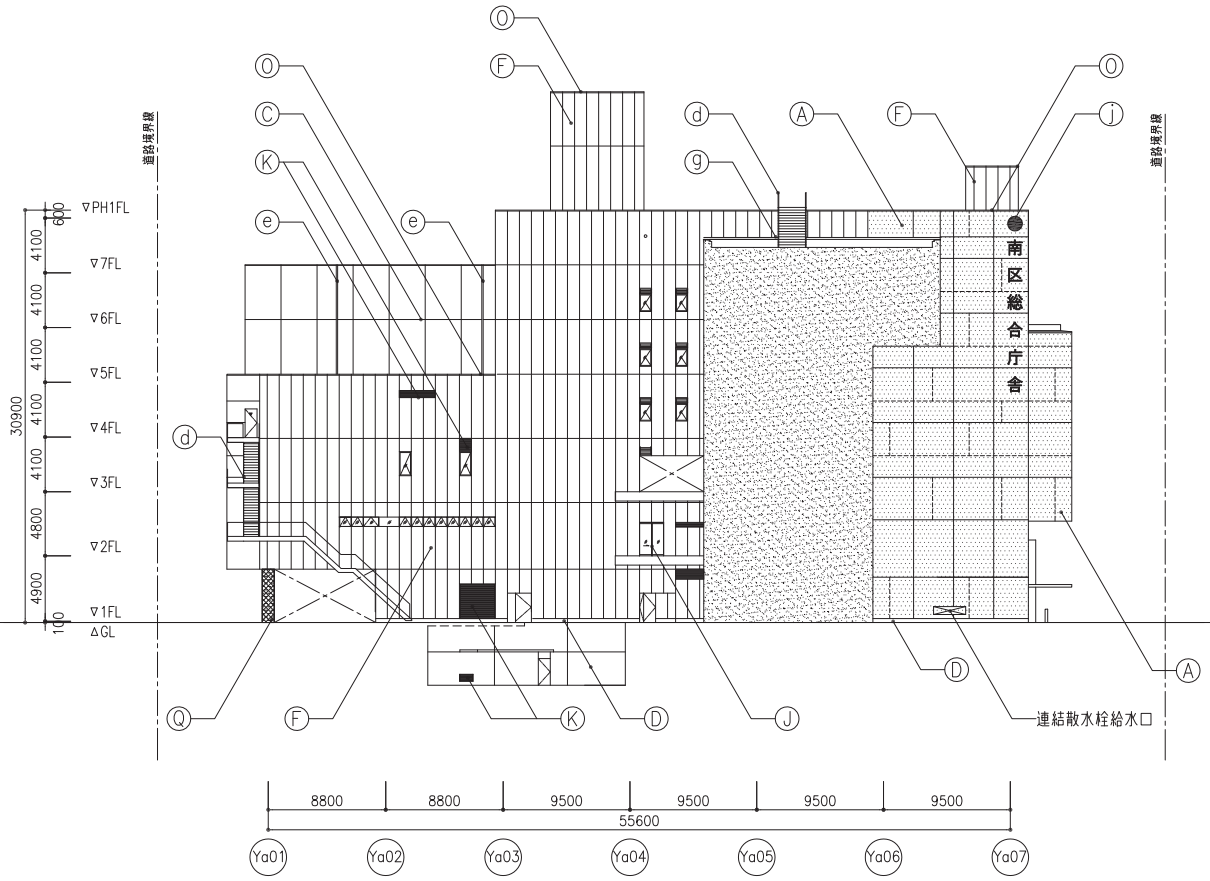

東立面図

	仕上名称
Ⓐ	ﾌﾟﾚｷｬｽﾄｺﾝｸﾘｰﾄ化粧ﾊﾟﾈﾙAの上 親水性クリア塗装
Ⓑ	ﾌﾟﾚｷｬｽﾄｺﾝｸﾘｰﾄ化粧ﾊﾟﾈﾙBの上 親水性クリア塗装
Ⓒ	ﾌﾟﾚｷｬｽﾄｺﾝｸﾘｰﾄﾊﾟﾈﾙの上 水性ｼﾘｺｰﾄ塗装
Ⓓ	コンクリート化粧打放しA 低汚染型ﾌｯ素樹脂塗装
Ⓔ	コンクリート化粧打放しB 砂小巾板型枠 FCC
Ⓕ	押出成形ｾﾒﾝﾄ板 t=60の上 低汚染型ﾌｯ素樹脂塗装
Ⓖ	リブ付押出成形ｾﾒﾝﾄ板 t=60の上 低汚染型ﾌｯ素樹脂塗装
Ⓗ	ｱﾙﾐﾊﾟﾈﾙt=3.0 FUEB，下地：耐火ボードt35（耐火30分）
Ⓘ	ｱﾙﾐ製建具：着色陽極酸化塗装複合皮膜（B-2）
Ⓙ	ｽﾃﾝﾚｽ製建具：ﾊﾞｲﾌﾞﾚｰｼｮﾝ仕上
Ⓚ	アルミガラリ
Ⓛ	連窓部ｶﾞﾗｽ：ﾌﾟﾚｷｬｽﾄｺﾝｸﾘｰﾄ 水性ｼﾘｺｰﾄ塗装
Ⓜ	シャッター
Ⓝ	オーバースライダー
Ⓞ	笠木：ｱﾙﾐﾊﾟﾈﾙ t=2.0（裏面グライト吹付） FUEB
Ⓟ	フッ素ガルバリウム鋼板 t=0.5 竪ハゼ葺き
Ⓠ	耐火塗料－2h（フッ素仕上）
ⓐ	鉄骨階段：再生木デッキ仕上
ⓑ	庇：コンクリート化粧打放しFCC ｱﾙﾐFB水切付
ⓒ	庇：アルミハニカム既製品 FUEB
ⓓ	手摺：ｽﾃｰﾙFB 溶融亜鉛ﾒｯｷﾌﾘ酸処理
ⓔ	縦樋：アルミ製角パイプFUEB
ⓕ	クラップ：SUS製青カゴ付
ⓖ	EXP.J：アルミ既製品（壁－屋根用）
ⓗ	ルーバー：アルミ製 FUEB
ⓘ	ルーバー：アルミ製 化粧塩ビシート貼
ⓙ	サイン：ステンレス箱文字、バイブレーション＋着色クリアー塗装
ⓚ	サイン：ステンレス箱文字、合成樹脂焼付塗装
ⓛ	防災無線鉄塔：溶融亜鉛メッキ
ⓜ	植栽プランター：エキスパンドメタル製
ⓝ	植栽プランター：ステンレスメッシュ金網（別途工事）
ⓞ	壁面緑化用ステンレスワイヤロープ（別途工事）
▼	代替進入口（W750以上×H1200以上）
—	ﾌﾟﾚｷｬｽﾄｺﾝｸﾘｰﾄ板：ジョイント目地（シール）
---	ﾌﾟﾚｷｬｽﾄｺﾝｸﾘｰﾄ板：化粧目地（シール）

履歴

法適合確認欄 構造設計一級建築士 鈴木　茂 証交付番号 第1106号 本図(仕様書)に記載された事項は、構造関係規定に適合することを確認した。	法適合確認欄 設備設計一級建築士 松尾　和彦 証交付番号 第1394号 本図(仕様書)に記載された事項は、設備関係規定に適合することを確認した。	代表設計者 一級建築士登録 第314365号 小林　一文 日付 2013.03.31 設計者 一級建築士登録 第296590号 浦山 興吾 担当者	管理建築士 一級建築士 登録第193557号 相馬　吉克 株式会社 石本建築事務所	横浜市建築局 年月日 平成25年3月　縮尺 A1＝1:200 設計者	工事名 南区総合庁舎移転新築工事（第１工区建築工事） 図面名称 立面図－4 施設番号 / 棟番号 / 完成年度 / 図面種類 / 図面枚数 / 図面番号 A-041

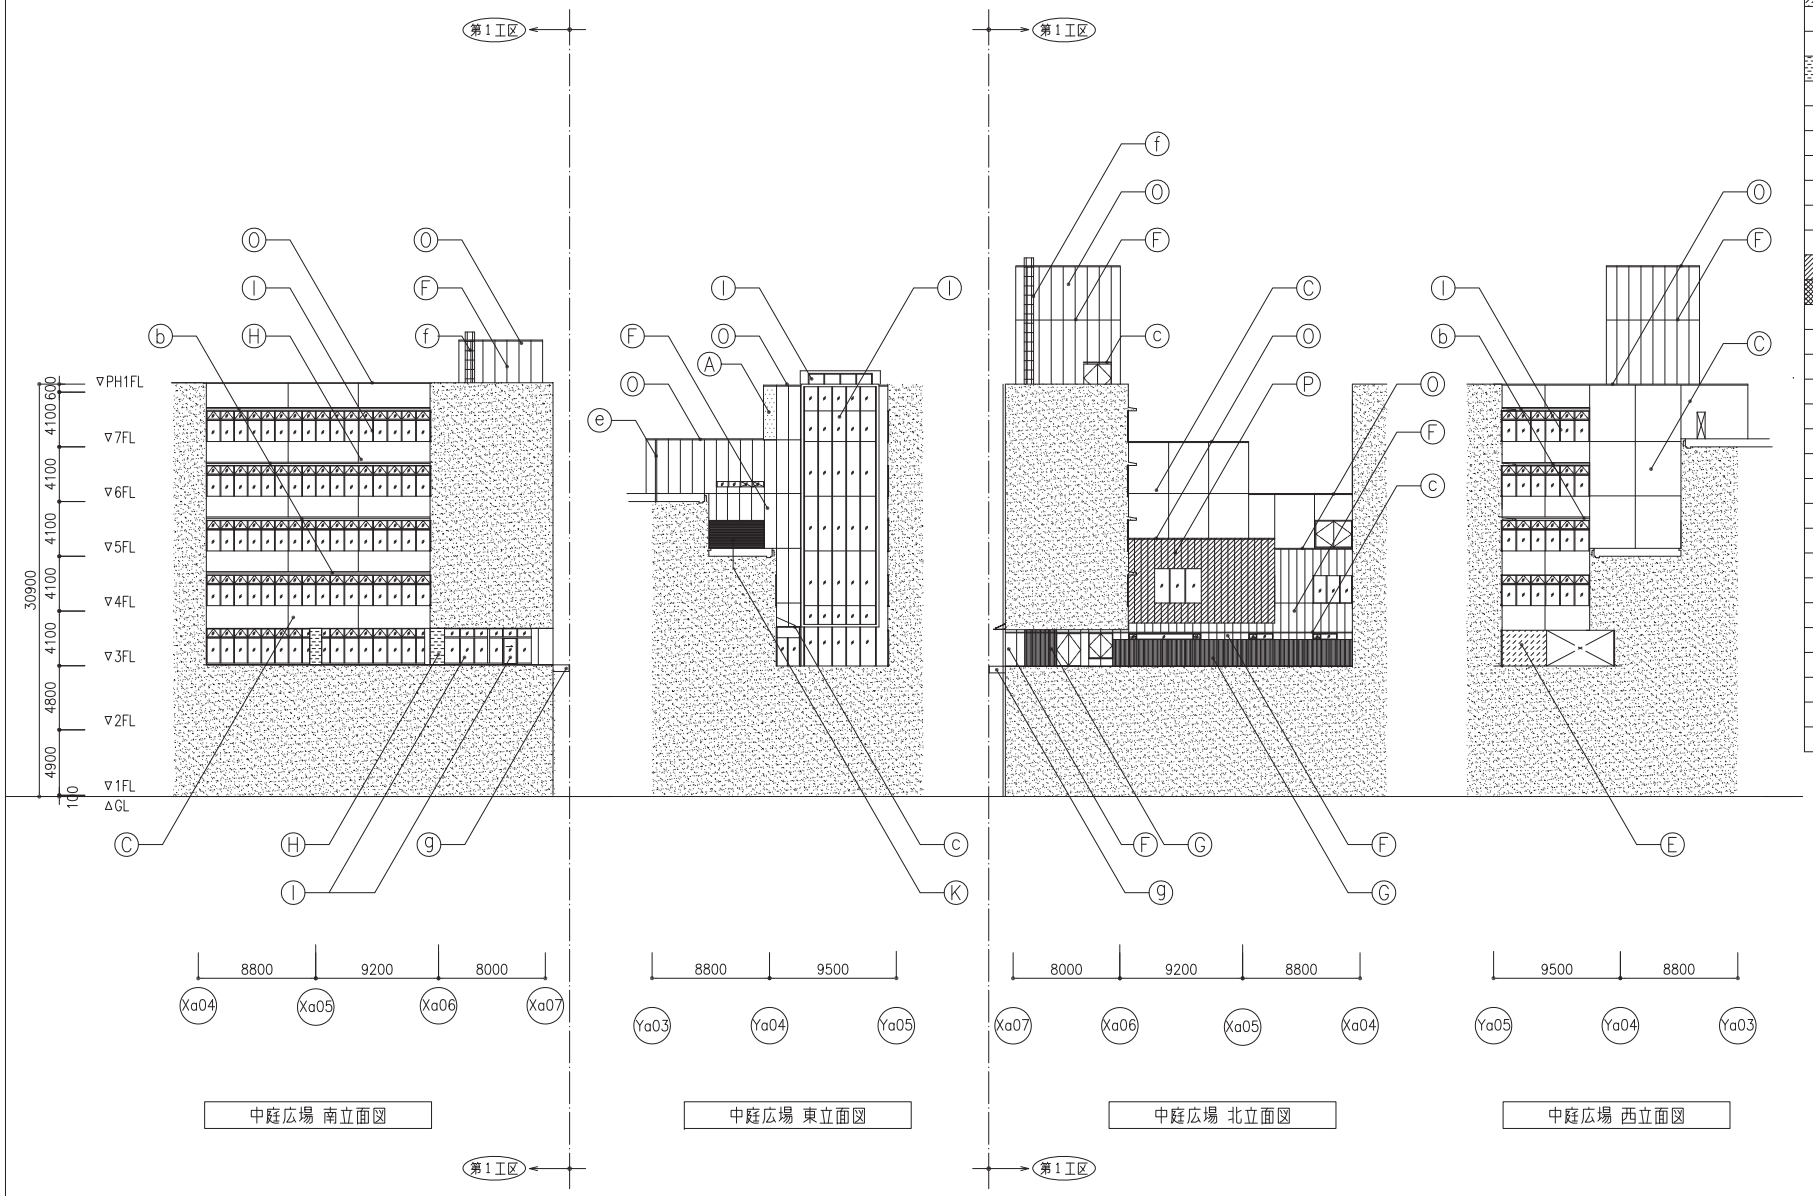

中庭広場 南立面図

中庭広場 東立面図

中庭広場 北立面図

中庭広場 西立面図

	仕上名称
Ⓐ	プレキャストコンクリート化粧パネルAの上 親水性クリア塗装
Ⓑ	プレキャストコンクリート化粧パネルBの上 親水性クリア塗装
Ⓒ	プレキャストコンクリートパネルの上 水性シリケート塗装
Ⓓ	コンクリート化粧打放しA 低汚染型フッ素樹脂塗装
Ⓔ	コンクリート化粧打放しB 砂小巾板型枠 FCC
Ⓕ	押出成形セメント板 t=60の上 低汚染型フッ素樹脂塗装
Ⓖ	リブ付押出成形セメント板 t=60の上 低汚染型フッ素樹脂塗装
Ⓗ	アルミパネルt=3.0 FUEB，下地：耐火ボードt35（耐火30分）
Ⓘ	アルミ製建具：着色陽極酸化塗装複合皮膜（B-2）
Ⓙ	ステンレス製建具：バイブレーション仕上
Ⓚ	アルミガラリ
Ⓛ	連窓部サッシ：プレキャストコンクリート 水性シリケート塗装
Ⓜ	シャッター
Ⓝ	オーバースライダー
Ⓞ	笠木：アルミパネル t=2.0（裏面グライト吹付） FUEB
Ⓟ	フッ素ガルバリウム鋼板 t=0.5 竪ハゼ葺き
Ⓠ	耐火塗料－2h（フッ素仕上）
ⓐ	鉄骨階段：再生木デッキ仕上
ⓑ	庇：コンクリート化粧打放しFCC アルミFB水切付
ⓒ	庇：アルミハニカム既製品 FUEB
ⓓ	手摺：スチールFB 溶融亜鉛メッキ酸洗処理
ⓔ	縦樋：アルミ製角パイプFUEB
ⓕ	タラップ：SUS製青カゴ付
ⓖ	EXP.J：アルミ既製品（壁－屋根用）
ⓗ	ルーバー：アルミ製 FUEB
ⓘ	ルーバー：アルミ製 化粧塩ビシート貼
ⓙ	サイン：ステンレス箱文字、バイブレーション＋着色クリアー塗装
ⓚ	サイン：ステンレス箱文字、合成樹脂焼付塗装
ⓛ	防災無線鉄塔：溶融亜鉛メッキ
ⓜ	植栽プランター：エキスパンドメタル製
ⓝ	植栽プランター：ステンレスメッシュ金網（別途工事）
ⓞ	壁面緑化用ステンレスワイヤロープ（別途工事）
▼	代替進入口（W750以上×H1200以上）
—	プレキャストコンクリート板：ジョイント目地（シール）
---	プレキャストコンクリート板：化粧目地（シール）

履歴

法適合確認欄 構造設計一級建築士 鈴木 茂 証交付番号 第1106号 本図(仕様書)に記載された事項は、構造関係規定に適合することを確認した。	法適合確認欄 設備設計一級建築士 松尾 和彦 証交付番号 第1394号 本図(仕様書)に記載された事項は、設備関係規定に適合することを確認した。	代表設計者 一級建築士登録 第314365号 小林 一文 日付 2013.03.31 設計者 一級建築士登録 第296590号 浦山 興吾 担当者	管理建築士 一級建築士 登録第193557号 相馬 吉克	横浜市建築局 年月日 平成25年3月 縮尺 A1＝1:200 設計者 株式会社 石本建築事務所	工事名 南区総合庁舎移転新築工事（第1工区建築工事） 図面名称 立面図－5 施設番号 棟番号 完成年度 図面枚数 図面番号 A-042

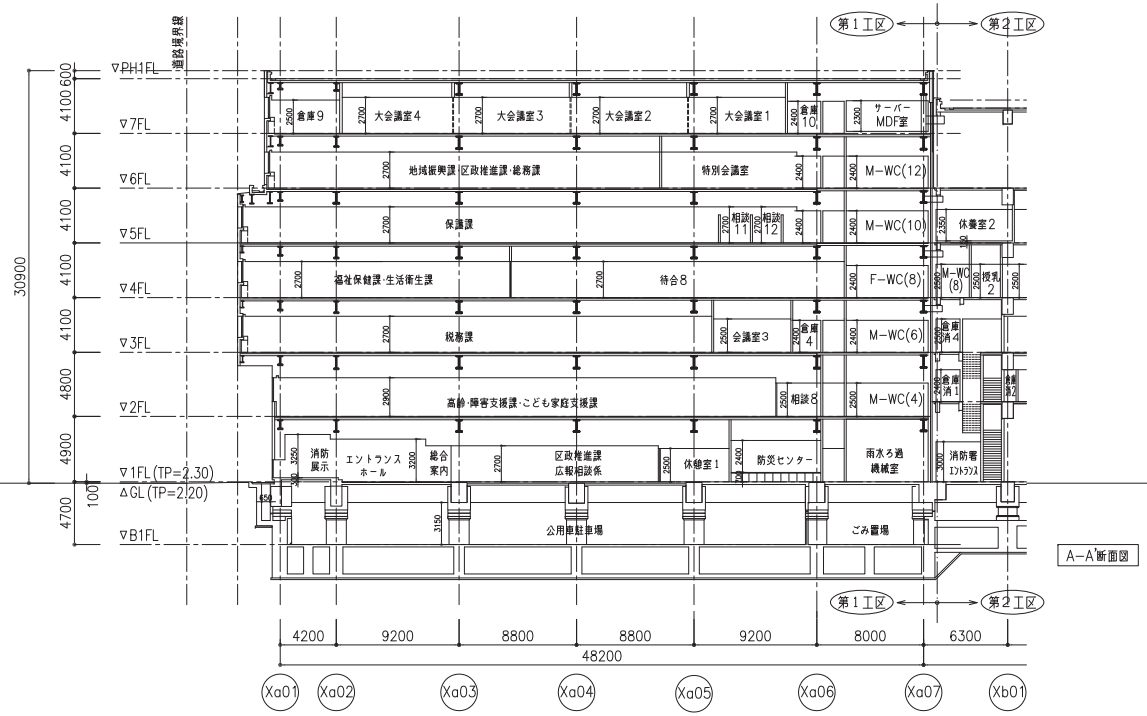

A-A'断面図

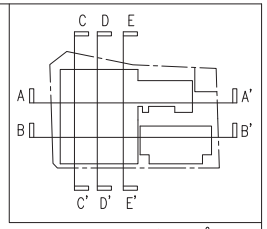

キープラン

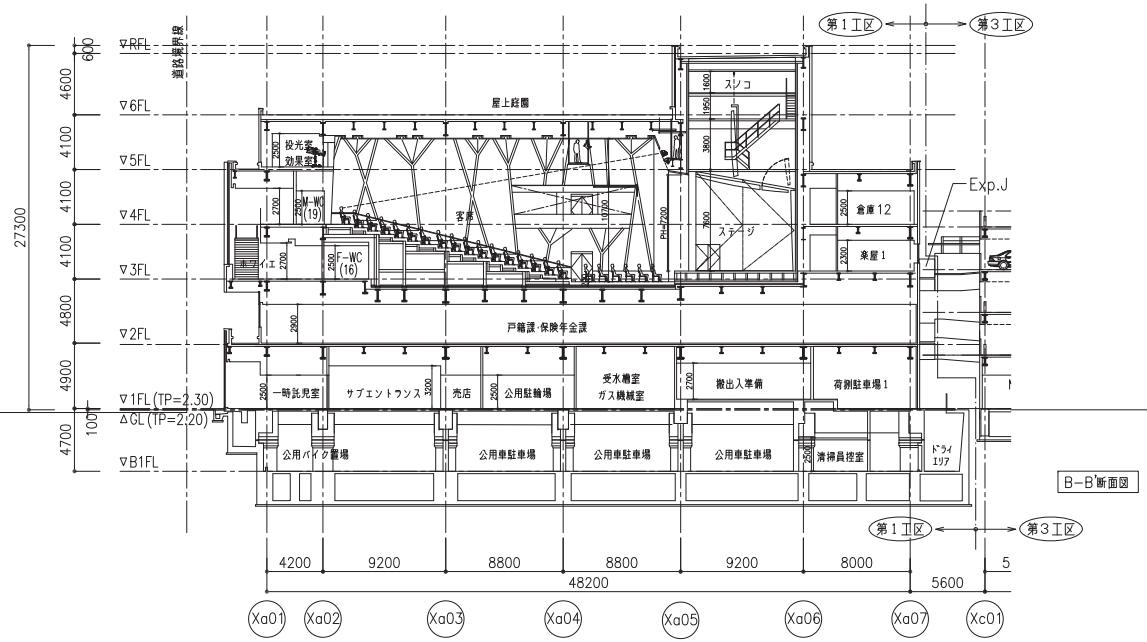

B-B'断面図

履歴	法適合確認欄 構造設計一級建築士 鈴木 茂 証交付番号 第1106号 本図(仕様書)に記載された事項は、構造関係規定に適合することを確認した。	法適合確認欄 設備設計一級建築士 松尾 和彦 証交付番号 第1394号 本図(仕様書)に記載された事項は、設備関係規定に適合することを確認した。	代表設計者 一級建築士登録 第314368号 小林 一文 日付 2013.03.31 設計者 一級建築士登録 第296590号 濱山 真吾 担当者	管理建築士 一級建築士 登録第193557号 相馬 吉克	横浜市建築局	工事名 南区総合庁舎移転新築工事（第1工区建築工事）
					年月日 平成25年3月 縮尺 A1=1:200	図面名称 断面図－1
					設計者 株式会社 石本建築事務所	施設番号 / 棟番号 / 完成年度 / 図面種類 / 図面枚数 / 図面番号 A-043

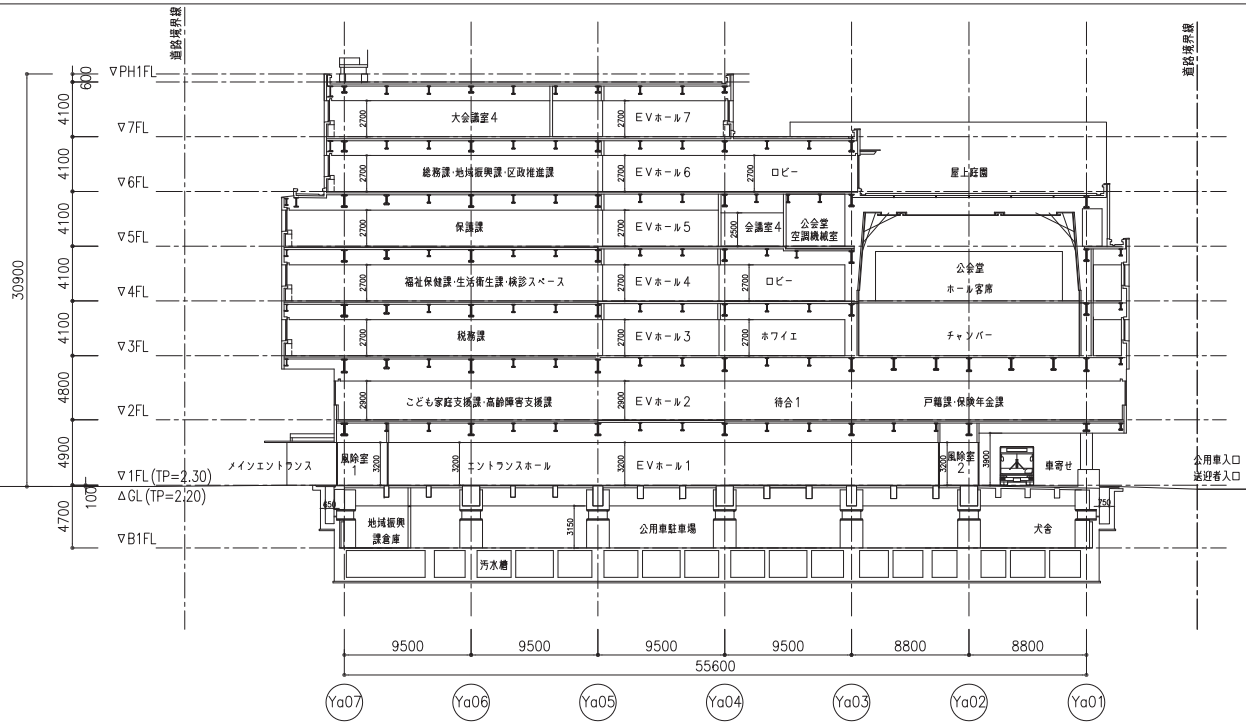

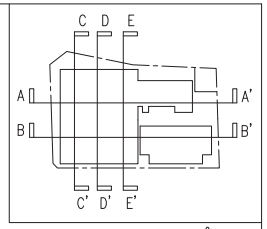

キープラン

C−C'断面図

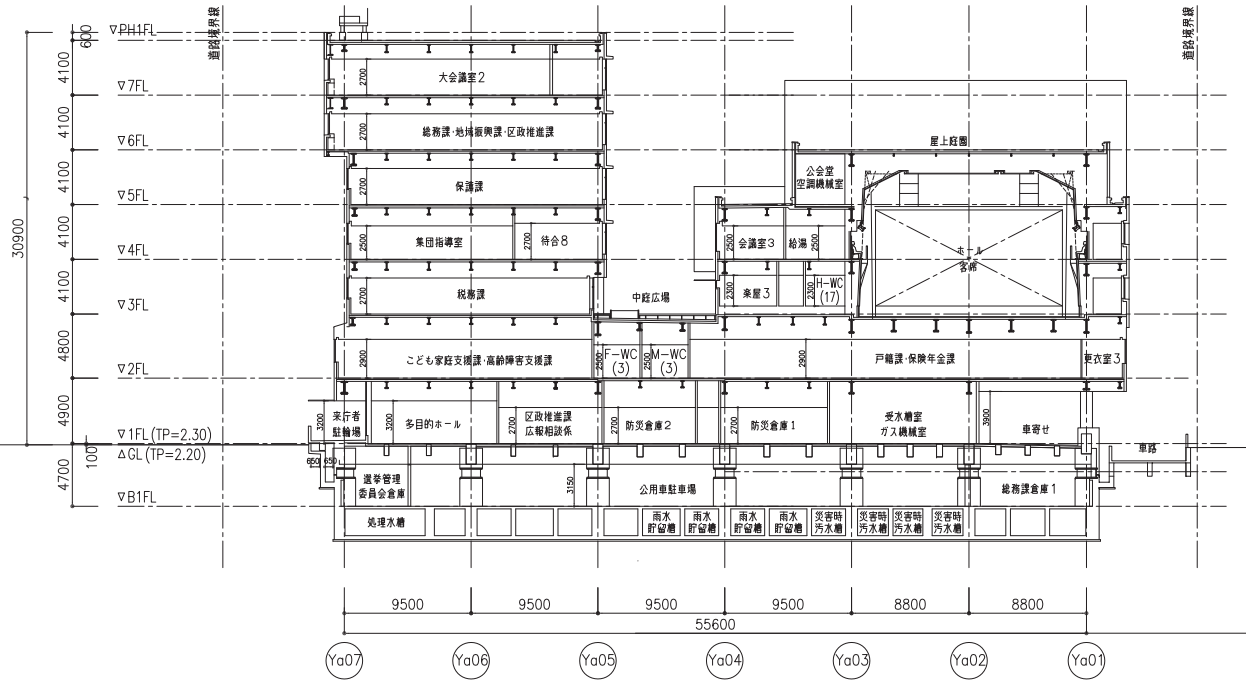

D−D'断面図

履歴	法適合確認欄 構造設計一級建築士 鈴木　茂 証交付番号 第1106号 本図(仕様書)に記載された事項は、構造関係規定に適合することを確認した。	法適合確認欄 設備設計一級建築士 松尾　和彦 証交付番号 第1394号 本図(仕様書)に記載された事項は、設備関係規定に適合することを確認した。	代表設計者 一級建築士登録 第314368号 小林　一文 日付 2013.03.31 設計者 一級建築士登録 第296590号 浦山　真吾 担当者	管理建築士 一級建築士 登録第193557号 相馬　吉克	横浜市建築局 年月日 平成25年3月　縮尺 A1=1:200 設計者 ㈱石本建築事務所	工事名 南区総合庁舎移転新築工事 (第1工区建築工事) 図面名称 断面図−2 施設番号　棟番号　図面番号　図面枚数　図面番号 A−044	

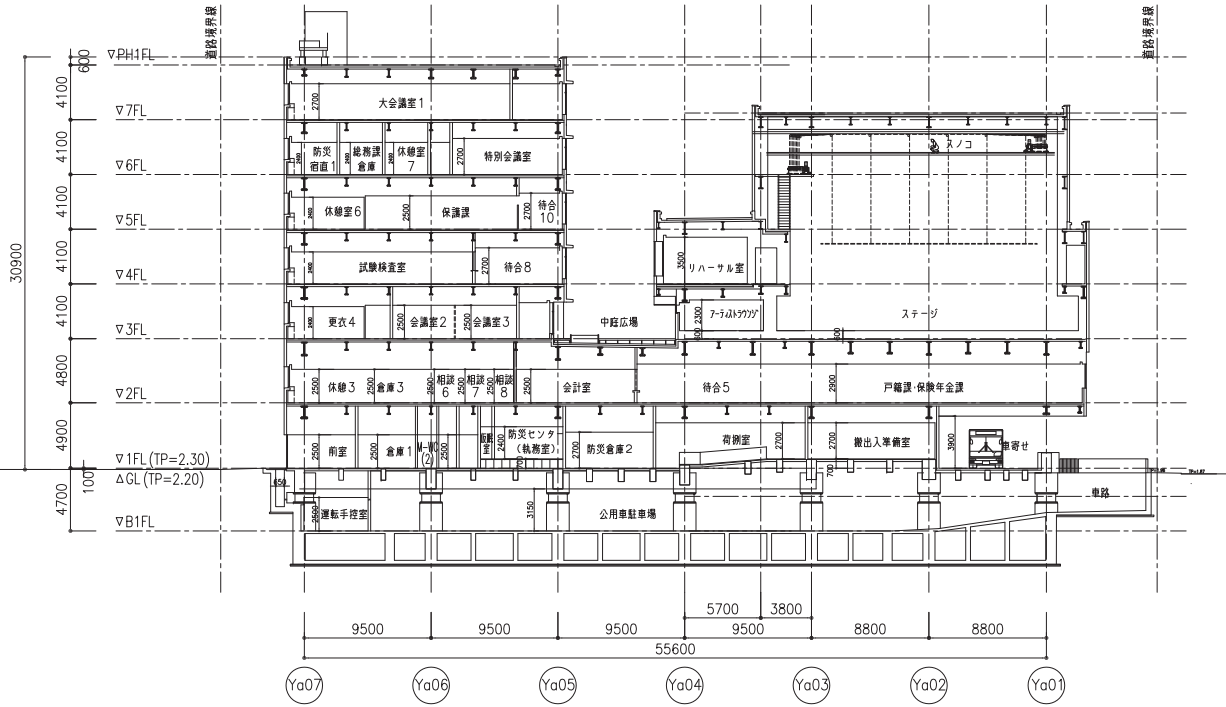

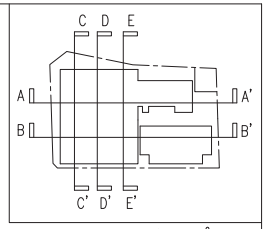

キープラン

E−E'断面図

履歴	法適合確認欄 構造設計一級建築士 鈴木 茂 証交付番号 第1106号 本図(仕様書)に記載された事項は、構造関係規定に適合することを確認した。	法適合確認欄 設備設計一級建築士 松尾 和彦 証交付番号 第1394号 本図(仕様書)に記載された事項は、設備関係規定に適合することを確認した。	代表設計者 一級建築士登録 第314368号 小林 一文 日付 2013.03.31 設計者 一級建築士登録 第296590号 湯山 英吾 担当者	管理建築士 一級建築士 登録第193557号 相馬 吉克	横浜市建築局	工事名 南区総合庁舎移転新築工事（第1工区建築工事）
					年月日 平成25年3月 縮尺 A1=1:200	図面名称 断面図−3
					設計者 株式会社 石本建築事務所	施設番号 / 棟番号 / 完成年度 / 図面種類 / 図面枚数 / 図面番号 A−045

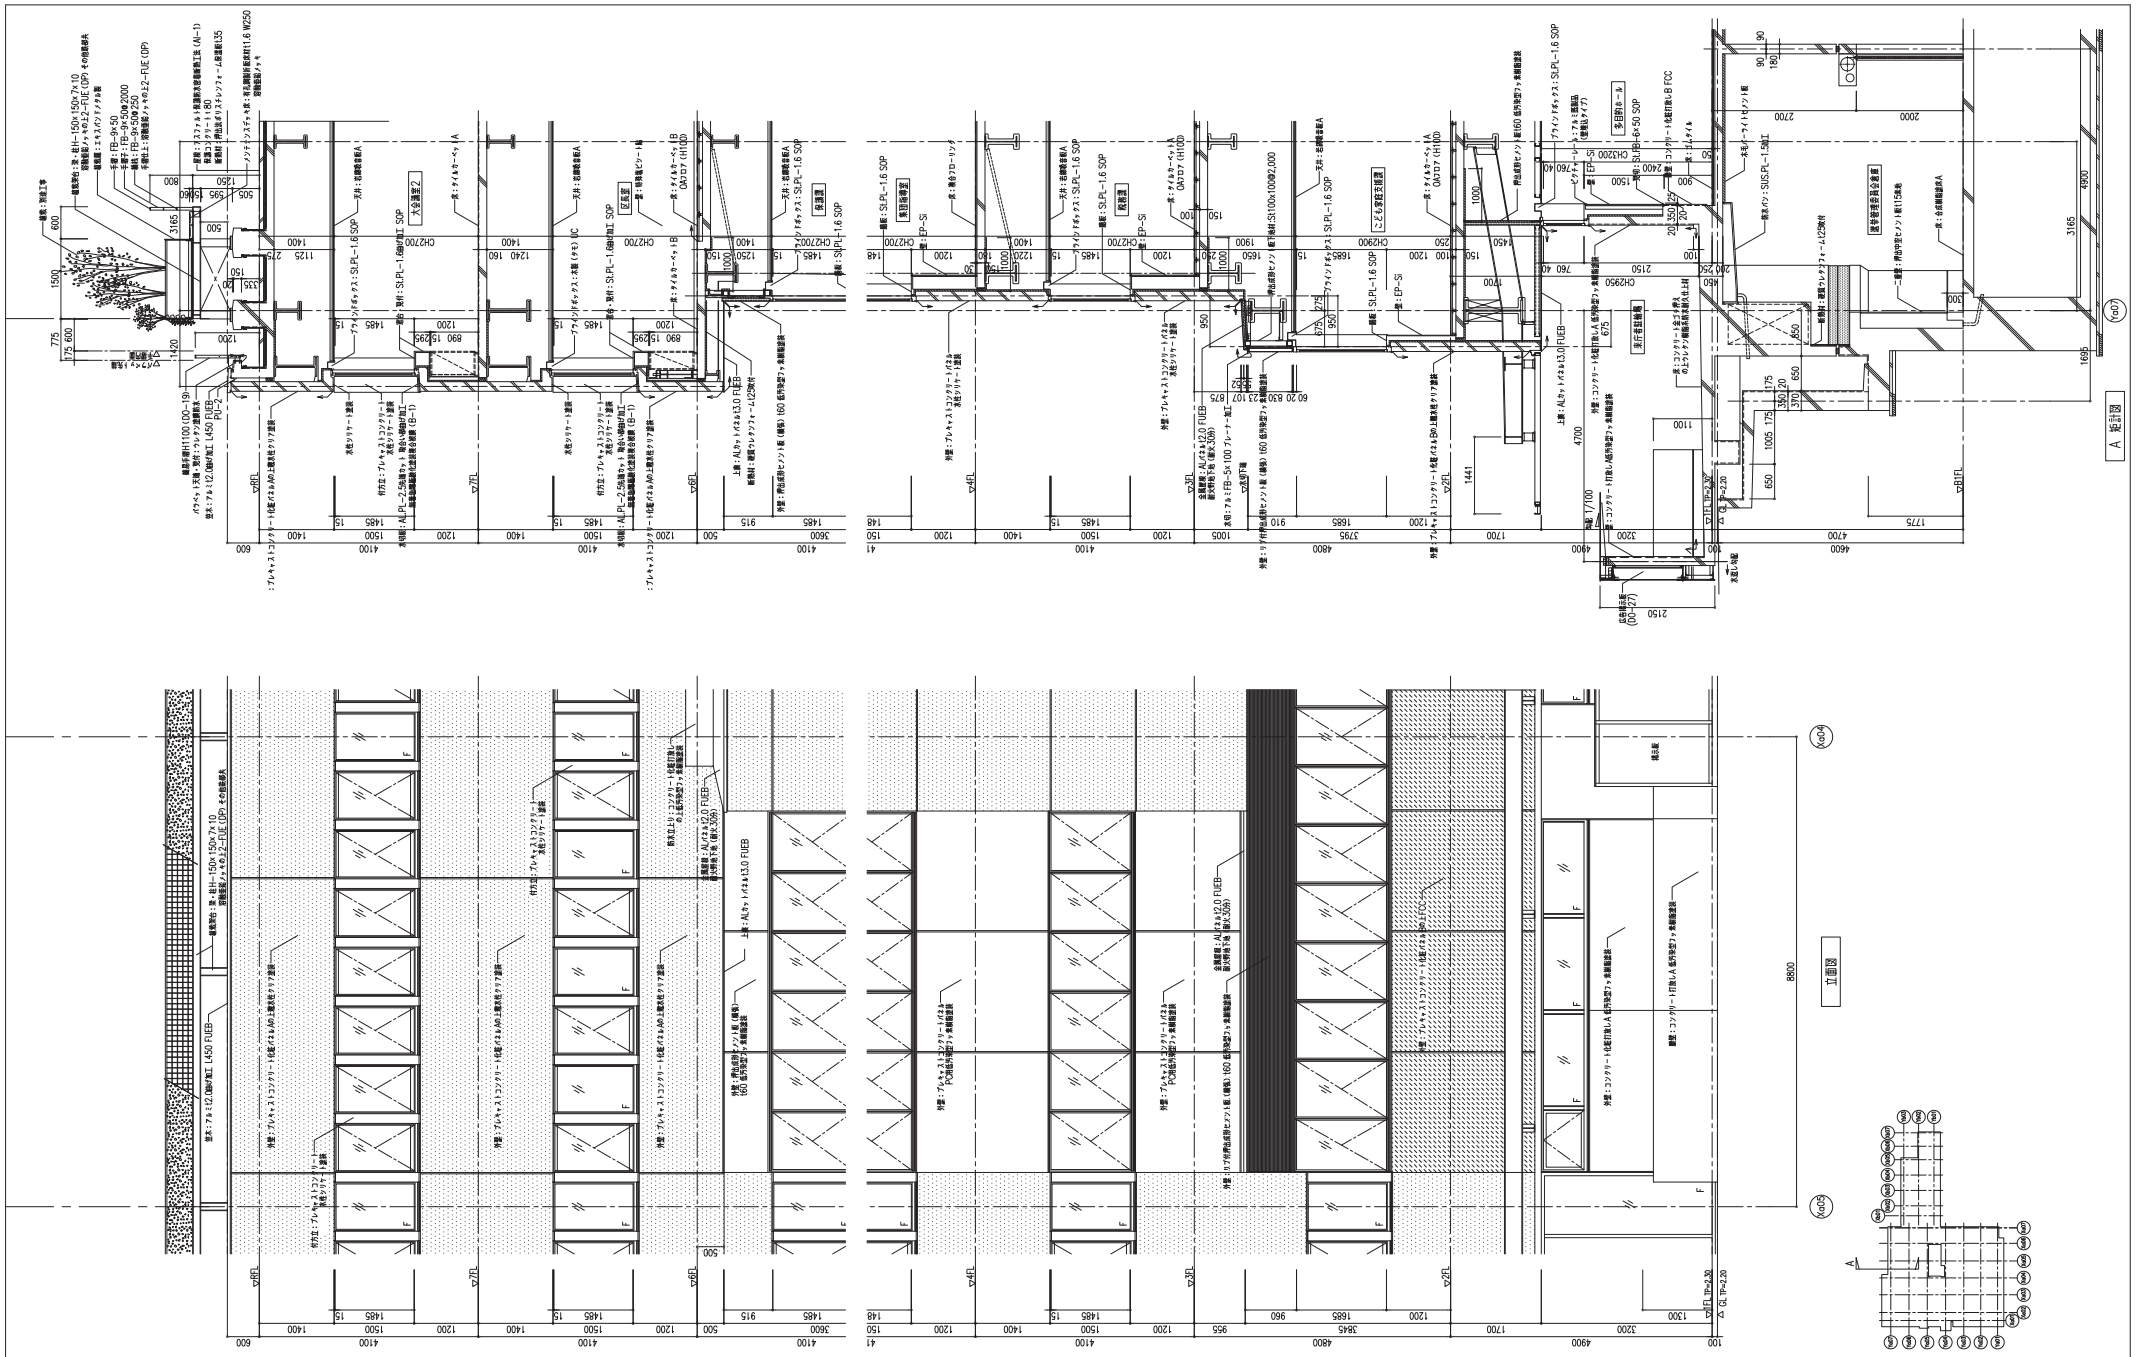

履歴	法適合確認欄 構造設計一級建築士 鈴木 茂 証交付番号 第1106号 本図(仕様書)に記載された事項は、構造関係規定に適合することを確認した。	法適合確認欄 設備設計一級建築士 松尾 和彦 証交付番号 第1394号 本図(仕様書)に記載された事項は、設備関係規定に適合することを確認した。	代表設計者 一級建築士登録 第314369号 小泉 一文 日付 2013.03.31 設計者 一級建築士登録 第296590号 清山 興吉 担当者	管理建築士 一級建築士 登録第193557号 相馬 吉克	横浜市建築局	工事名 南区総合庁舎移転新築工事（第1工区建築工事）
					年月日 平成25年3月 縮尺 A1=1:50	図面名称 矩計図1
					設計者 株式会社 石本建築事務所	施設番号 / 棟番号 / 完成年度 / 図面種別 / 図面枚数 / 図面番号 A-046

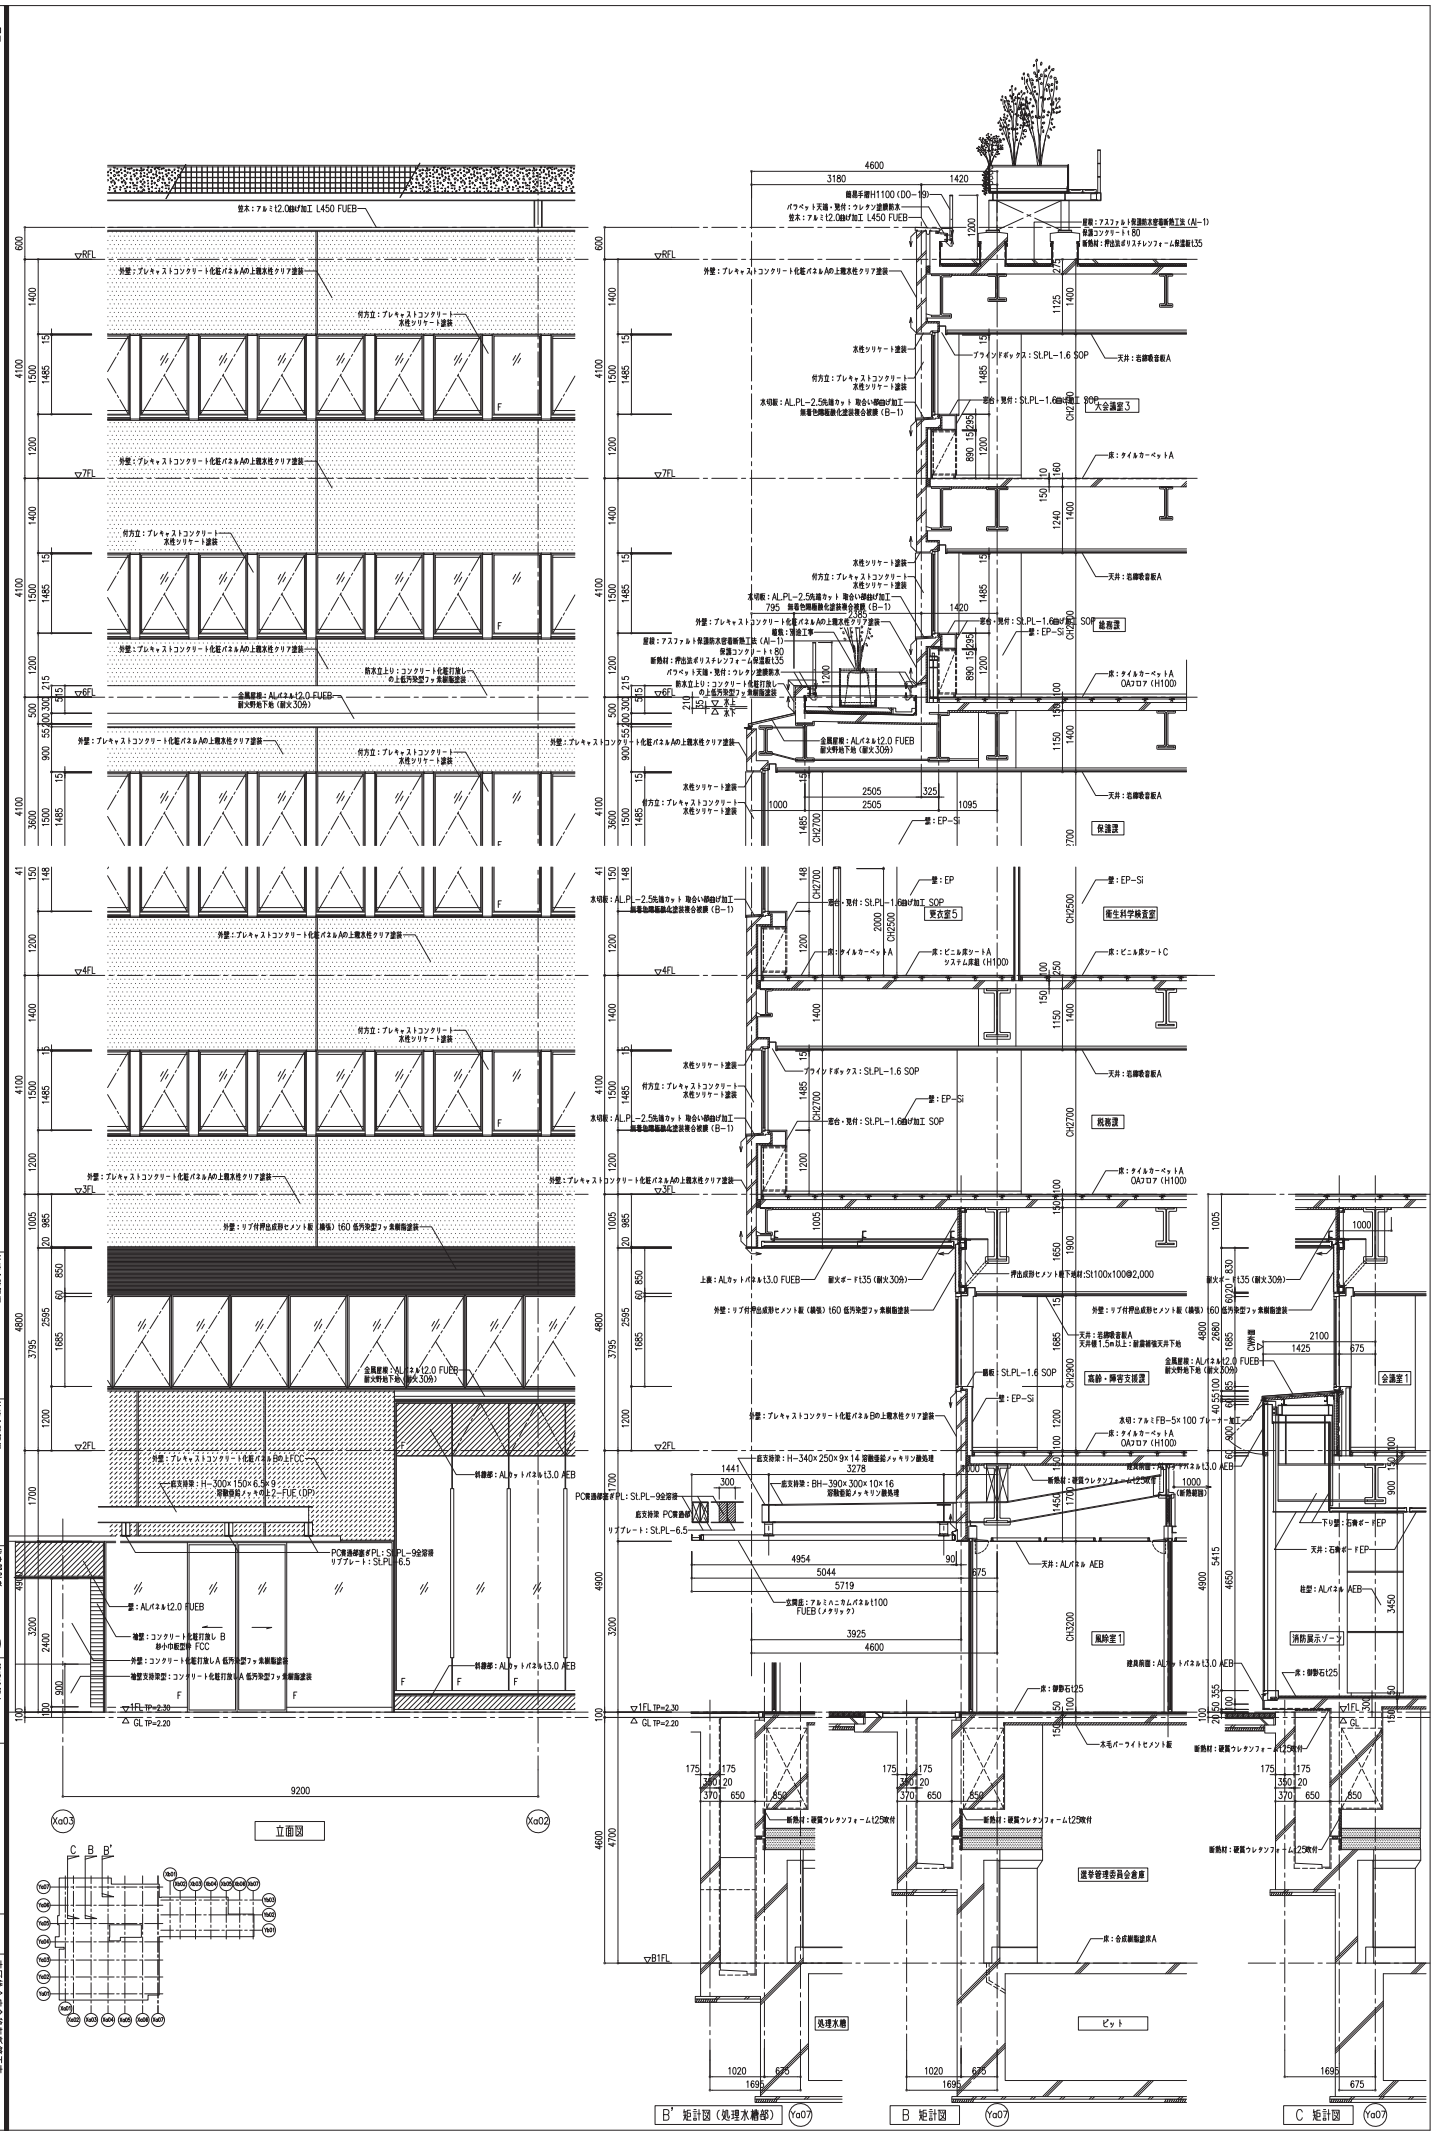
立面図
B' 矩計図（処理水槽部）
B 矩計図
C 矩計図
大会議室3
総務課
保護課
衛生科学検査室
更衣室5
検査課
高齢・障害支援課
会議室1
風除室1
消防展示ゾーン
医学管理委員会倉庫
処理水槽
ピット
横浜市建築局
石本建築事務所
横浜合同庁舎新築工事（第1工区躯体工事）
矩計図2
A1:1/50
A-047