
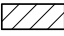


配置図 1/600

凡例
 今回工事建物

永田みなみ台公園こどもログハウス改修工事						年月日	H21.05
A-02 配置図						縮尺	1/600
当番部長	課長	係長	係員	理事長	管理建築士	設計者	
(財)横浜市建築保全公社				横浜市建築設計協同組合 一級建築士登録 第37616号 金子 義久		(株)コア建築設計工房	

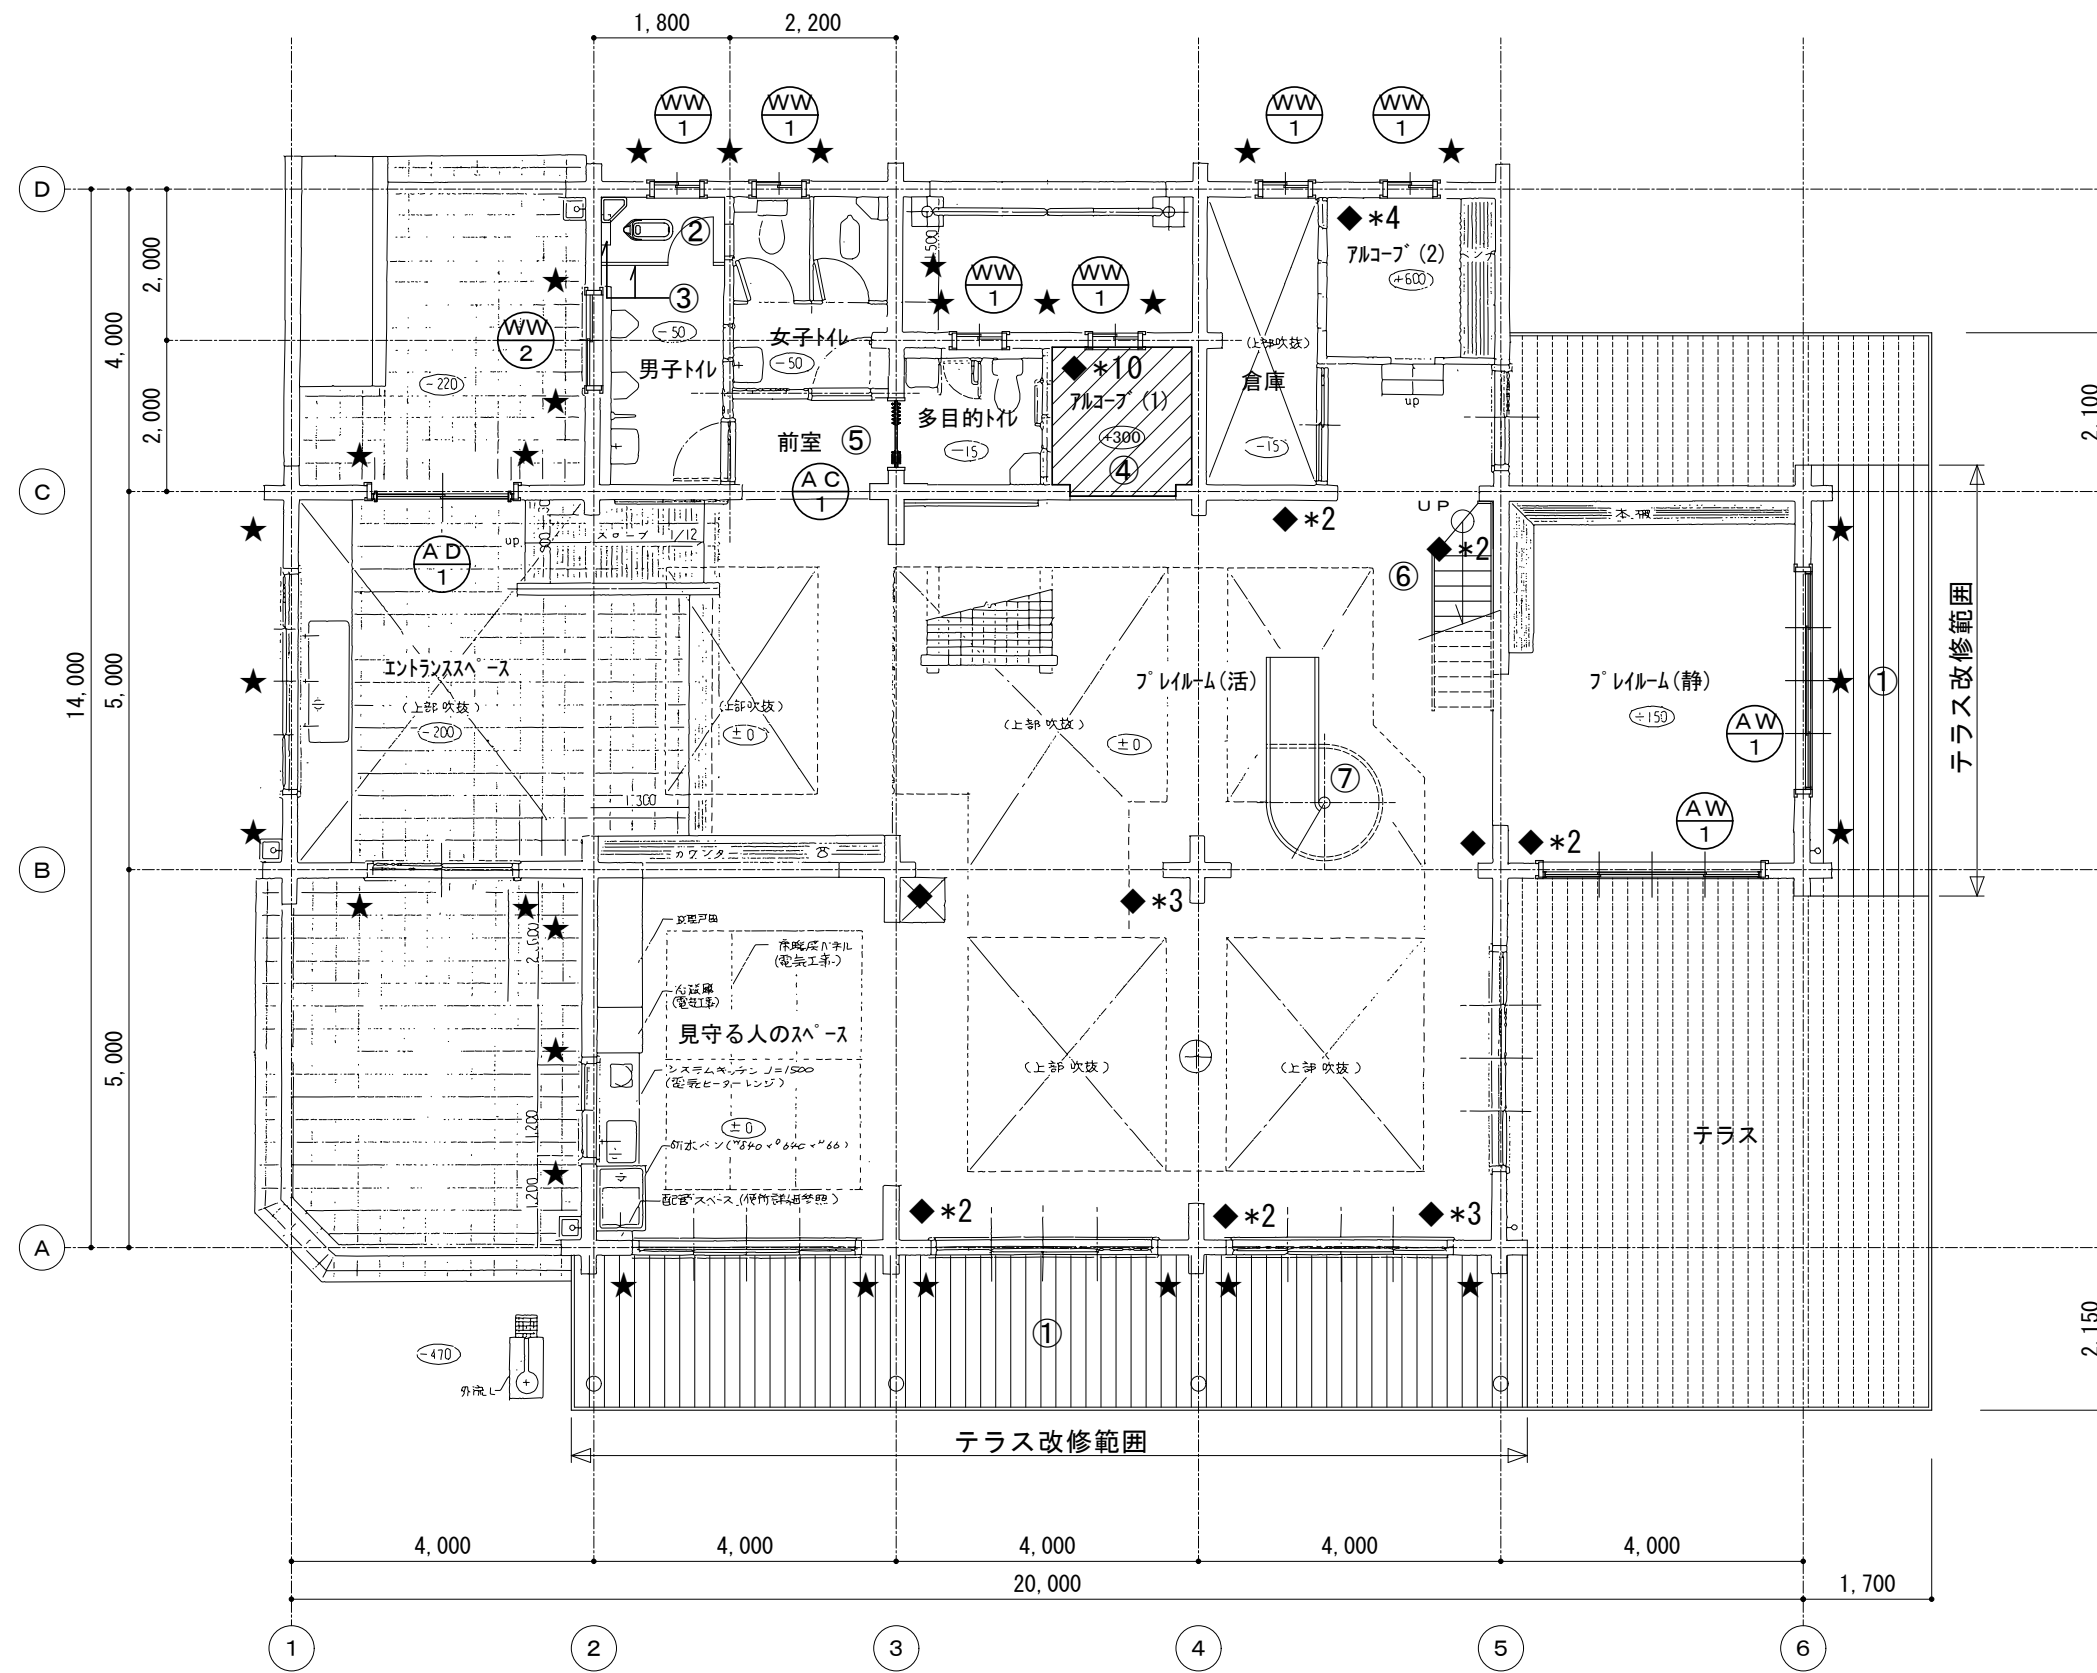


1階 改修平面詳細図 1/100 注：本図の男子トイレ及び多目的トイレは現況を示す

永田みなみ台公園こどもログハウス改修工事						年月日	H21.05
A-09 1階 改修平面詳細図						縮尺	1/100
当番部長	課長	係長	係員	理事長	管理建築士	設計者	
(財)横浜市建築保全公社						横浜市建築設計協同組合 一級建築士登録 第37616号 金子 義久	

(株)コア建築設計工房

符号	工事内容	備考	符号	工事内容	備考
①	既存テラス一部撤去のうえ新設		⑥	既存階段手摺の一部交換および階段の転びの是正	
②	既存和便器を洋便器に交換および床改修		⑦	滑り台の鉄部(支柱・腕木)のEPG塗替え	ケレン 錆止め含む
③	上記に伴うブース交換およびライング新設		○	既存サッシ交換・障子交換	
④	床タイルカーペットの張り替え	厚6.5 床暖房仕様	◆	ログ内壁のささくれ部の研磨	*n:ヶ所数
⑤	既存アコーデイル撤去のうえ新設		★	ログ緊結ナットの締め増し	

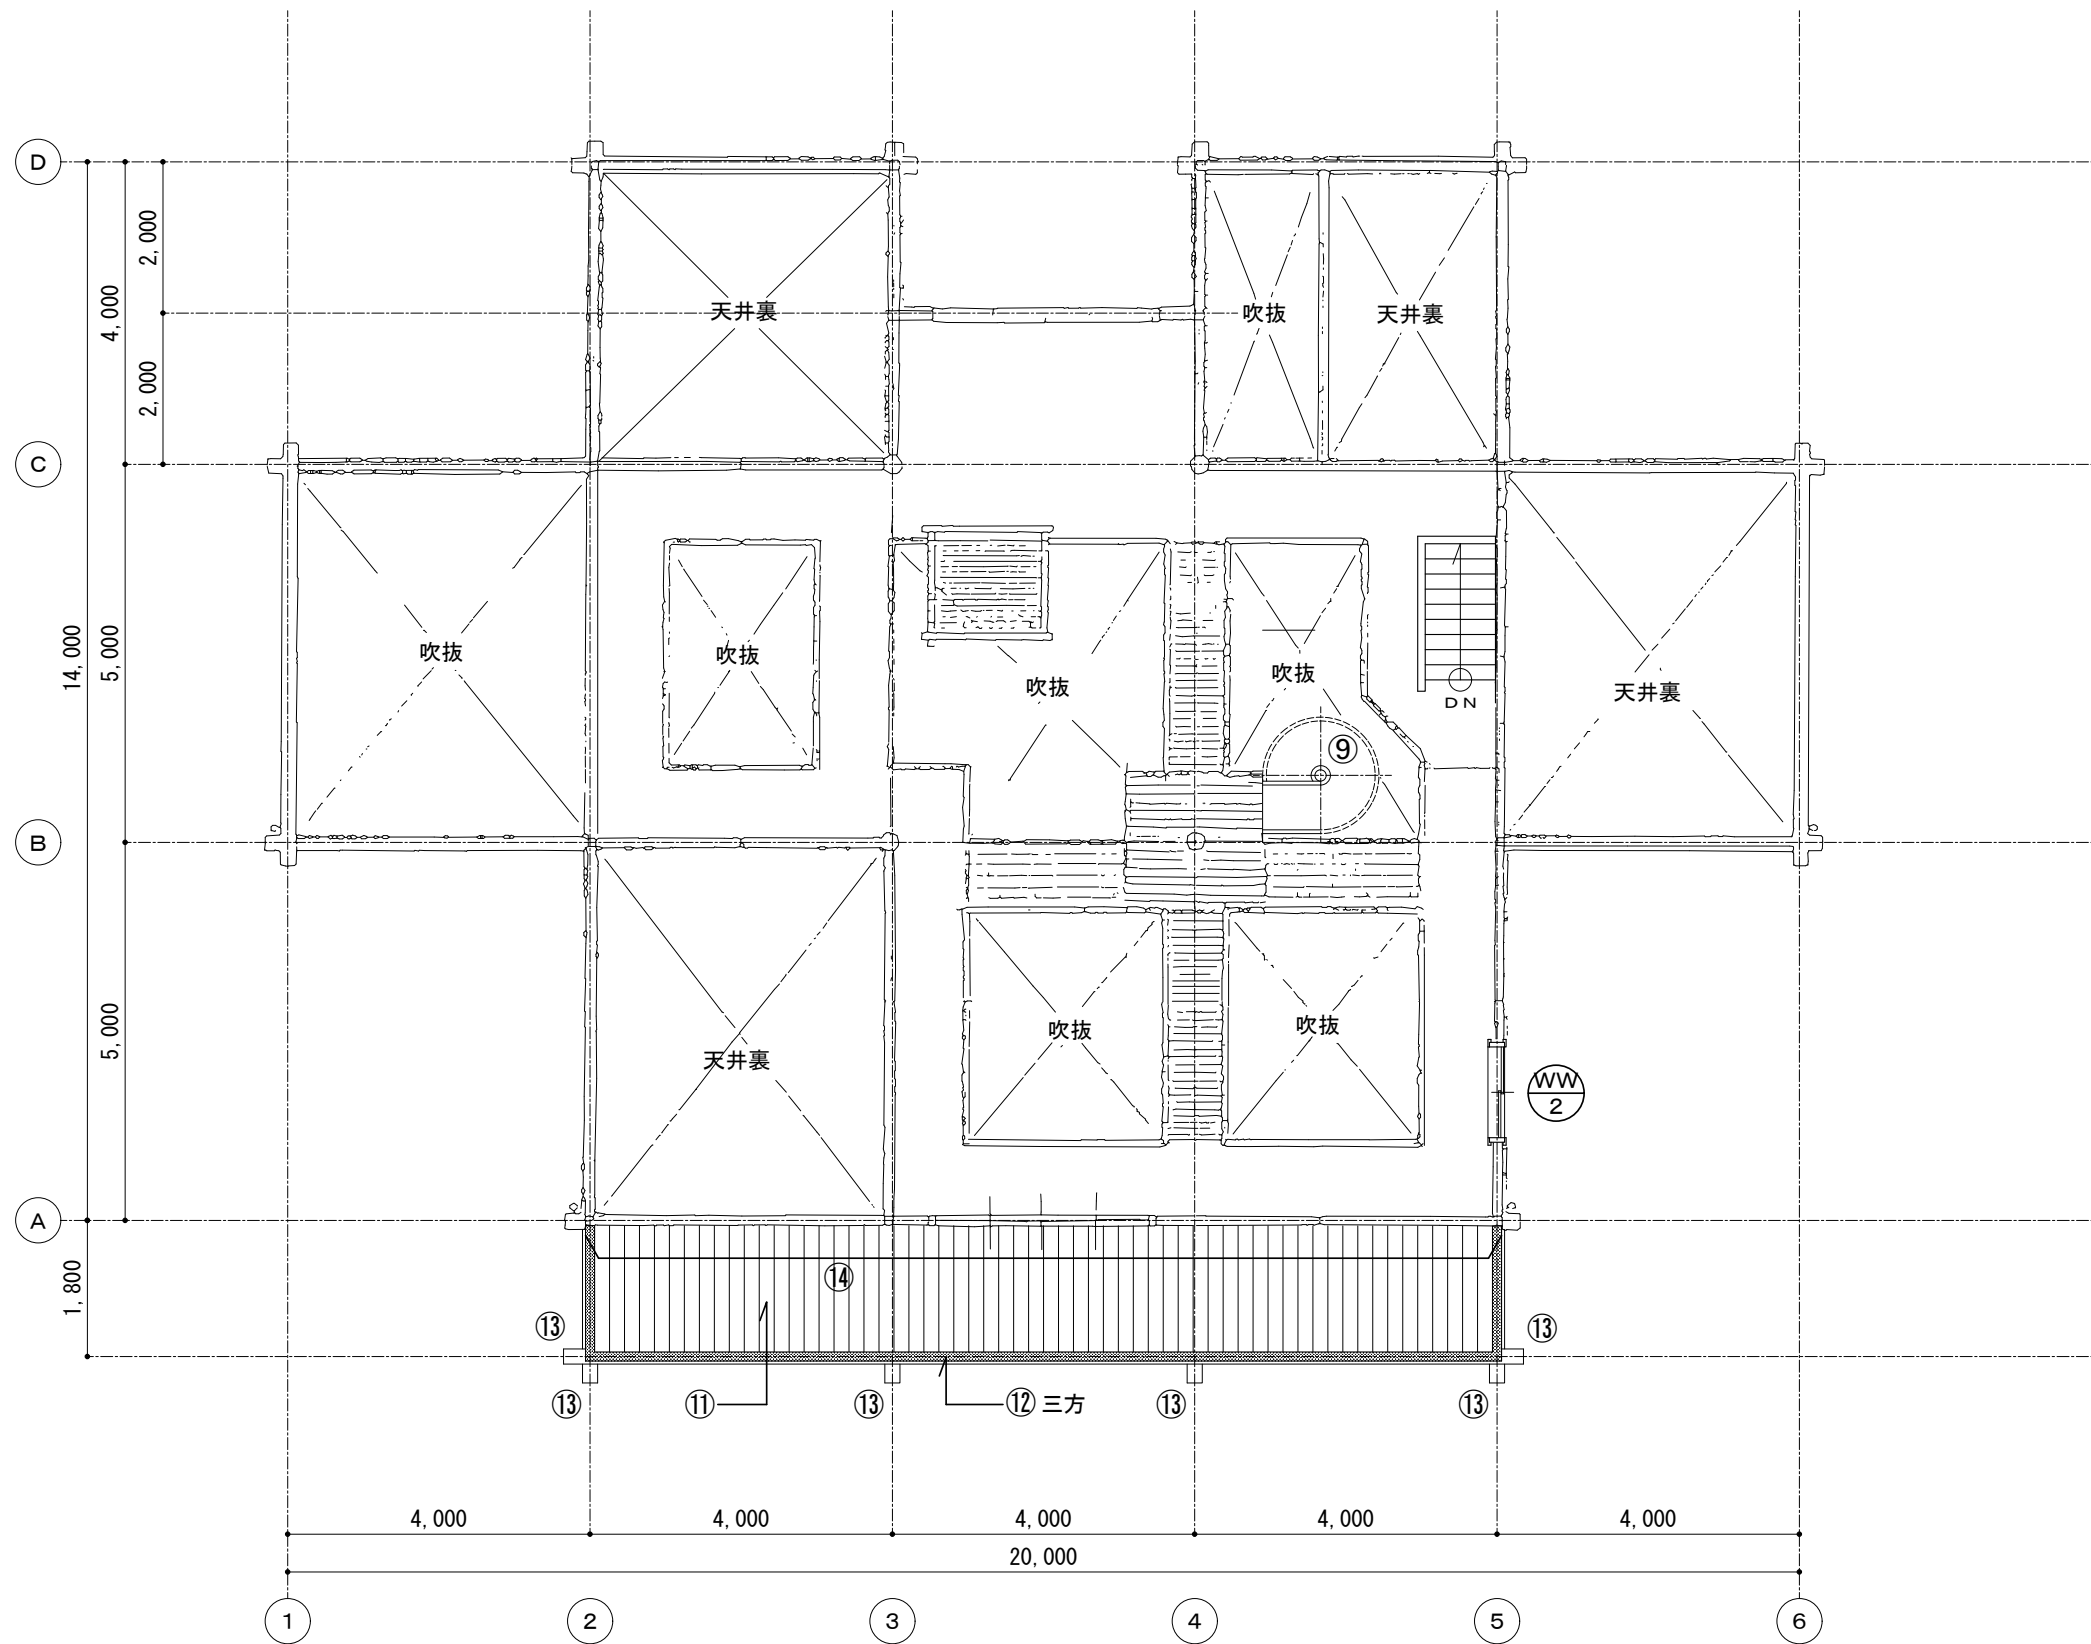


小屋裏 改修平面詳細図 1/100

永田みなみ台公園こどもログハウス改修工事						年月日	H21.05
A-10	小屋裏 改修平面詳細図					縮尺	1/100
営繕部長	課長	係長	係員	理事長	管理建築士	設計者	
(財)横浜市建築保全公社						横浜市建築設計協同組合 一級建築士登録 第37616号 金子 義久	

(株)コア建築設計工房


符号	工事内容	備考	符号	工事内容	備考
⑨	滑り台の鉄部(支柱・腕木)のEPG塗替え	ケレン 錆止め含む			
⑪	既存バルコニーの床板一部交換				
⑫	既存バルコニーの手摺笠木交換				
⑬	既存バルコニー床梁の腐朽部にカラー鉄板巻き				
⑭	小屋壁の外壁材の釘締め増し	H=2000mm ²			

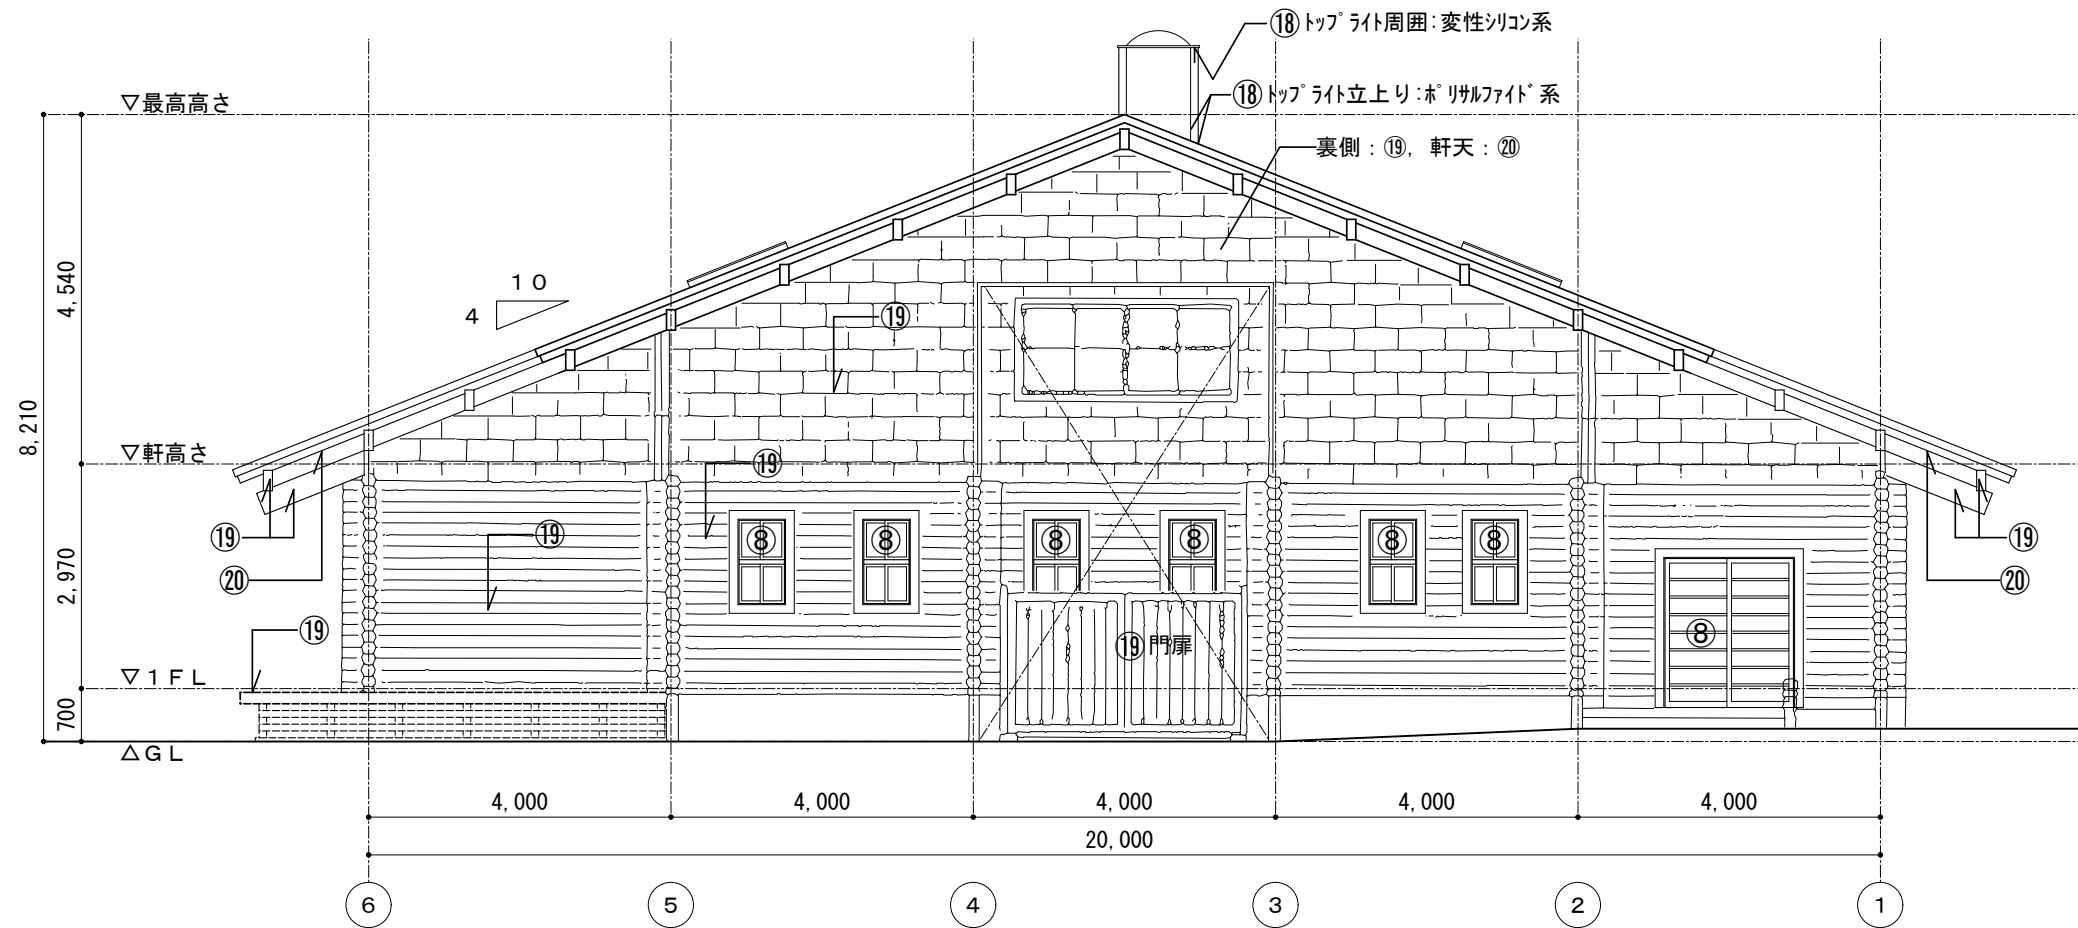

北側 改修立面図 1/100

註：外壁塗装に伴いアルミサッシ四周および、建具外部押縁の上下の上下のシーリングの打ち替えを行うこと

符号	工事内容	備考
①	既存テラス一部撤去のうえテラス新設	
⑧	既存サッシ交換・障子交換	
⑫	既存バルコニーの手摺笠木交換	
⑬	既存バルコニー床梁の腐朽部にカラー鉄板巻き	
⑭	小屋壁の外壁材の釘締め増し	H=2000mm ⁺
⑯	屋根シングル葺きを吹き替える 上記に伴い野地板の損傷箇所を張り替える	
⑰	既存内樋の清掃および枯れ葉避けネットの設置	樹脂製
⑱	各所のシーリング打ち替え	
⑲	外壁・破風・手摺・床板・母屋・梁・テラス・建具 門扉等外部の木部全て：木材保護塗料塗替え	
⑳	軒天：EPG塗替え	

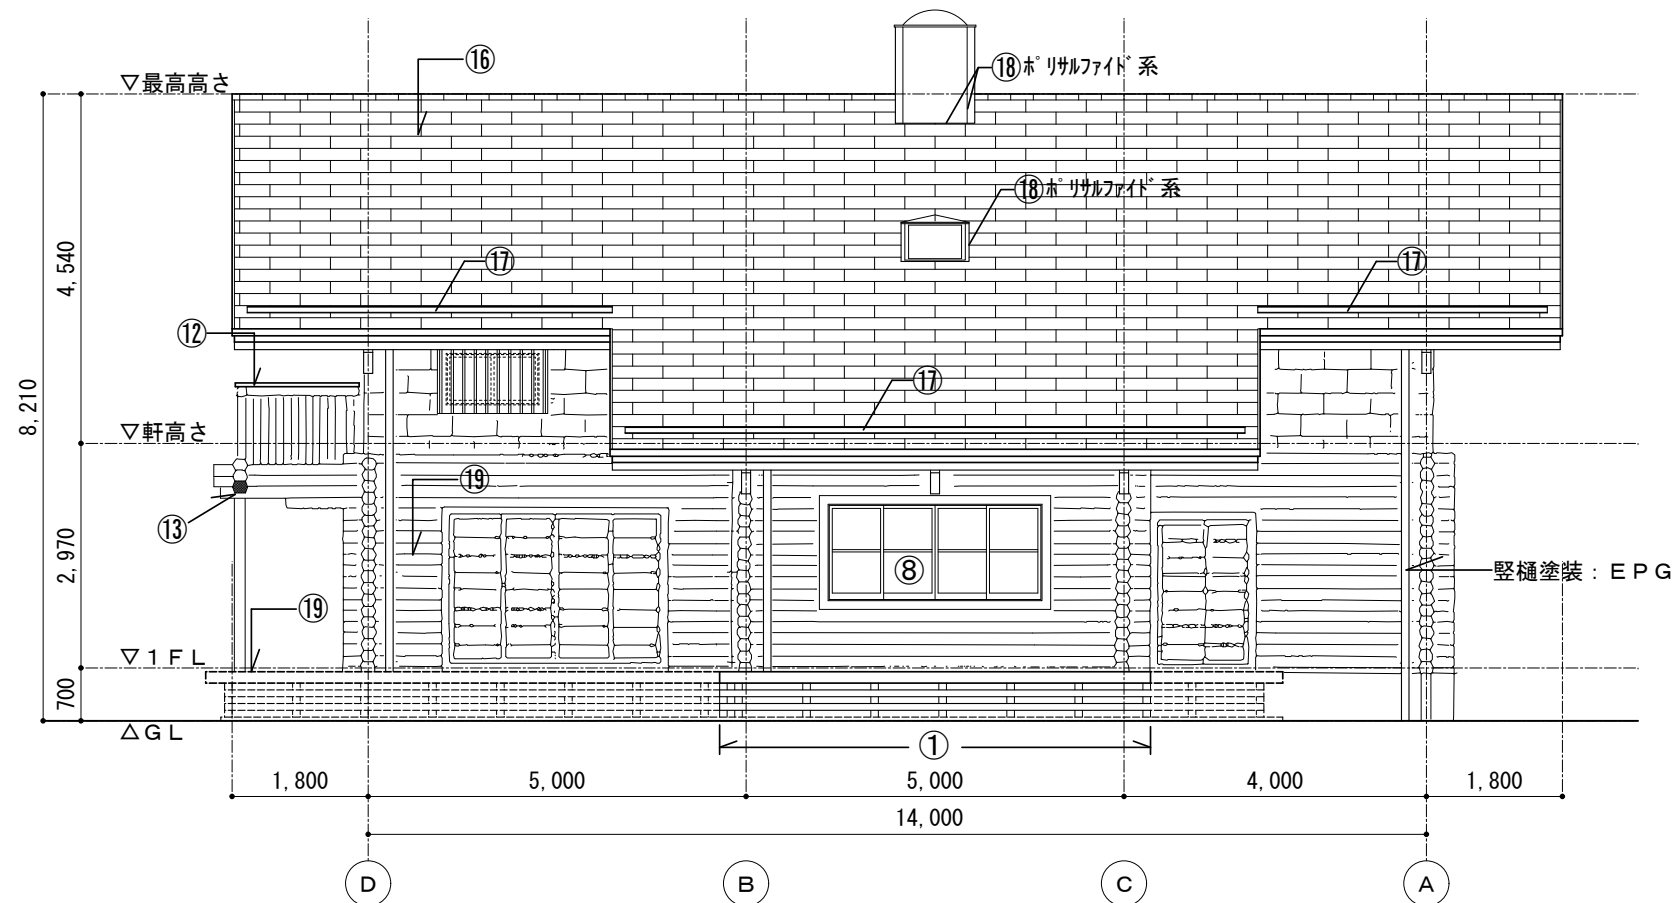

東側 改修立面図 1/100

永田みなみ台公園こどもログハウス改修工事		年月日	H21.05
A-13	改修立面図-2	縮尺	1/100
当繕部長	課長	係長	係員
	理事長	管理建築士	設計者
(財)横浜市建築保全公社		横浜市建築設計協同組合 一級建築士登録 第37616号 金子 義久	
		(株)コア建築設計工房	