


浦舟複合福祉施設10階 みなみ市民活動・多文化共生ラウンジ 平面図

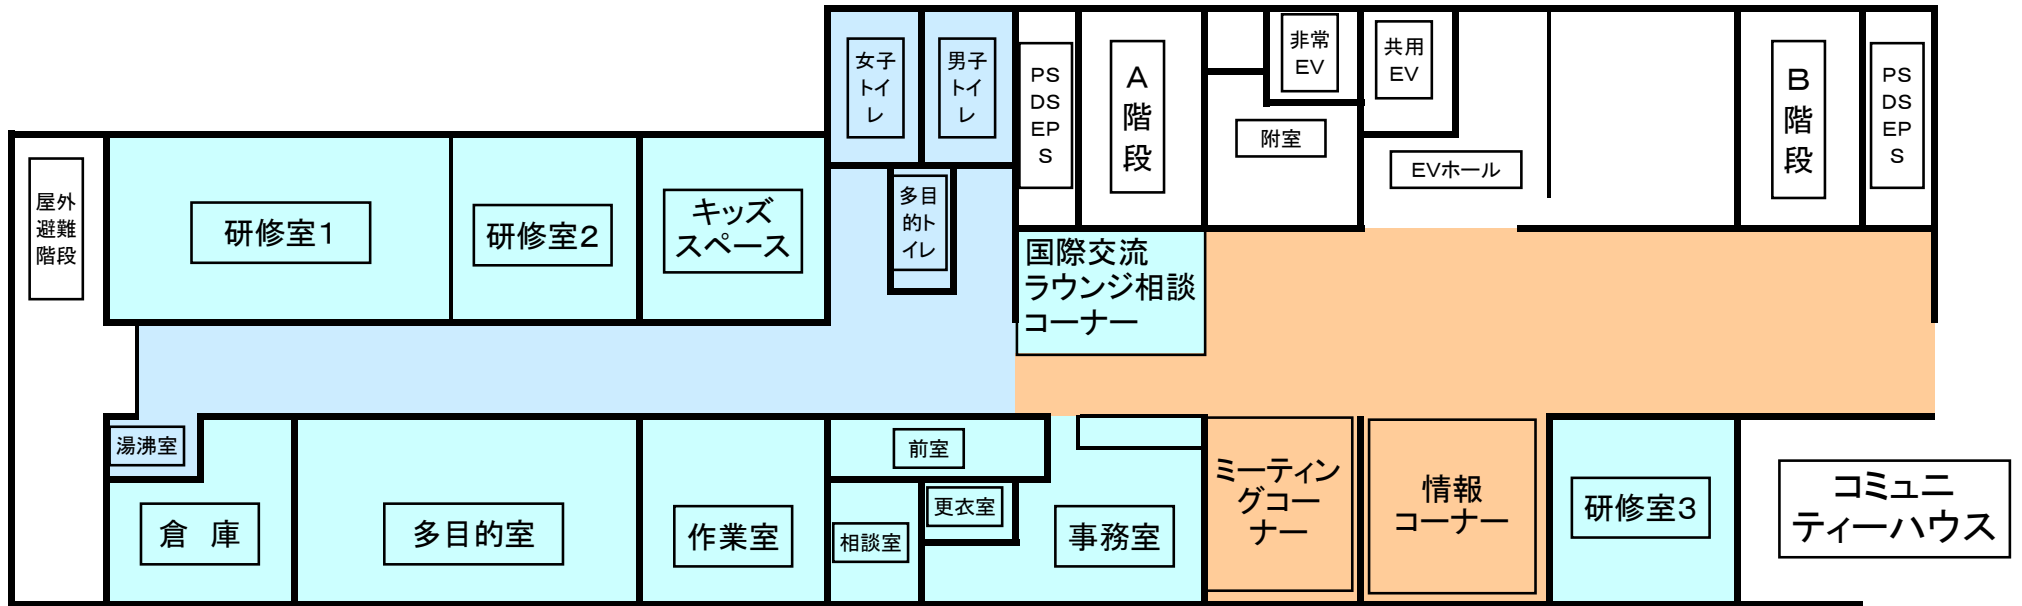

- 専用部分
- 共用部分