



ガラス清掃(外側:南・東)

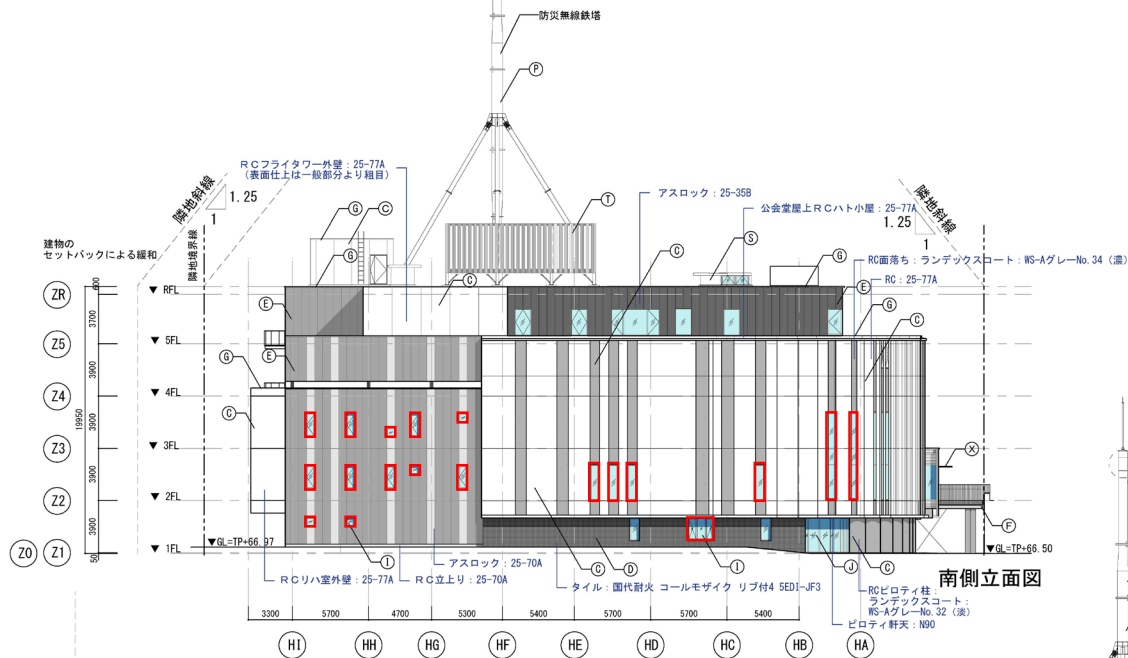


南側立面図

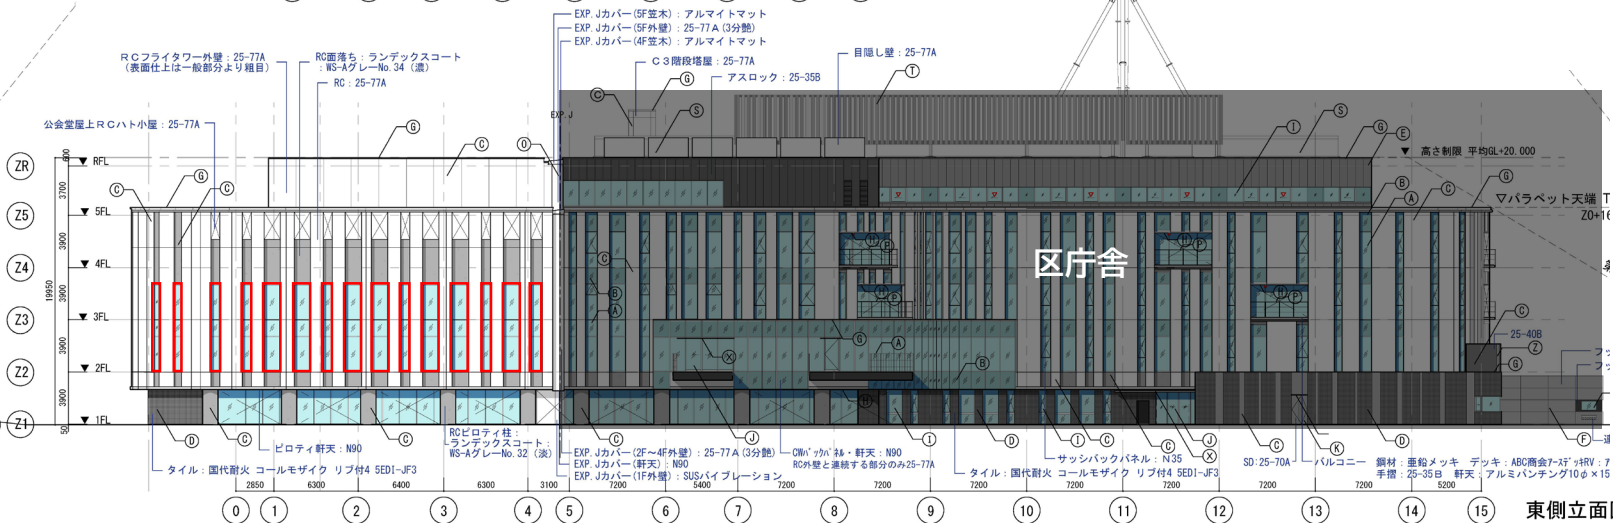


東側立面図

東側立面図(列柱後方)


ガラス清掃(外側:北・西)

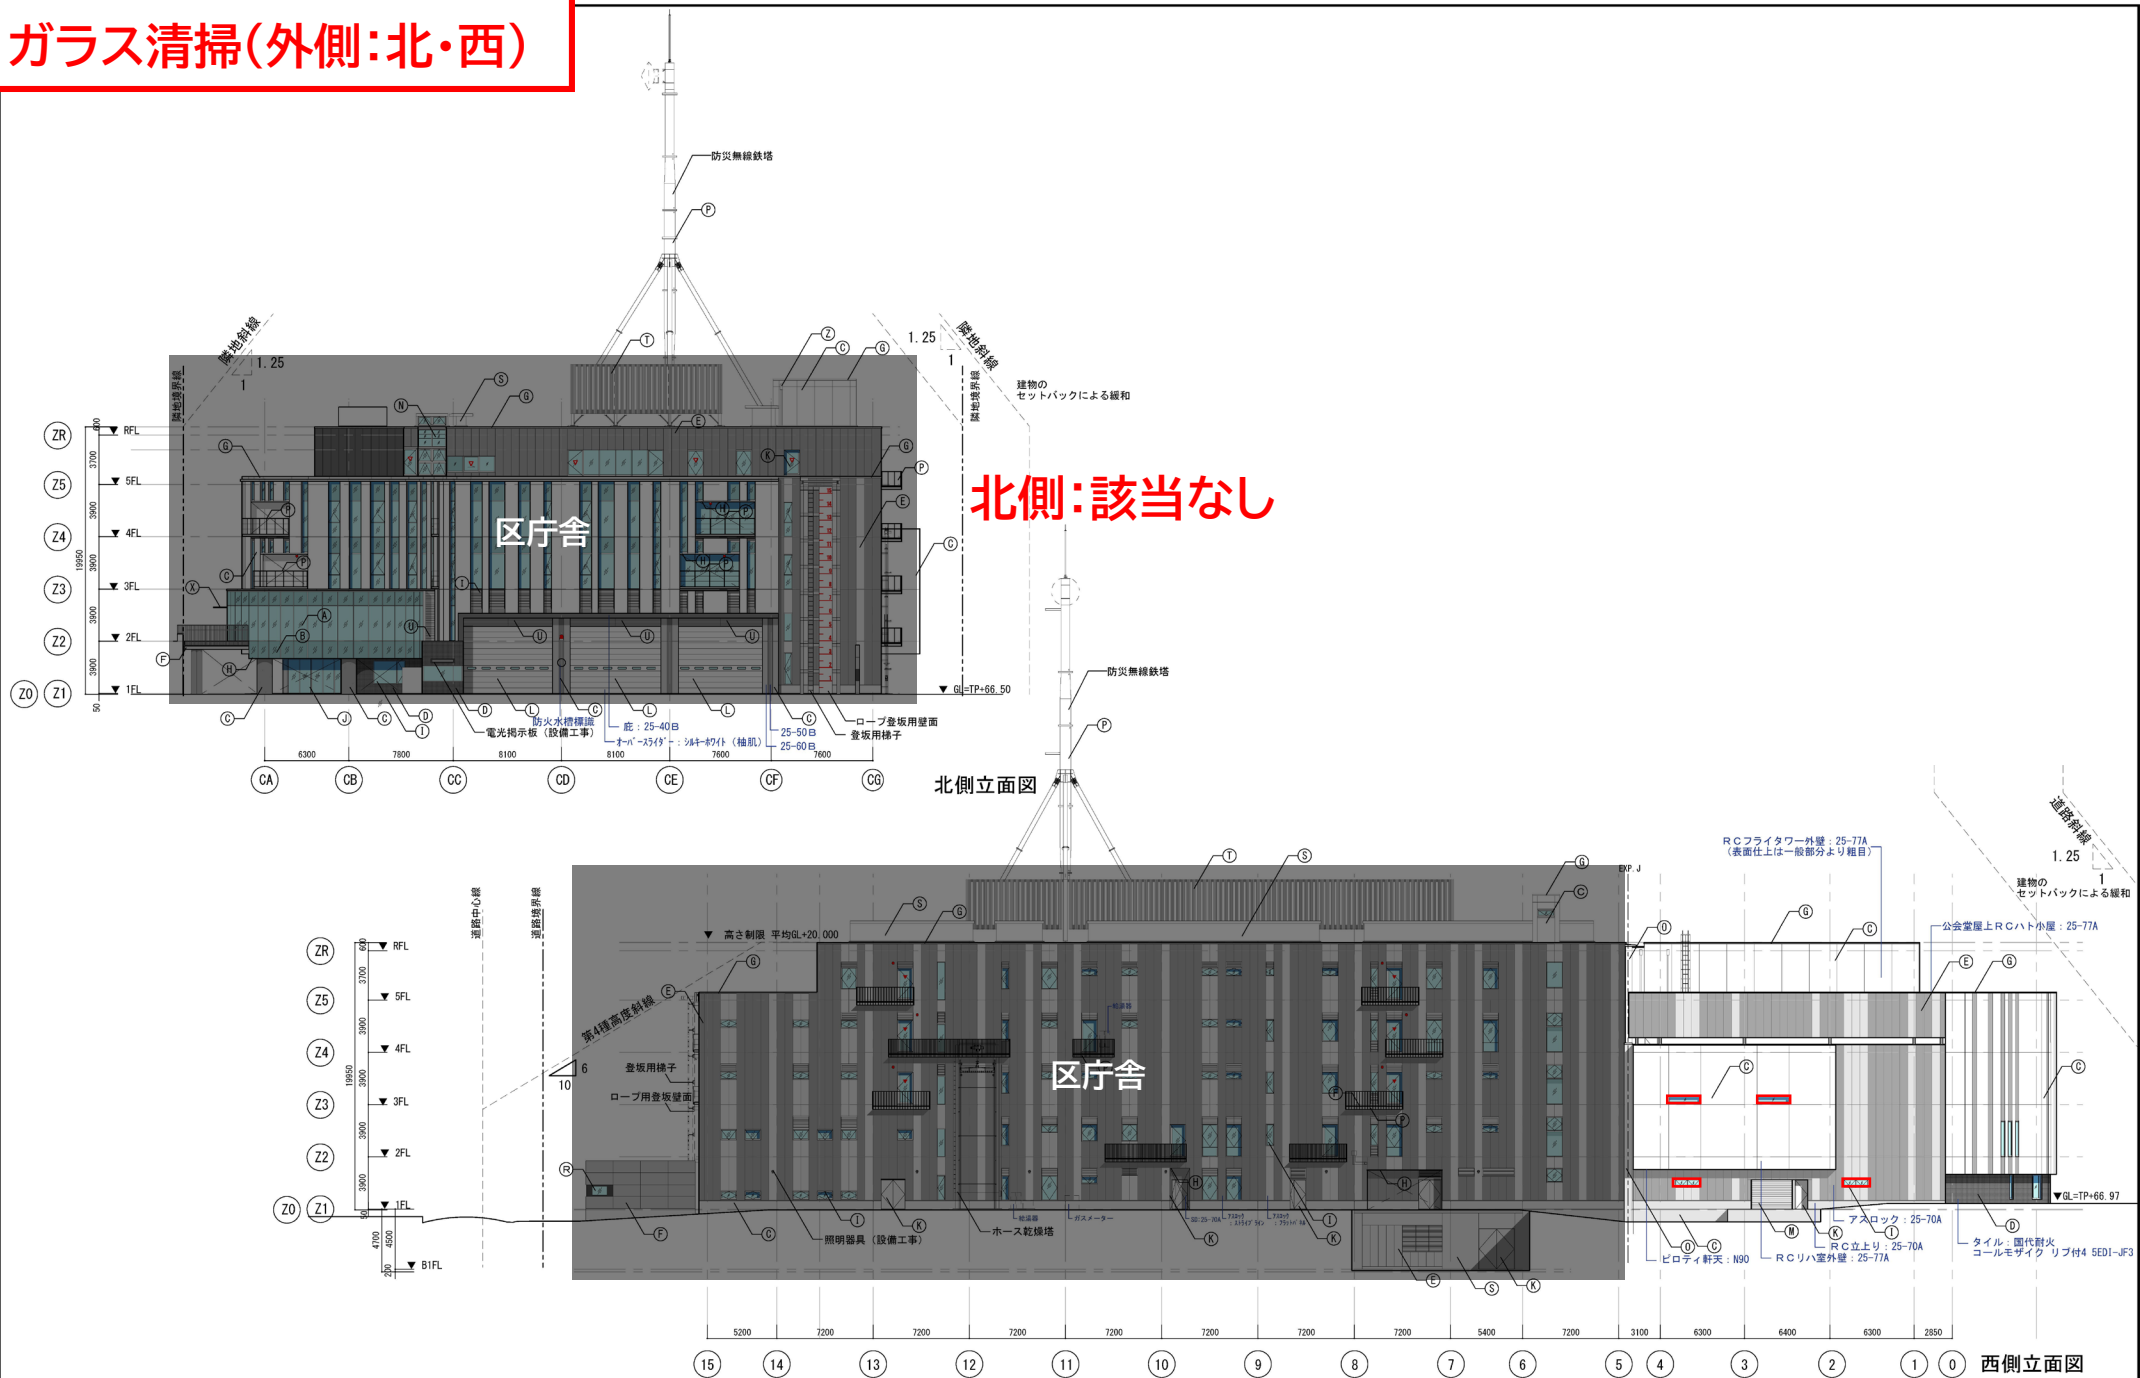

ガラス清掃(内側:1F)

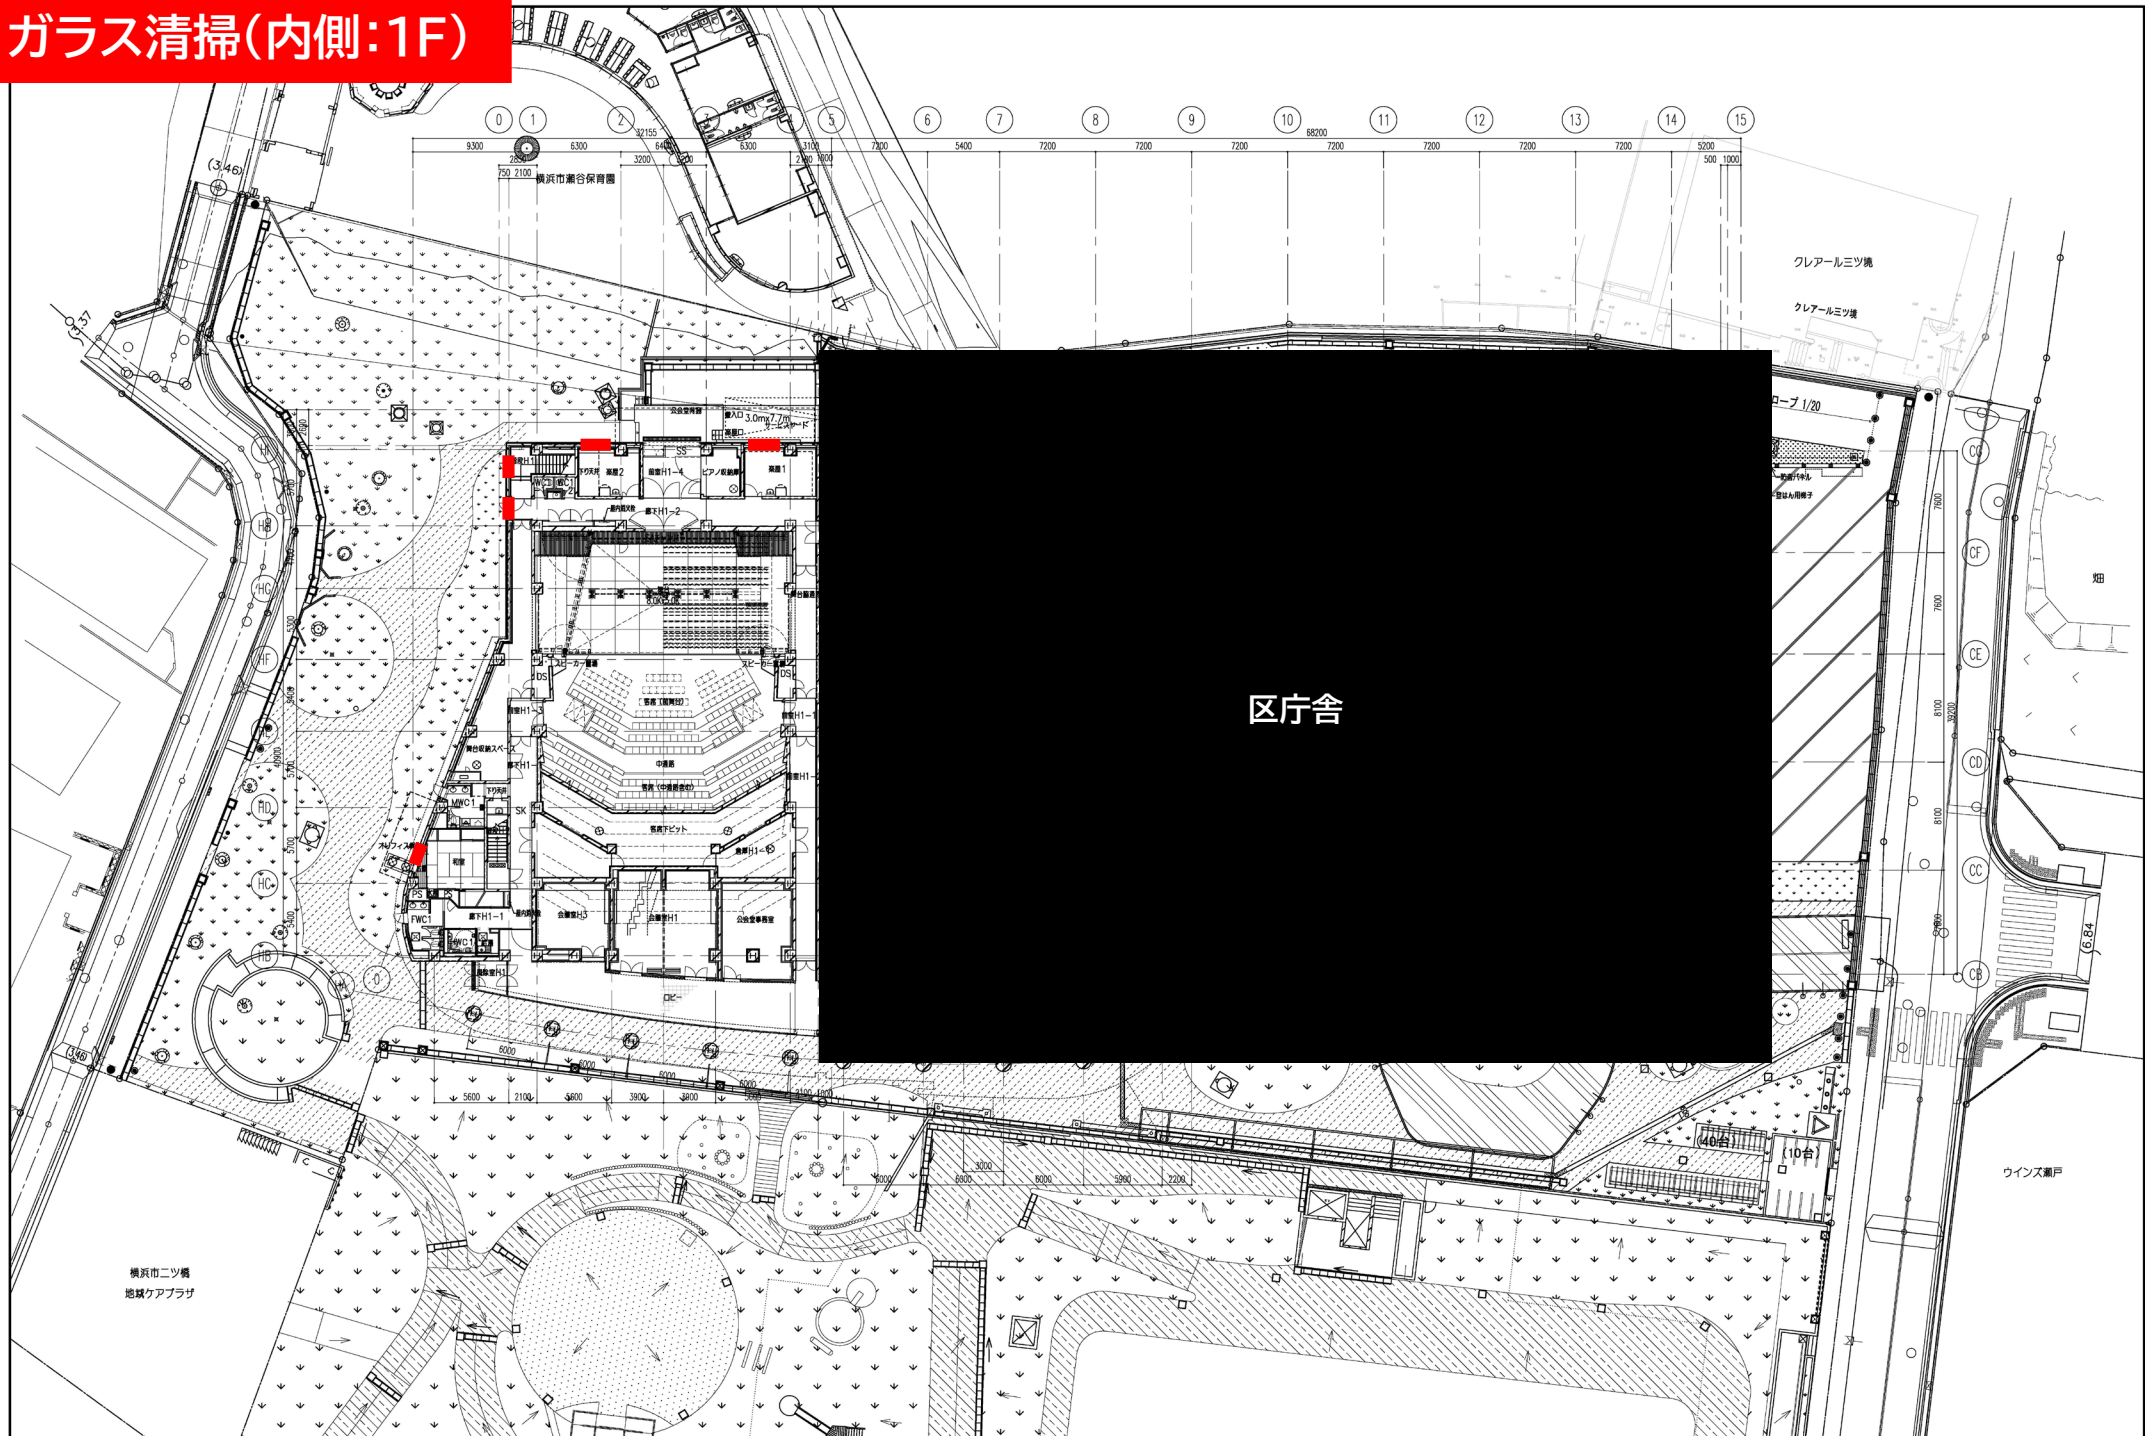

ガラス清掃(内側:2F)

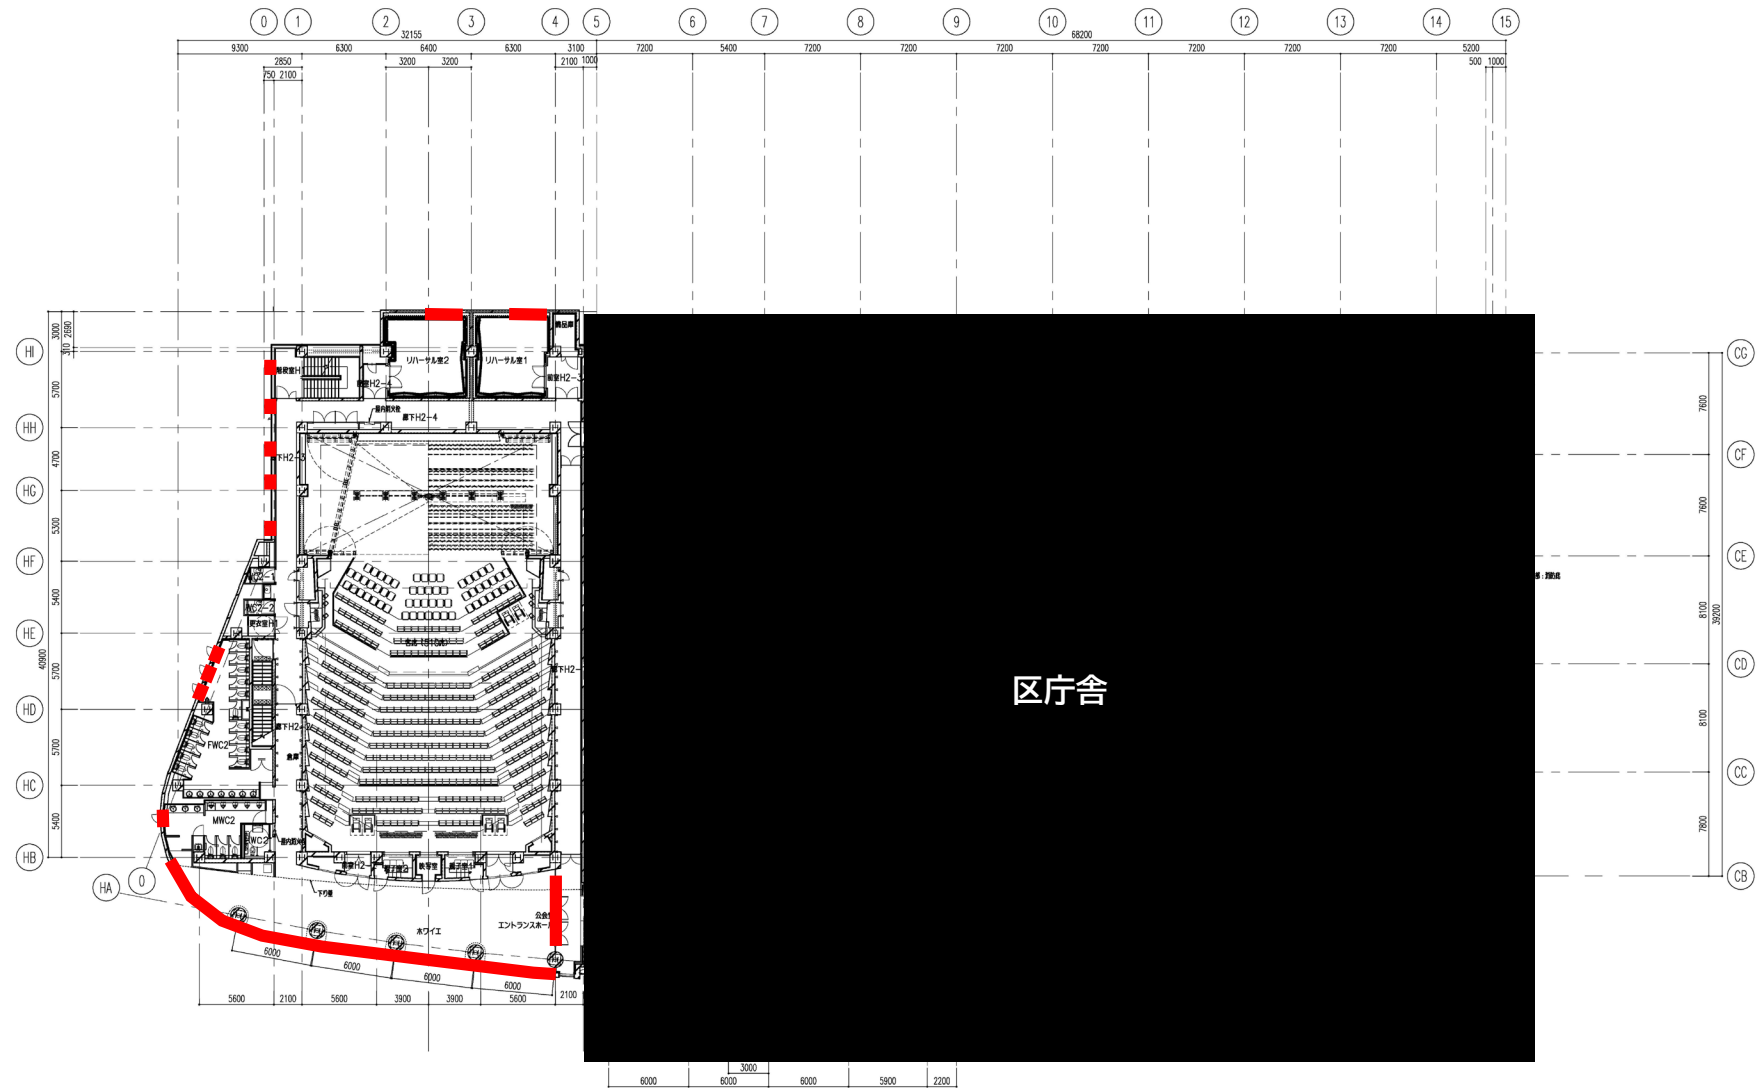

ガラス清掃(内側:3F)

