



仲町台駅周辺の補足事項

新羽荏田線の①付近の対策
・T字の交差点となる為、横断歩道等の設置検討をする。

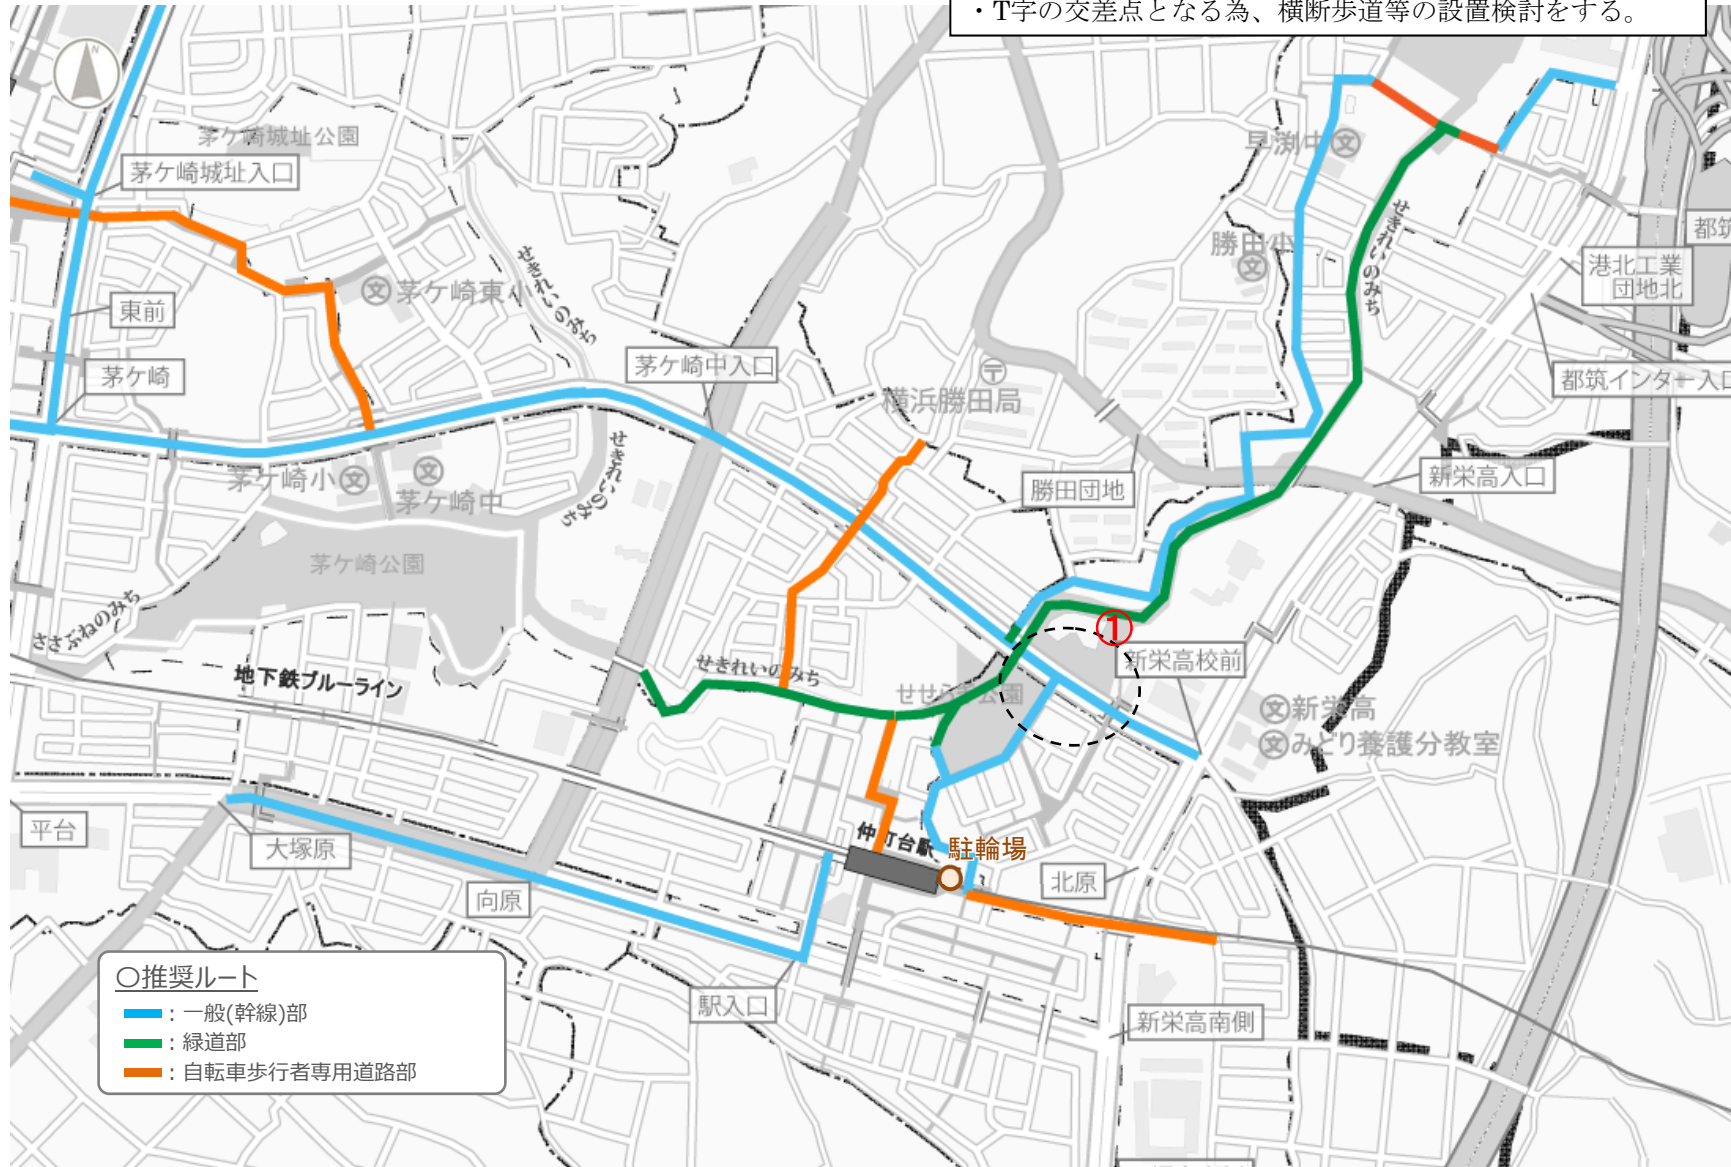

中川駅周辺の補足事項

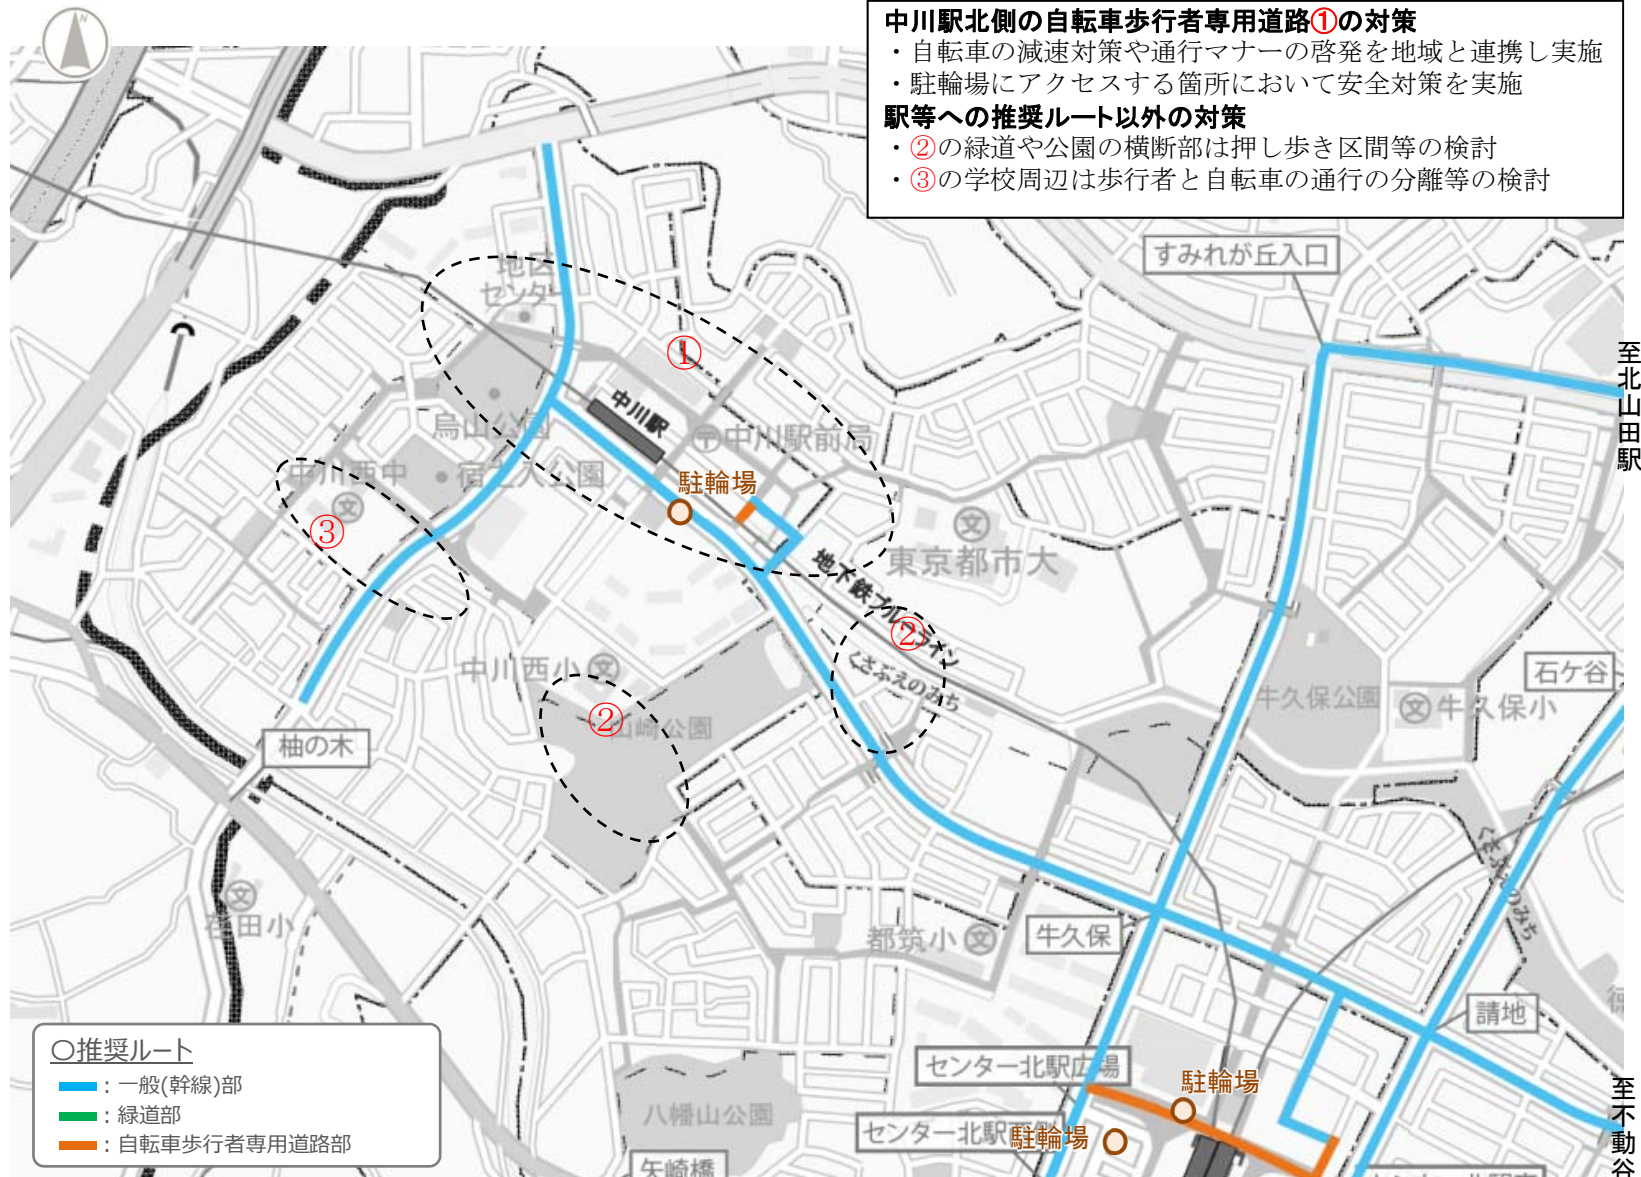

都筑ふれあいの丘駅周辺の補足事項

