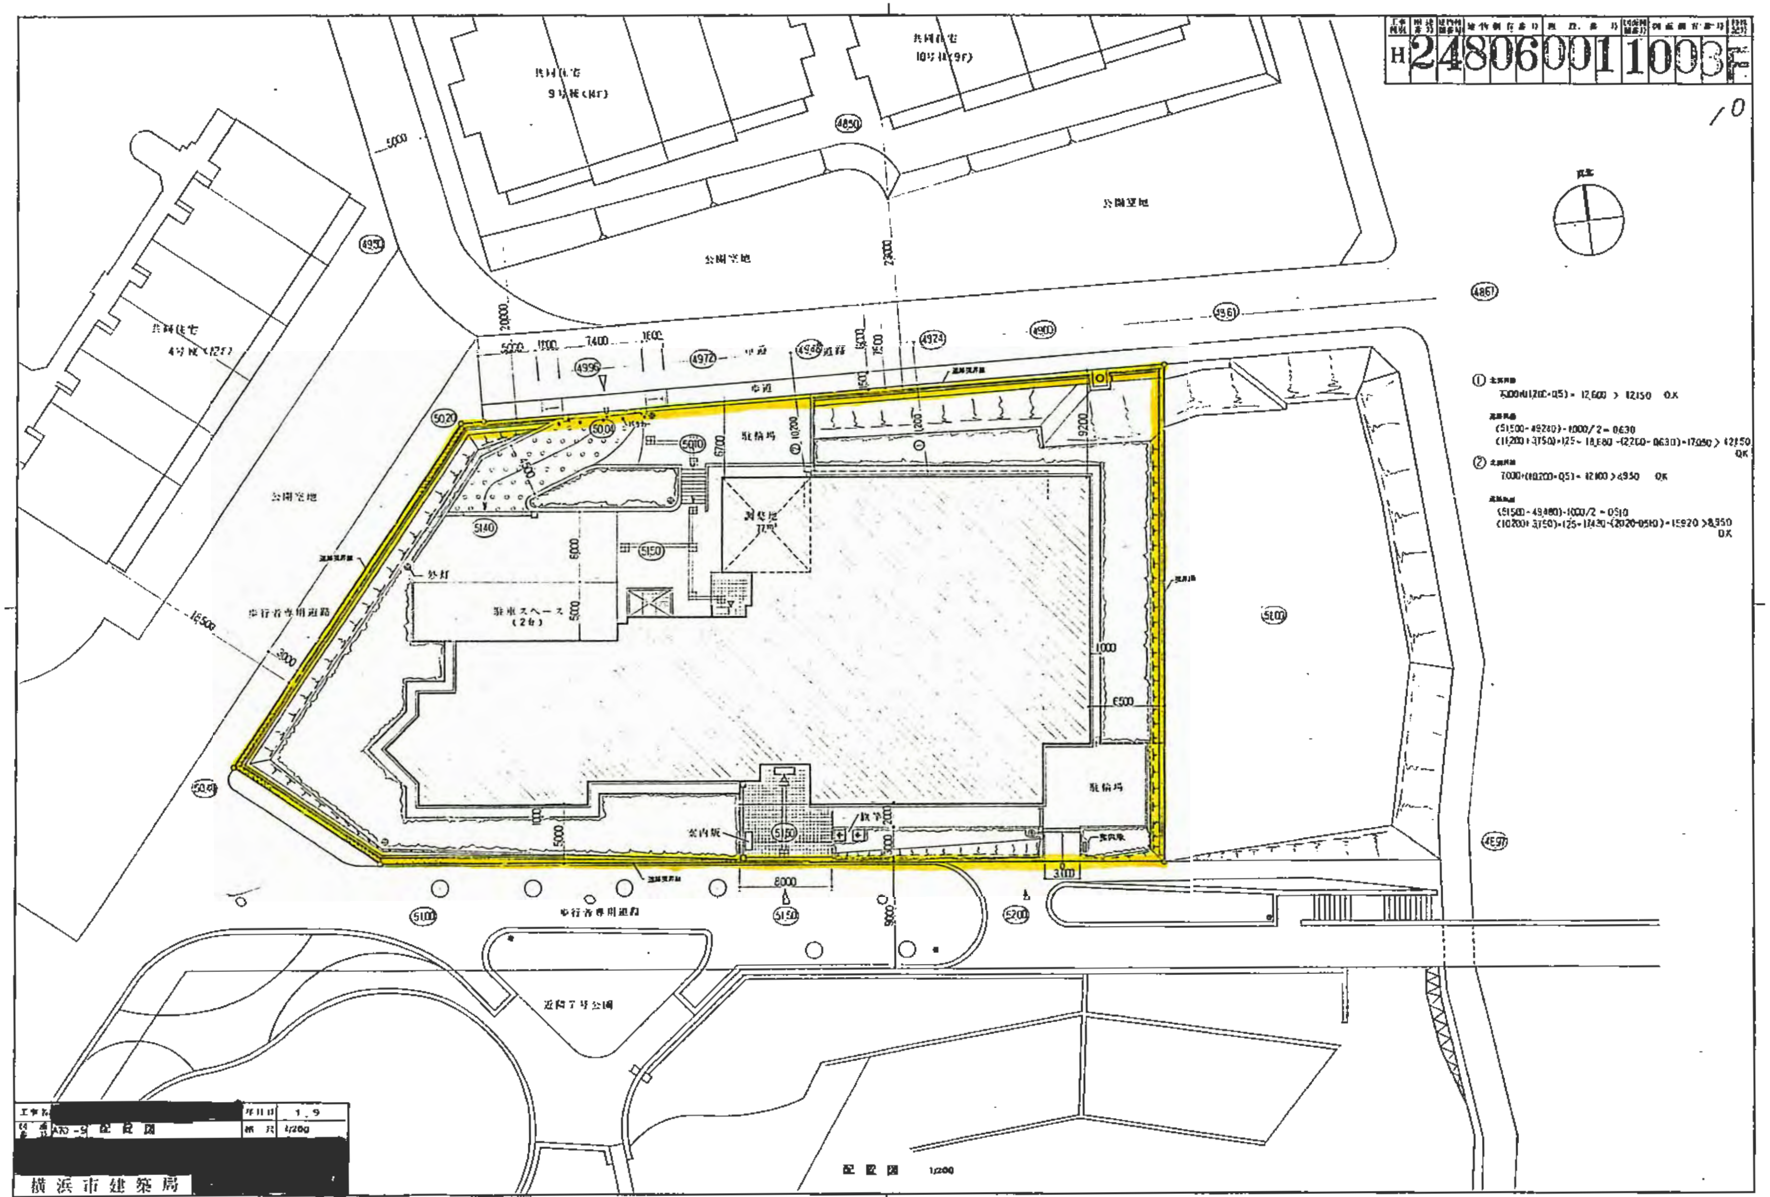
H 2 4 8 0 6 0 0 1 1 0 0 3 F
10
共同住宅 9号棟(8F)
共同住宅 10号棟(9F)
共同住宅 4号棟(12F)
公開空地
歩行者専用道路
駐輪場
駐車スペース (2台)
案内板
近隣7号公園
① 7000+(11200×0.5)= 12,600 > 12,150 OK
(51,500-49,240)-1000/2= 0.630
(11,200+3,750)×1.25= 18,680 -(2,200-0.630)=17,050 > 12,150 OK
② 7000+(10,200×0.5)= 12,100 > 4,950 OK
(51,500-49,480)-1000/2 = 0.510
(10,200+3,750)×1.25=17,430-(2,020-0.510)=15,920 >8,950 OK
配置図 1/200
工事名 [redacted]
年月日 1.9
図面番号 A10-5 配置図
縮尺 1/200
[redacted]
横浜市建築局 [redacted]