別紙4　敷地求積図

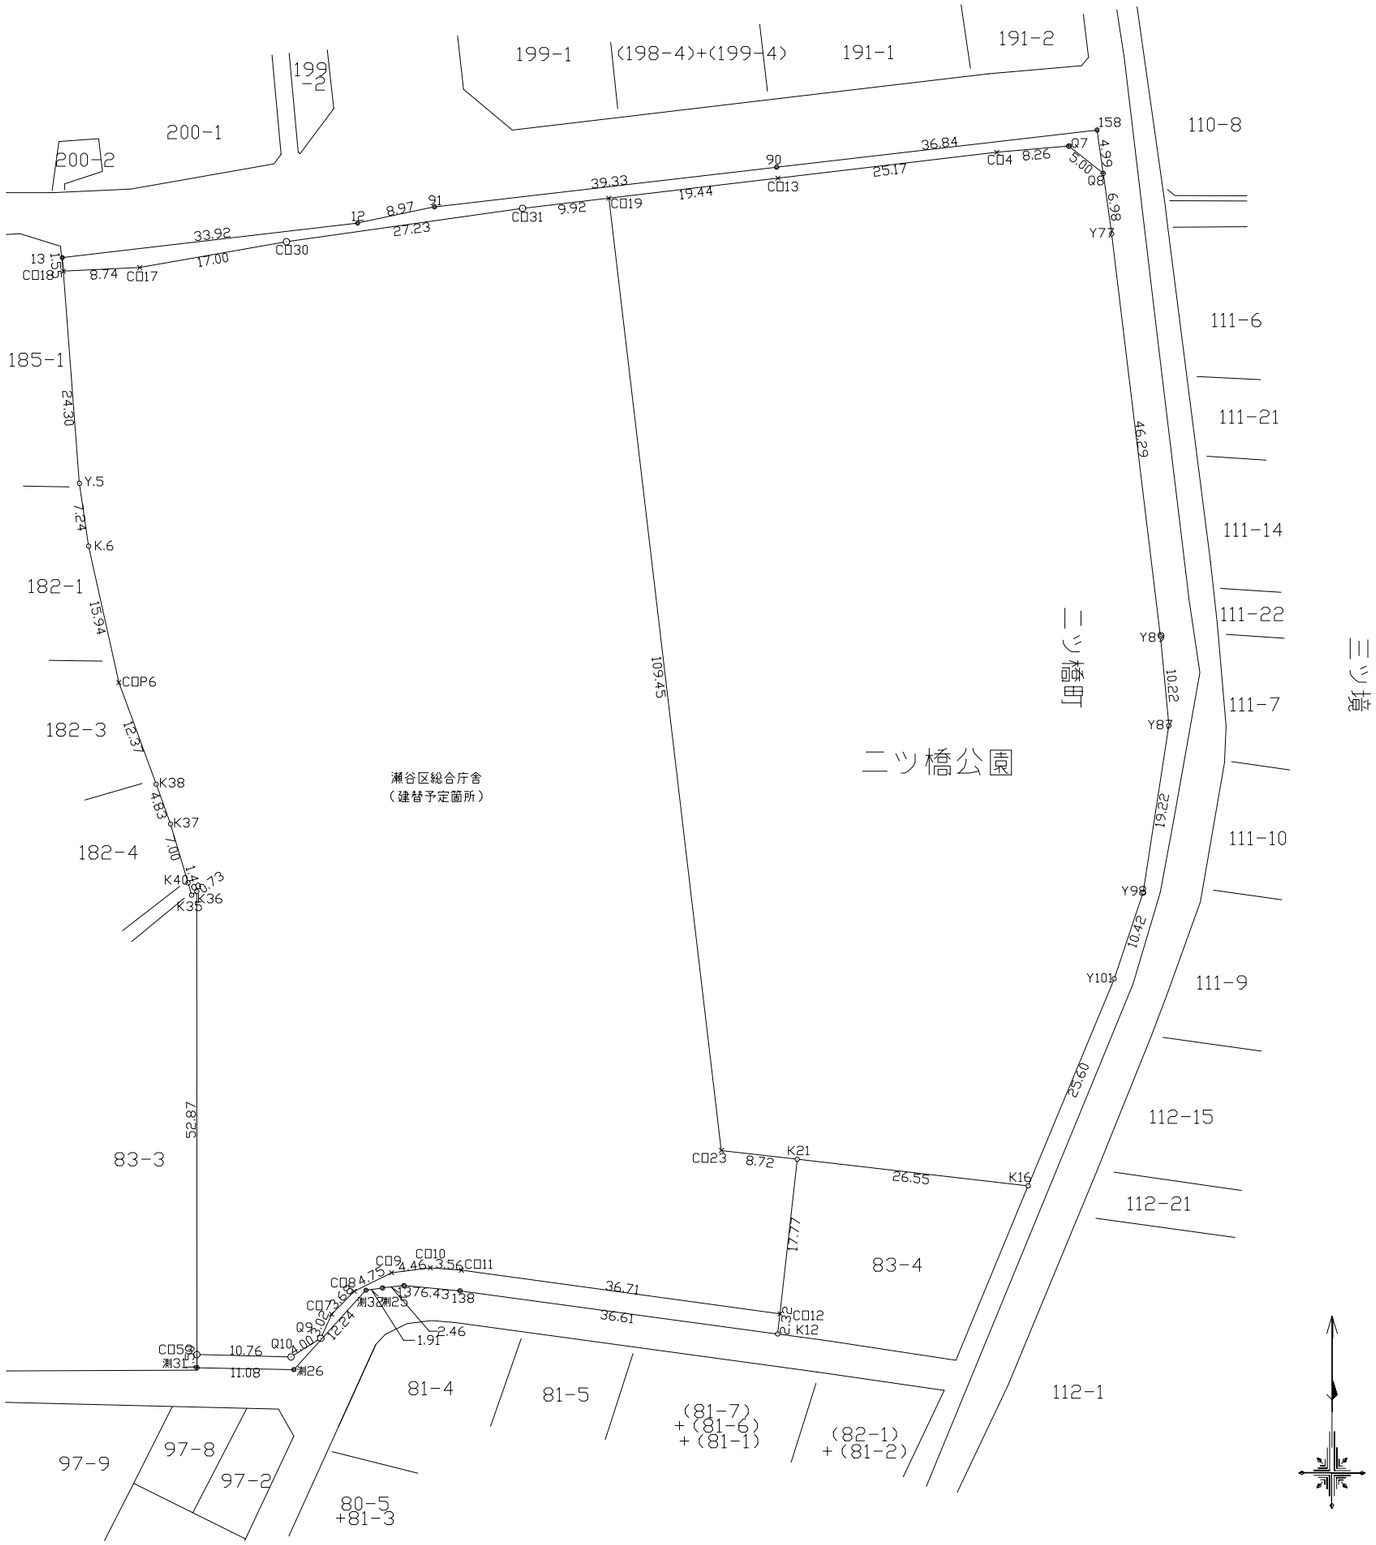

求積表

地　番	二ツ橋公園			
NO	Ｘｎ	Ｙｎ	Ｙｎ+1－Ｙｎ-1	Ｘｎ・（Ｙｎ+1－Ｙｎ-1）
K16	-59236.408	-30286.781	36.196	-2144121.0240
Y101	-59212.767	-30276.959	13.147	-778470.2477
Y98	-59202.888	-30273.634	6.241	-369485.2240
Y87	-59183.894	-30270.718	1.963	-116177.9839
Y89	-59173.716	-30271.671	-6.529	386345.1918
Y77	-59127.762	-30277.247	-6.547	387109.4578
Q8	-59120.848	-30278.218	-4.883	288687.1008
Q7	-59117.734	-30282.130	-12.146	718043.9972
CO4	-59118.449	-30290.364	-33.228	1964387.8234
CO13	-59121.403	-30315.358	-44.300	2619078.1529
CO19	-59123.685	-30334.664	-6.455	381643.3867
CO23	-59232.377	-30321.813	21.509	-1274029.1969
K21	-59233.373	-30313.155	35.032	-2075063.5229
			合　計	-12052.0888
			合　計　面　積	6026.0444
			二ツ橋公園　地　積	6026.04　m2

地　番	瀬谷区総合庁舎			
NO	Ｘｎ	Ｙｎ	Ｙｎ+1－Ｙｎ-1	Ｘｎ・（Ｙｎ+1－Ｙｎ-1）
Y.5	-59156.241	-30395.107	2.893	-171139.0052
K.6	-59163.399	-30394.054	4.502	-266353.6223
COP6	-59178.961	-30390.605	7.711	-456328.9683
K38	-59190.573	-30386.343	5.898	-349105.9996
K37	-59195.114	-30384.707	3.638	-215351.8247
K40	-59201.817	-30382.705	2.415	-142972.3881
K35	-59203.234	-30382.292	1.002	-59321.6405
K36	-59202.810	-30381.703	0.593	-35107.2663
CO53	-59255.683	-30381.699	10.761	-637650.4048
Q10	-59255.957	-30370.942	14.146	-838234.7677
Q9	-59253.832	-30367.553	4.636	-274700.7652
CO7	-59251.080	-30366.306	3.822	-226457.6278
CO8	-59248.454	-30363.731	6.835	-404963.1831
CO9	-59246.344	-30359.471	8.688	-514732.2367
CO10	-59245.783	-30355.043	7.974	-472425.8736
CO11	-59246.064	-30351.497	39.921	-2365162.1209
CO12	-59251.031	-30315.122	38.342	-2271803.0306
K21	-59233.373	-30313.155	-6.691	396330.4987
CO23	-59232.377	-30321.813	-21.509	1274029.1969
CO19	-59123.685	-30334.664	-22.699	1342048.5258
CO31	-59124.850	-30344.512	-36.809	2176326.6037
CO30	-59128.666	-30371.473	-43.709	2584454.8622
CO17	-59131.600	-30388.221	-25.474	1506318.3784
CO18	-59132.015	-30396.947	-6.886	407183.0553
			合　計	-15119.6044
			合　計　面　積	7559.8022
			地　積	7559.80　m2

地　番	①			
NO	Ｘｎ	Ｙｎ	Ｙｎ+1－Ｙｎ-1	Ｘｎ・（Ｙｎ+1－Ｙｎ-1）
158	-59115.909	-30278.911	-37.289	2204373.1307
90	-59120.150	-30315.507	-75.660	4473030.5490
91	-59124.676	-30354.571	-47.833	2828110.6271
12	-59126.532	-30363.340	-42.493	2512463.7243
13	-59130.473	-30397.064	-33.607	1987197.8061
CO18	-59132.015	-30396.947	8.843	-522904.4086
CO17	-59131.600	-30388.221	25.474	-1506318.3784
CO30	-59128.666	-30371.473	43.709	-2584454.8622
CO31	-59124.850	-30344.512	36.809	-2176326.6037
CO19	-59123.685	-30334.664	29.154	-1723691.9125
CO13	-59121.403	-30315.358	44.300	-2619078.1529
CO4	-59118.449	-30290.364	33.228	-1964387.8234
Q7	-59117.734	-30282.130	12.146	-718043.9972
Q8	-59120.848	-30278.218	3.219	-190310.0097
			合　計	-340.3114
			合　計　面　積	170.1557
			①　地　積	170.15　m2

地　番	②			
NO	Ｘｎ	Ｙｎ	Ｙｎ+1－Ｙｎ-1	Ｘｎ・（Ｙｎ+1－Ｙｎ-1）
測31	-59257.178	-30381.699	11.080	-656569.5322
測26	-59257.399	-30370.619	19.309	-1144201.1173
測32	-59248.341	-30362.390	10.116	-599356.2176
測25	-59248.079	-30360.503	4.335	-256840.4225
137	-59247.812	-30358.055	8.851	-524402.3840
138	-59248.410	-30351.652	42.676	-2528485.1452
K12	-59253.339	-30315.379	36.530	-2164524.4737
CO12	-59251.031	-30315.122	-36.118	2140028.7377
CO11	-59246.064	-30351.497	-39.921	2365162.1209
CO10	-59245.783	-30355.043	-7.974	472425.8736
CO9	-59246.344	-30359.471	-8.688	514732.2367
CO8	-59248.454	-30363.731	-6.835	404963.1831
CO7	-59251.080	-30366.306	-3.822	226457.6278
Q9	-59253.832	-30367.553	-4.636	274700.7652
Q10	-59255.957	-30370.942	-14.146	838234.7677
CO53	-59255.683	-30381.699	-10.757	637413.3820
			合　計	-260.5978
			合　計　面　積	130.2989
			②　地　積	130.29　m2

図面の名称	求　積　図
所在	横浜市瀬谷区二ッ橋町二丁目
縮尺	S=1/700
番号	
作成年月日	平成18年6月