平成28年度交差点交通量調査報告書

整理NO.	28	交差点名	東神奈川駅前 [R001-02]	調査年月日	平成28年11月22日(火)	天候	晴れ
		所在地	神奈川区東神奈川1丁目	調査時間帯	7:00～19:00(12時間合計)		

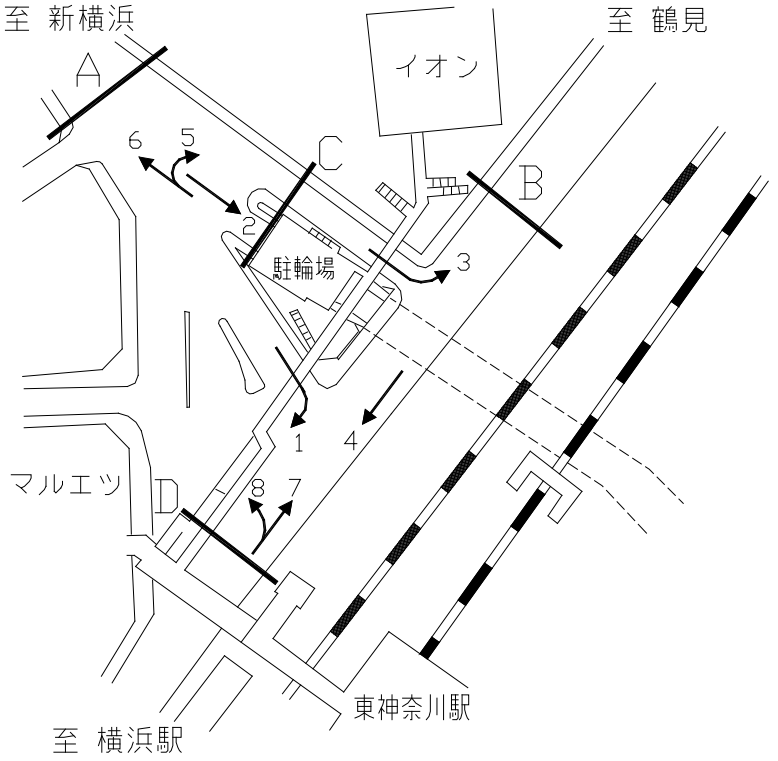

方向別交通量集計表

断面	方向	二輪車	乗用車	バス	小型貨物車	大型貨物車	大型計	小型計	合計
A	1	215	1,878	188	682	367	555	2,560	3,115
	2	600	3,647	35	1,507	213	248	5,154	5,402
	3	218	787	2	204	62	64	991	1,055
	計	1,033	6,312	225	2,393	642	867	8,705	9,572
B	4	795	6,183	112	2,427	595	707	8,610	9,317
	計	795	6,183	112	2,427	595	707	8,610	9,317

断面	方向	二輪車	乗用車	バス	小型貨物車	大型貨物車	大型計	小型計	合計
C	5	22	224	0	58	8	8	282	290
	6	332	2,991	16	1,211	369	385	4,202	4,587
	計	354	3,215	16	1,269	377	393	4,484	4,877
D	7	748	5,666	105	2,026	722	827	7,692	8,519
	8	121	1,100	194	352	346	540	1,452	1,992
	計	869	6,766	299	2,378	1,068	1,367	9,144	10,511