



二次節点標

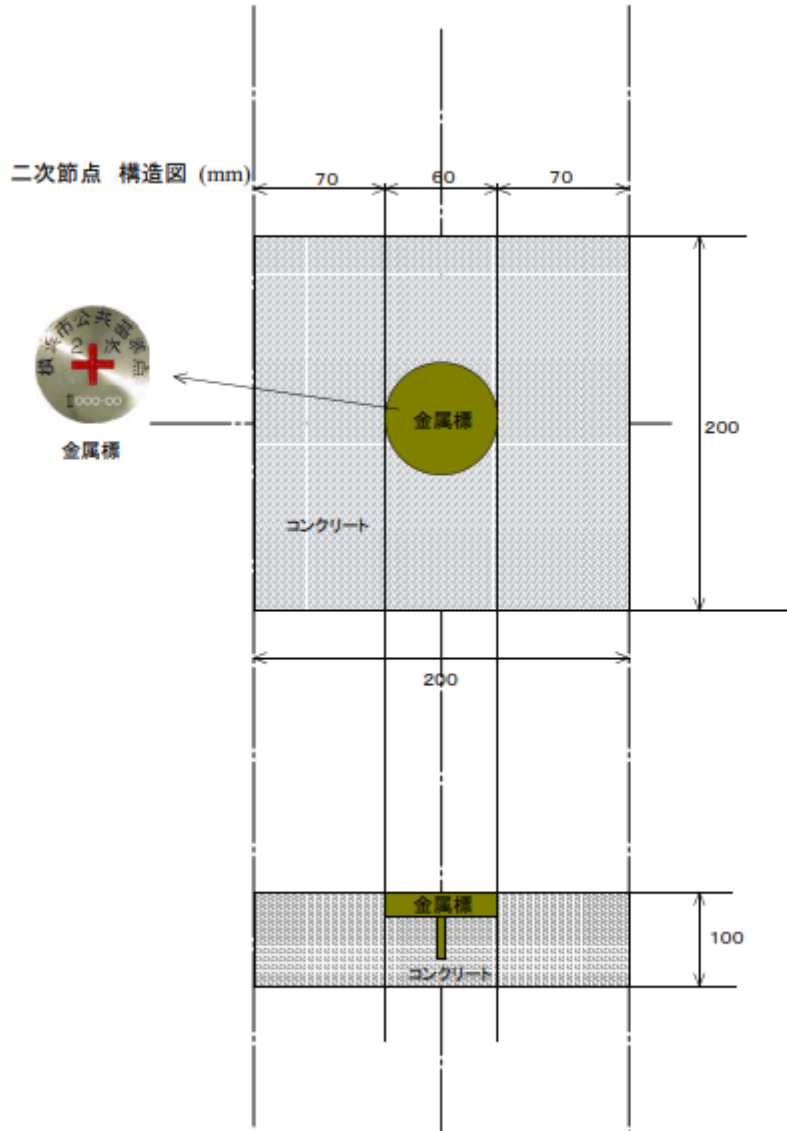

二次節点 構造図 (mm)

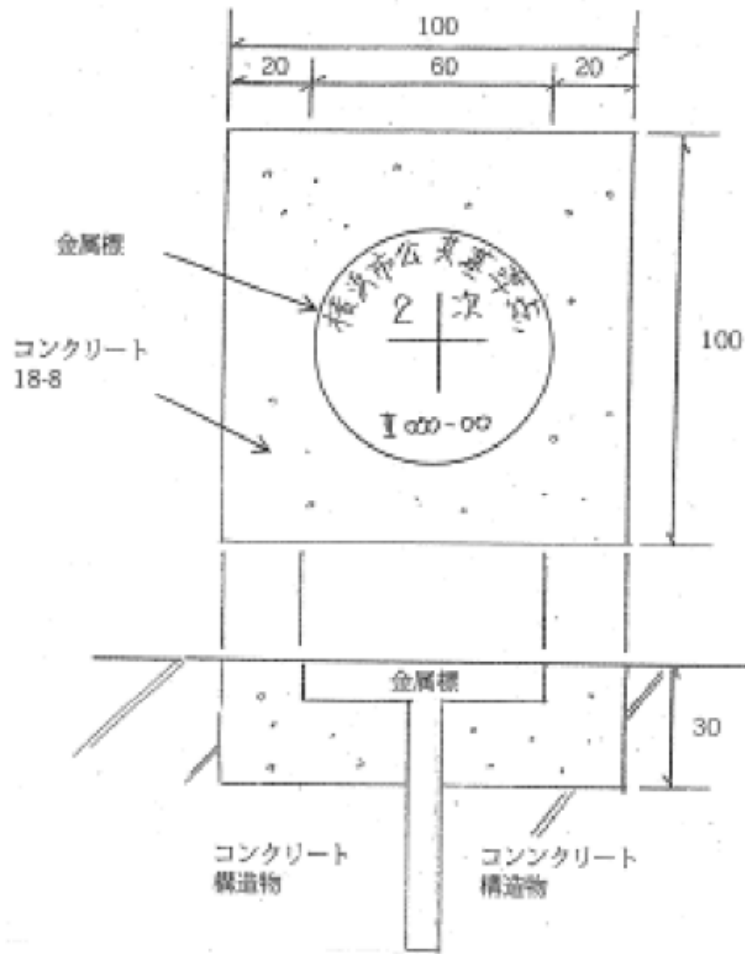

コンクリート部