

市道長津田第296号線 交通安全事業

歩道の整備
横浜市道路局

路線概要

市道長津田第296号線は、長津田駅南口入口交差点を起点として長津田小学校をとおり国道246号までを結ぶ主要な生活道路です。この内、かねてよりご要望を頂いておりました一部区間について、北側の歩道を拡幅し、歩行者の安全を確保します。


事業概要

区間: 緑区長津田5丁目2番地
 延長: 約110m
 幅員: 11m~13.5m
 歩道: 北側 4m~8m
 車線: 2車線
 事業期間: 平成24年度~平成28年度(予定)

整備目的


○ 歩行者安全性の向上
 本路線は、横浜市立長津田小学校の通学路となっておりますが、現状では、北側に幅1mの歩道しか設置されていません。
 そのため、通勤・通学時間帯には、学校へ向かう児童と駅へ向かう人々が交錯し、歩道をはみ出て、通行しております。
 そこで、現在の北側の歩道を拡幅する事で歩行空間を確保し、歩行者の安全性の向上を図ります。

整備箇所

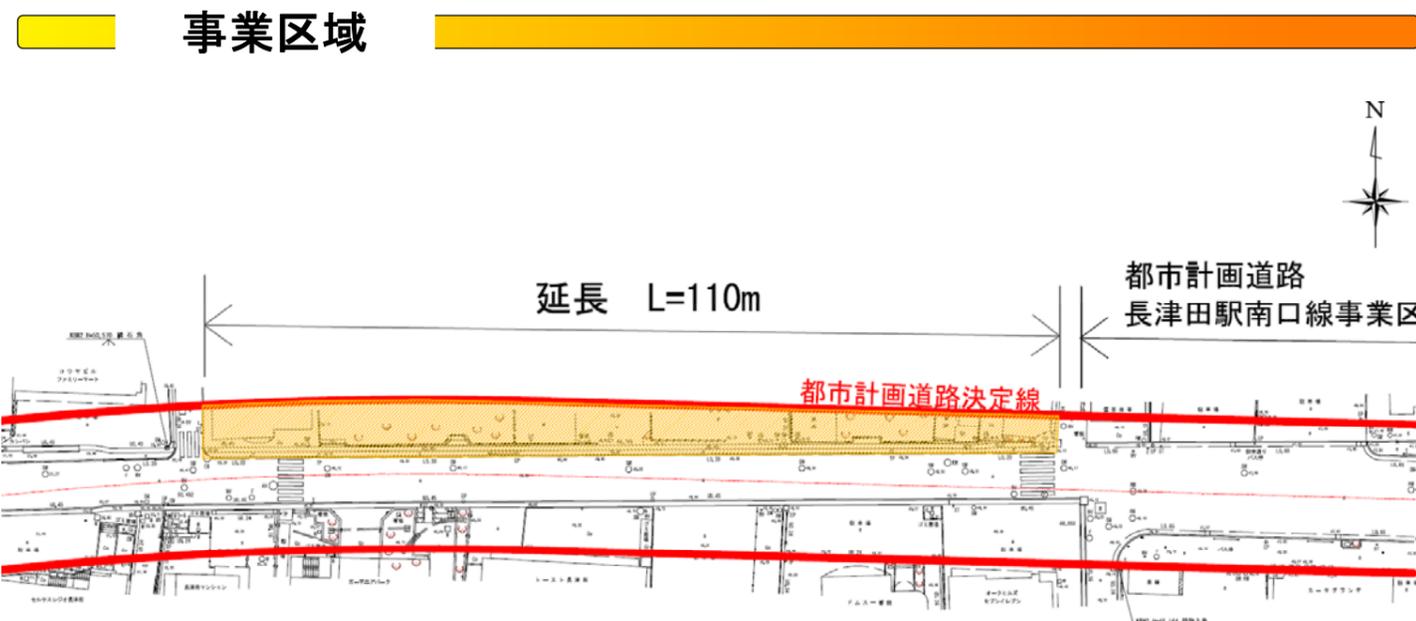

標準断面図

(イメージ図)

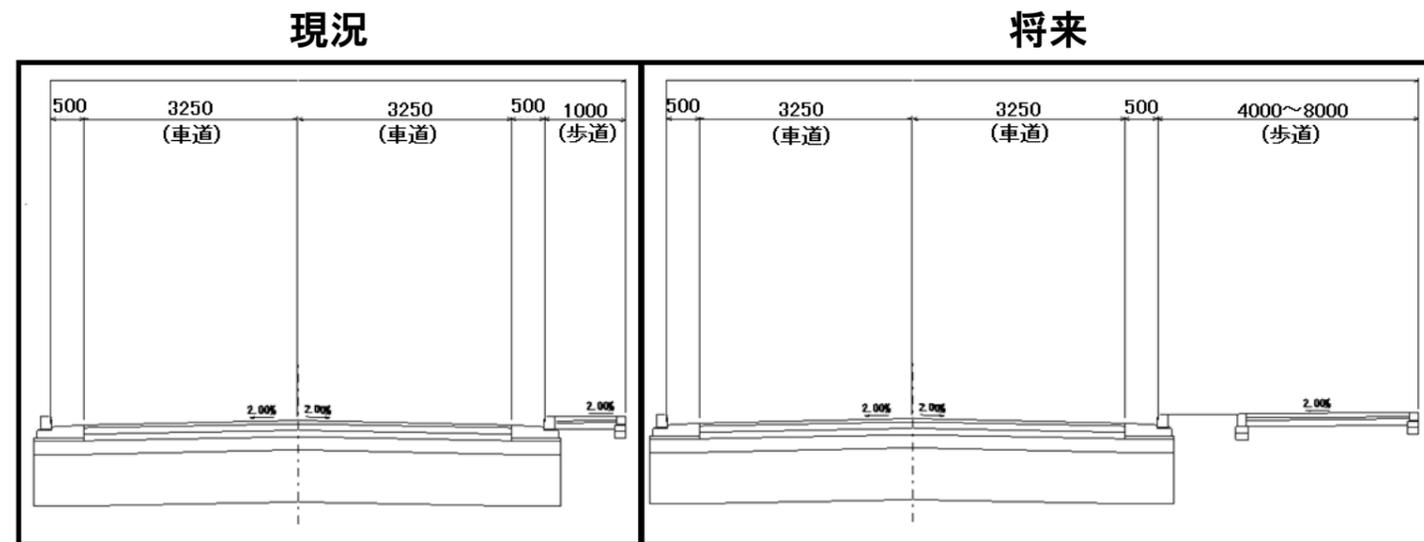

MEMO

問い合わせ先

横浜市道路局建設部建設課

〒231-0017 横浜市中区港町1-1(横浜関内ビル6階)

TEL 045-671-3526 FAX 045-663-8993

平成23年12月作成