

相模鉄道本線(星川駅~天王町駅)の 連続立体交差事業及び関連道路事業

天王町駅の完成イメージ



星川駅の完成イメージ



事業のあらまし

星川・天王町駅周辺は、保土ヶ谷区の中心部として位置づけられており、業務、商業、文化、交流、行政機能等が複合した、つながりのある一体的なまちとすることを将来の目標としています。

しかし、区を横断する相模鉄道本線により、地域の分断や踏切遮断による慢性的な交通渋滞が生じています。

相模鉄道本線(星川駅～天王町駅)連続立体交差事業は、天王町駅付近から横浜新道付近にかけて鉄道を高架化することにより、同区間の踏切9箇所のうち7箇所を立体交差化、2箇所を廃止(内1箇所は廃止済)することで、地域交通の円滑化及び、地域の一体化による生活環境の向上や踏切事故の解消を図る事業です。


また、連続立体交差事業による鉄道の高架化とあわせ、星川駅南口交通広場や周辺の道路についても、沿線の街づくりの一環として整備を進めます。

主な経緯と今後の予定

- 着工準備採択年度 平成13年度
- 都市計画決定 平成14年6月5日
- 都市計画事業認可 平成14年9月13日
- 完成予定 平成33年度(予定)

事業の概要

- 区間 天王町駅付近～星川駅付近
(保土ヶ谷区 保土ヶ谷区)
(西久保町 ～ 星川3丁目)
- 延長 約1.9km
- 構造形式 高架方式
- 駅施設 天王町駅、星川駅
・ホーム延長 各210m
・ホーム幅員 約2m～約10m
- 踏切除却数 9箇所

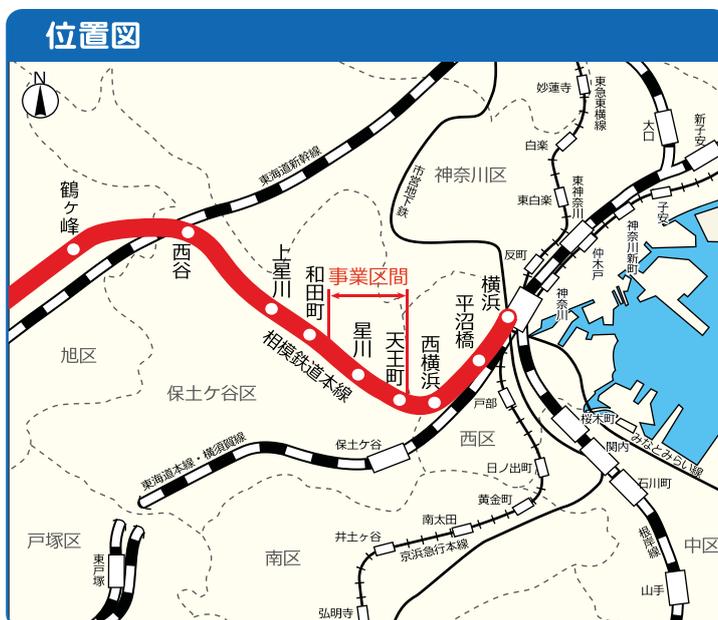

事業の効果

交通の円滑化

- 踏切の除却により交通渋滞が解消されます。

安全性の向上

- 道路と鉄道の安全性の向上や緊急時の活動等の迅速化が図られます。


地域の発展

- 鉄道で分断されていた地域の一体化が図られ、均衡ある発展に大きく寄与します。

利便性の向上

- 高架下空間の有効的な利用と駅周辺の道路整備により利便性が向上します。

連続立体交差事業周辺図

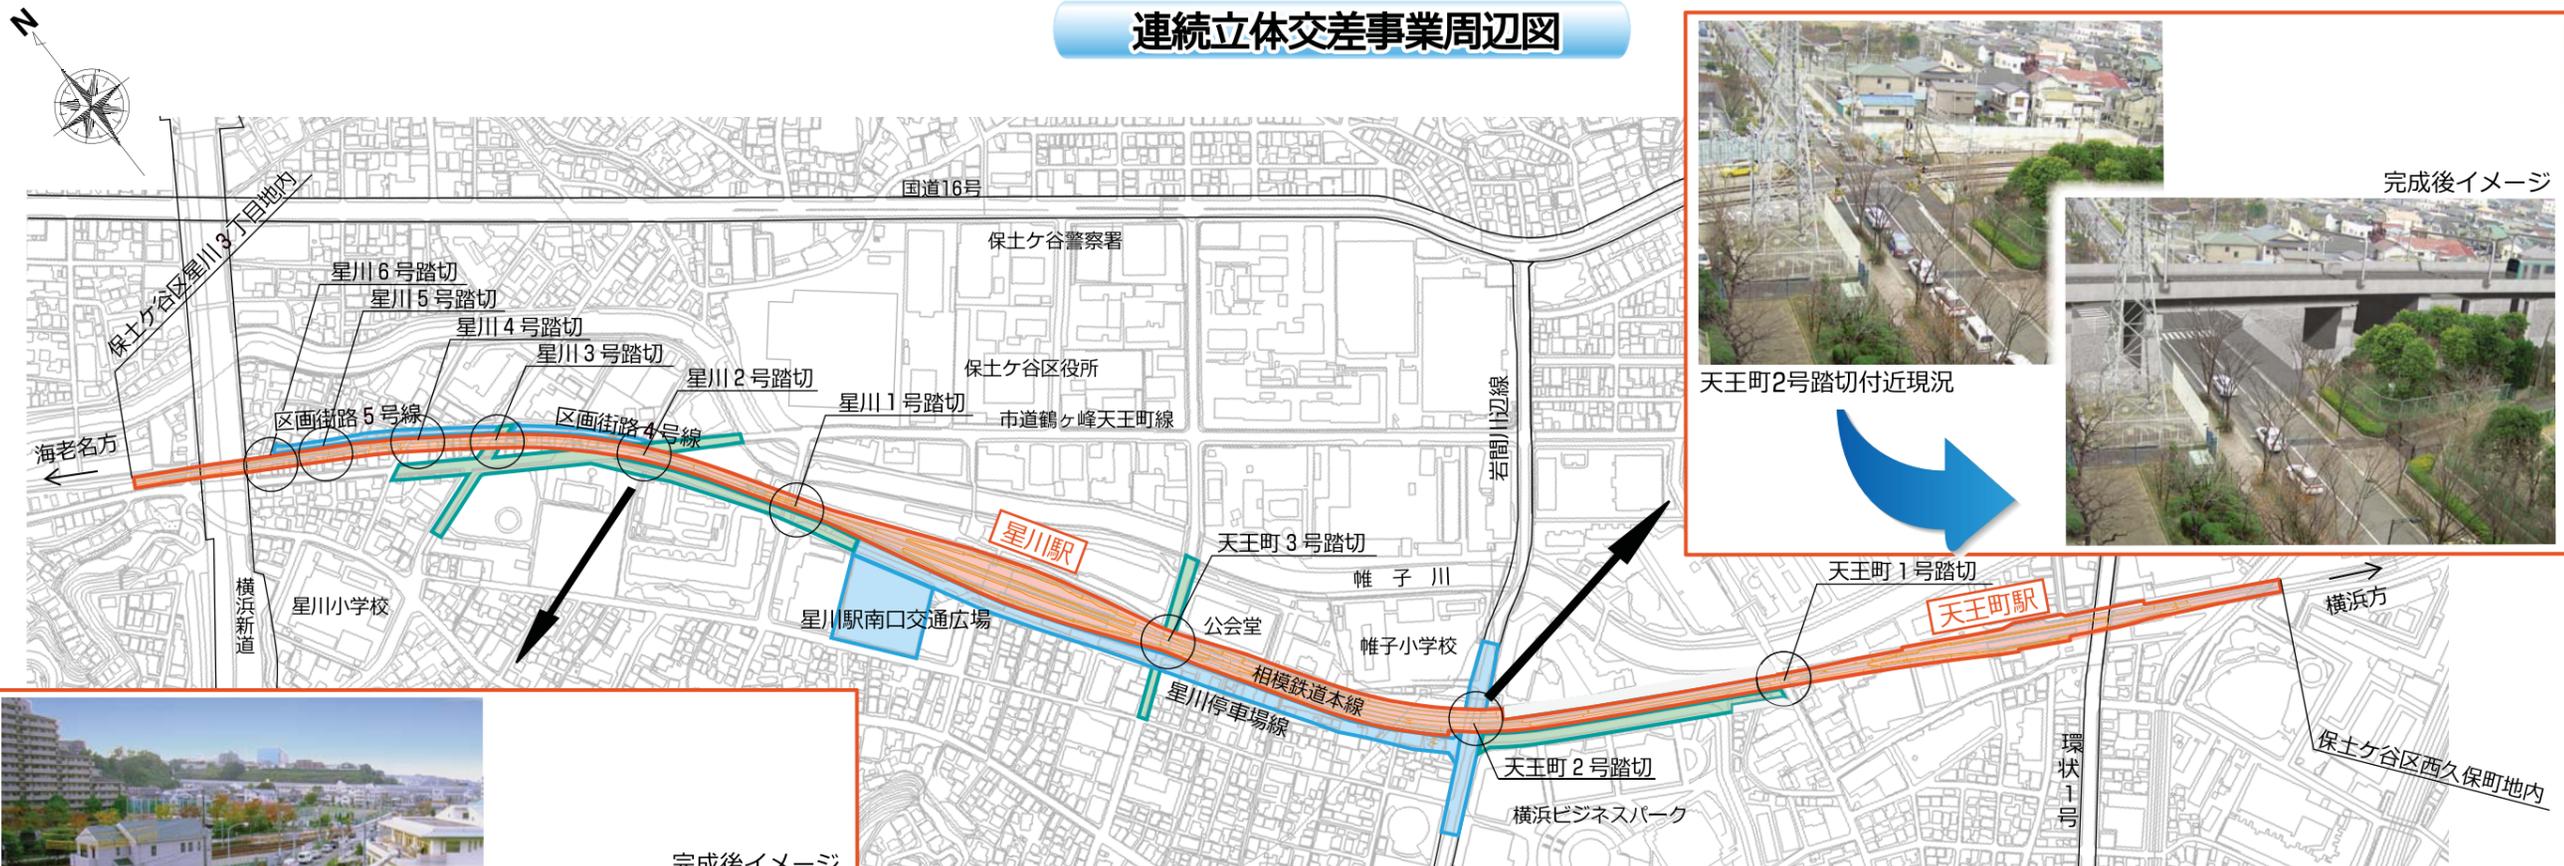

新設,改良される主な関連道路


路線名	計画幅員	備考
都市計画道路 岩間川辺線	15m	道路改良
都市計画道路 星川停車場線	12m	新設
都市計画道路 区画街路4,5号	6m	新設
市道鶴ヶ峰天王町線	13m	道路改良

都市計画道路に合わせて,交通広場も併設されます。



- 凡例
- 都市計画道路整備区間 (Blue line)
 - 都市高速鉄道相模鉄道本線 (Red line)
 - 周辺道路整備区間 (Green line)
 - 都市計画道路未整備区間 (Black line)


計画縦断図

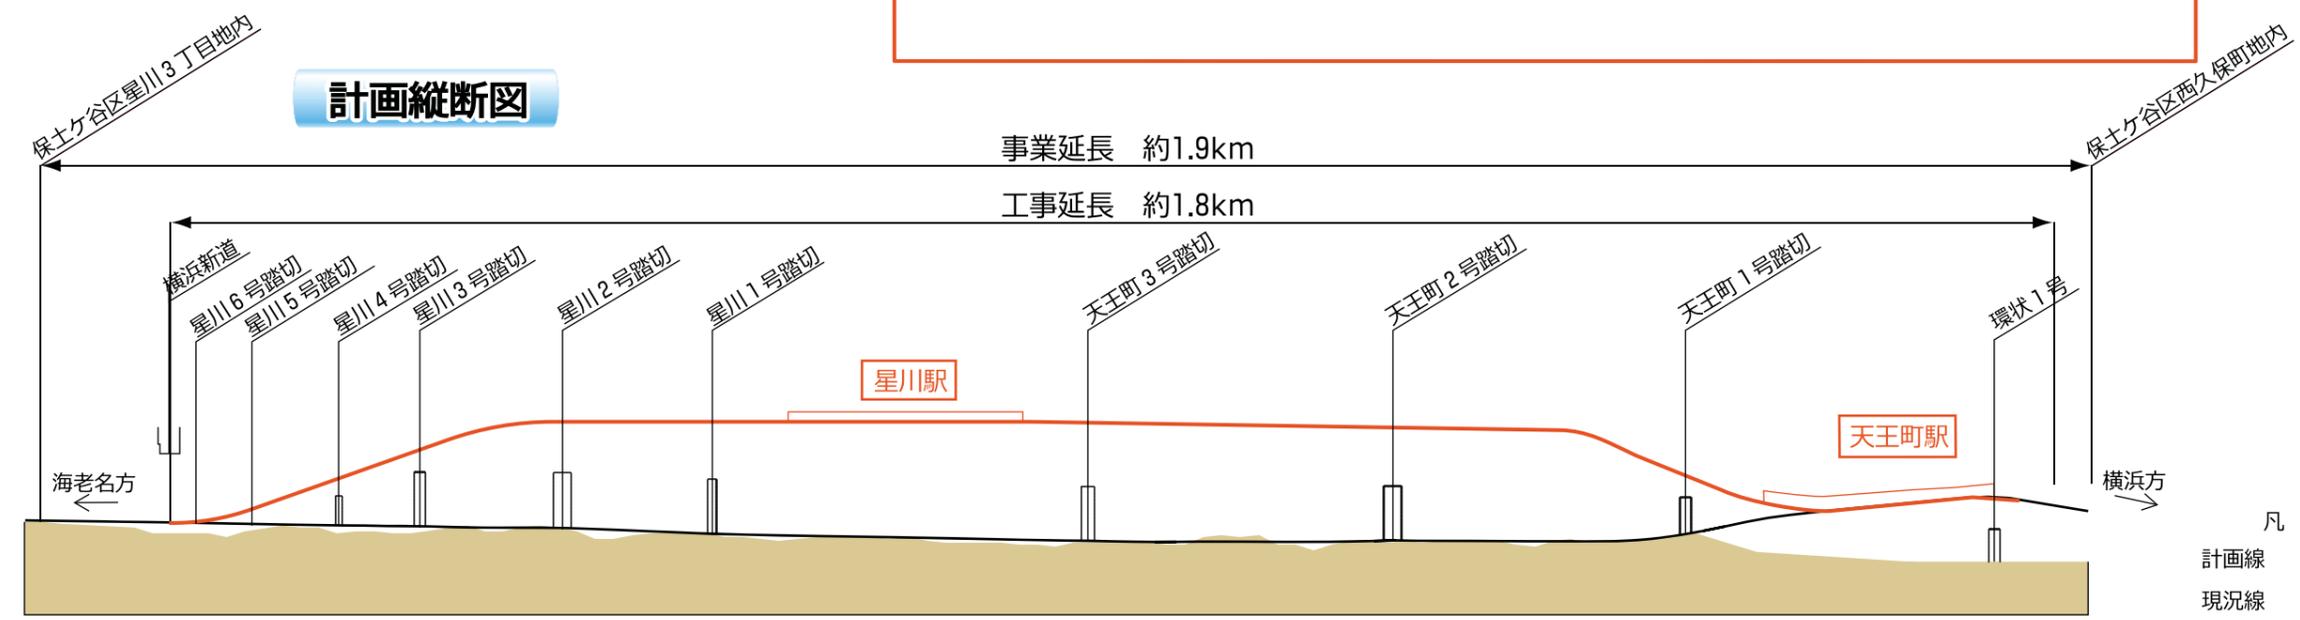


施工順序図

星川駅部


1.仮線切替

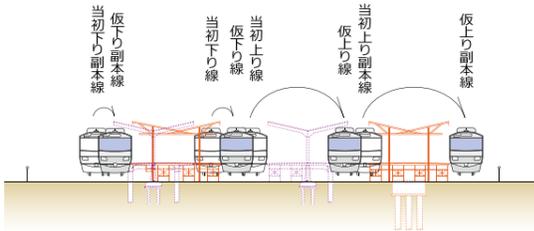

2.計画下り線切替

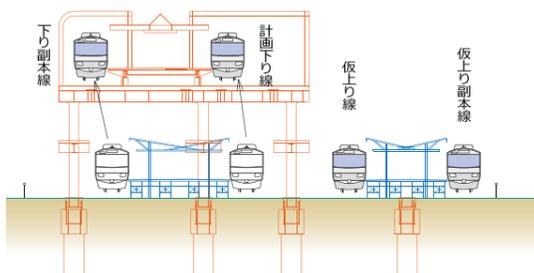


3.完成

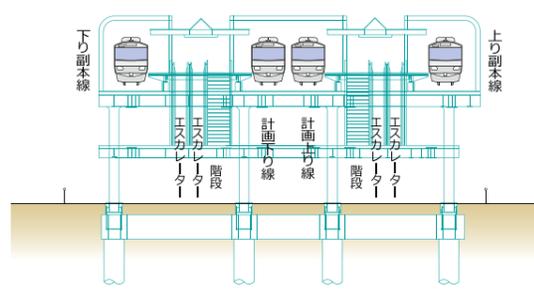


標準部


1.仮線切替

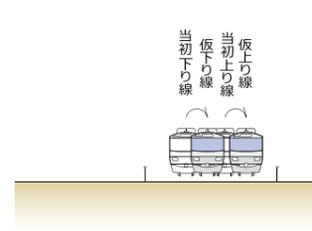

2.計画下り線切替

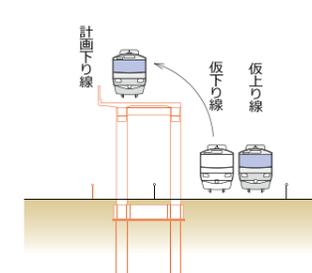

3.完成

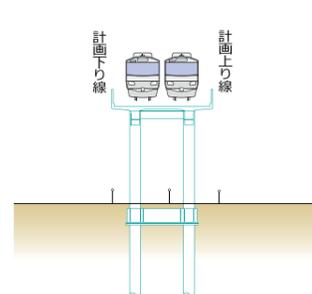


※高さ表示は各駅の代表的な断面の高さを示しています。


関連道路事業

連続立体交差事業による鉄道の高架化にあわせて道路の新設や改良を行います。


都市計画道路 星川停車場線

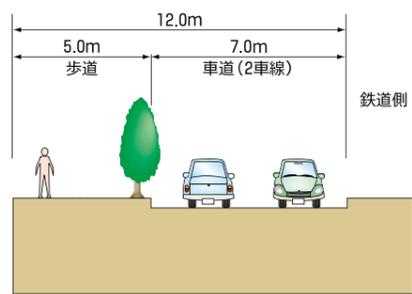

都市計画道路 岩間川辺線 (横浜ビジネスパーク〜国道16号)

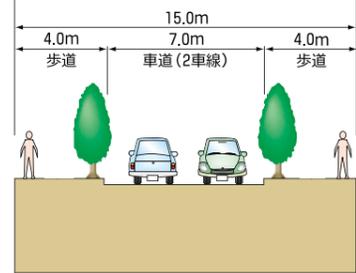

都市計画道路 区画街路4号線・5号線(幅員6m)

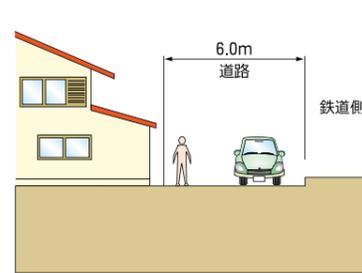

立体交差事業とは

「踏切がなくなれば・・・」と思われたことはありませんか？
朝夕の通勤・通学時、踏切待ち時間が長すぎる・・・。
駅はすぐそこなのに、道路は大渋滞！
連続立体交差事業は、このような不満を解消することができる事業です。
まちの中にある鉄道が、踏切による渋滞を引き起こす

ばかりでなく、まちを分断し、均衡のとれた発展を阻害することが多く見られます。

「連続立体交差事業」は、そうした鉄道を高架化あるいは地下化することで多くの踏切をなくし、交通を円滑に流すとともに、まちの一体化を図ることができる事業です。



お問い合わせ先

横浜市道路局 建設部 建設課 (鉄道交差調整担当)

〒231-0017 横浜市中区港町1-1 TEL 045-671-2792
FAX 045-651-6527

相模鉄道株式会社 星川・天王町駅付近連続立体交差工事事務所
〒240-0006 横浜市保土ヶ谷区星川2-4 TEL 045-335-6733
FAX 045-335-6735

「連続立体交差事業」は、横浜市の都市計画事業として施行するものです。



編集・発行
横浜市道路局 建設部 建設課 (鉄道交差調整担当)
〒231-0017 横浜市中区港町 1-1
TEL 045-671-2792 FAX 045-651-6527

平成 27 年 6 月発行 (平成30年3月修正)
このリーフレットに記載されている計画図やイメージ図は、変更されることがあります。