


台町地区確定図索引

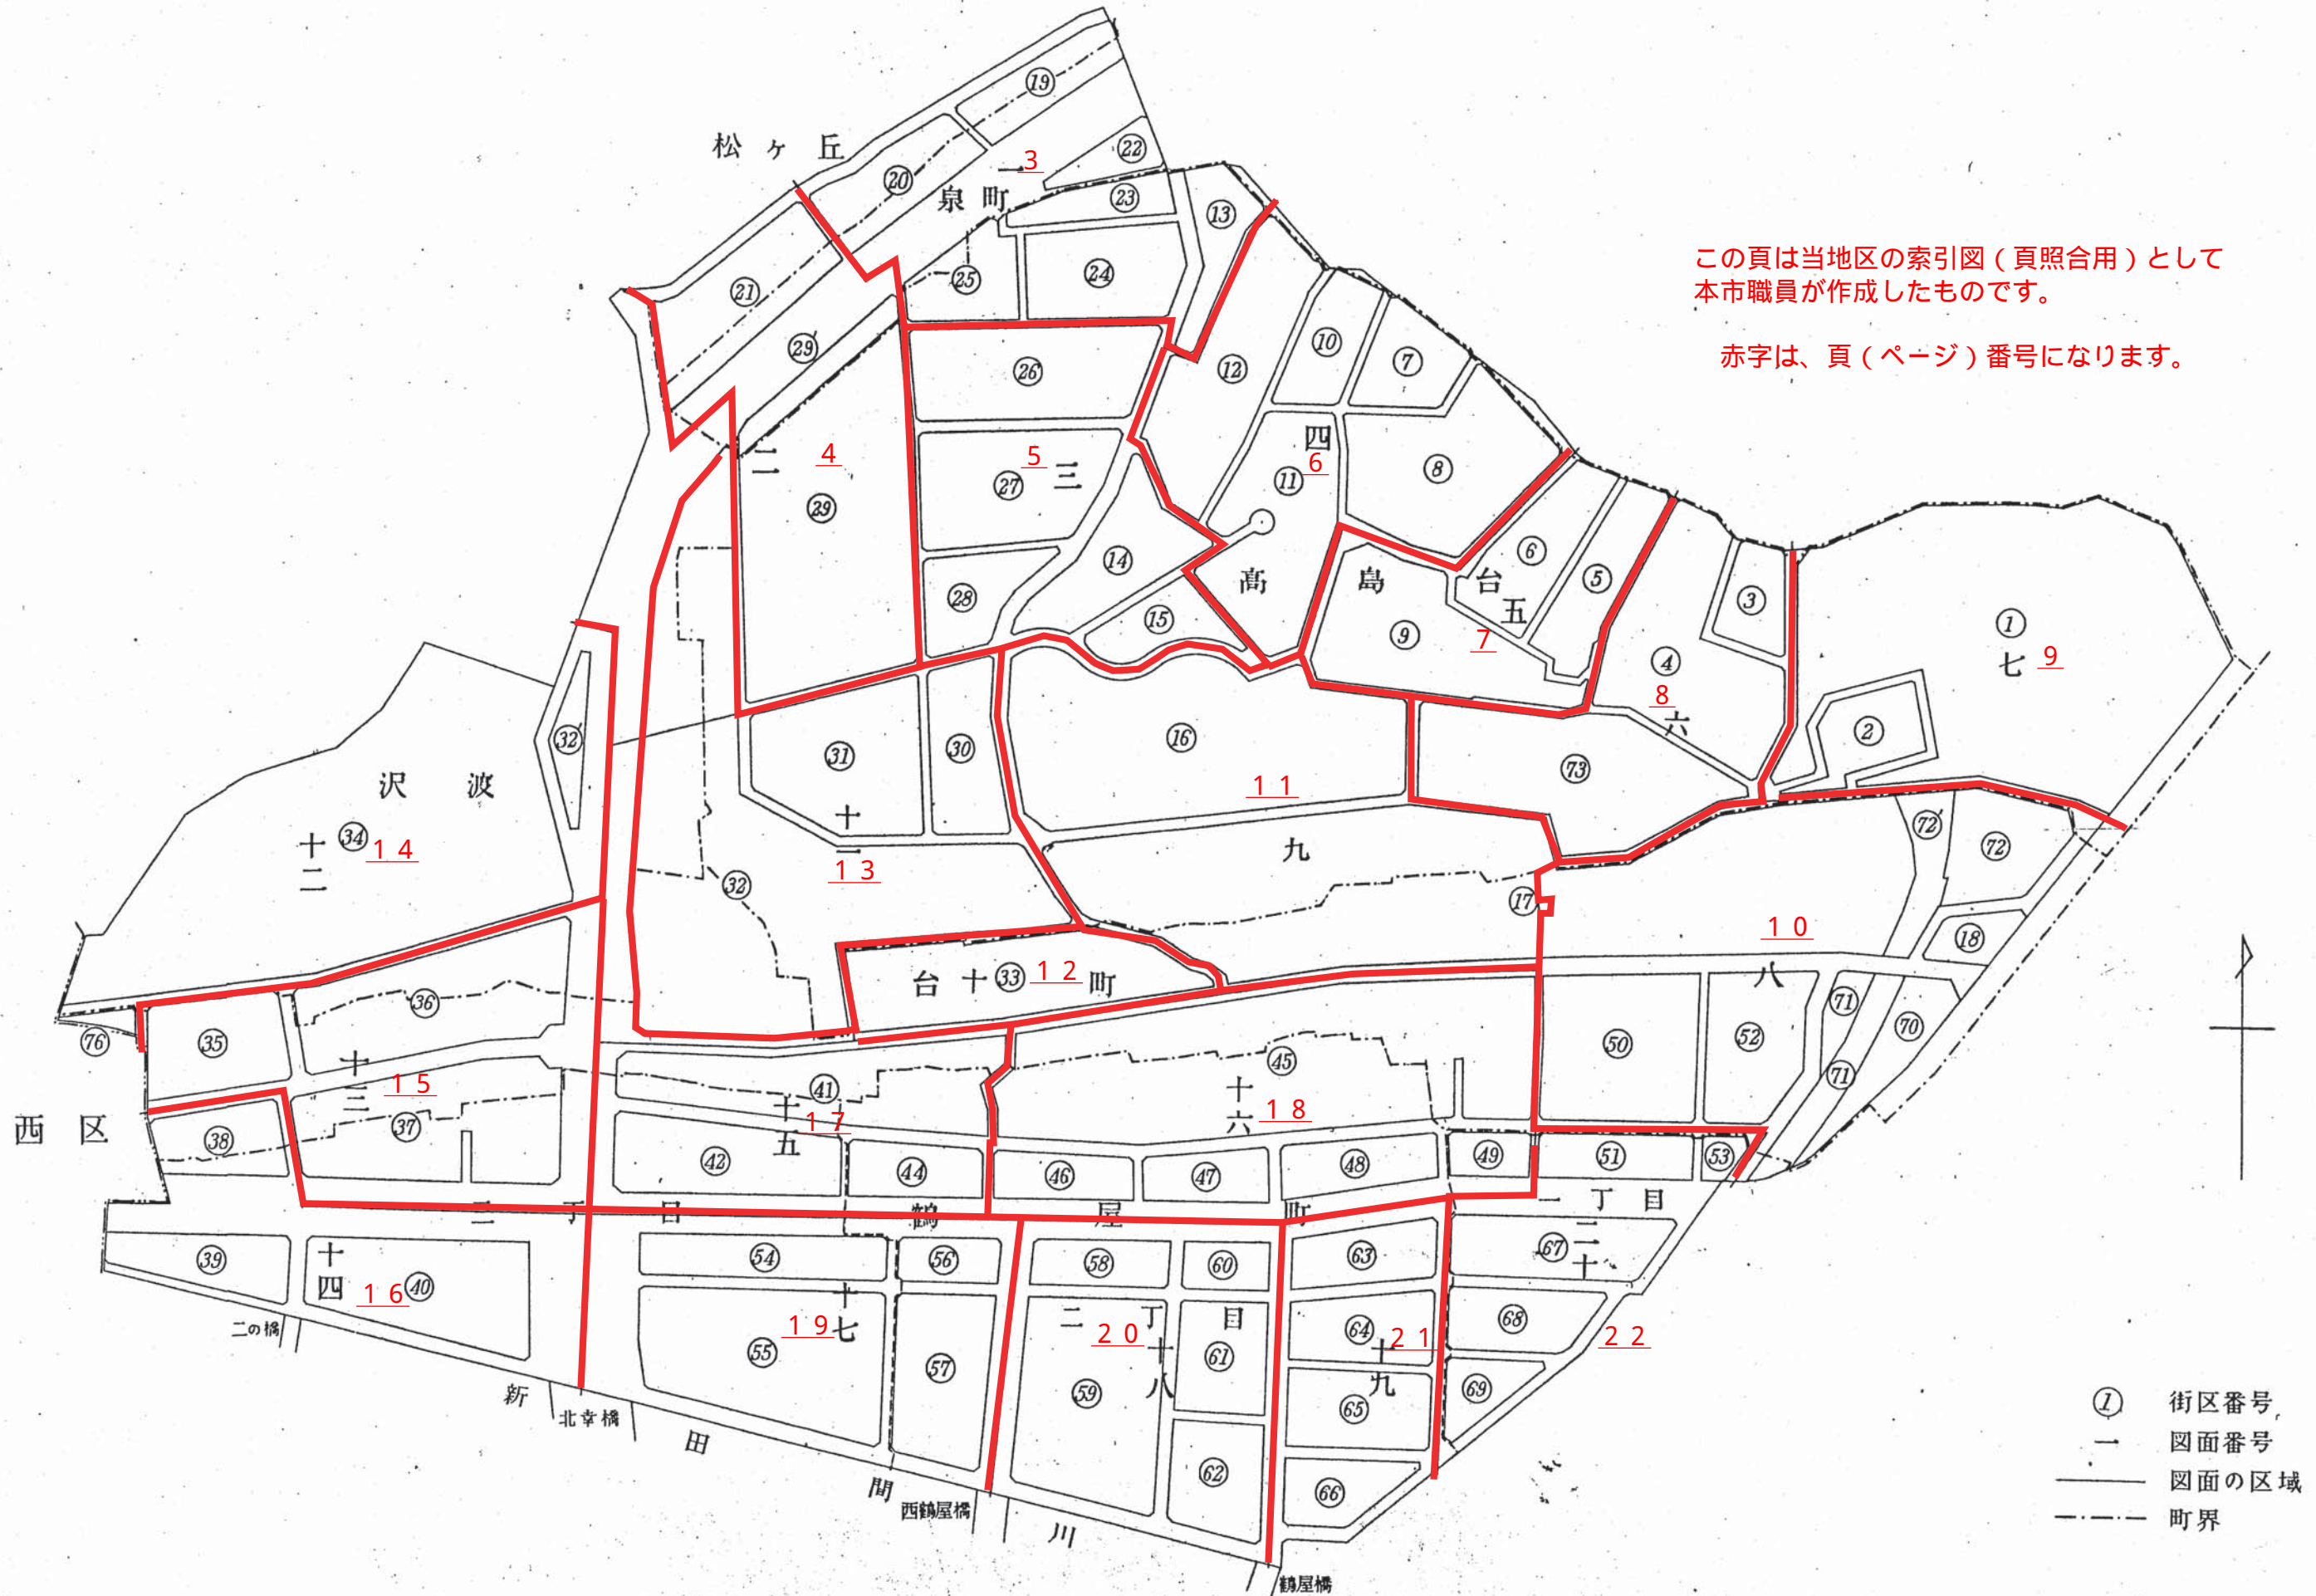


台町地区確定図索引



① 街区番号
— 四面番号
--- 四面区域
—— 町界

11-2

台町地区確定図一号

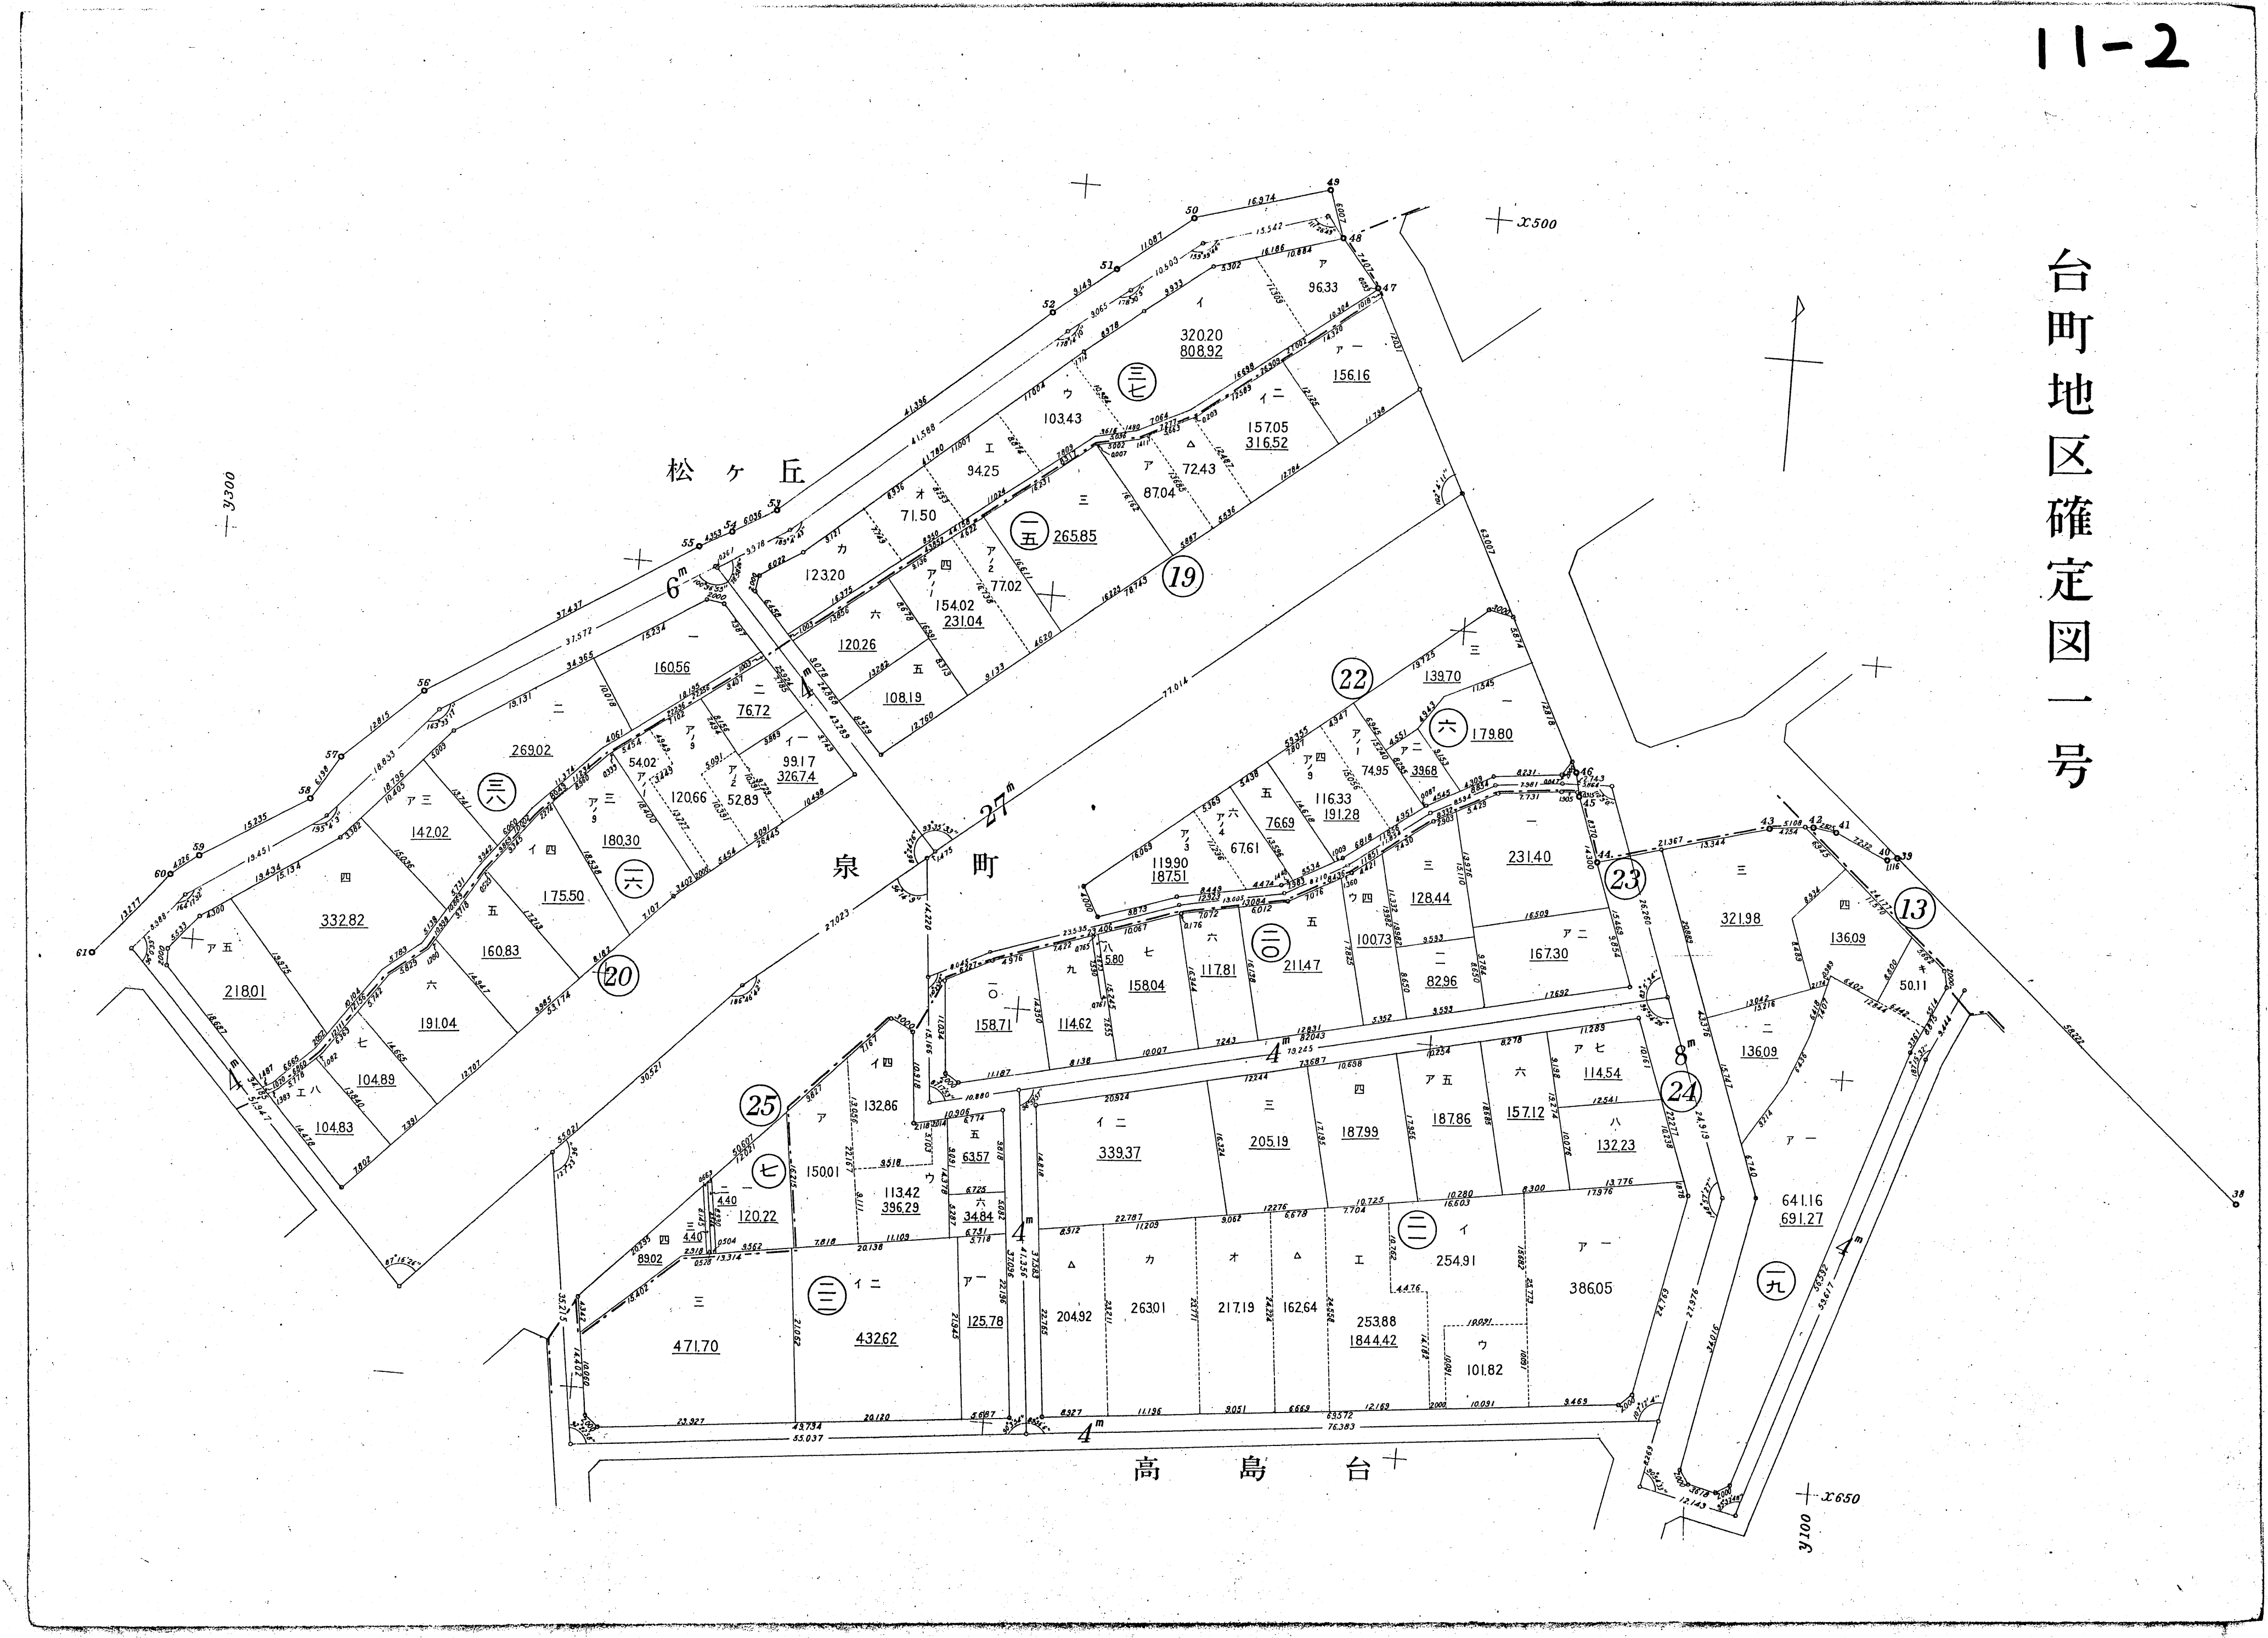


松ヶ丘

泉町

高島台

1:1000


11-3

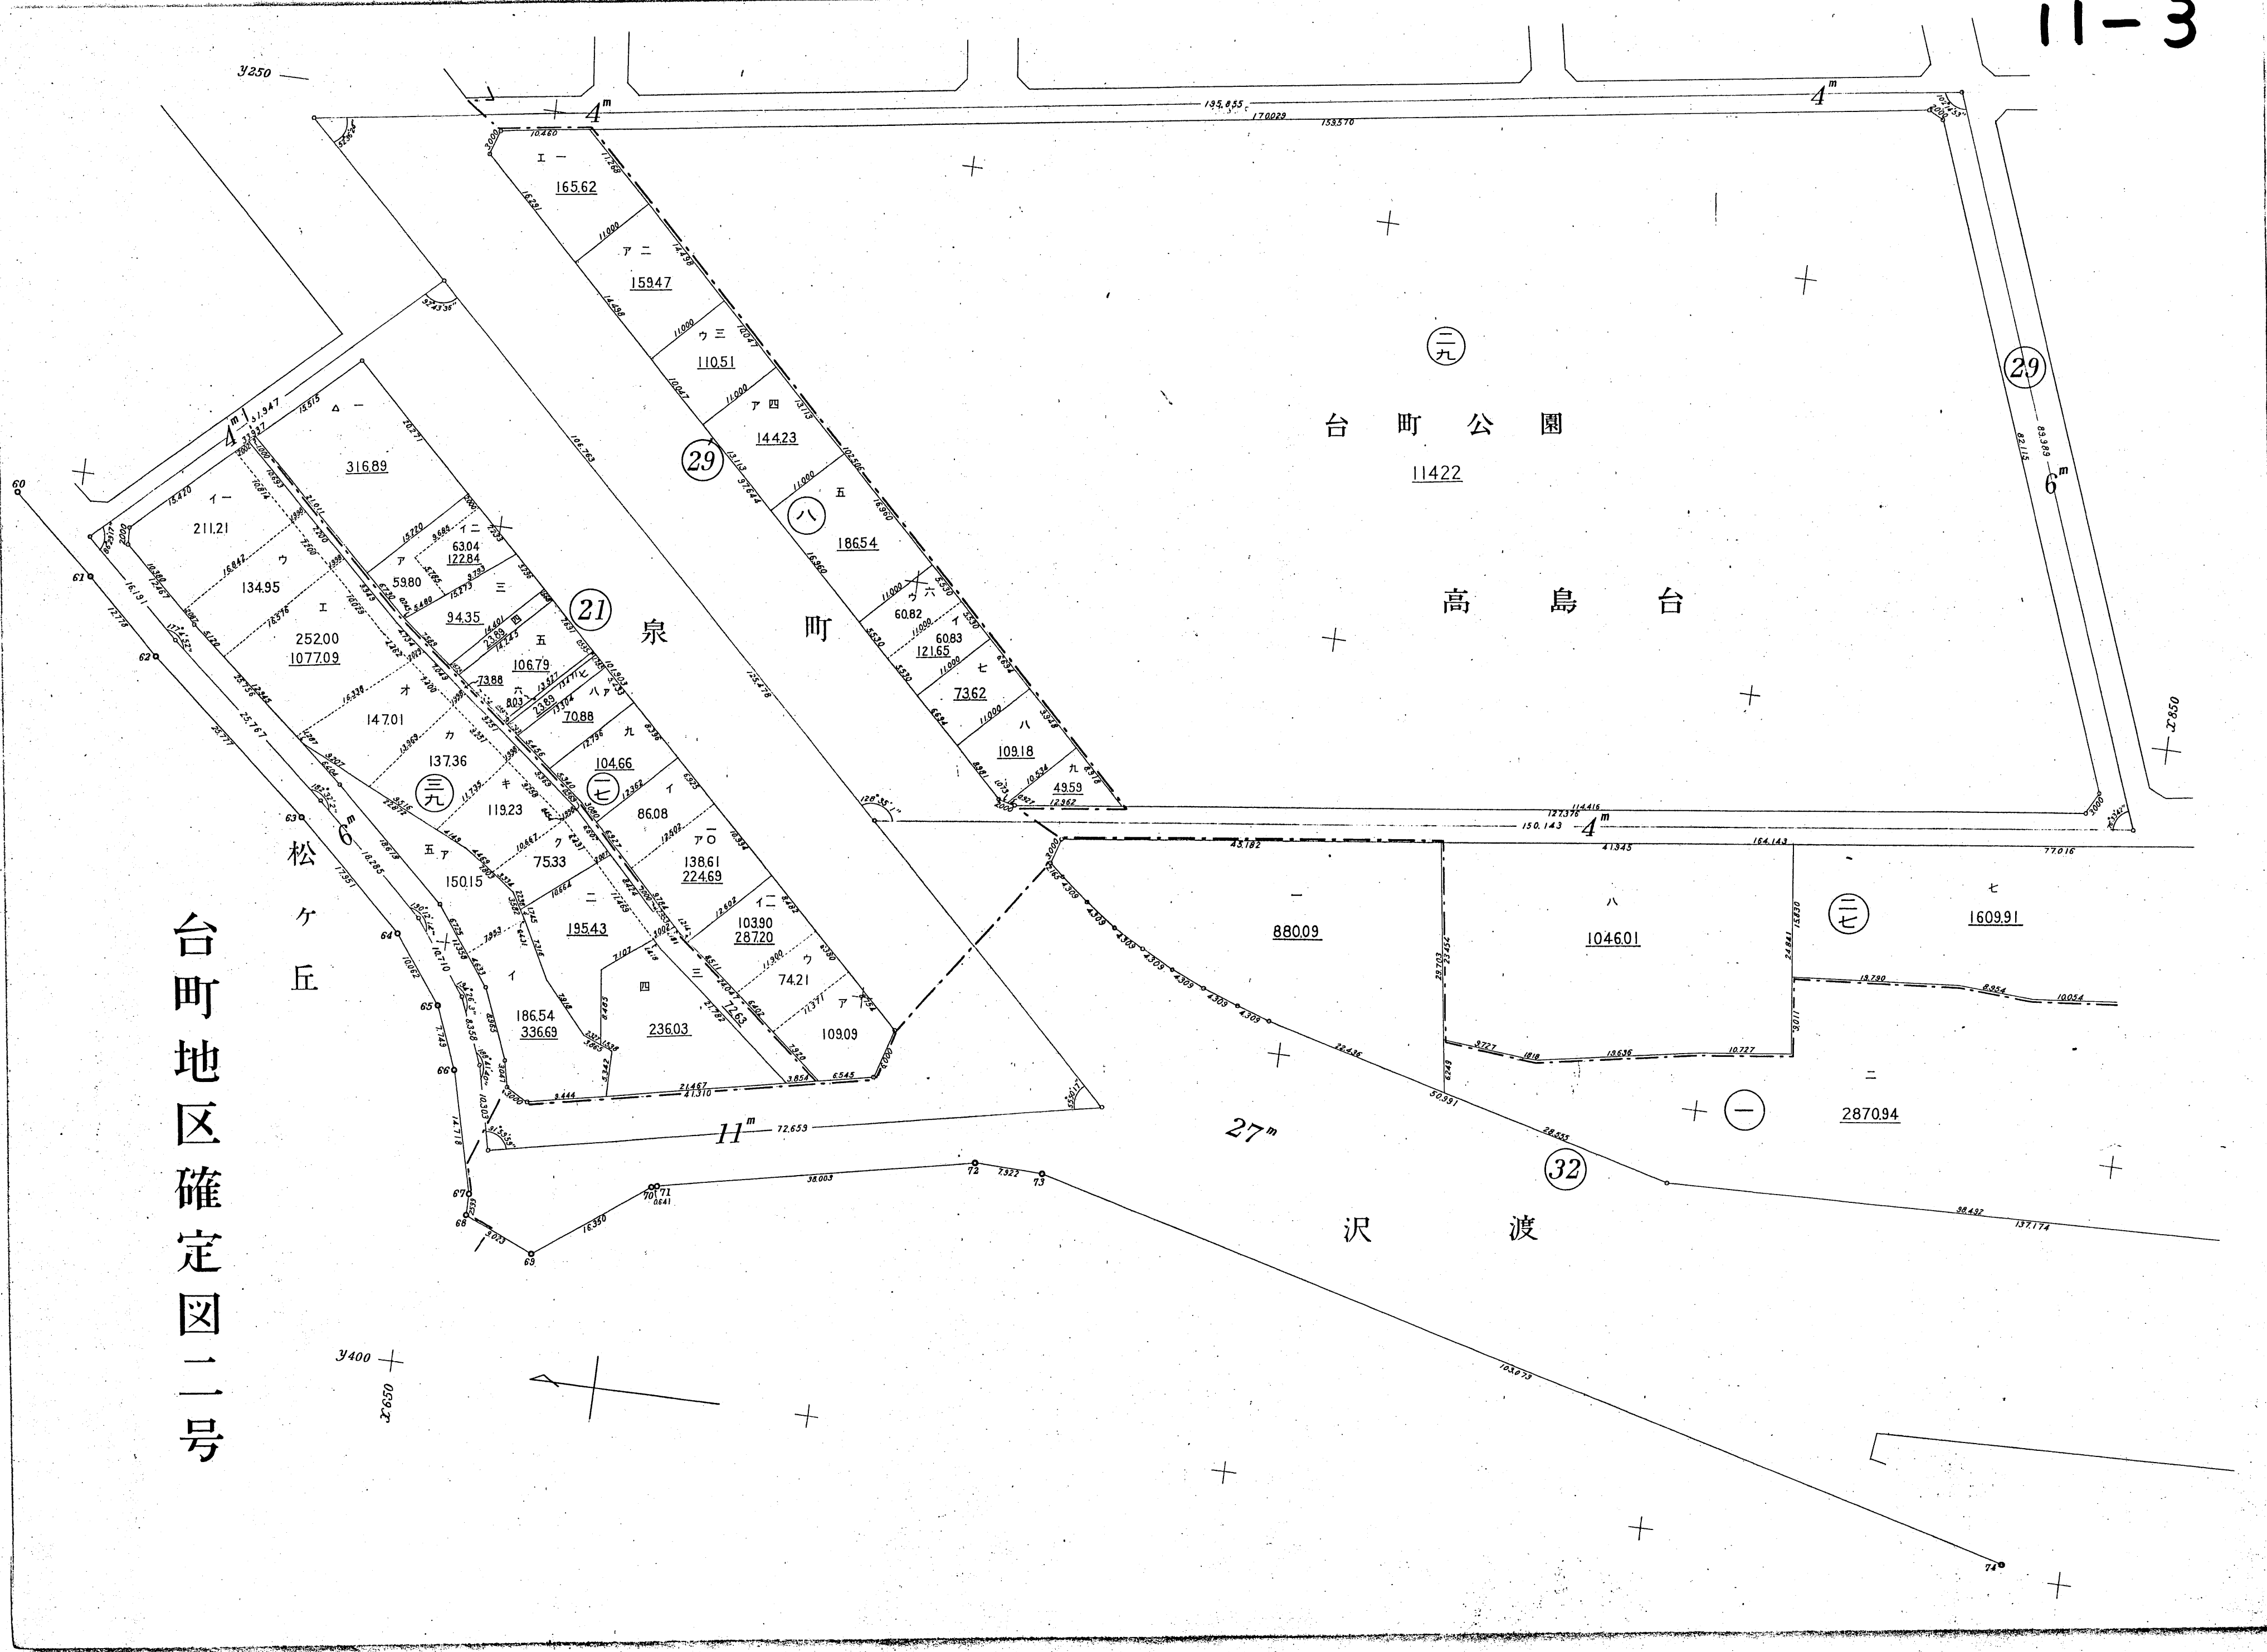


台町地区確定図二号

11-4

台町地区確定図三号

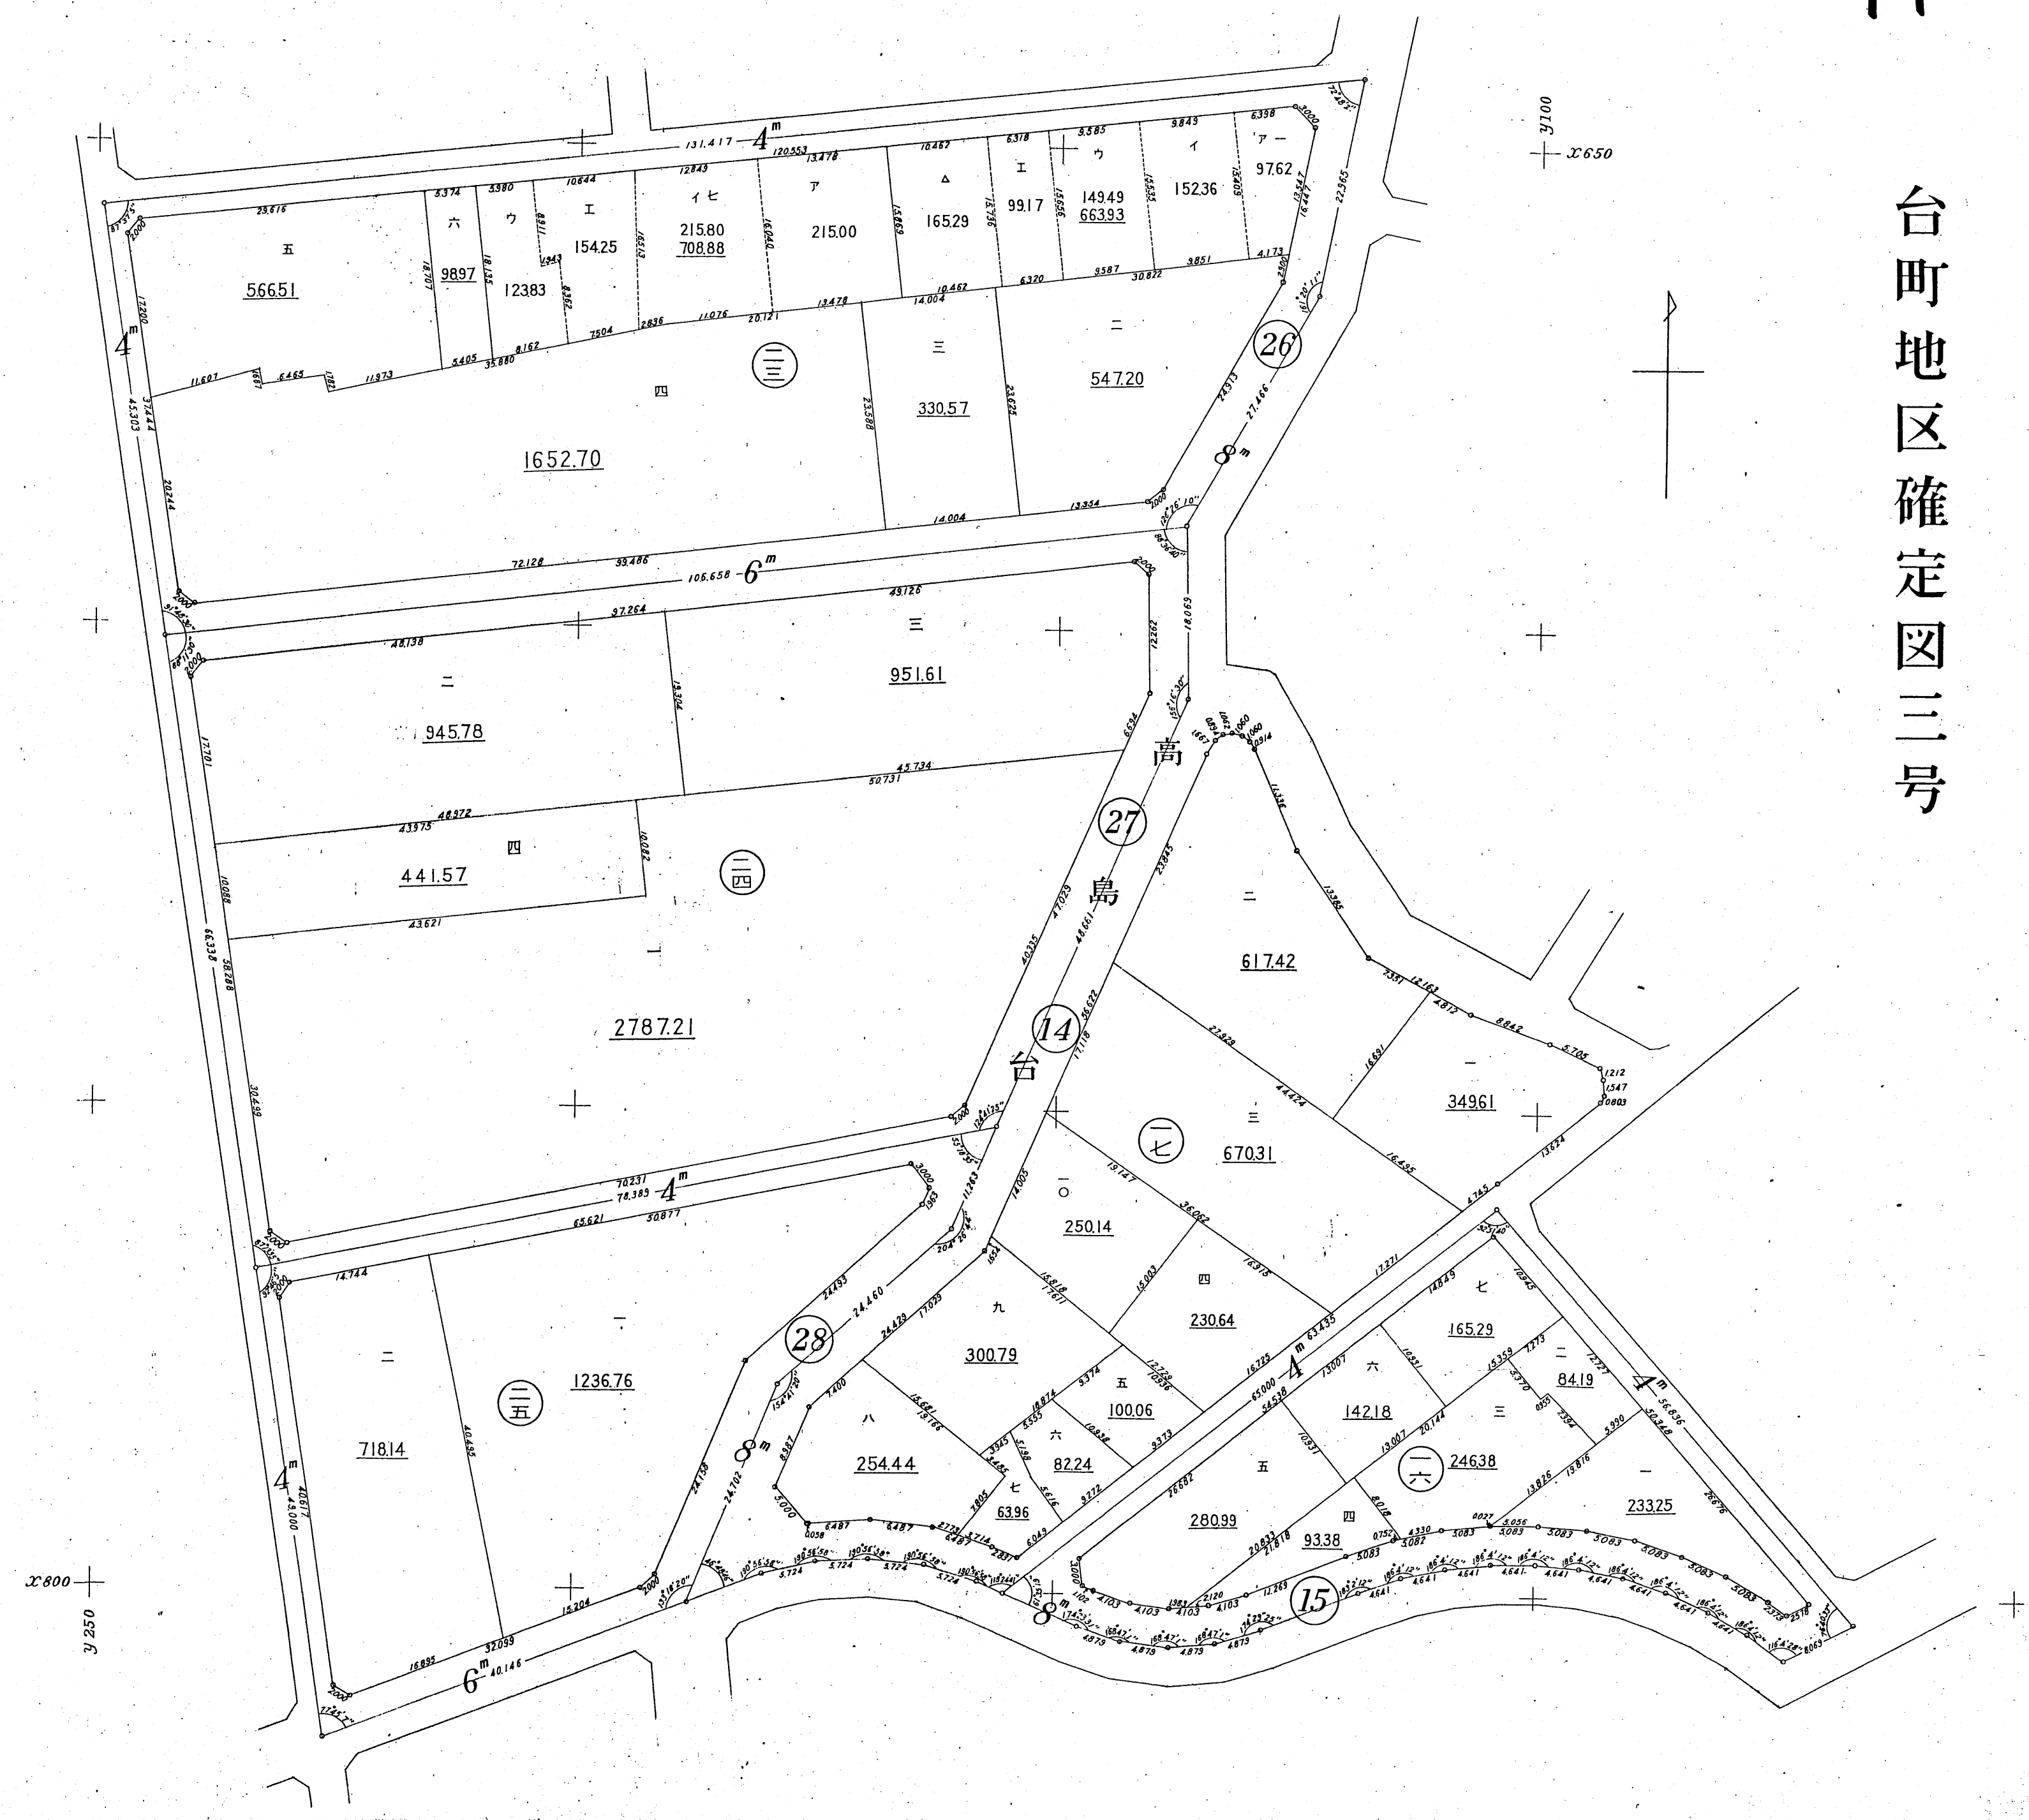

1106

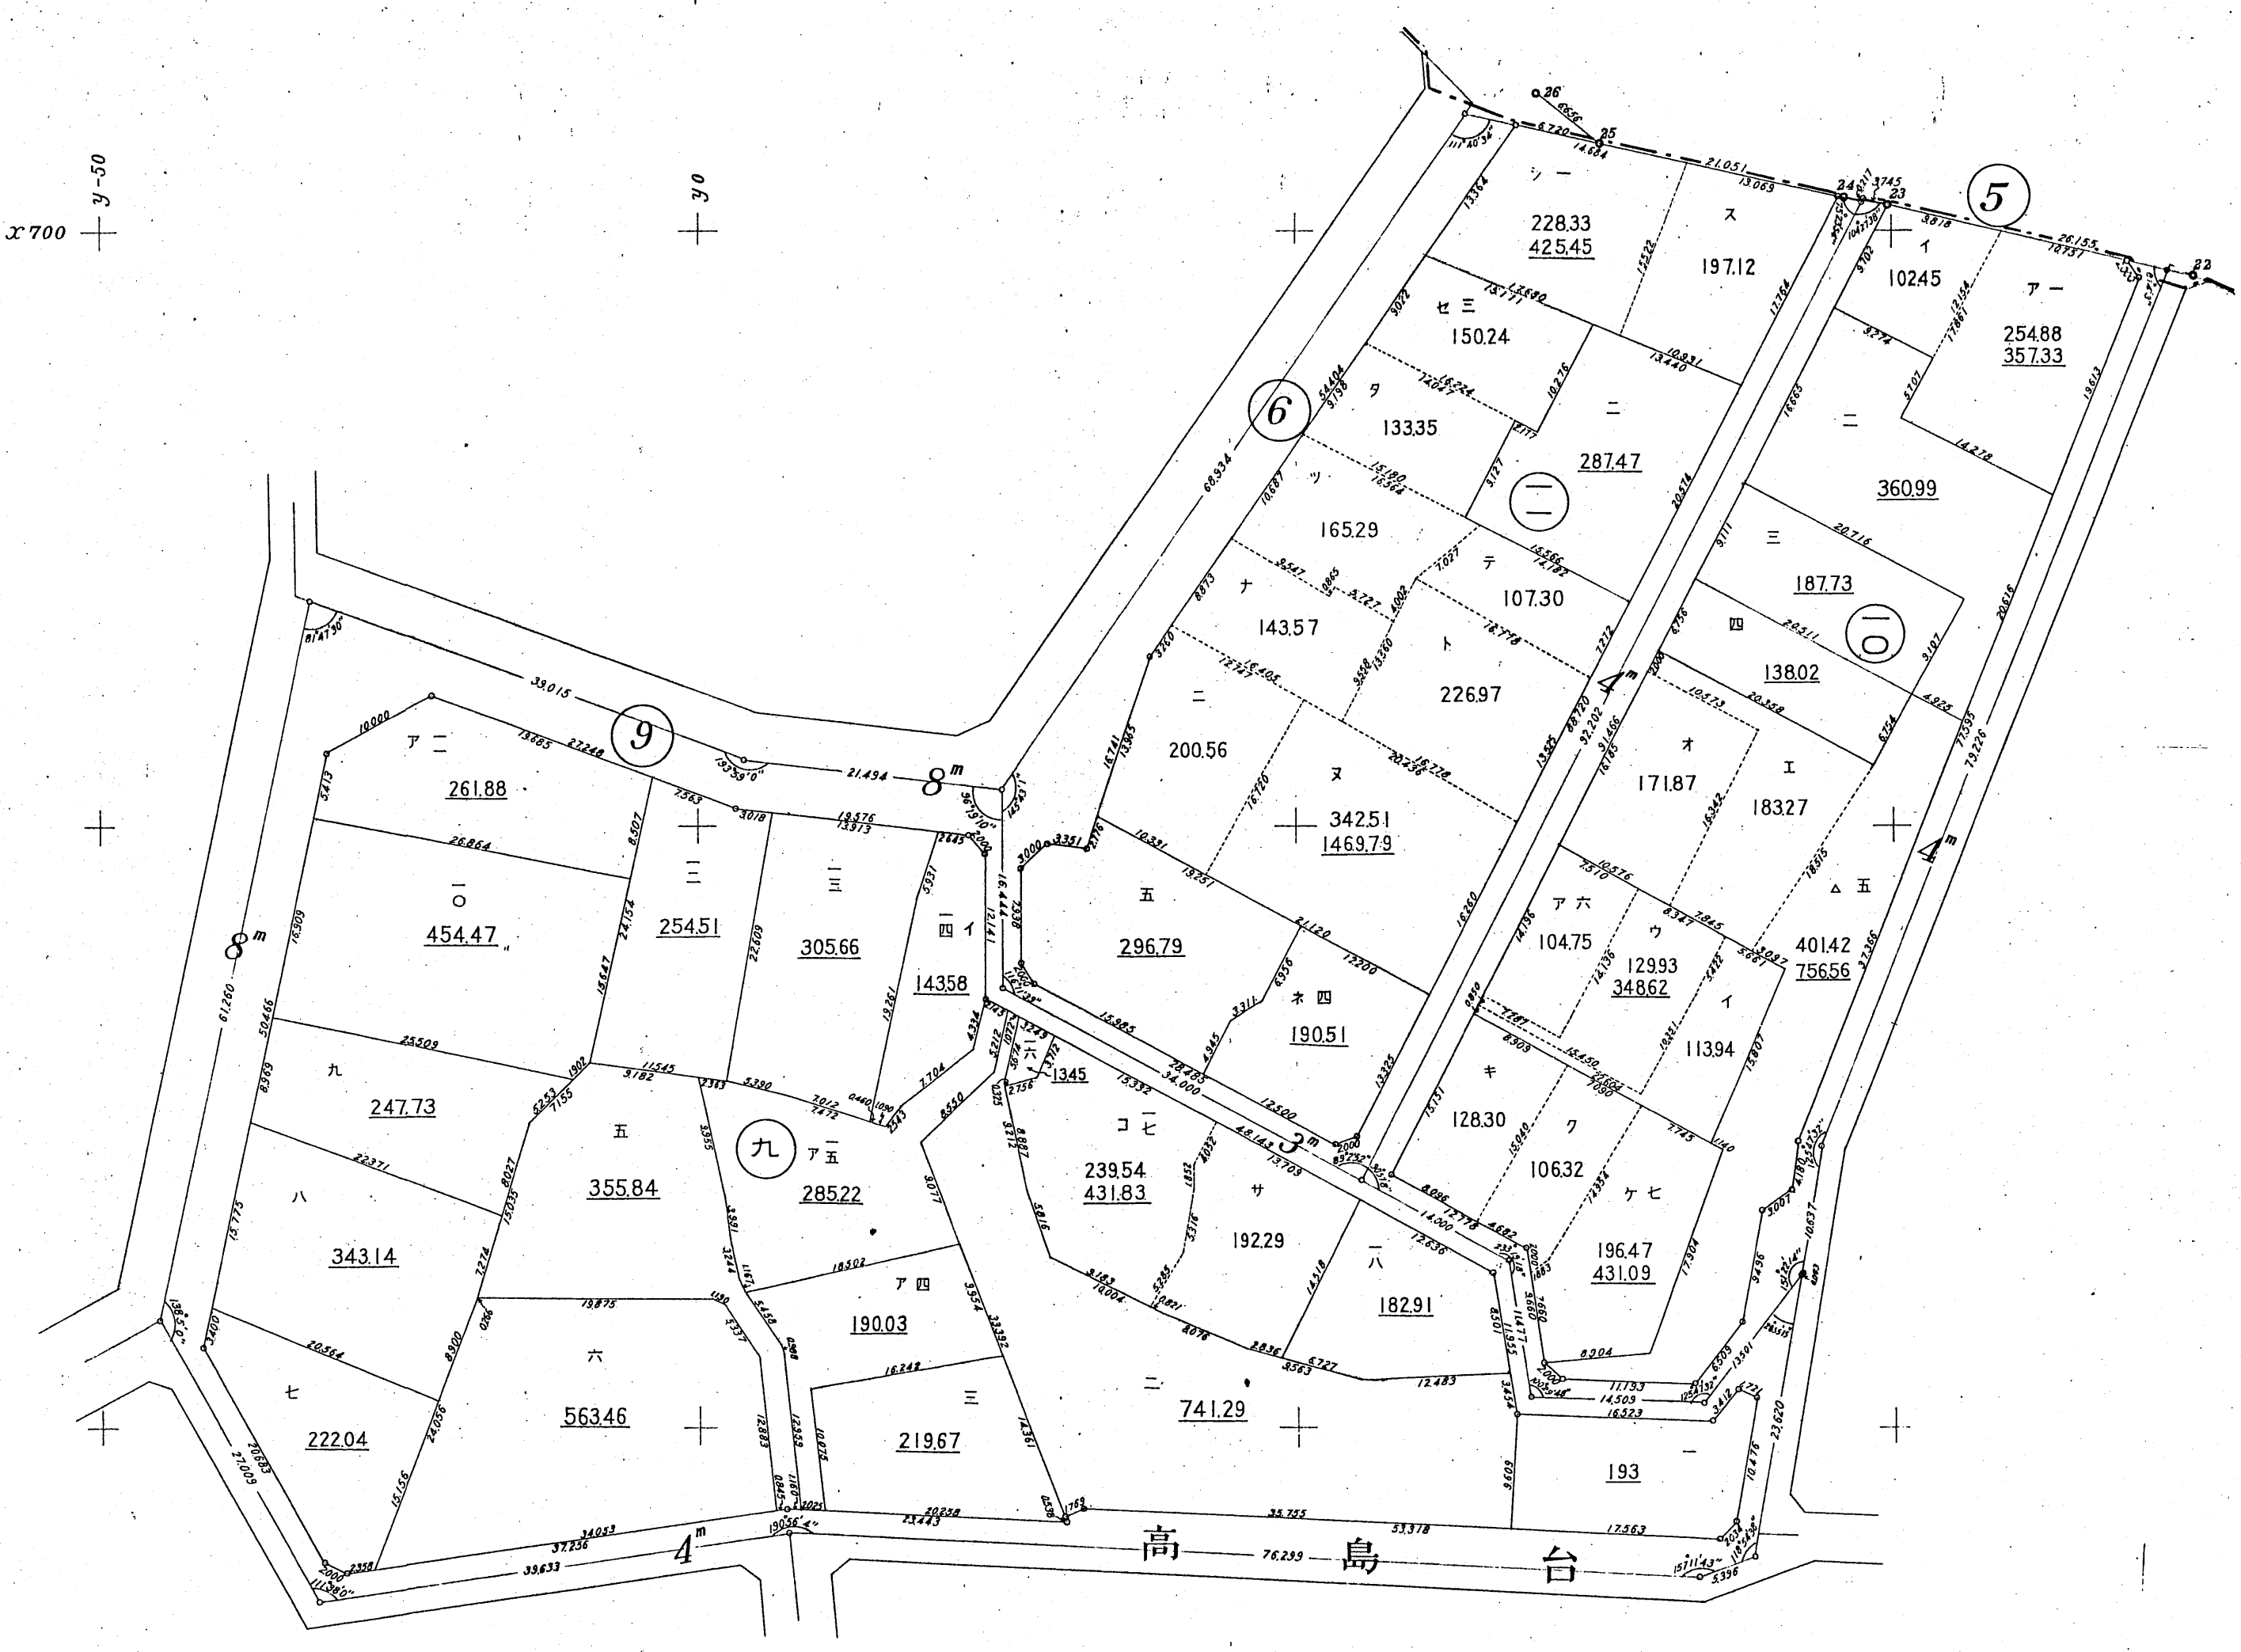

台町地区確定図五号

高島台

700 950

750

800 900


950

1000

1050

11-7

台町地区確定図六号

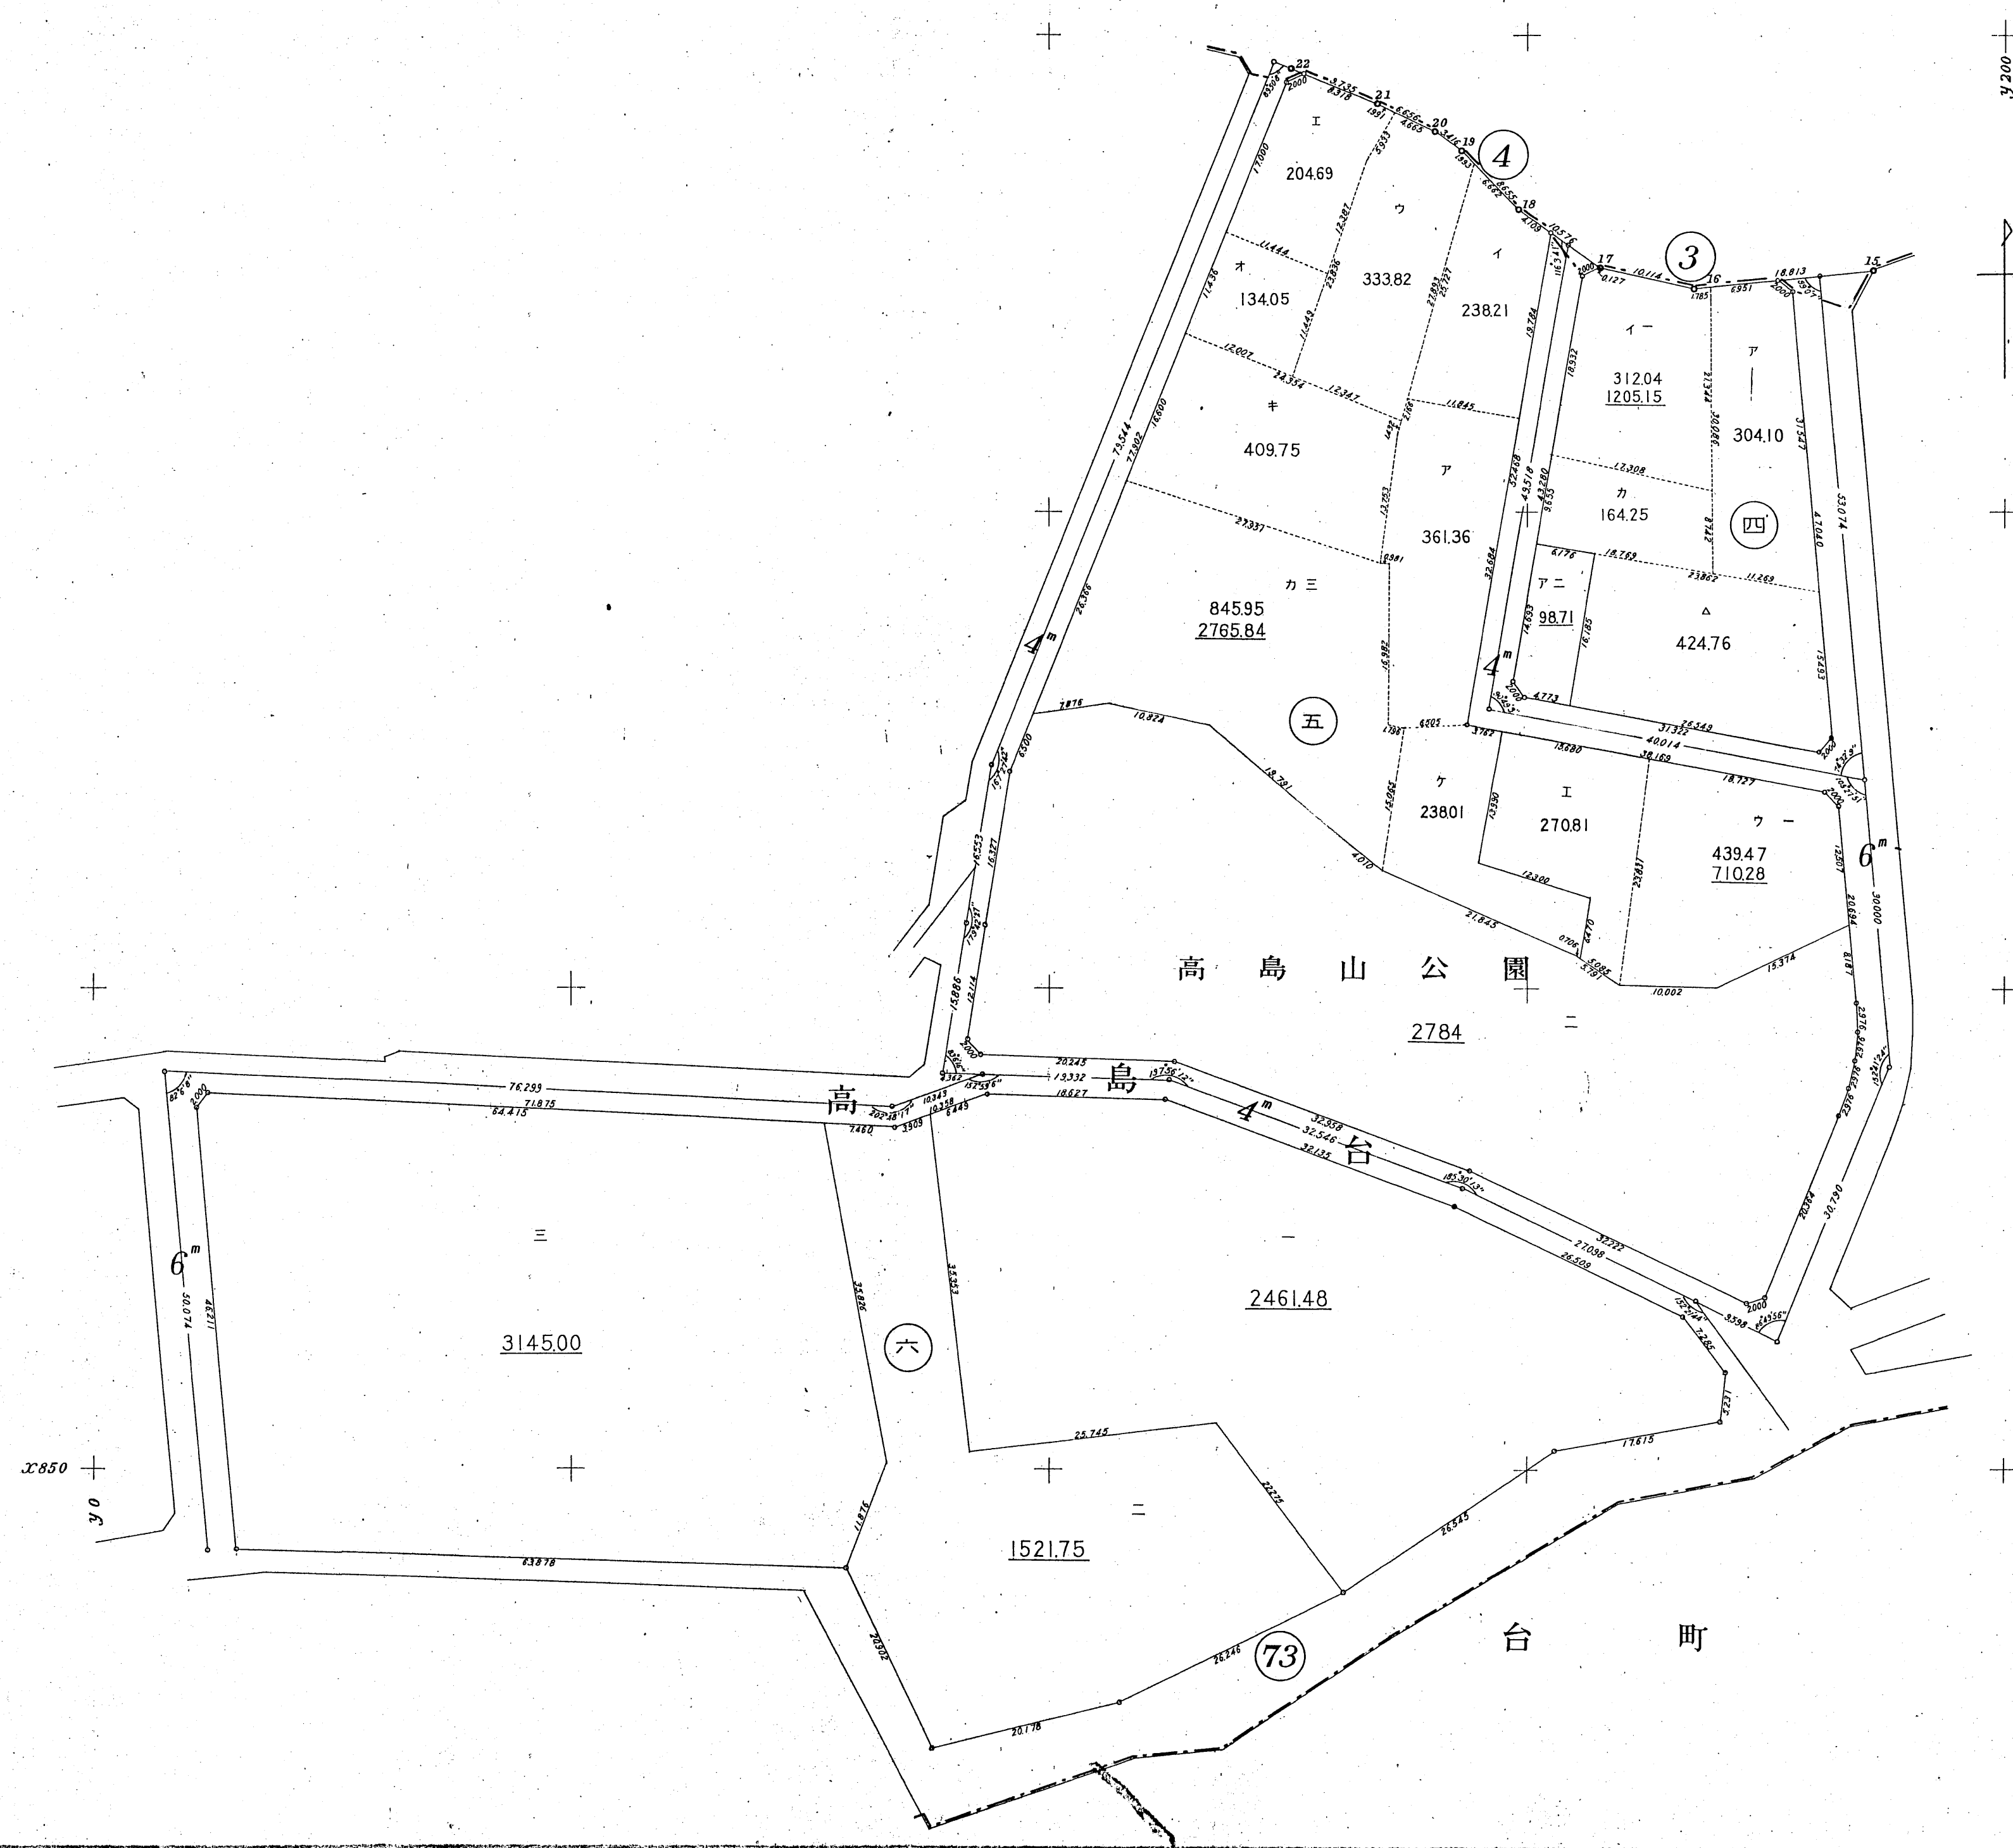

x:700
y:200

x:850
y:0

高島山公園

2784

2461.48

1521.75

3145.00

204.69

134.05

409.75

361.36

84595
2765.84

312.04
1205.15

304.10

164.25

98.71

424.76

439.47
710.28

23801

27081

27081

439.47
710.28

高島台

台町

六

73


4

3

五


四

11-9

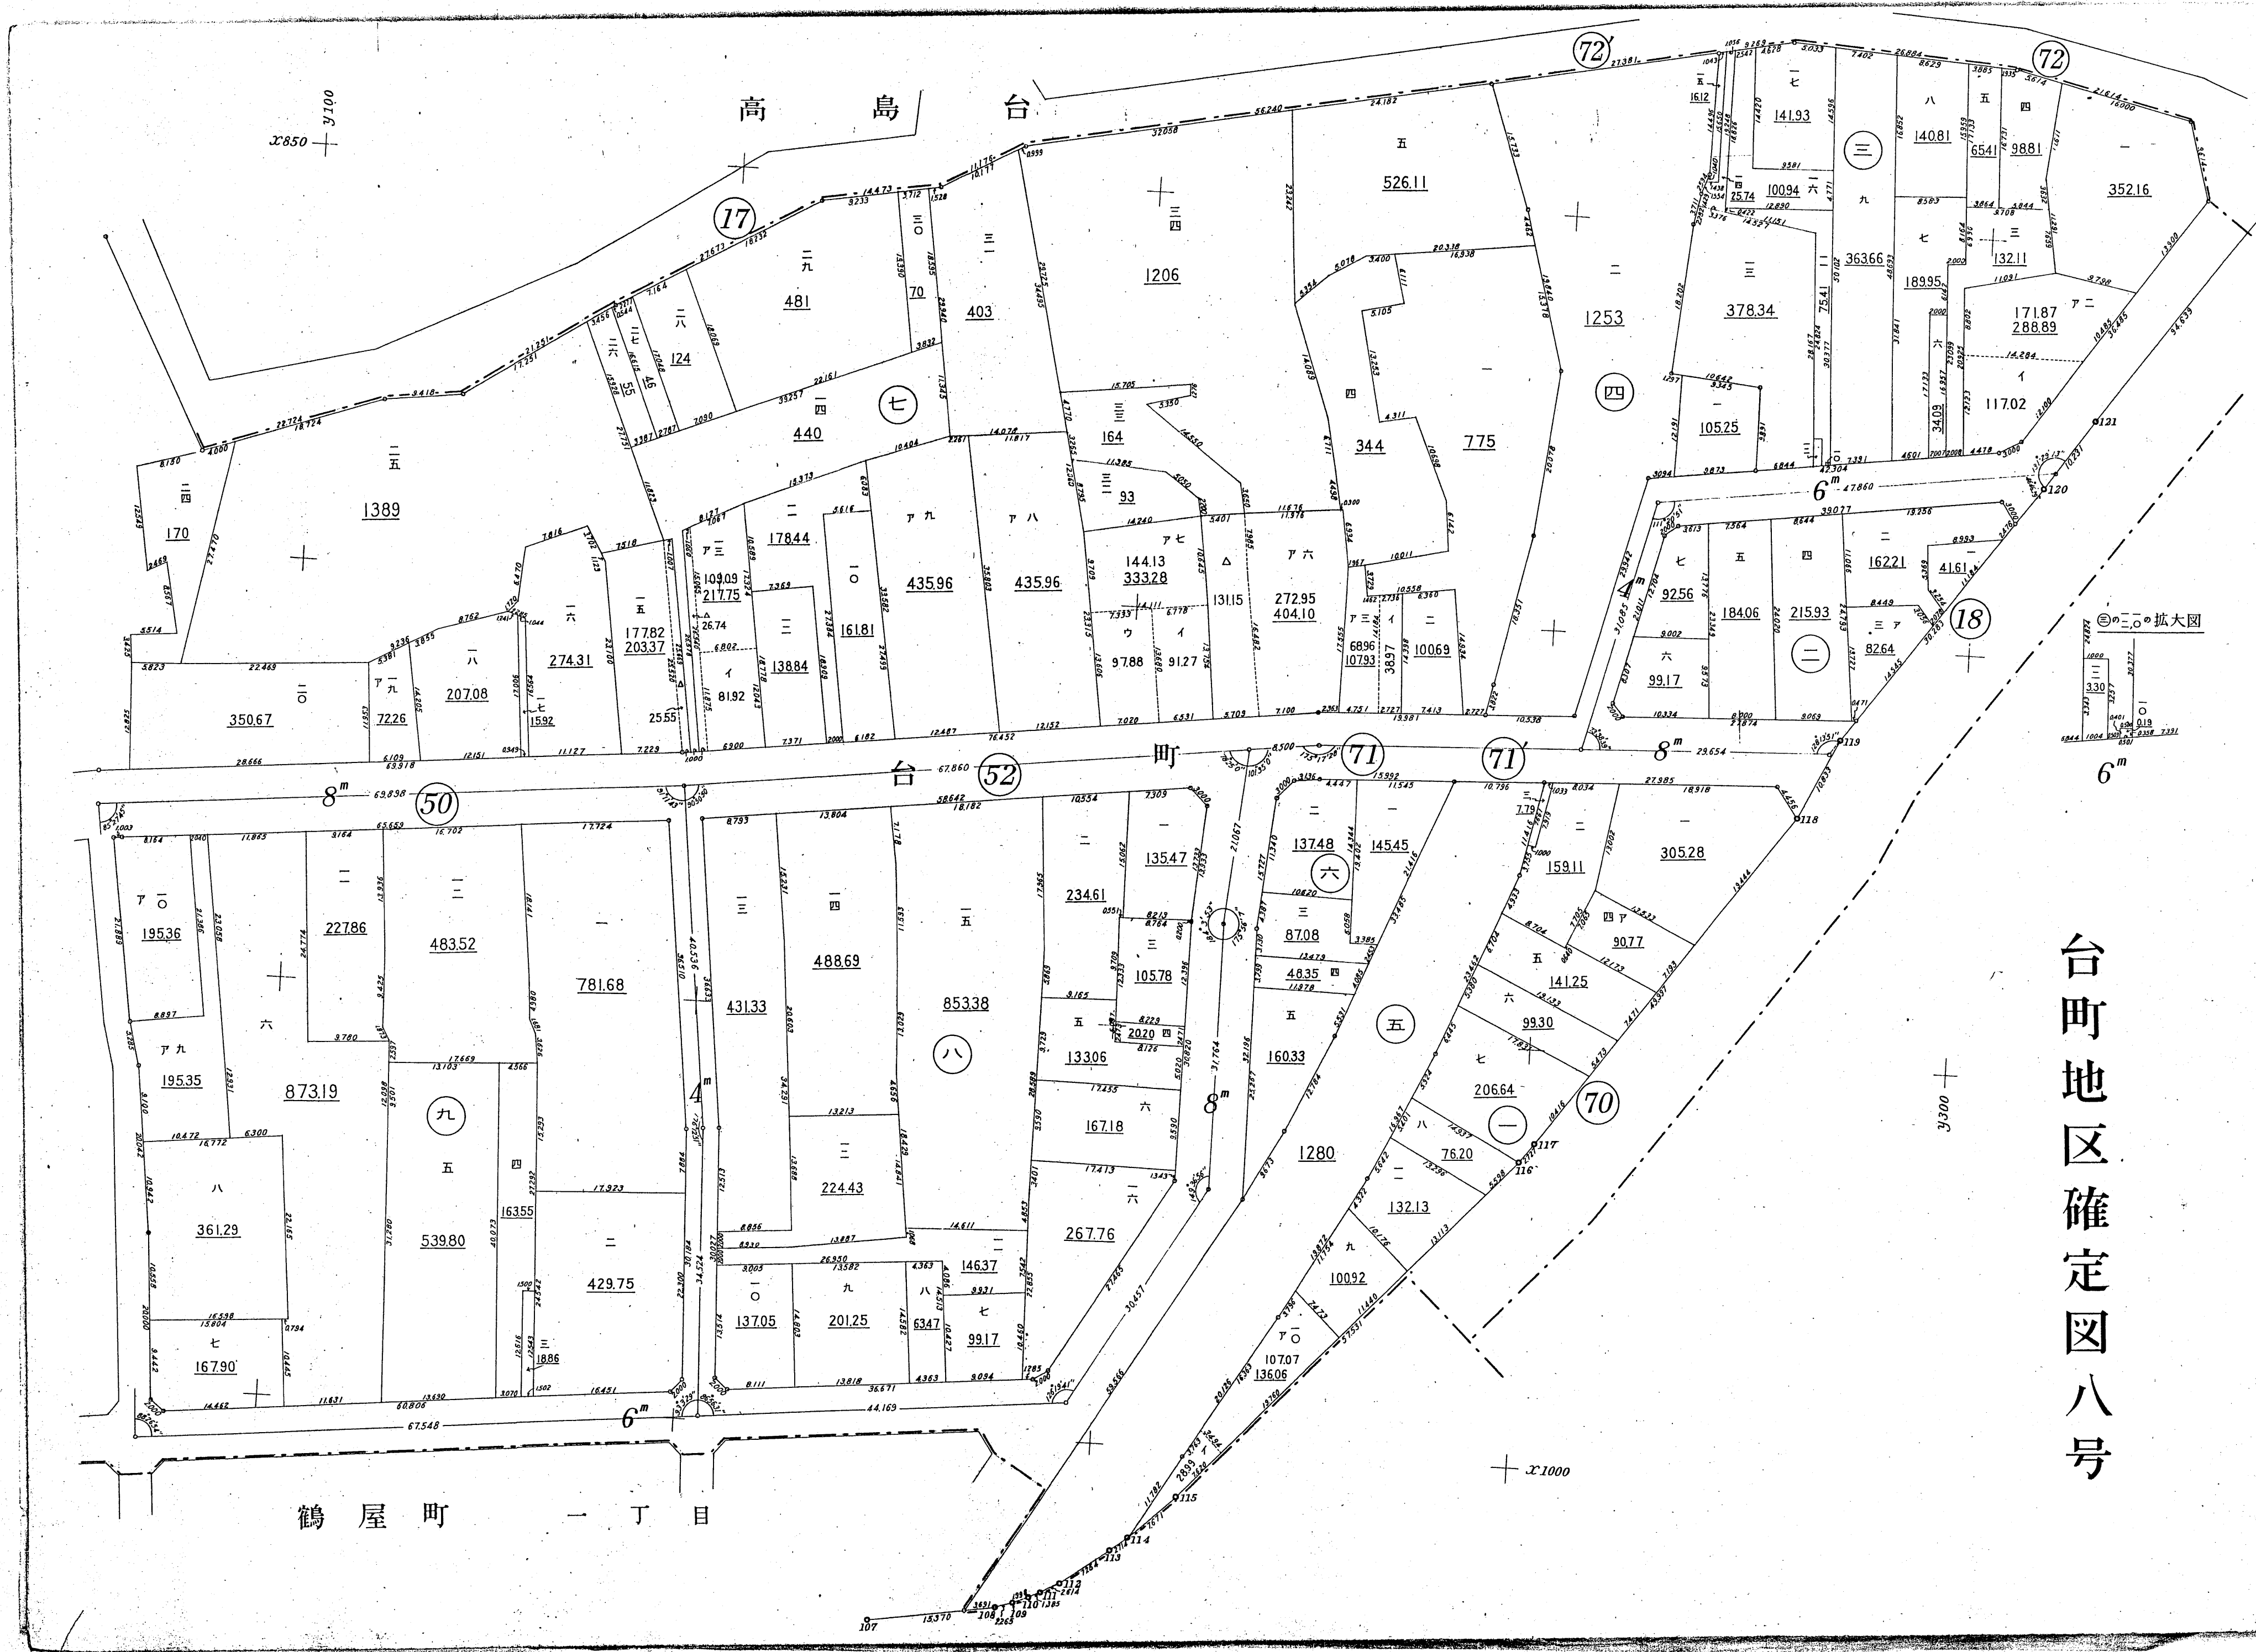


台町地区確定図八号

台町地区確定図十号

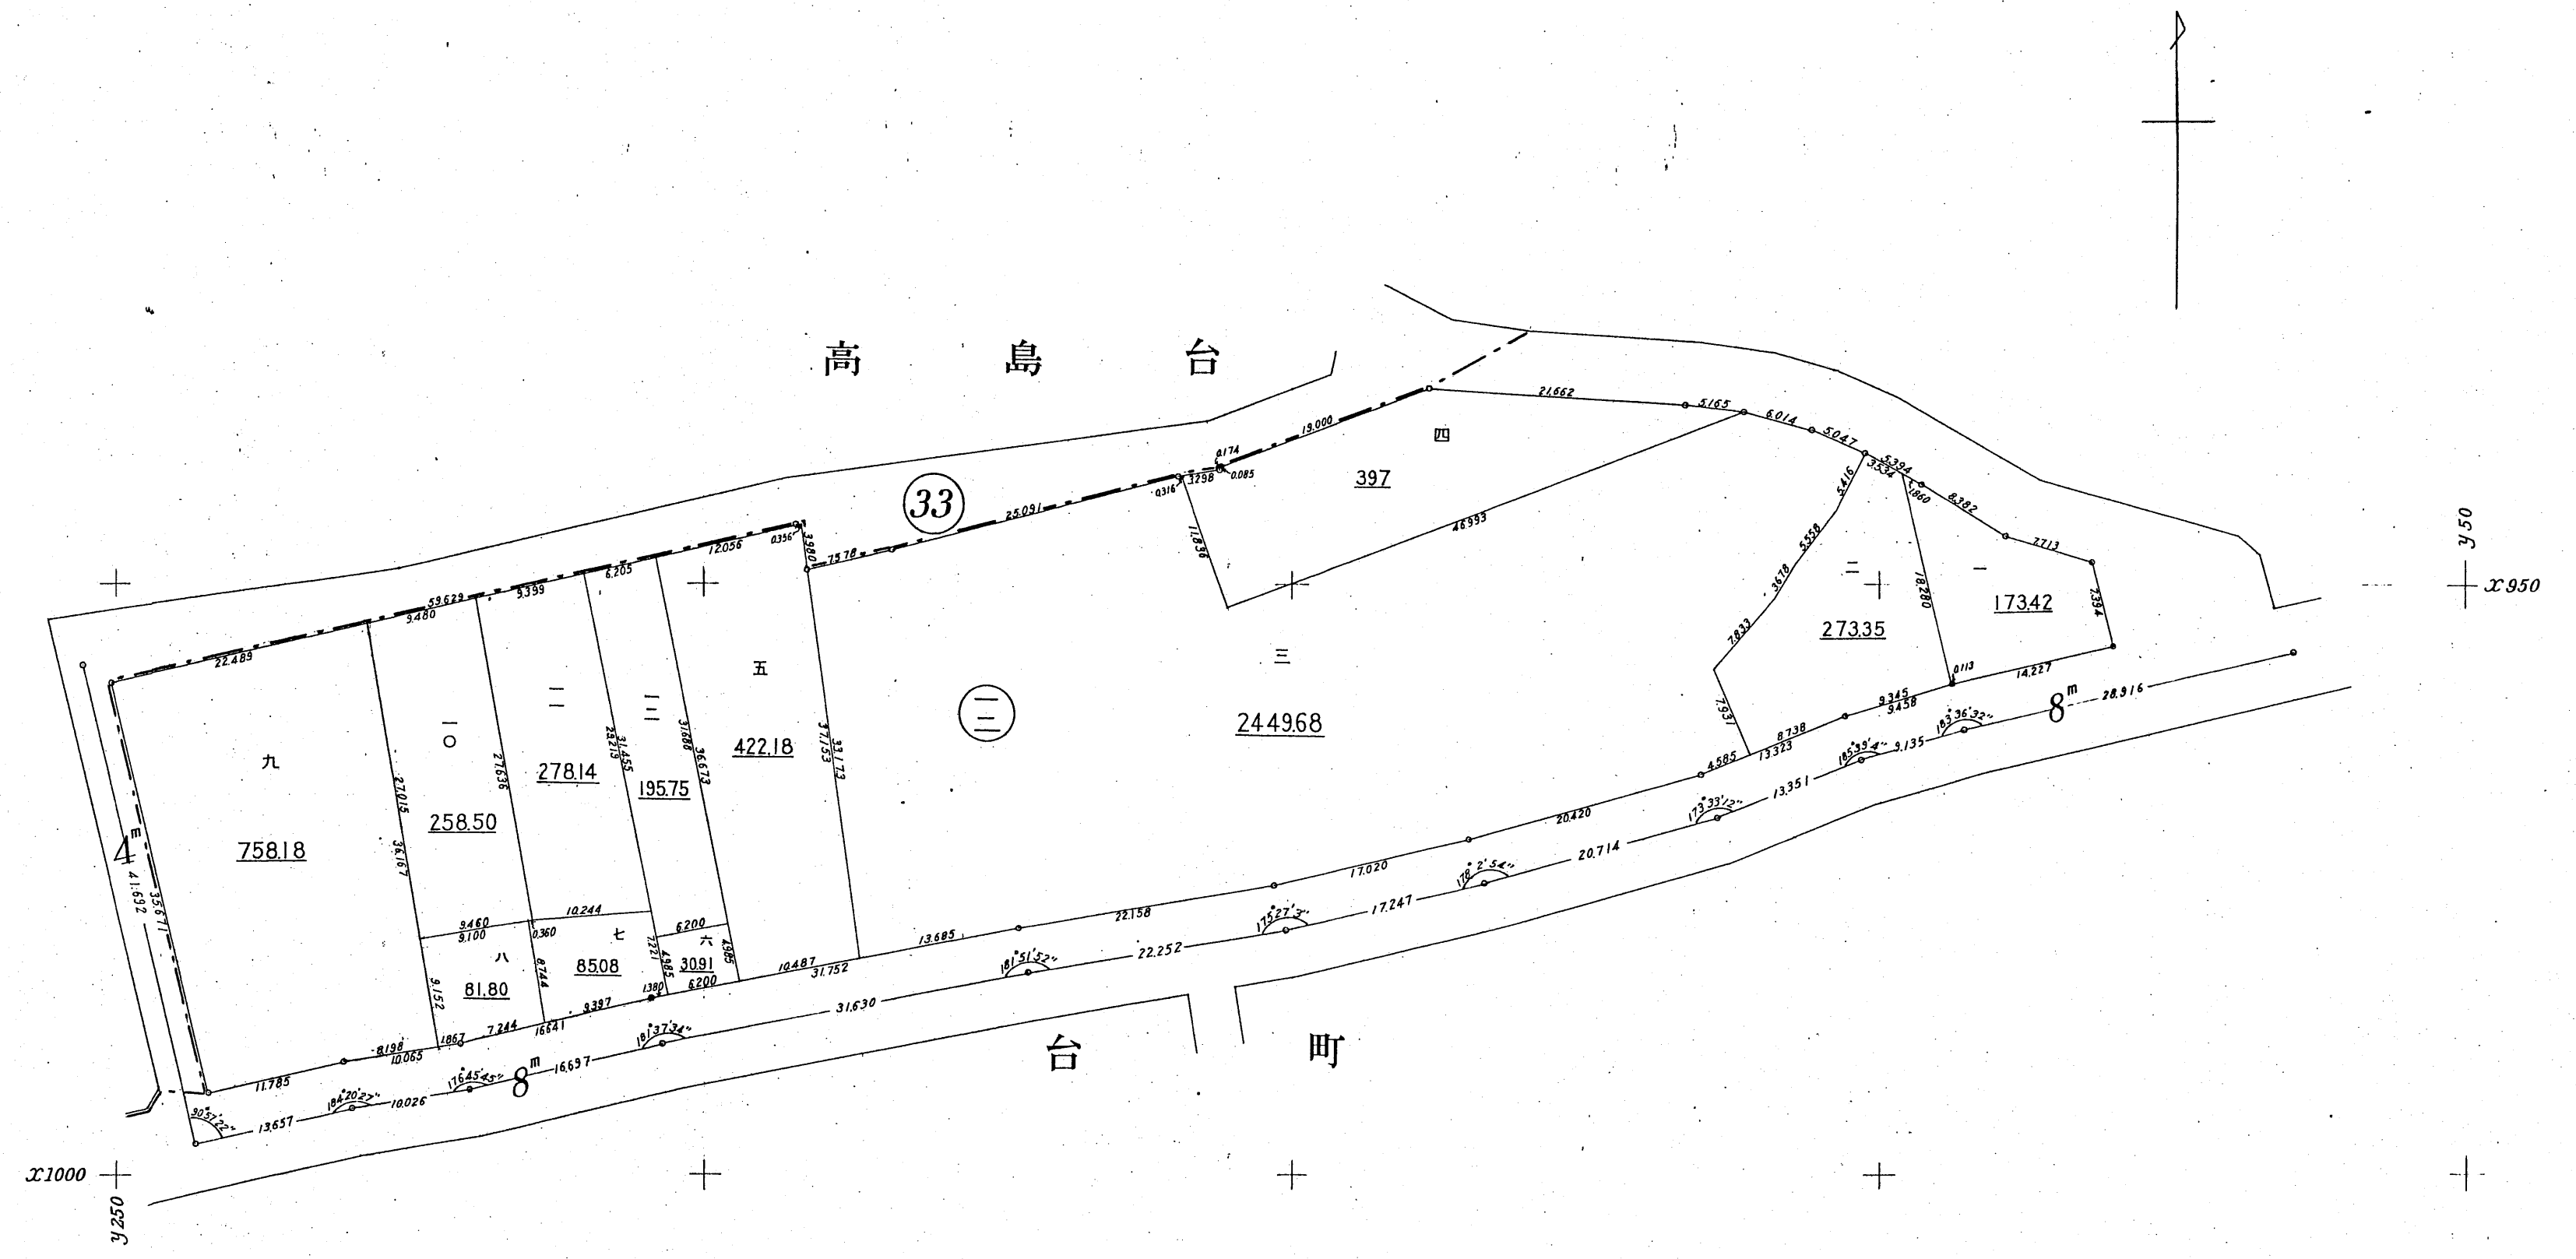


11の12

台町地区確定図十一号

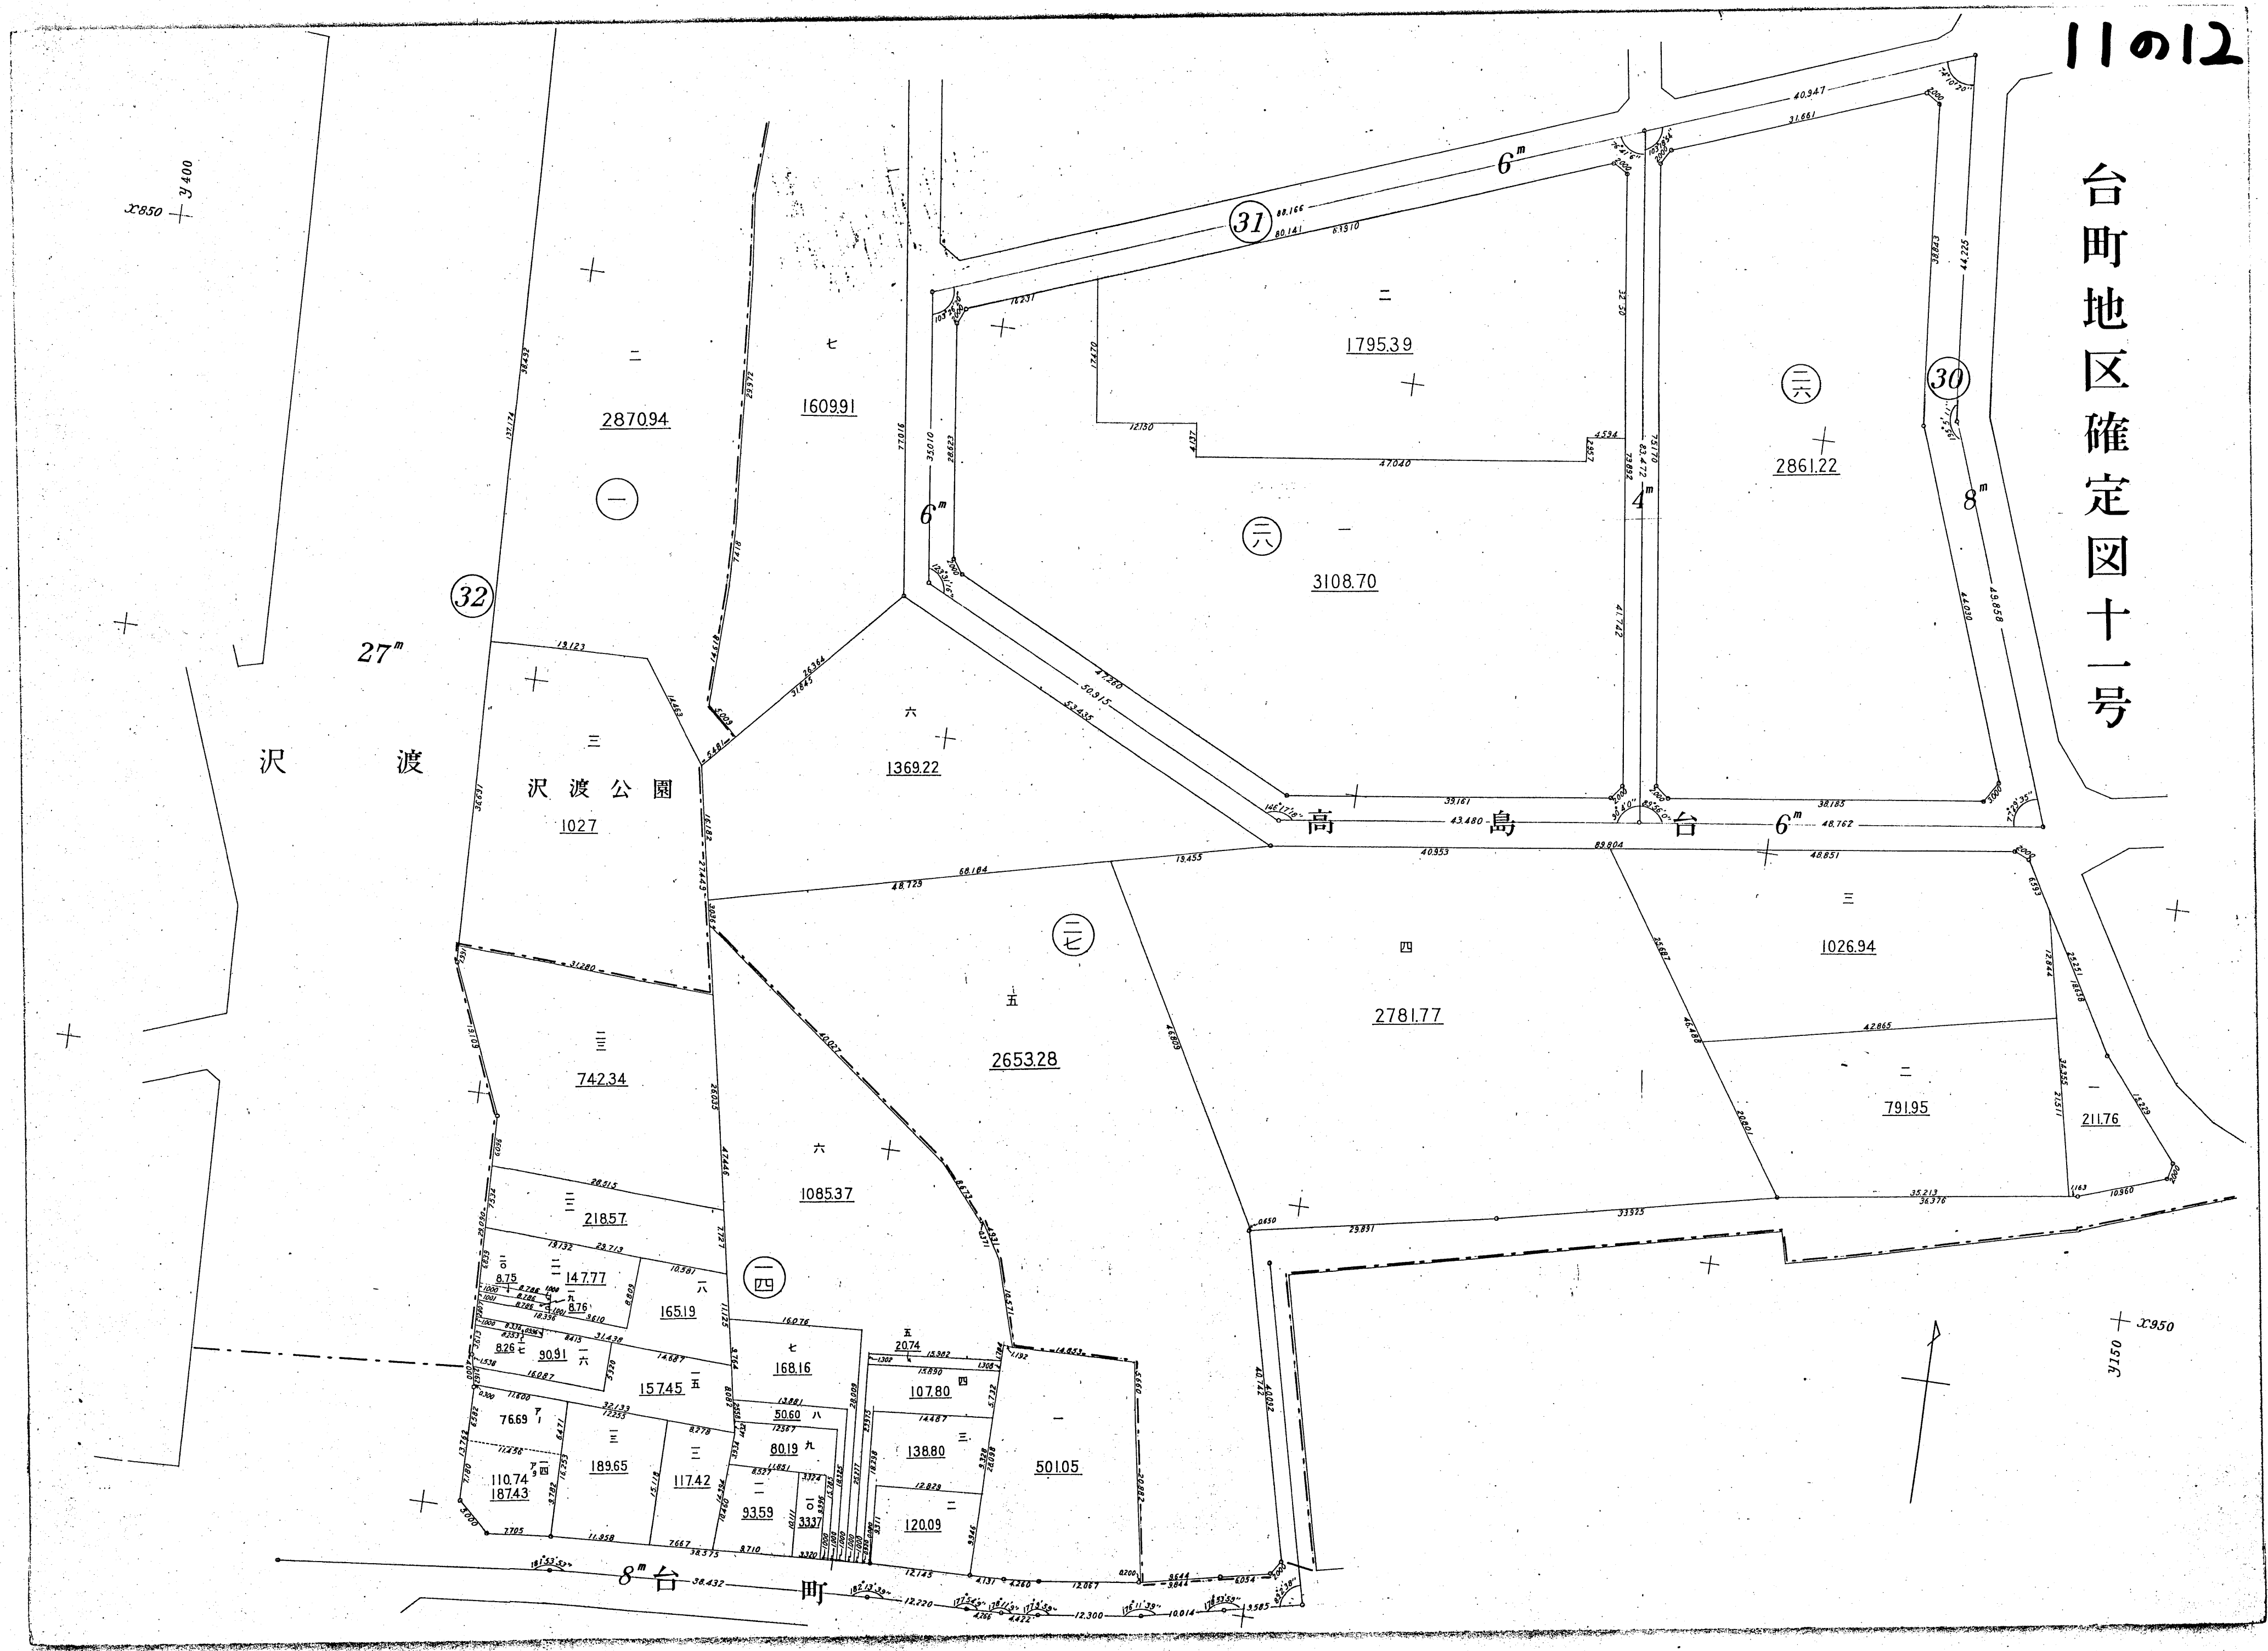


11の15


台町地区確定図十四号

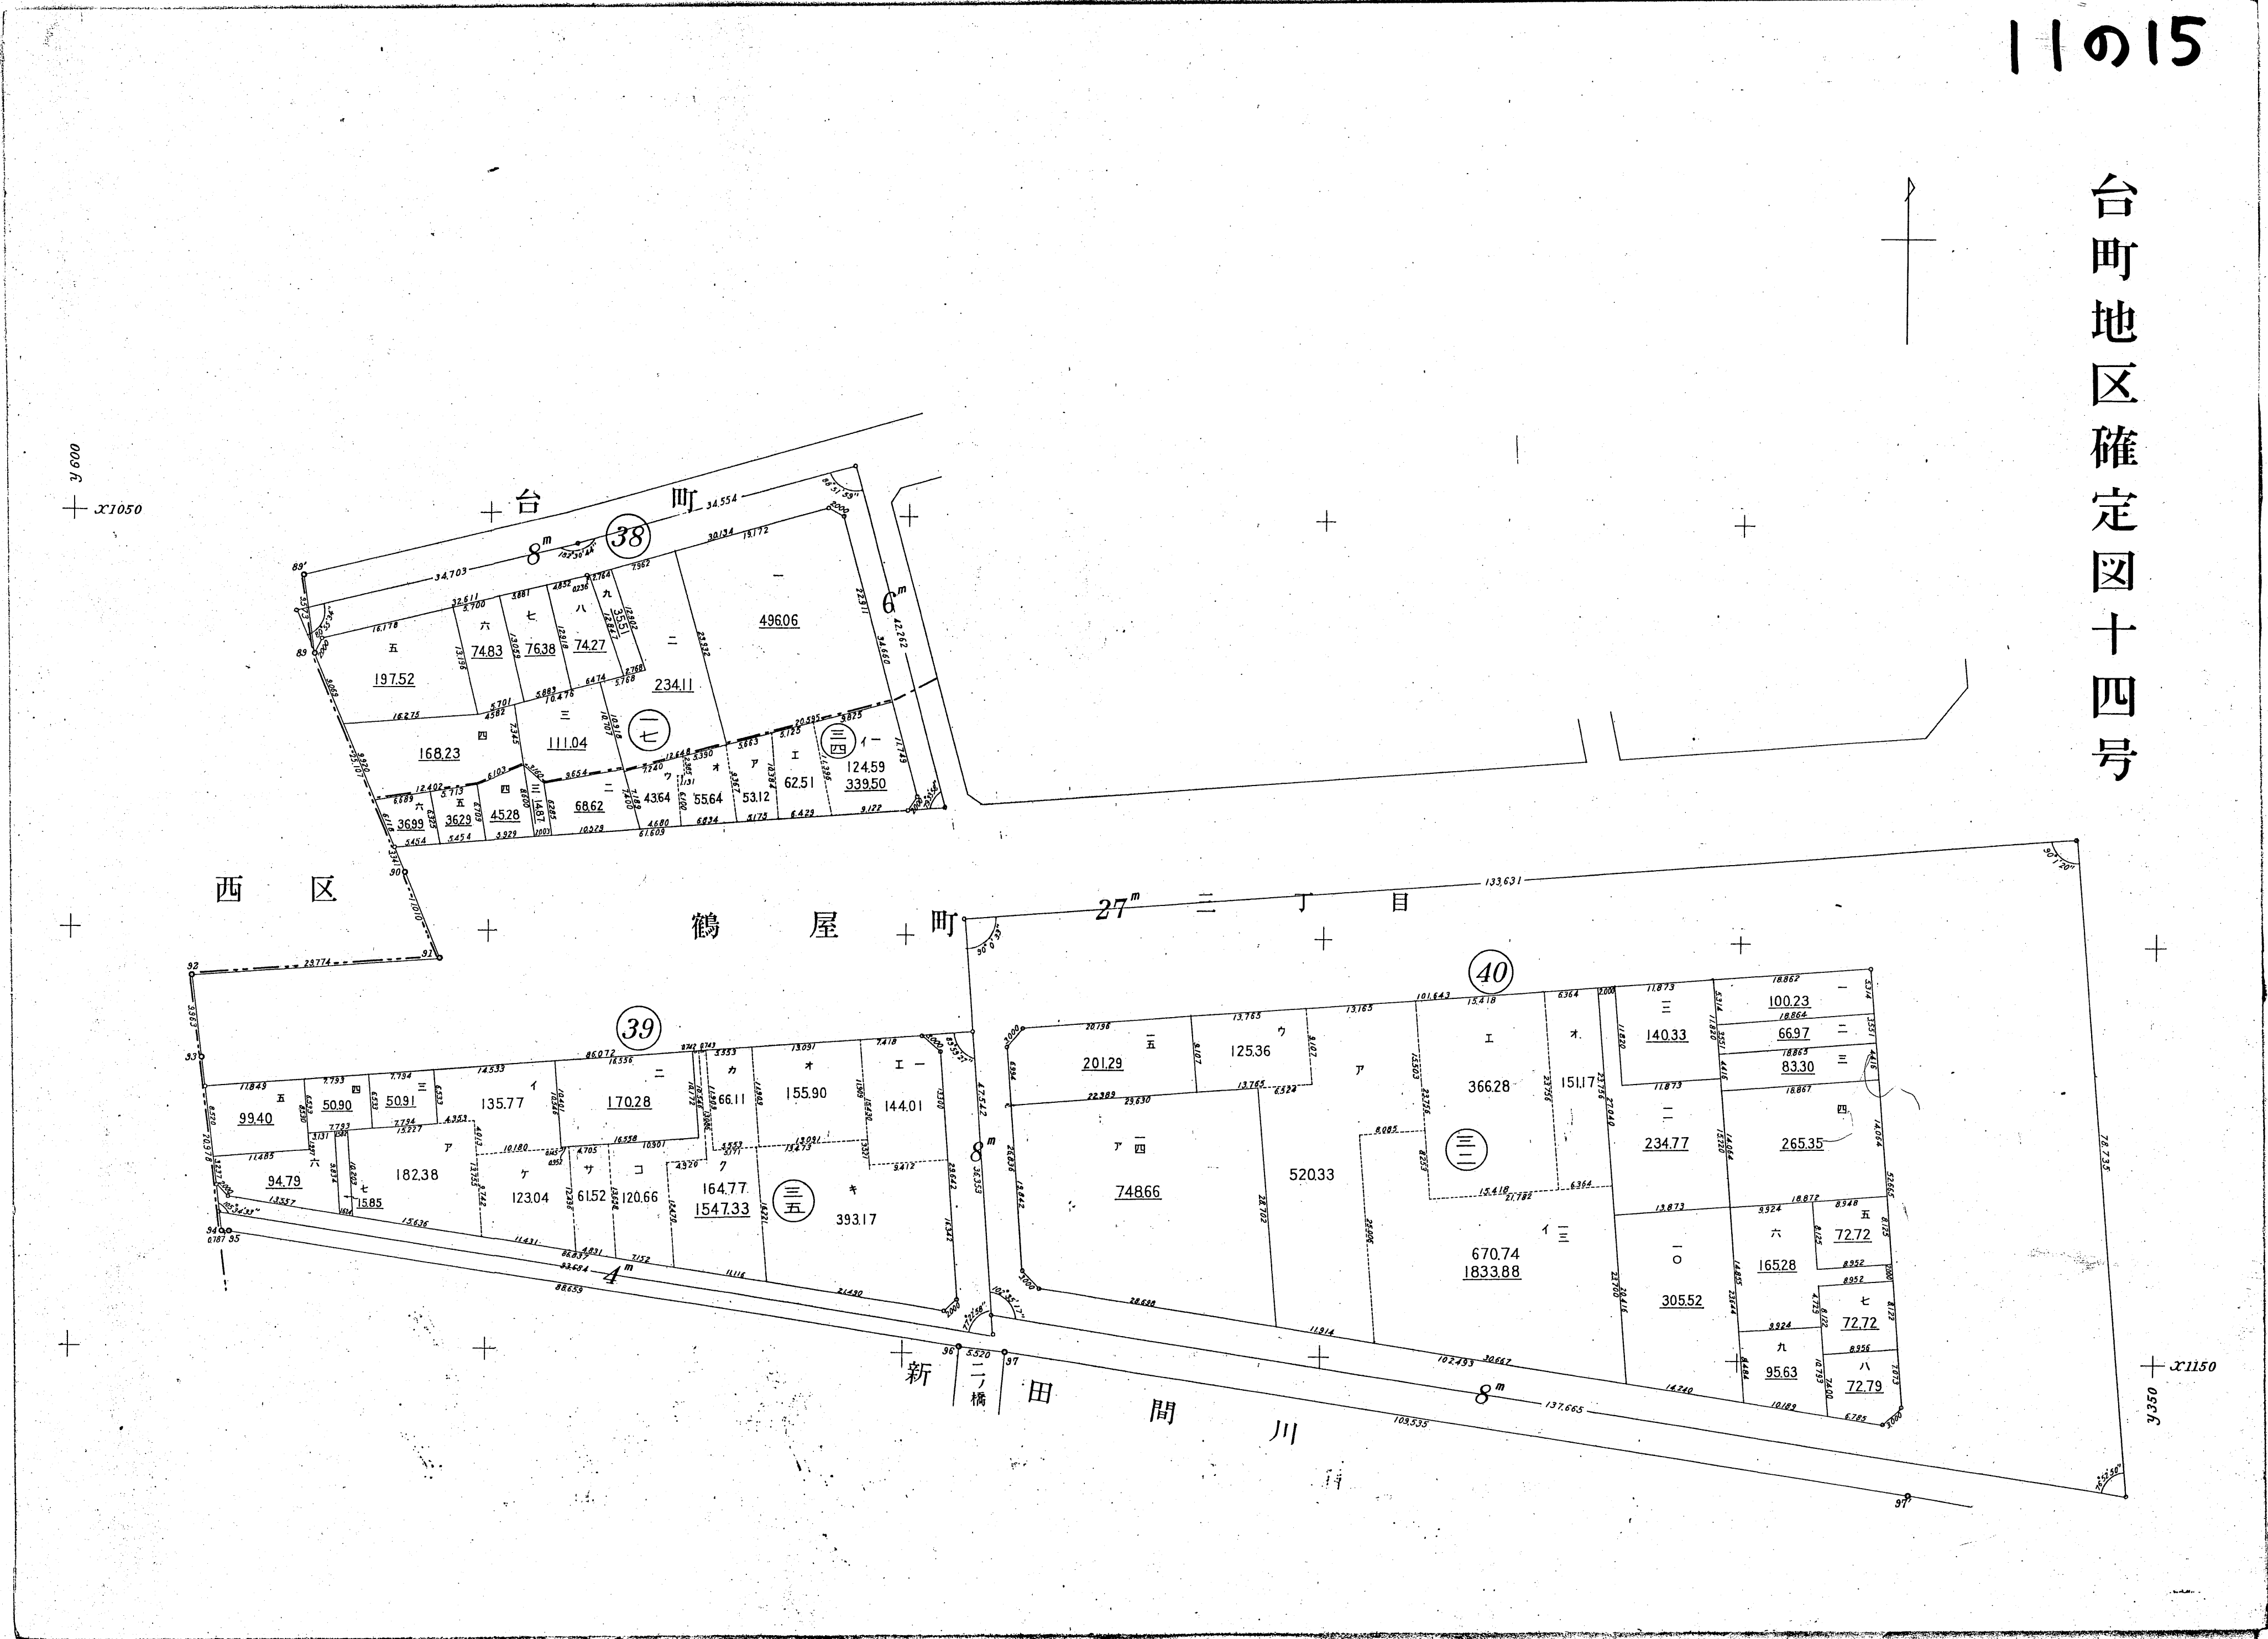

台町地区確定図十五号

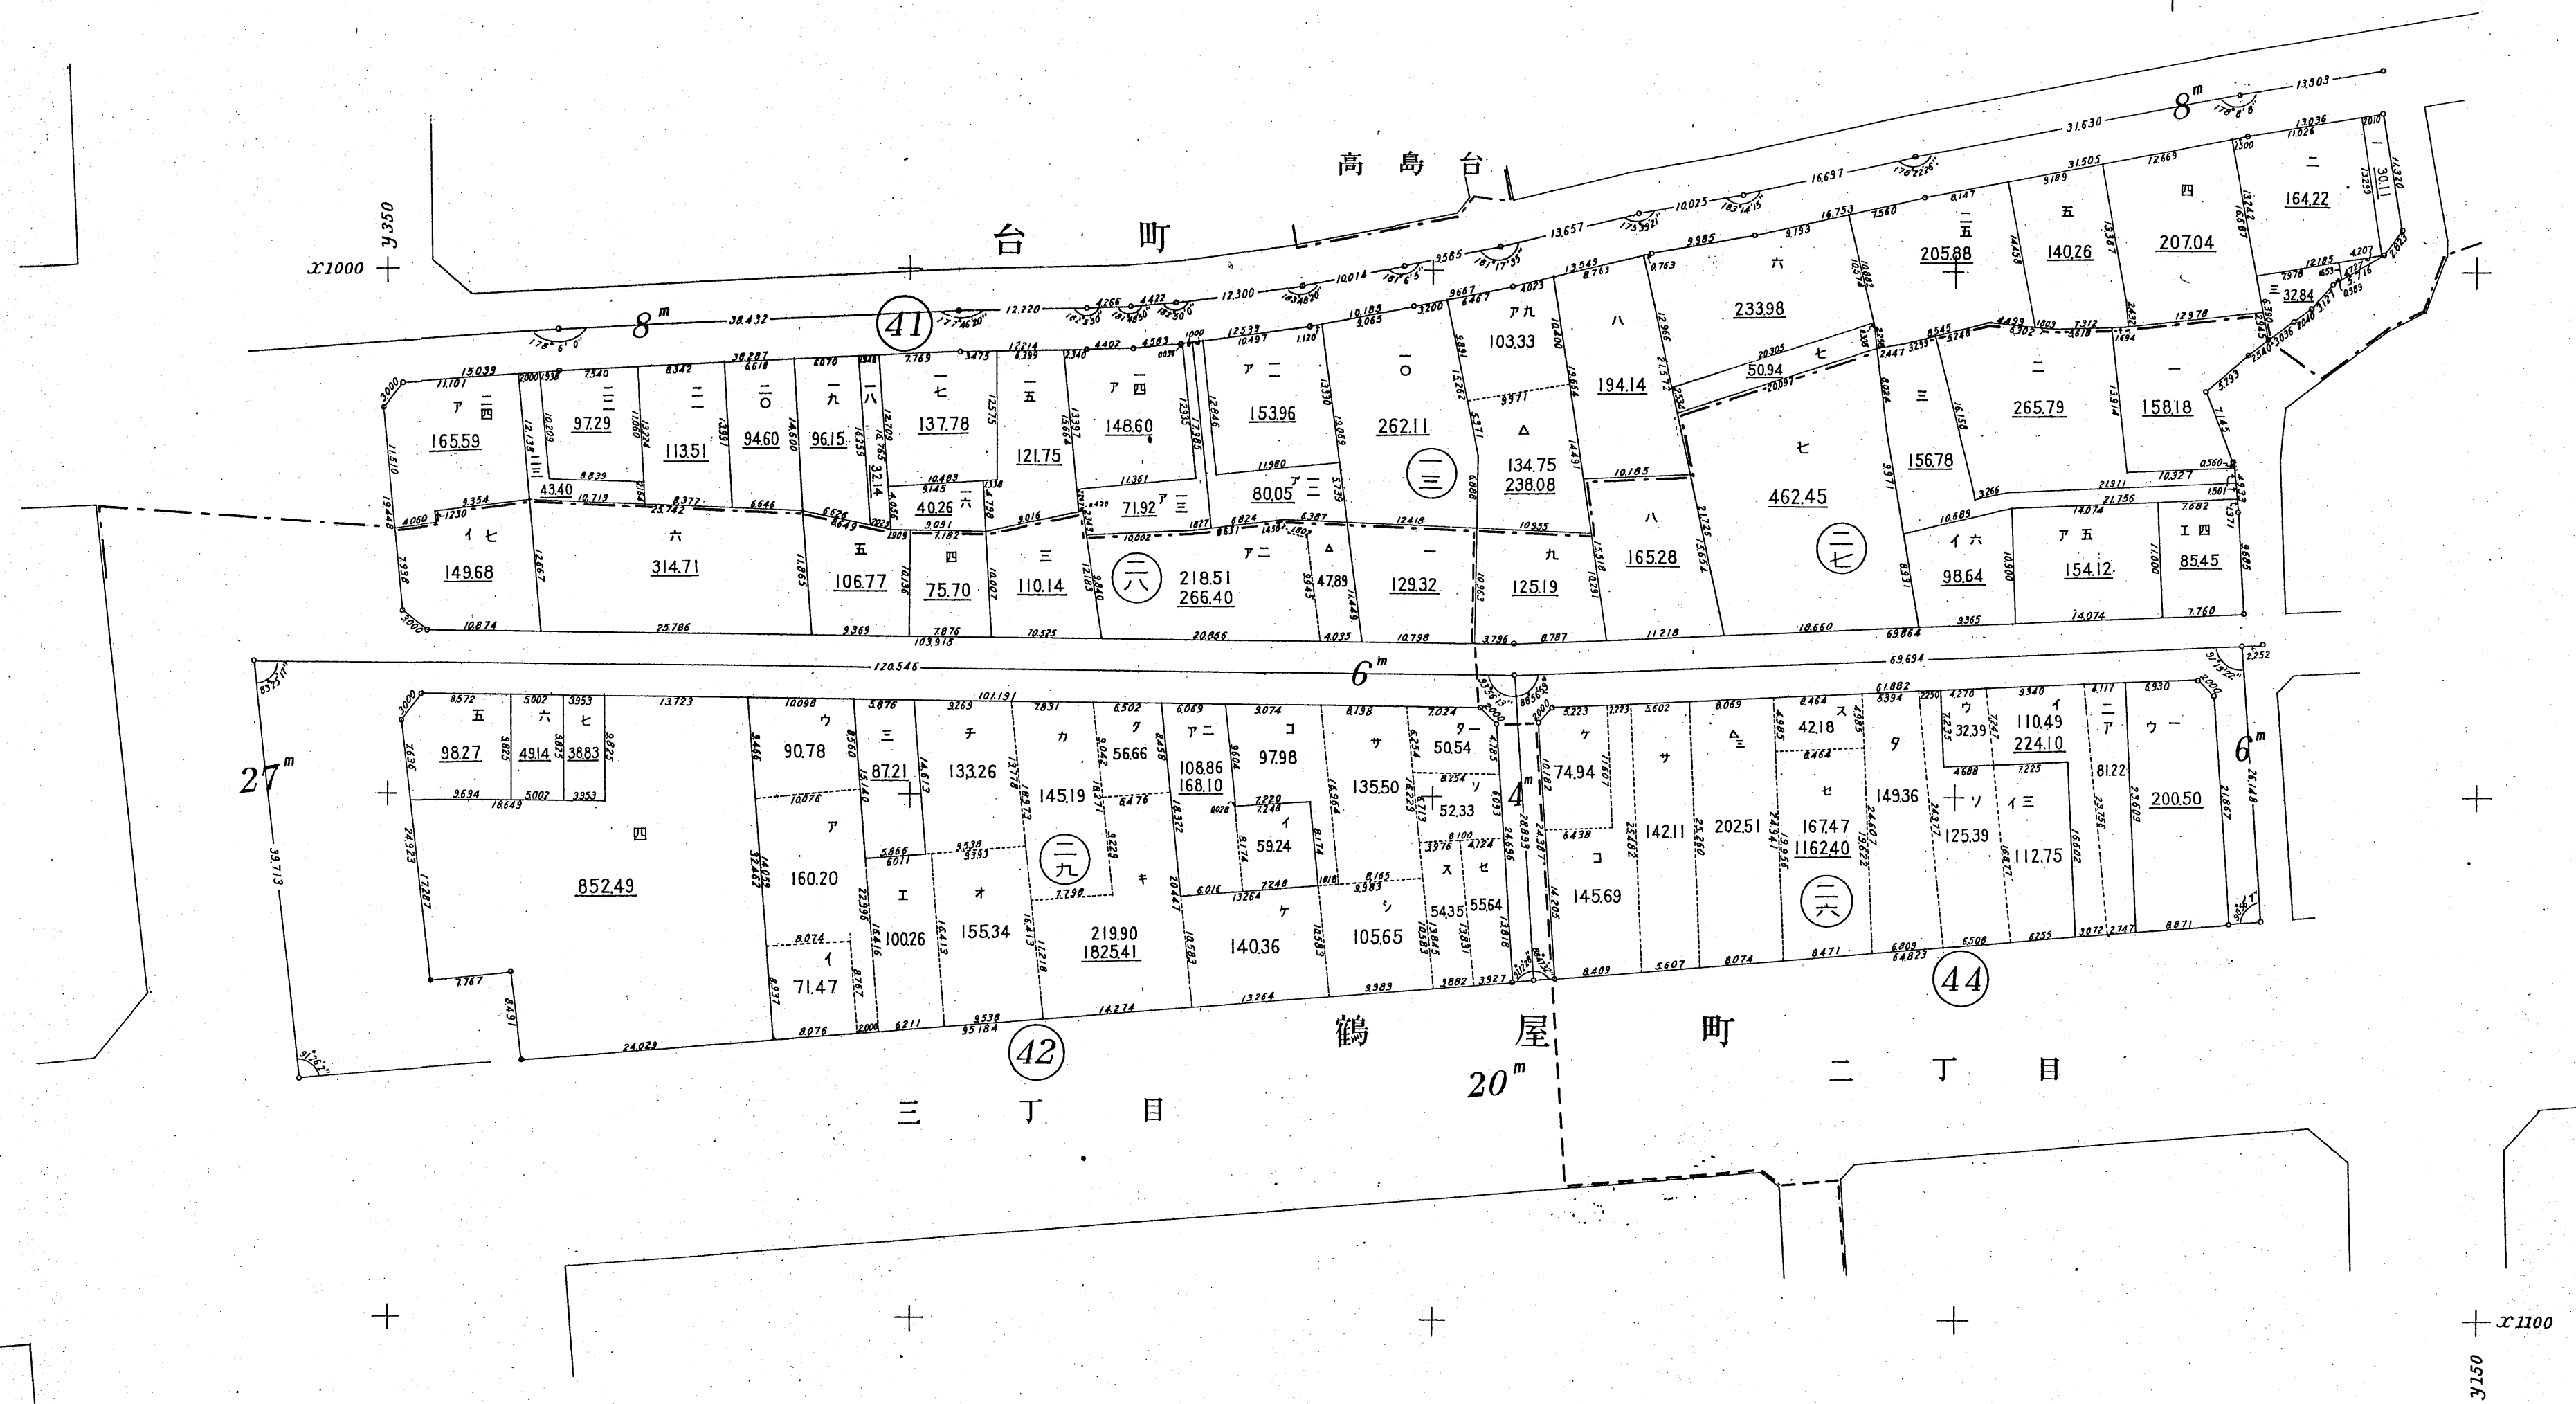

台町地区確定図十六号

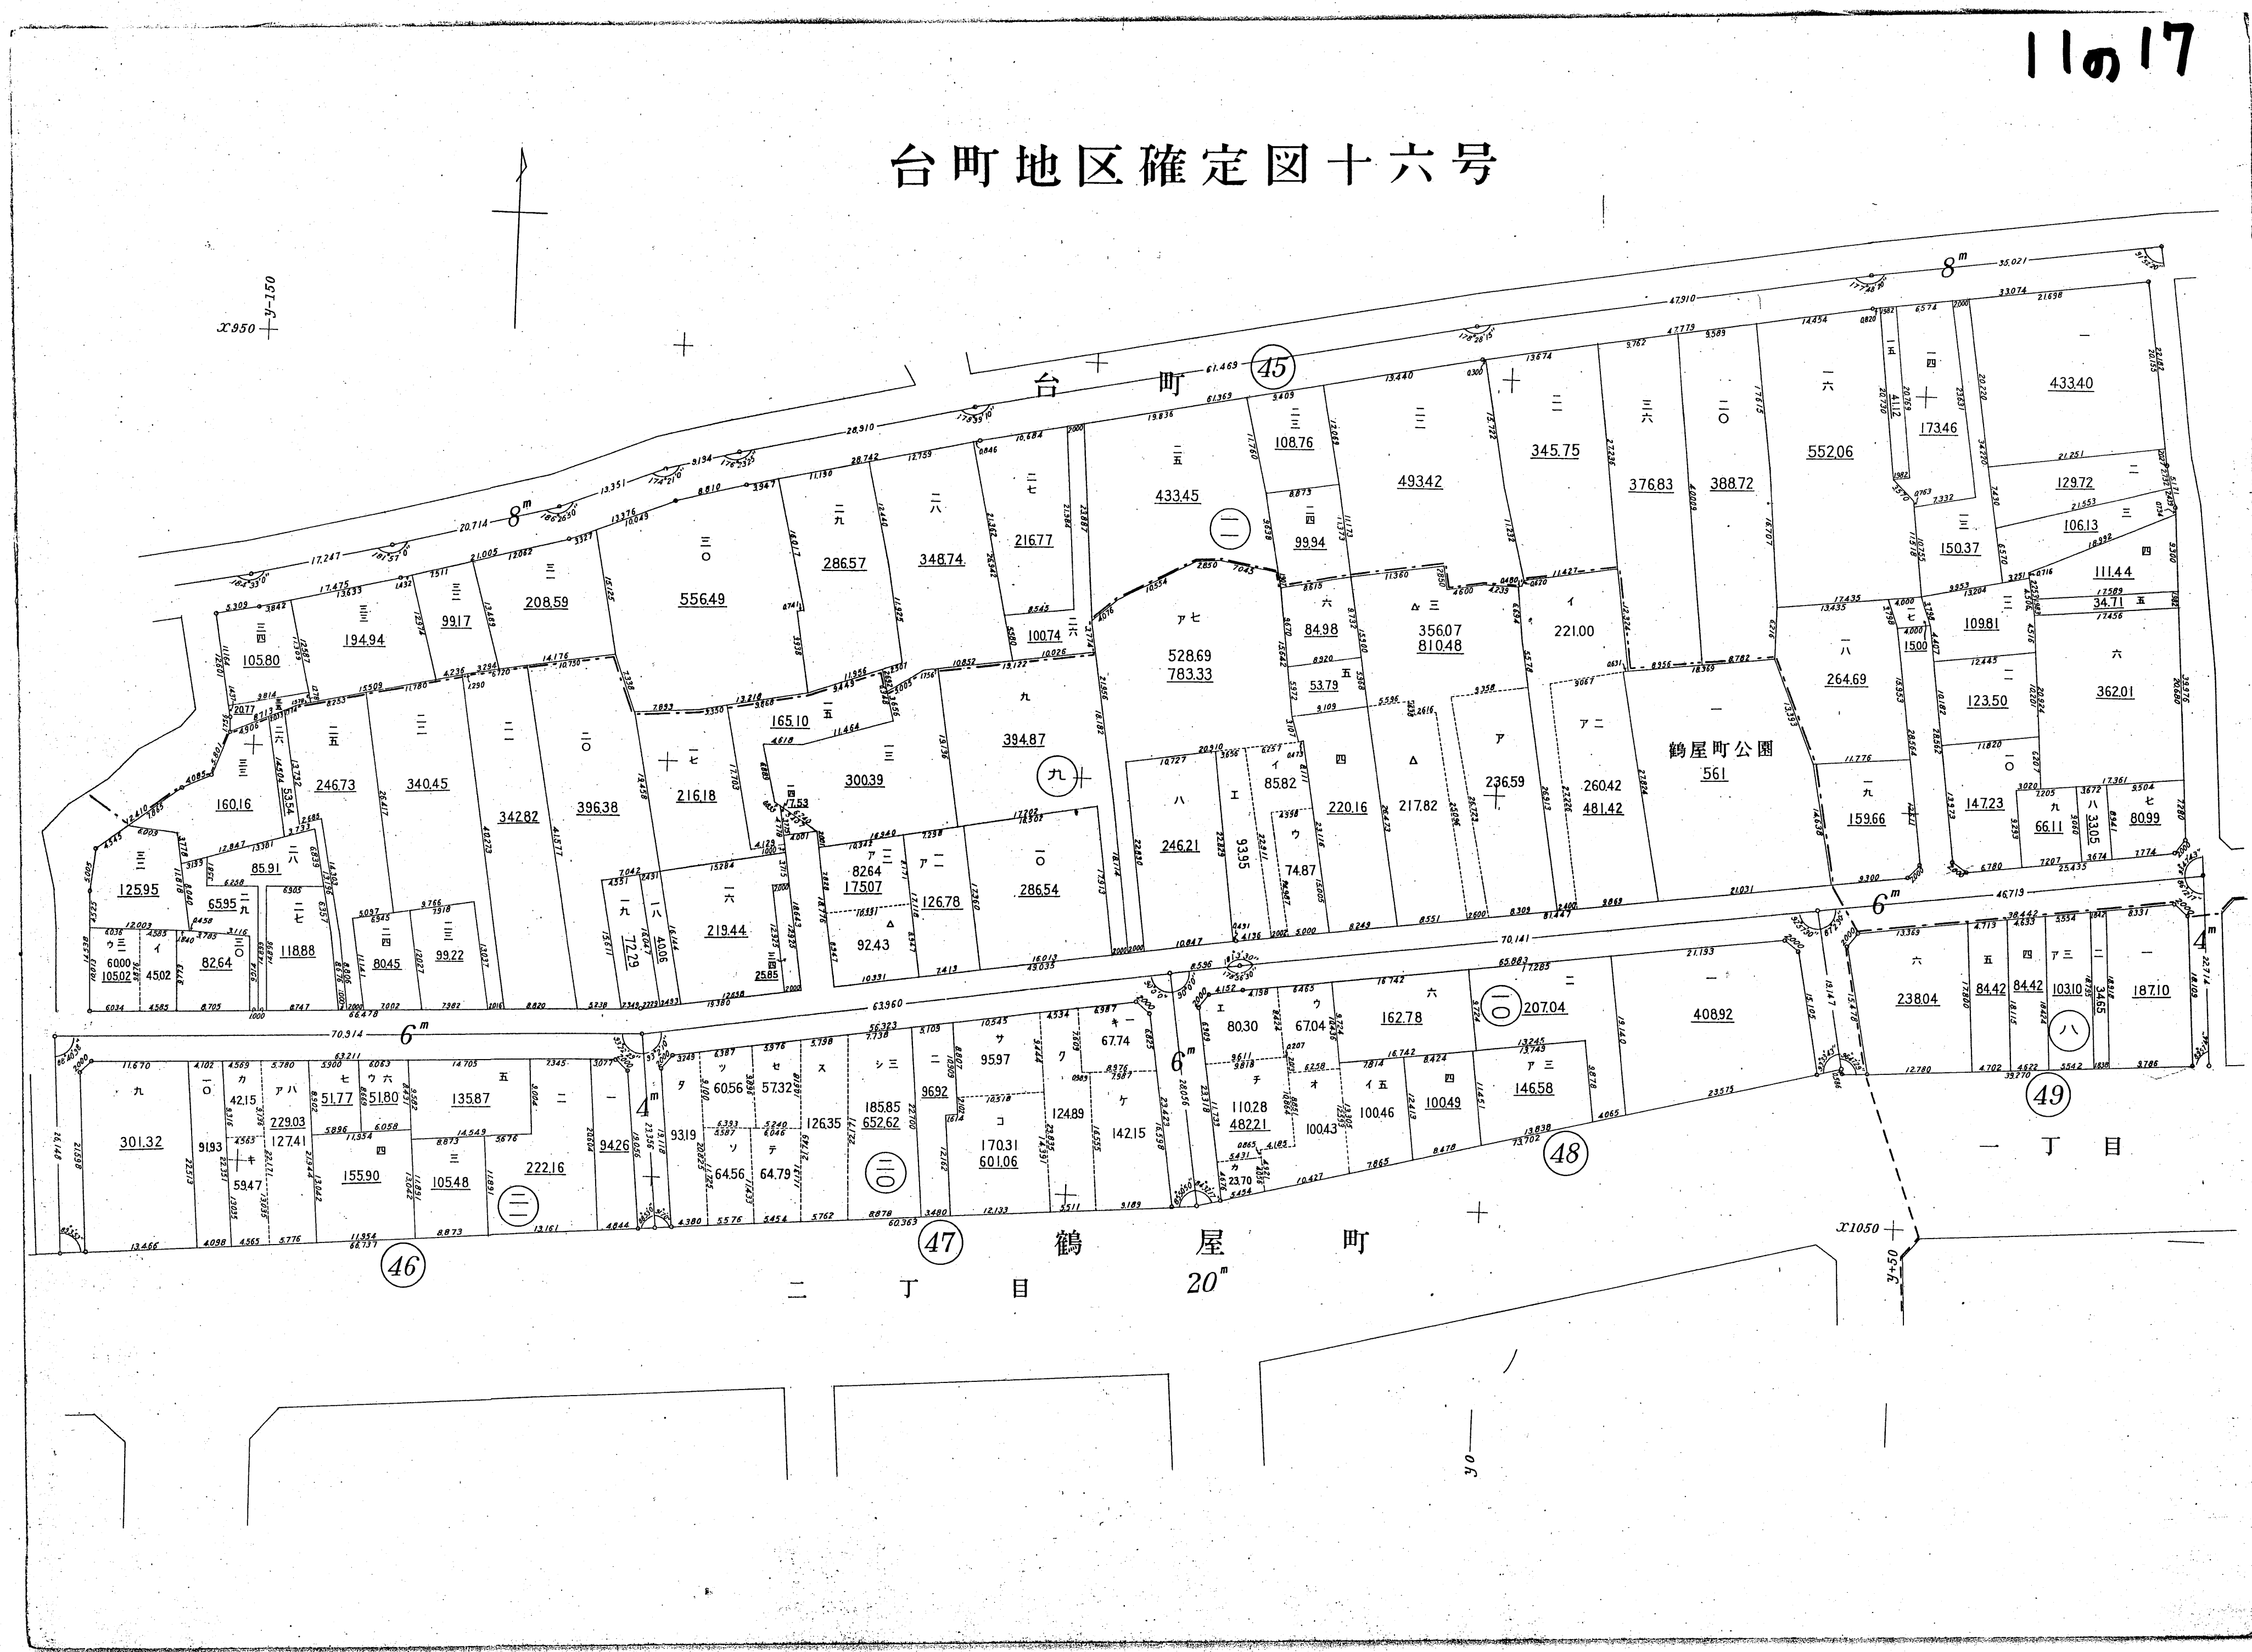

11の18

1/150
1:1050

台町地区確定図十七号



11の21

台町地区確定図二十号

