
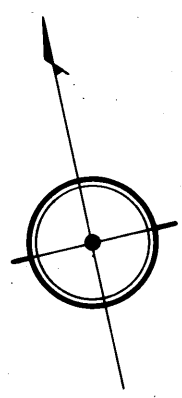


第三地區整理後路線変更圖
及ブロック番號

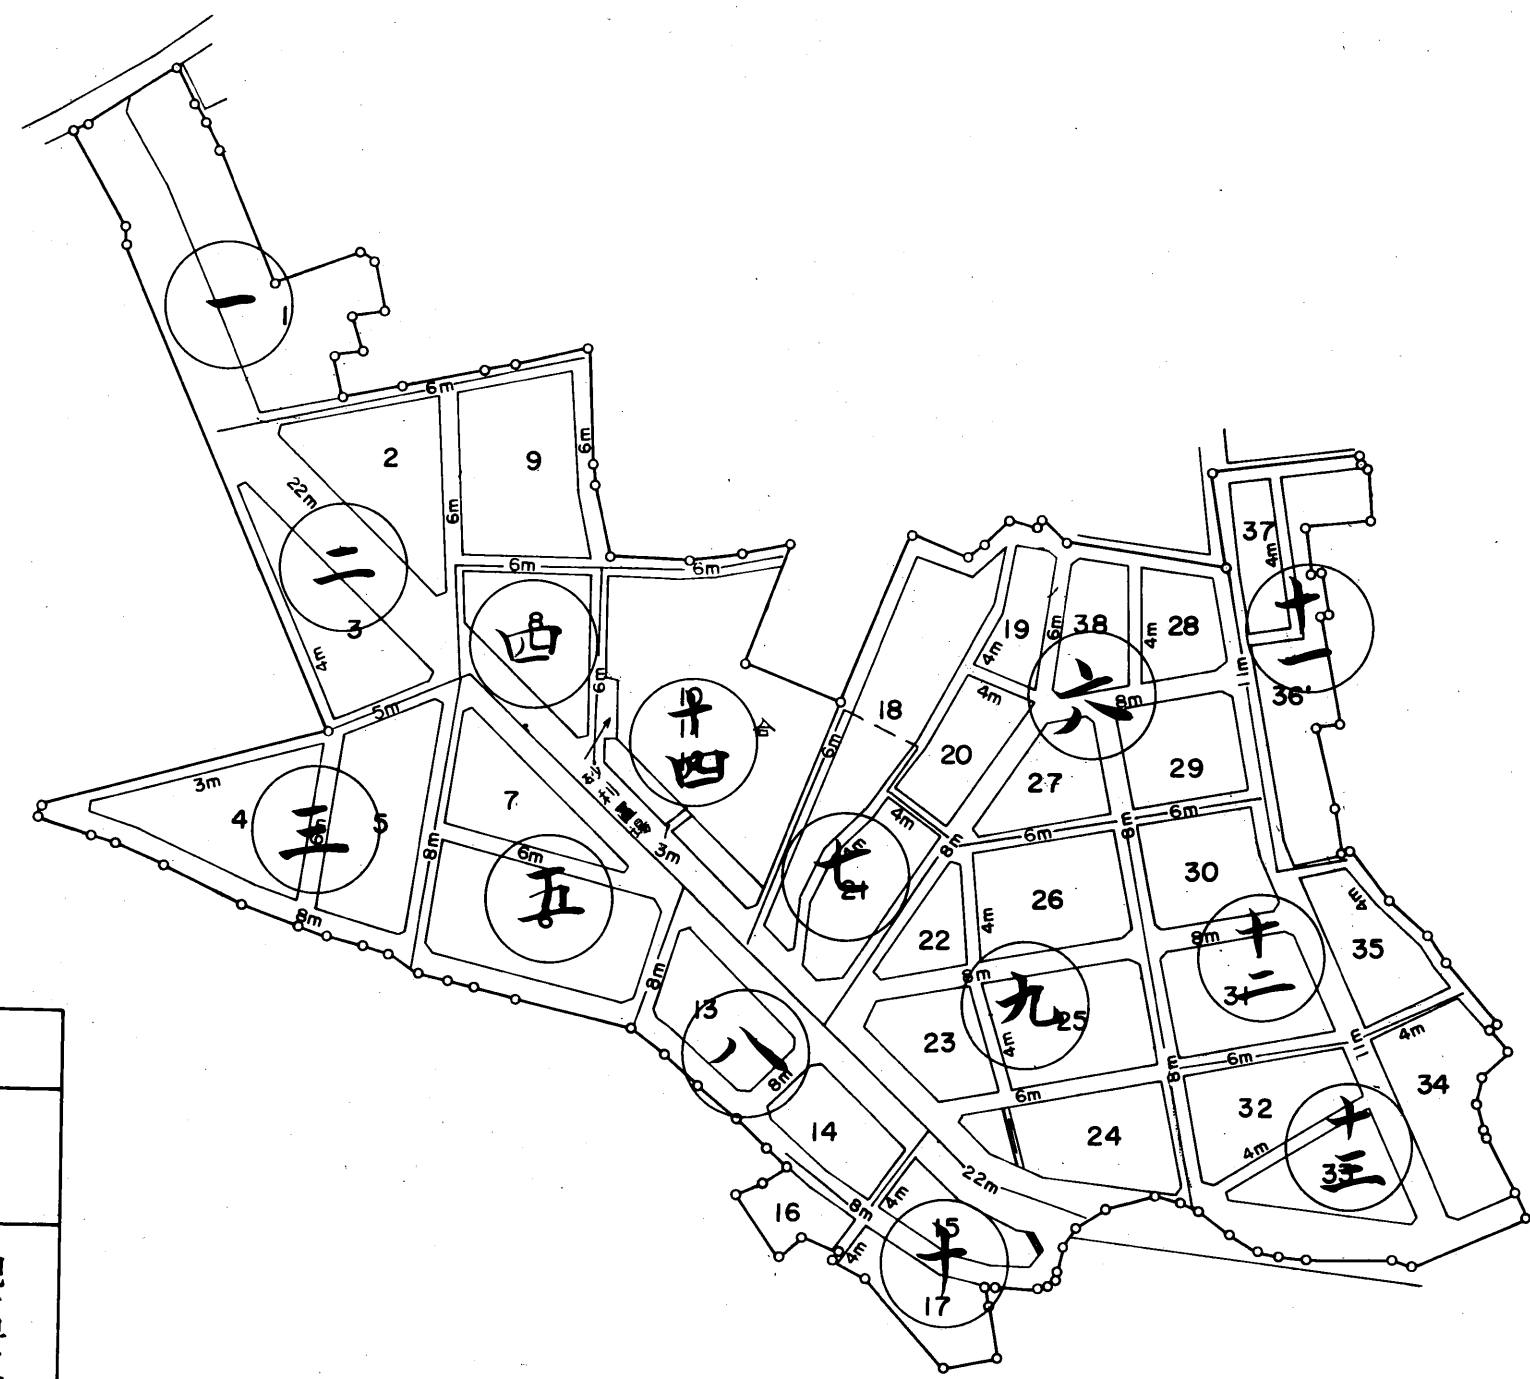



三千分の一

例	凡		
15			
ブロック 番 号	水 路	公 道	地 區 界

第三地區確定測圖第一號

永久保存	第四類整地	第三地區五分	第一目確定測圖
自	年	年	月

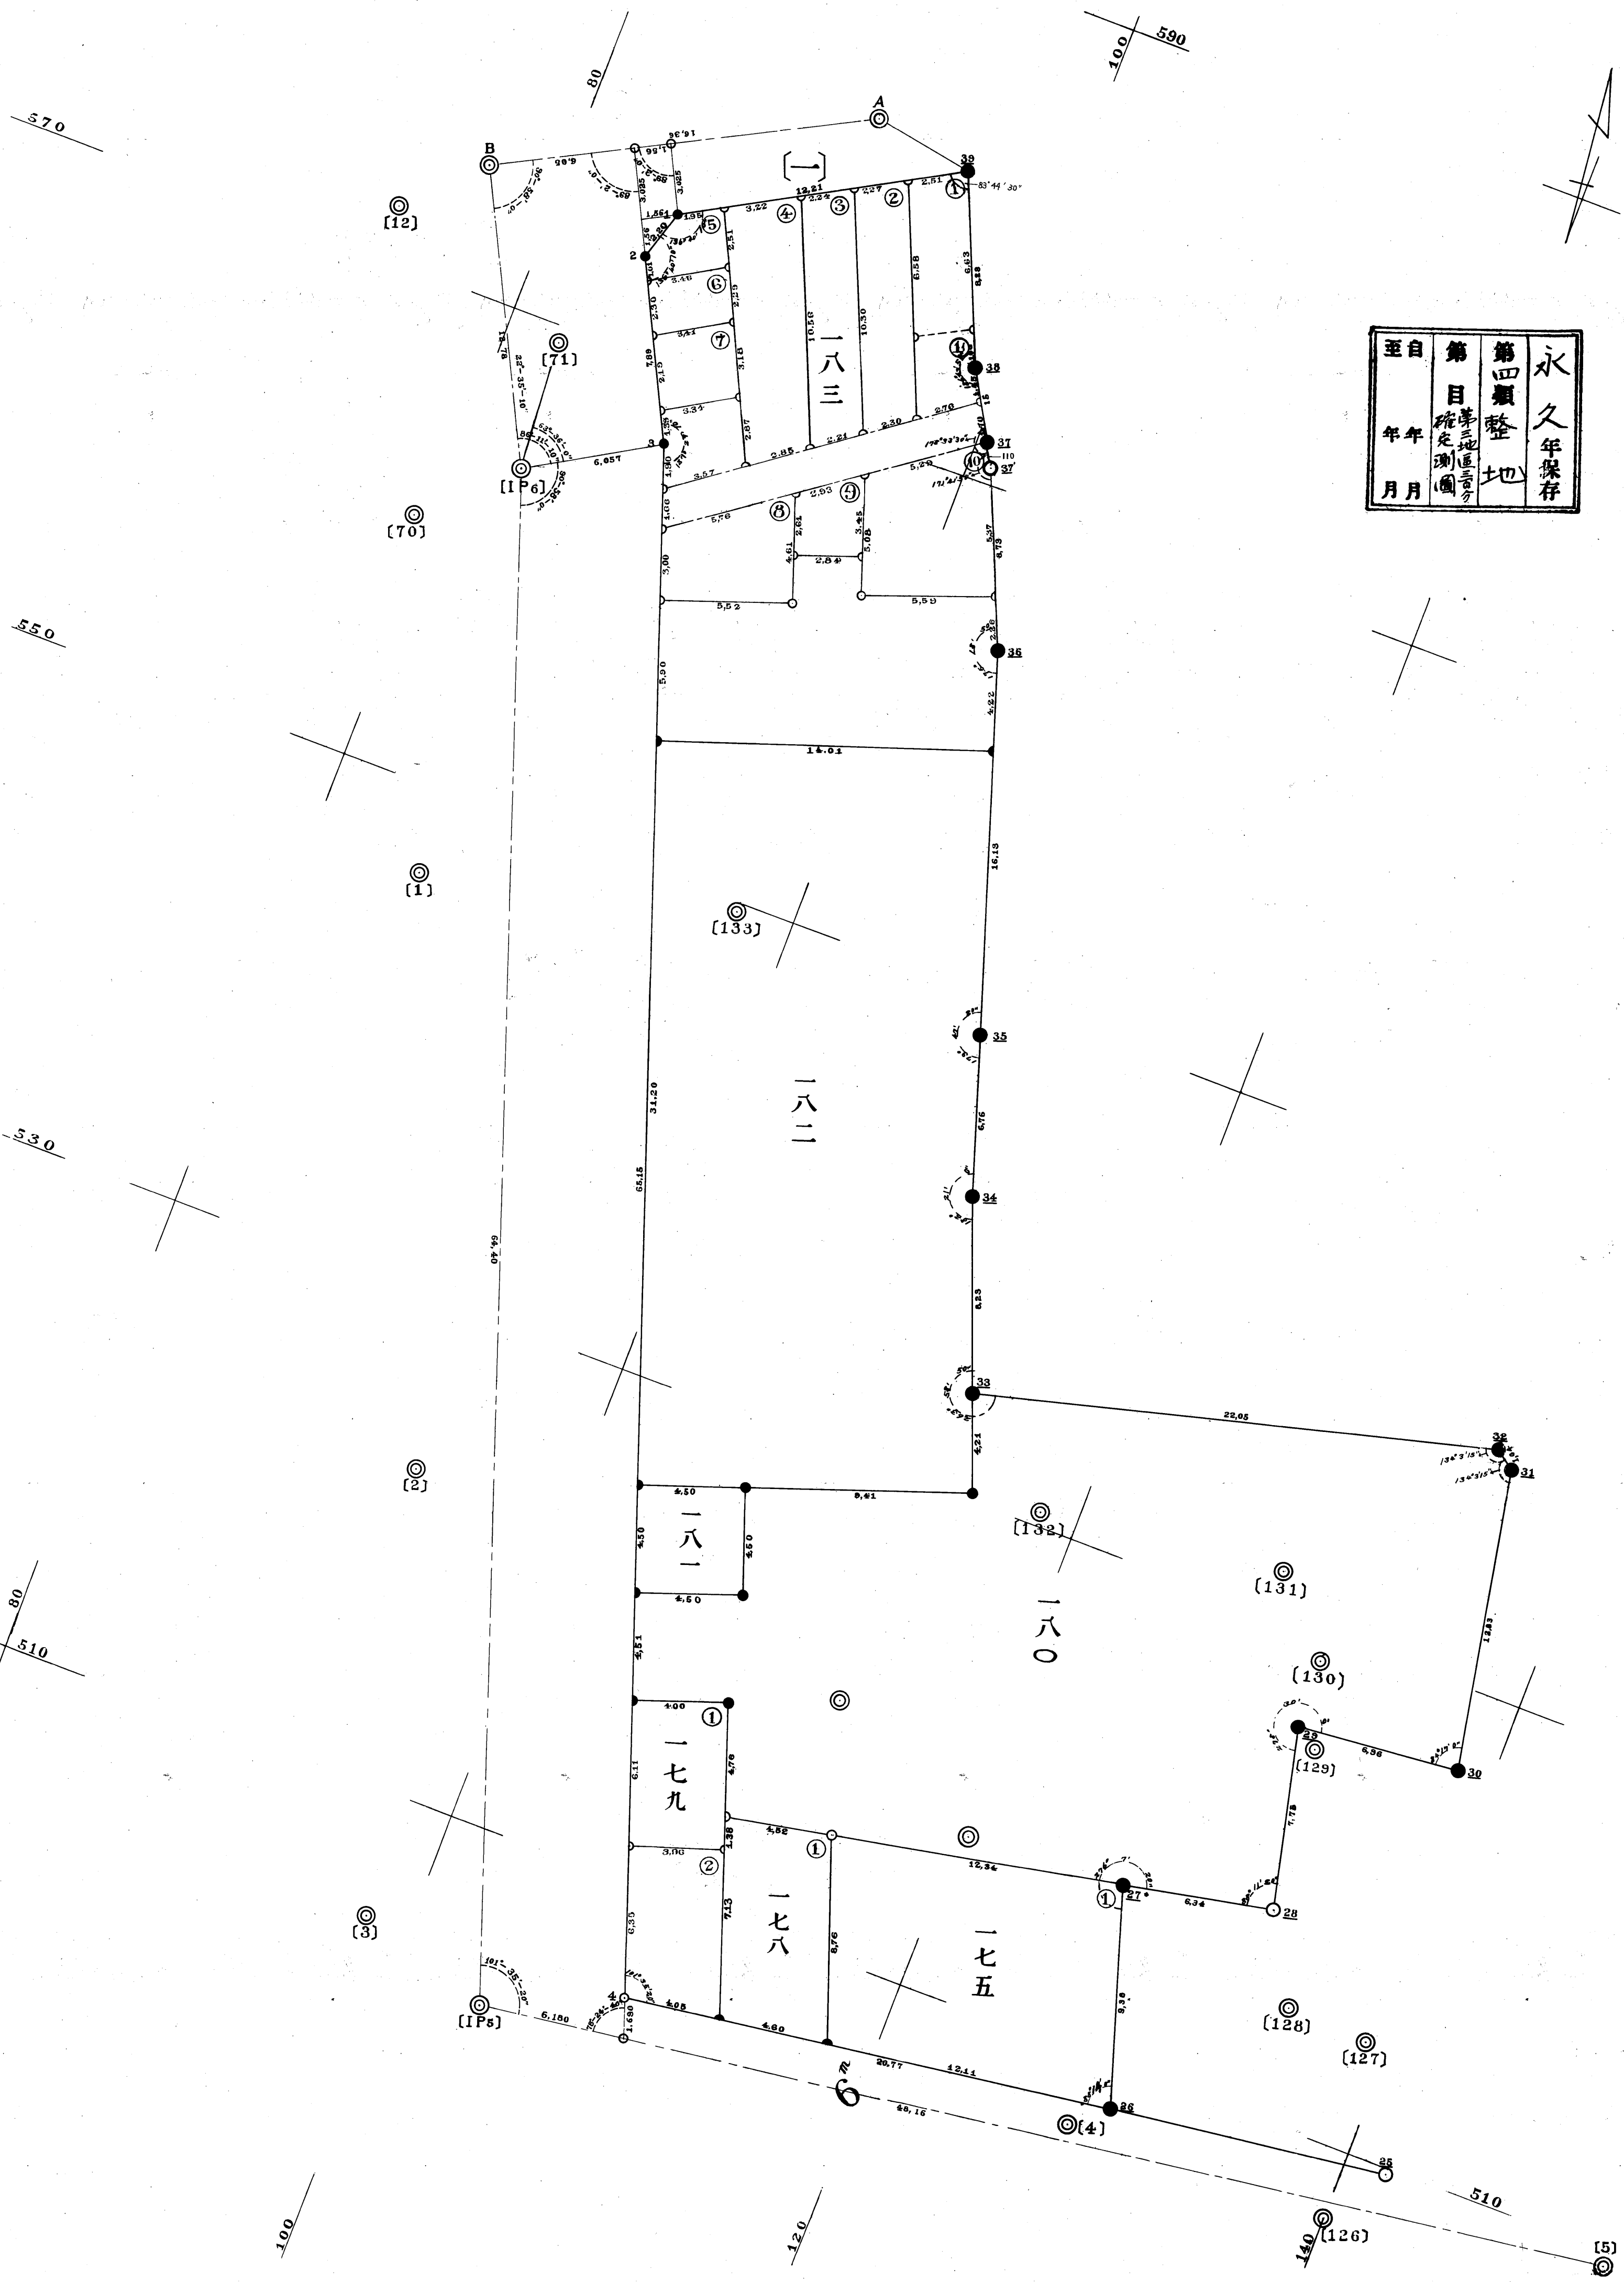

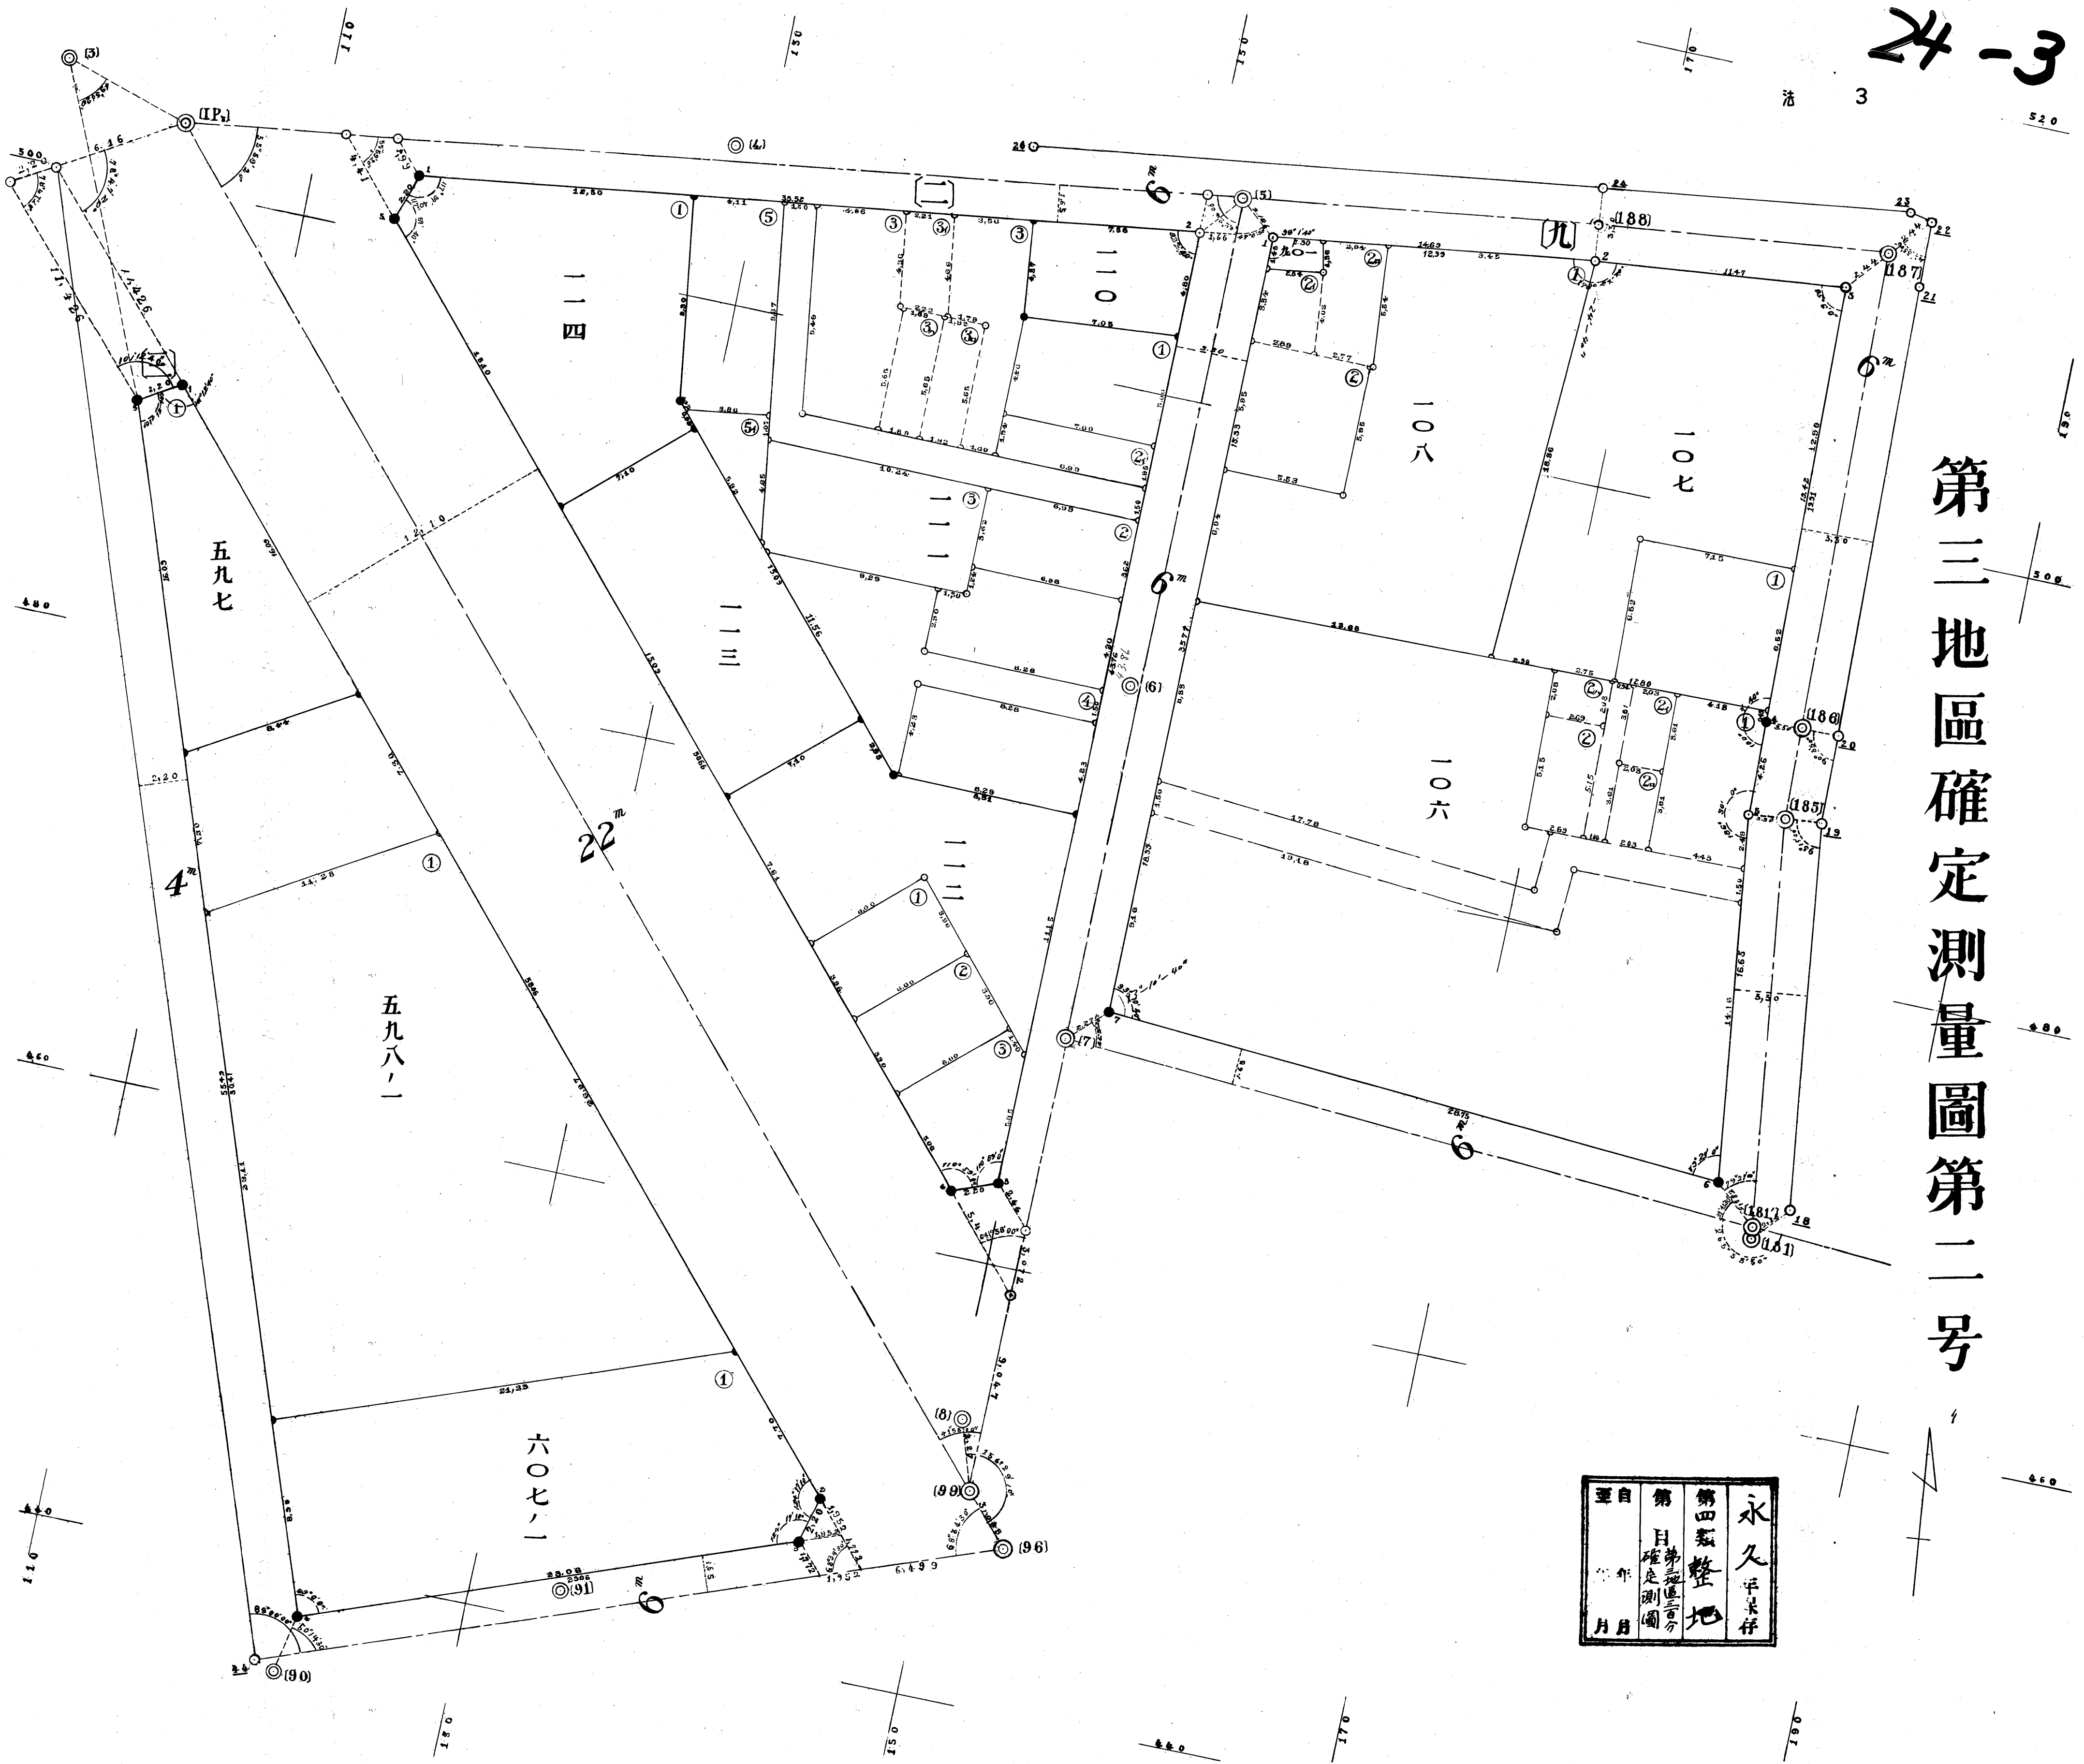

第三地區確定測量圖第二号

至自	第	第四	永久
年	日	類	年
月	月	整	年
	月	地	存
		區	
		分	
		圖	

永久	第四類	地
年	目	
月	確	
	定	
	測	
	圖	

第三地區區確定測量圖第三號




8m

第三地區確定測量圖第四號

第 5 頁


24-5

至	第	第	永
年	四	四	久
月	日	日	年
	確	地	第
	定	區	三
	測	地	第
	圖	圖	三

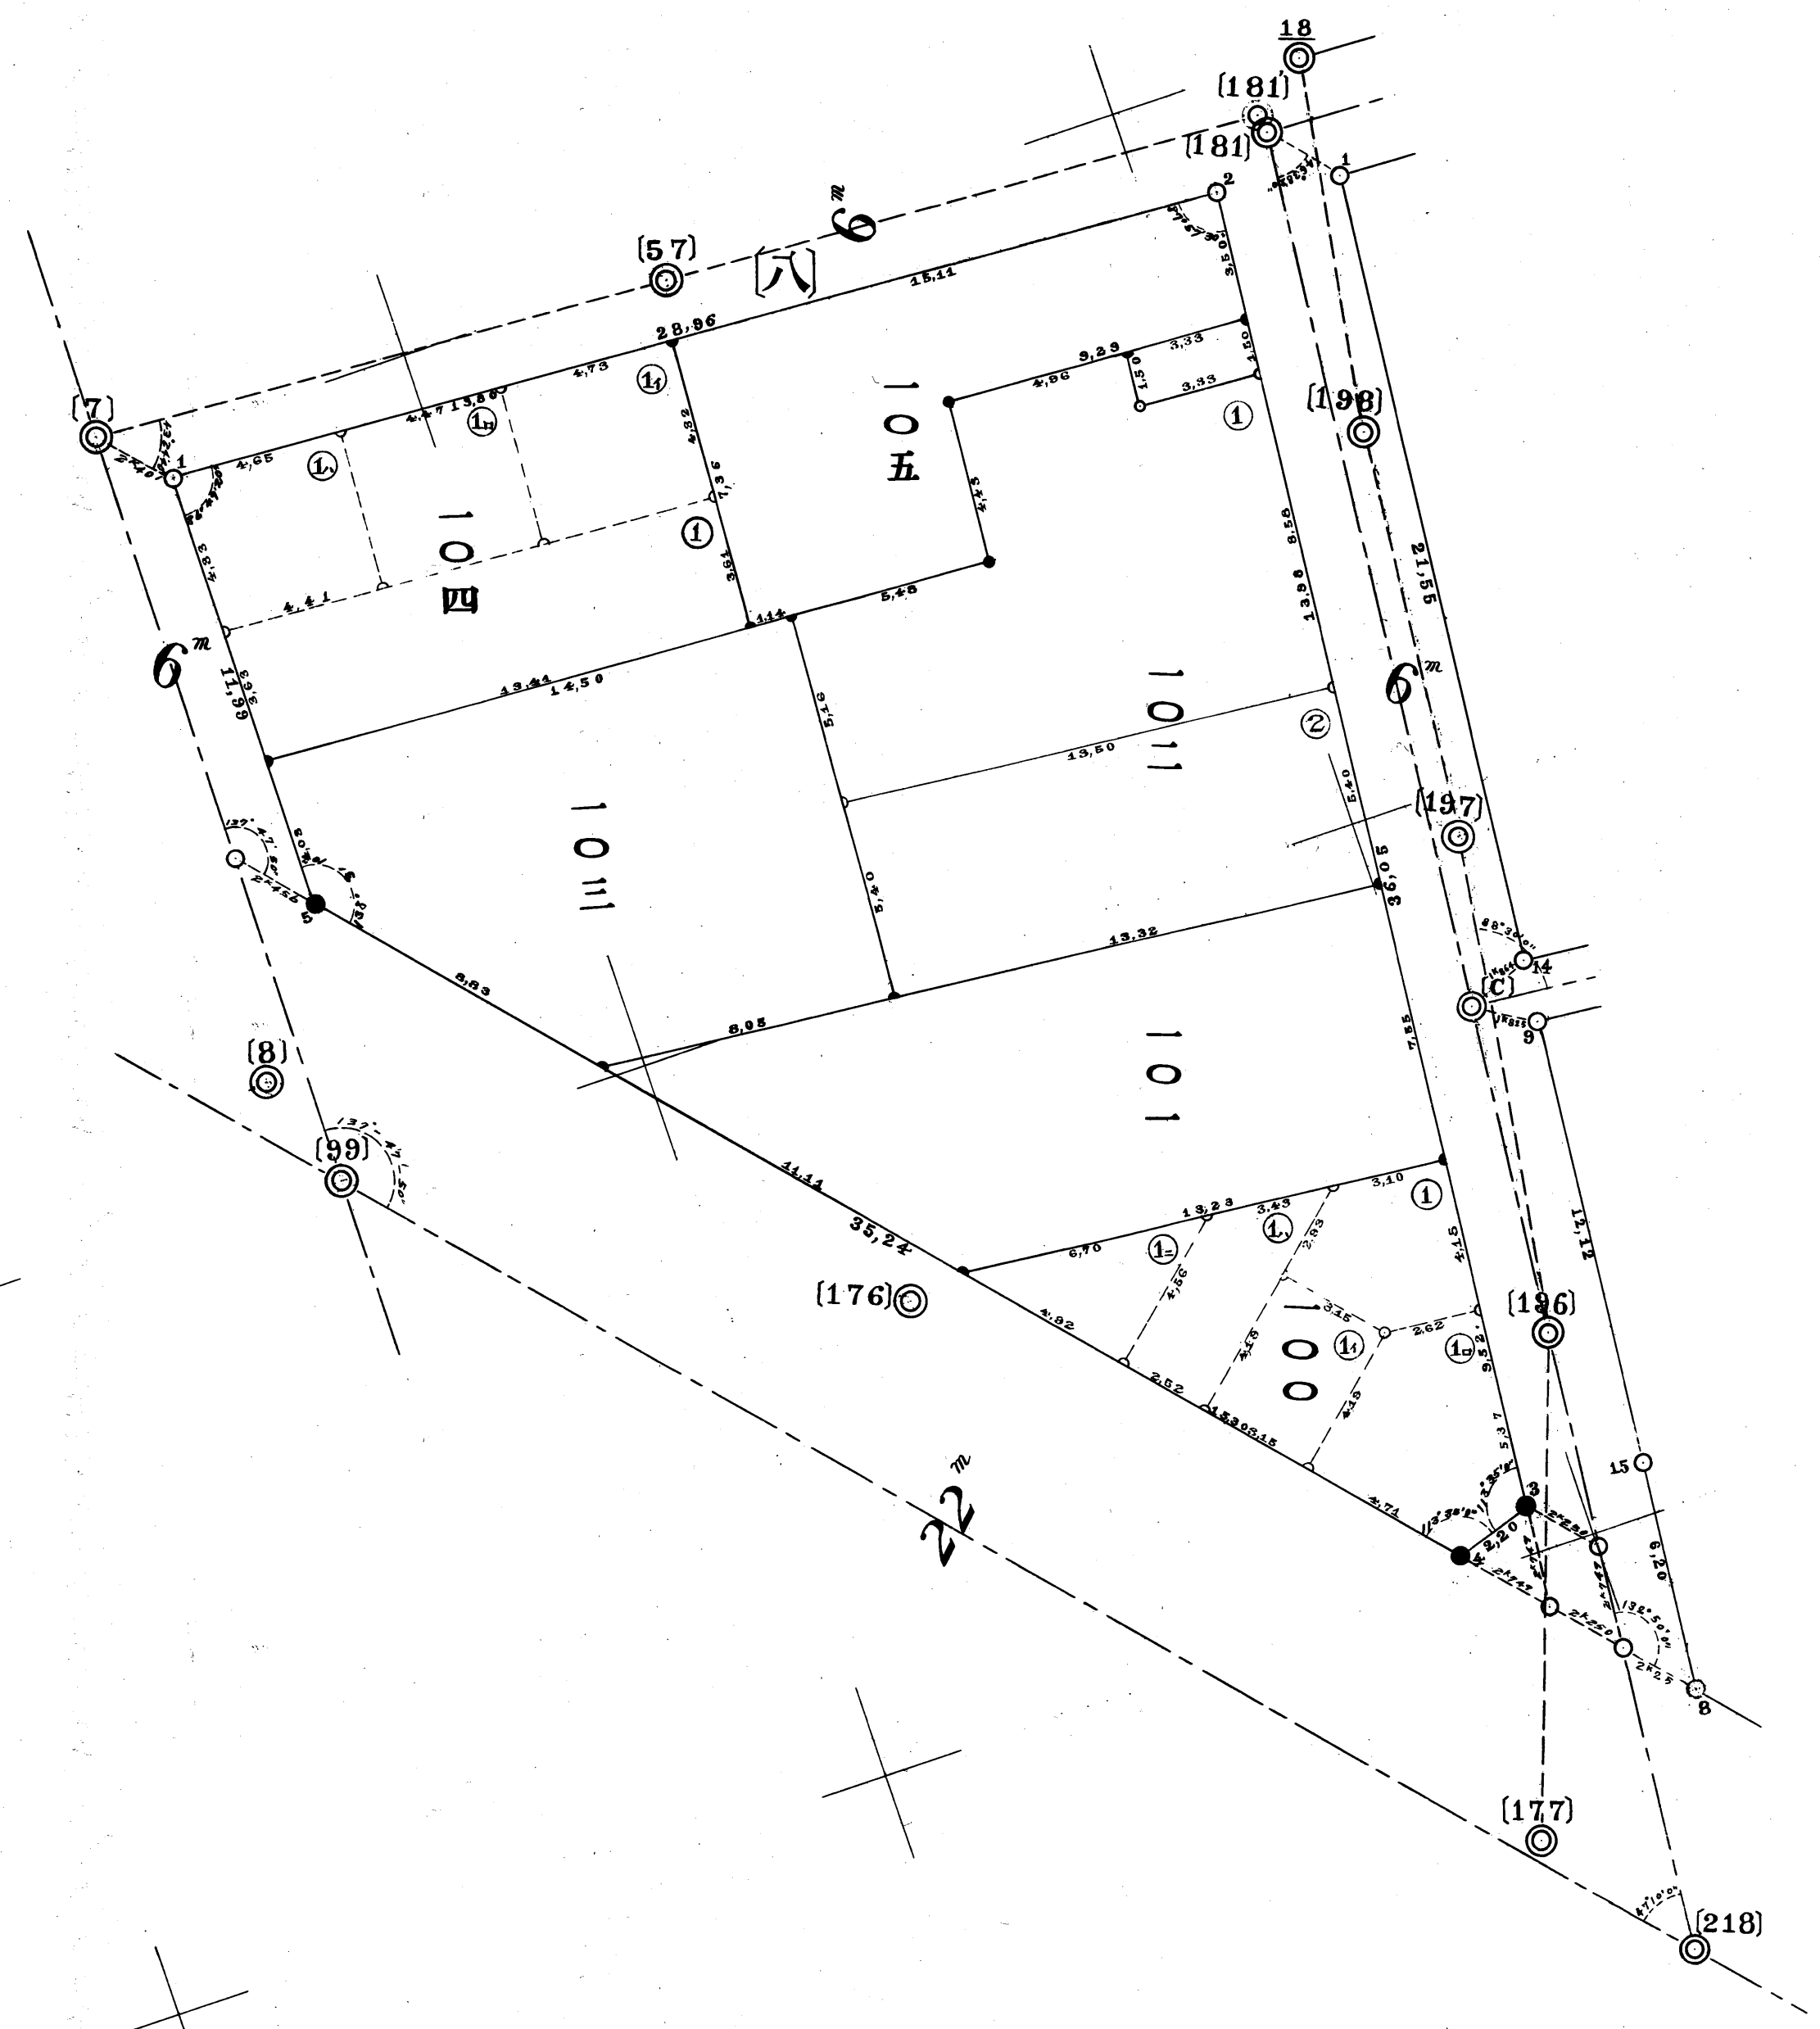

四	田部升芳一	柳川敷馬
九	三	三

第三地區確定測圖第五號

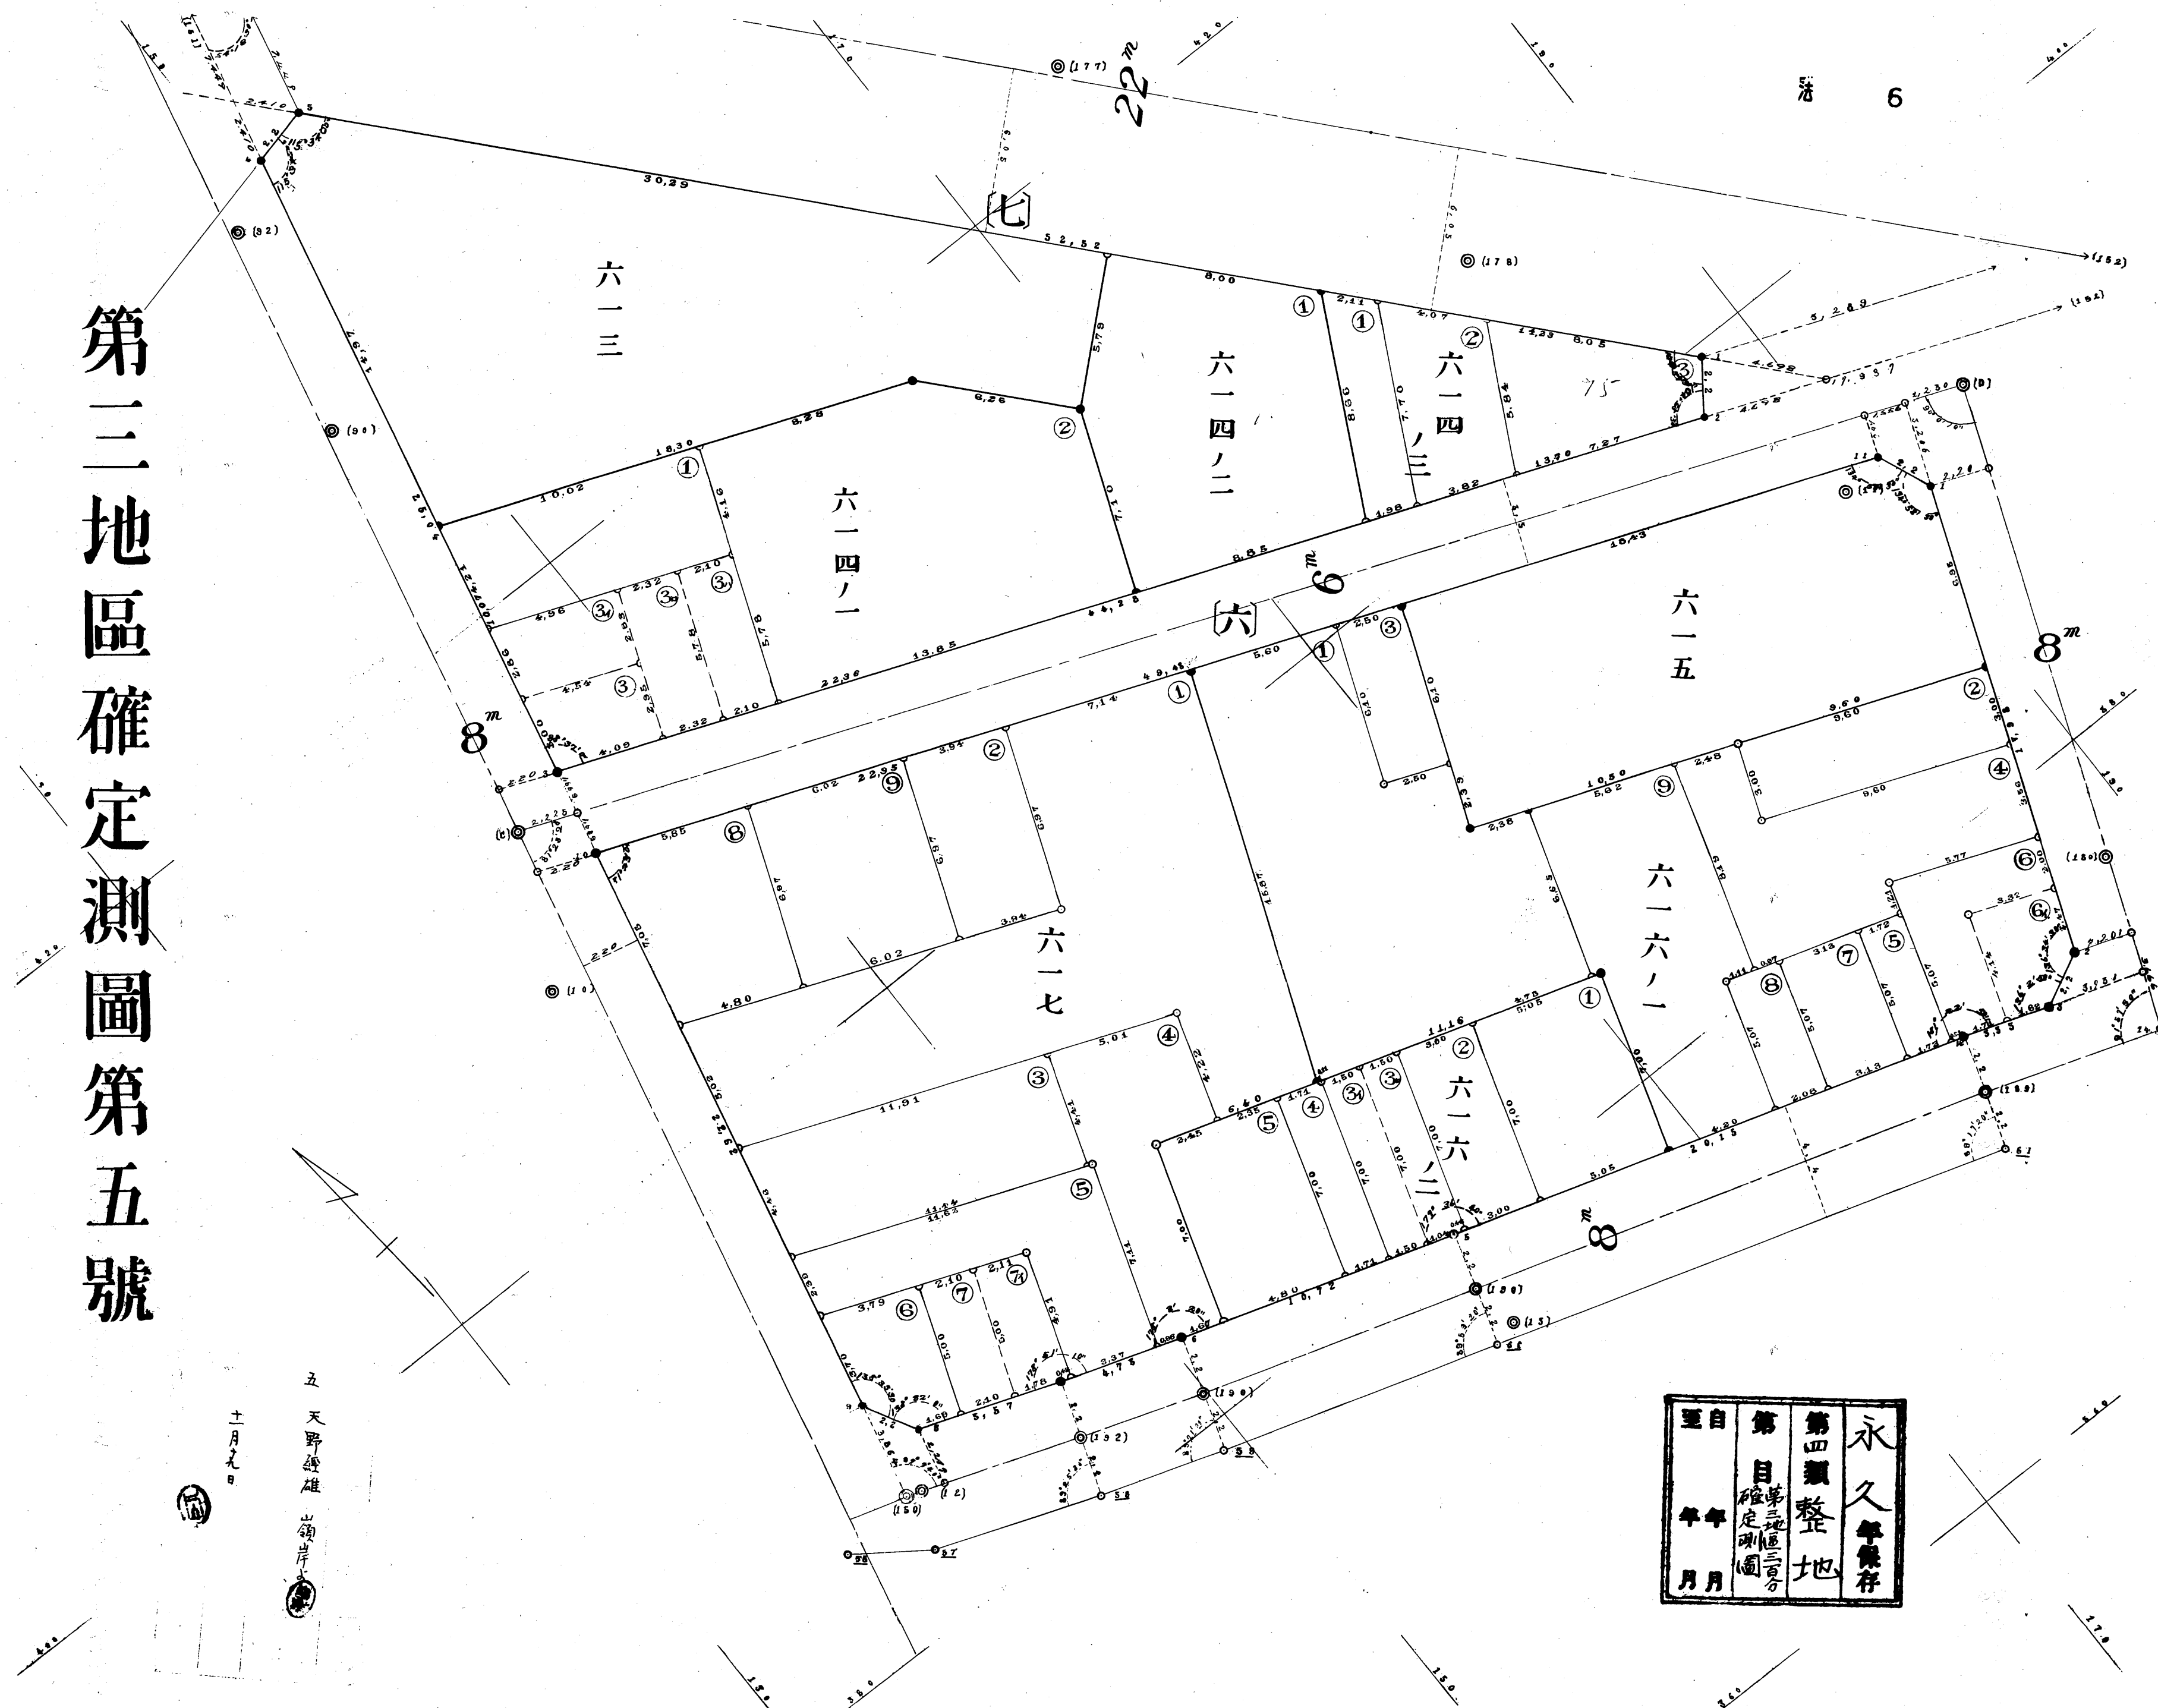


五 天野雄雄 山領岸
 十月九日

至自	第四類整地	永久保存
年月	第三地區	
月月	確定測圖	

第三地区区画测定图 第六号


至自	第	第	永
年	日	四	久
月	月	類	保
		整	存
		地	
		地	
		測	
		定	
		圖	

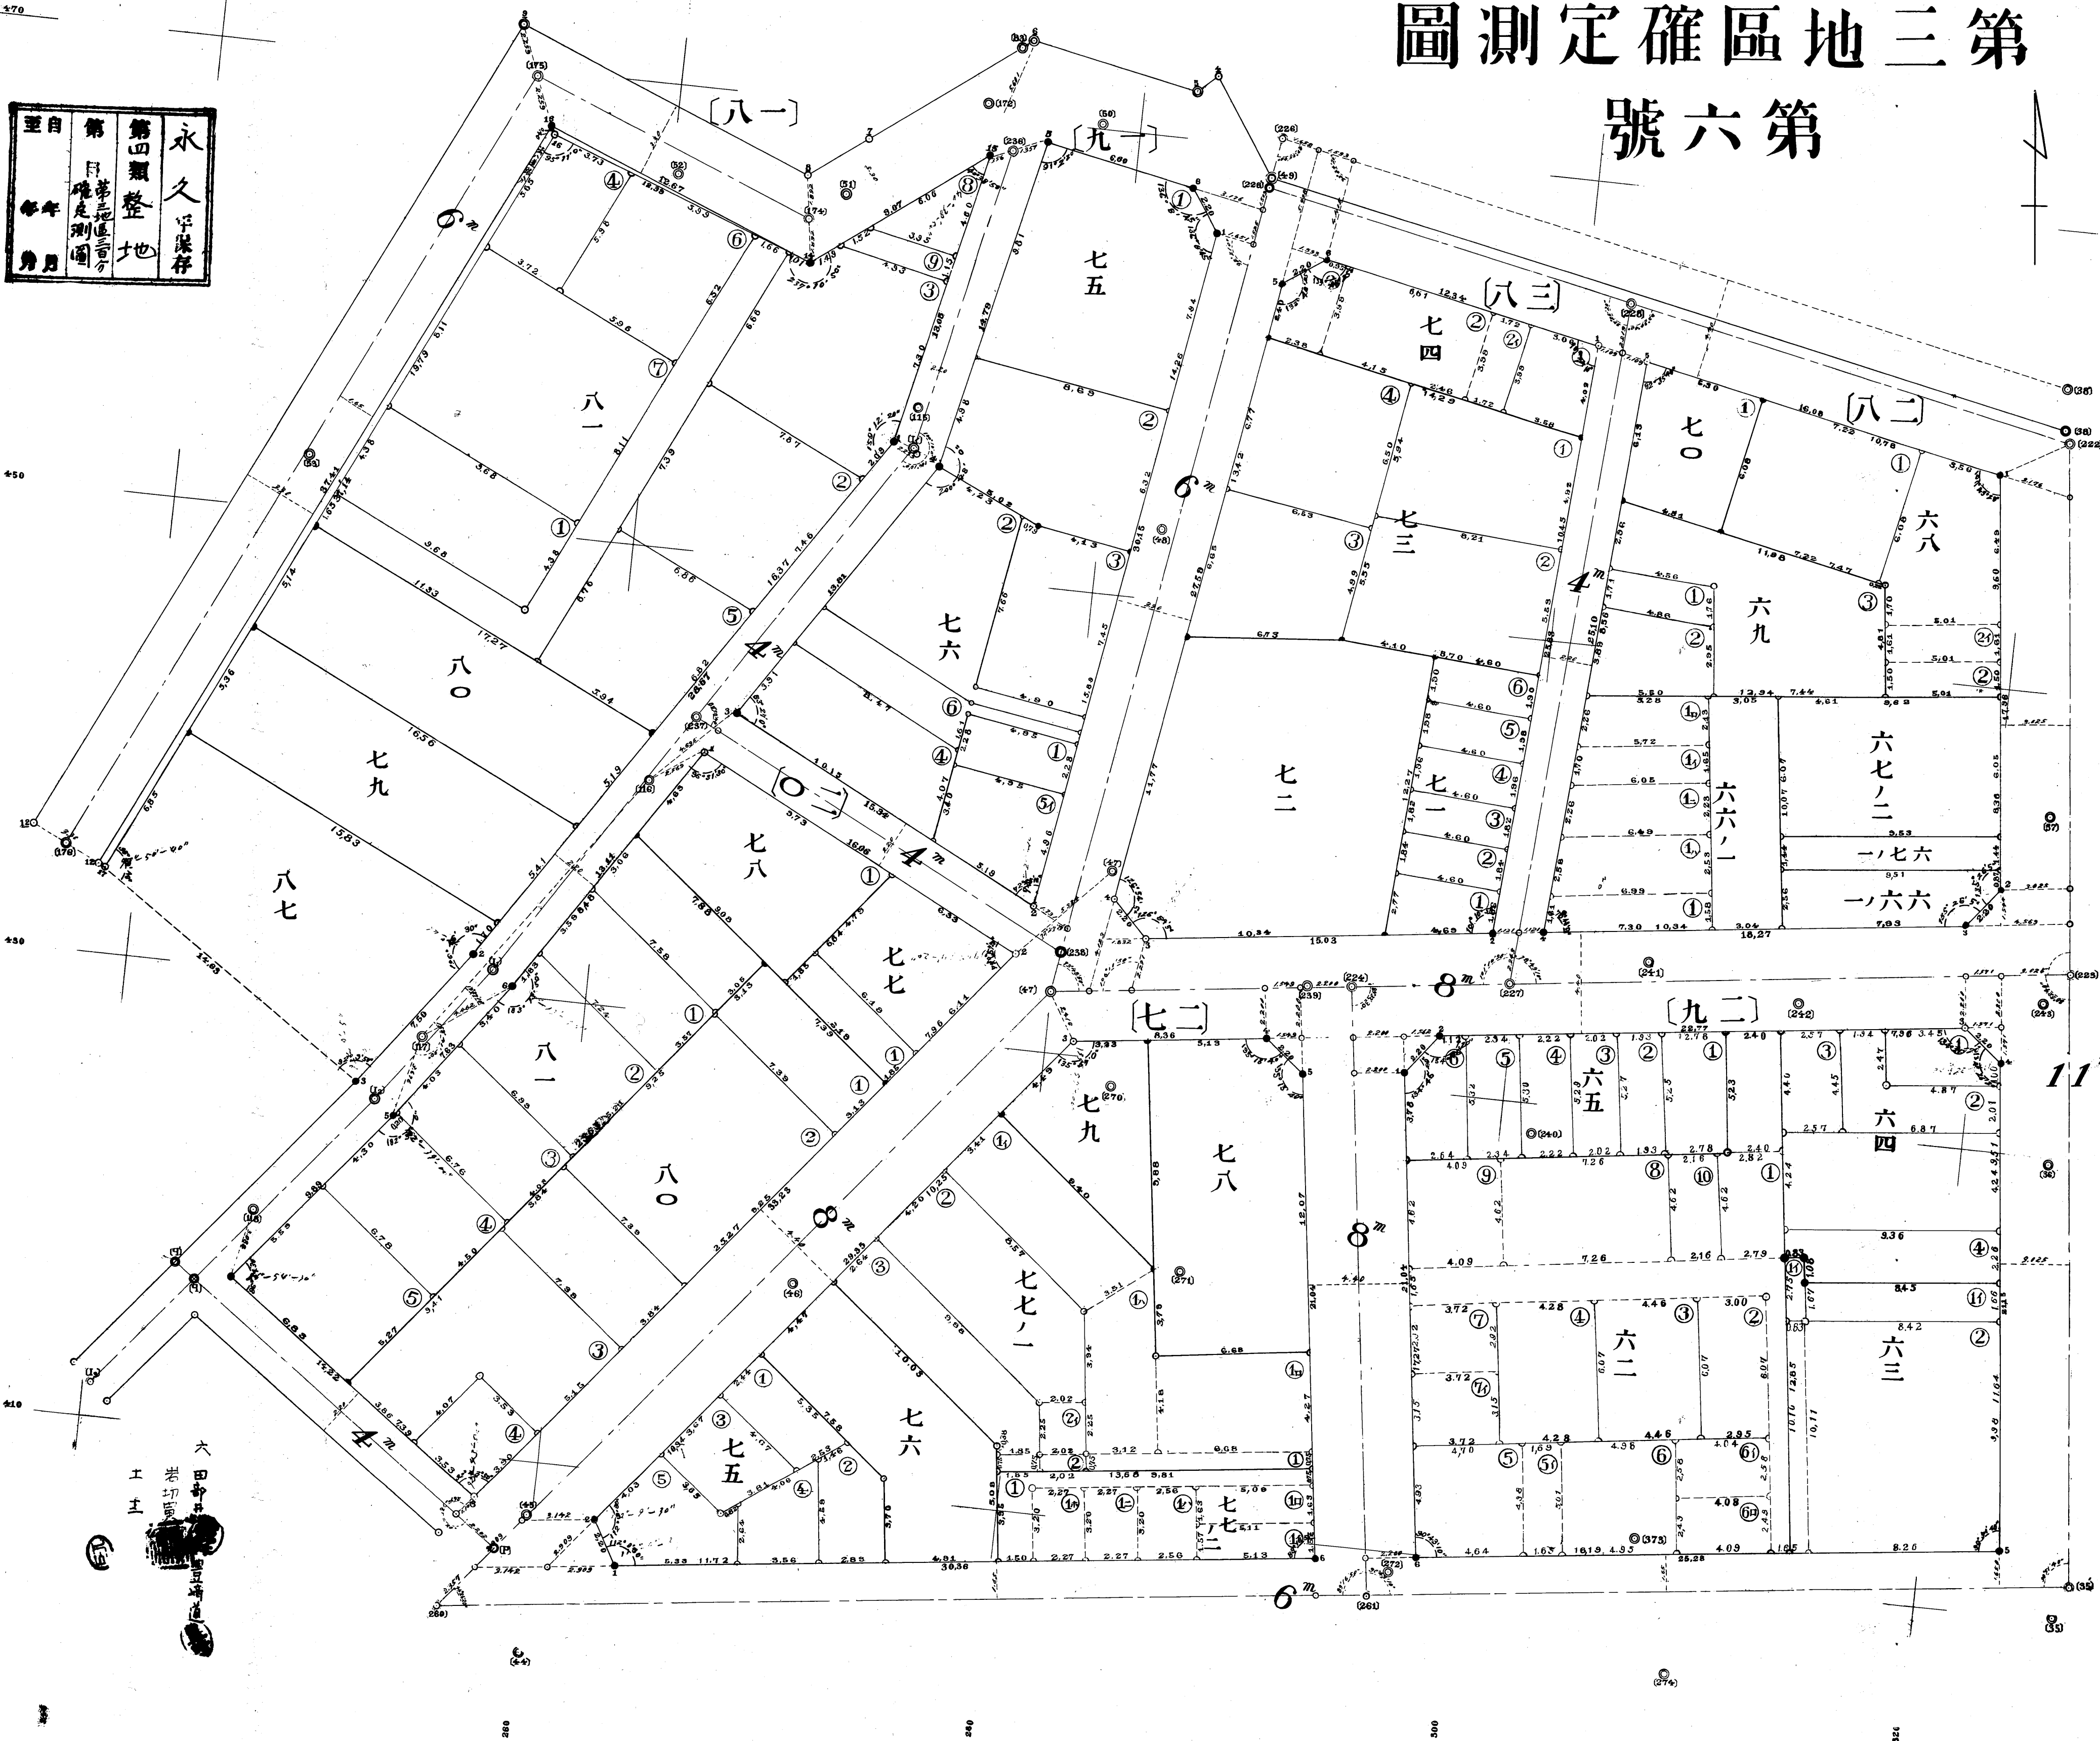

第三地區確定測圖第七號


至自	第四類	永久
年年	目	年
月月	確定測圖	保存
	第三地區	
	地	

岩部十
廣幸行
十二天

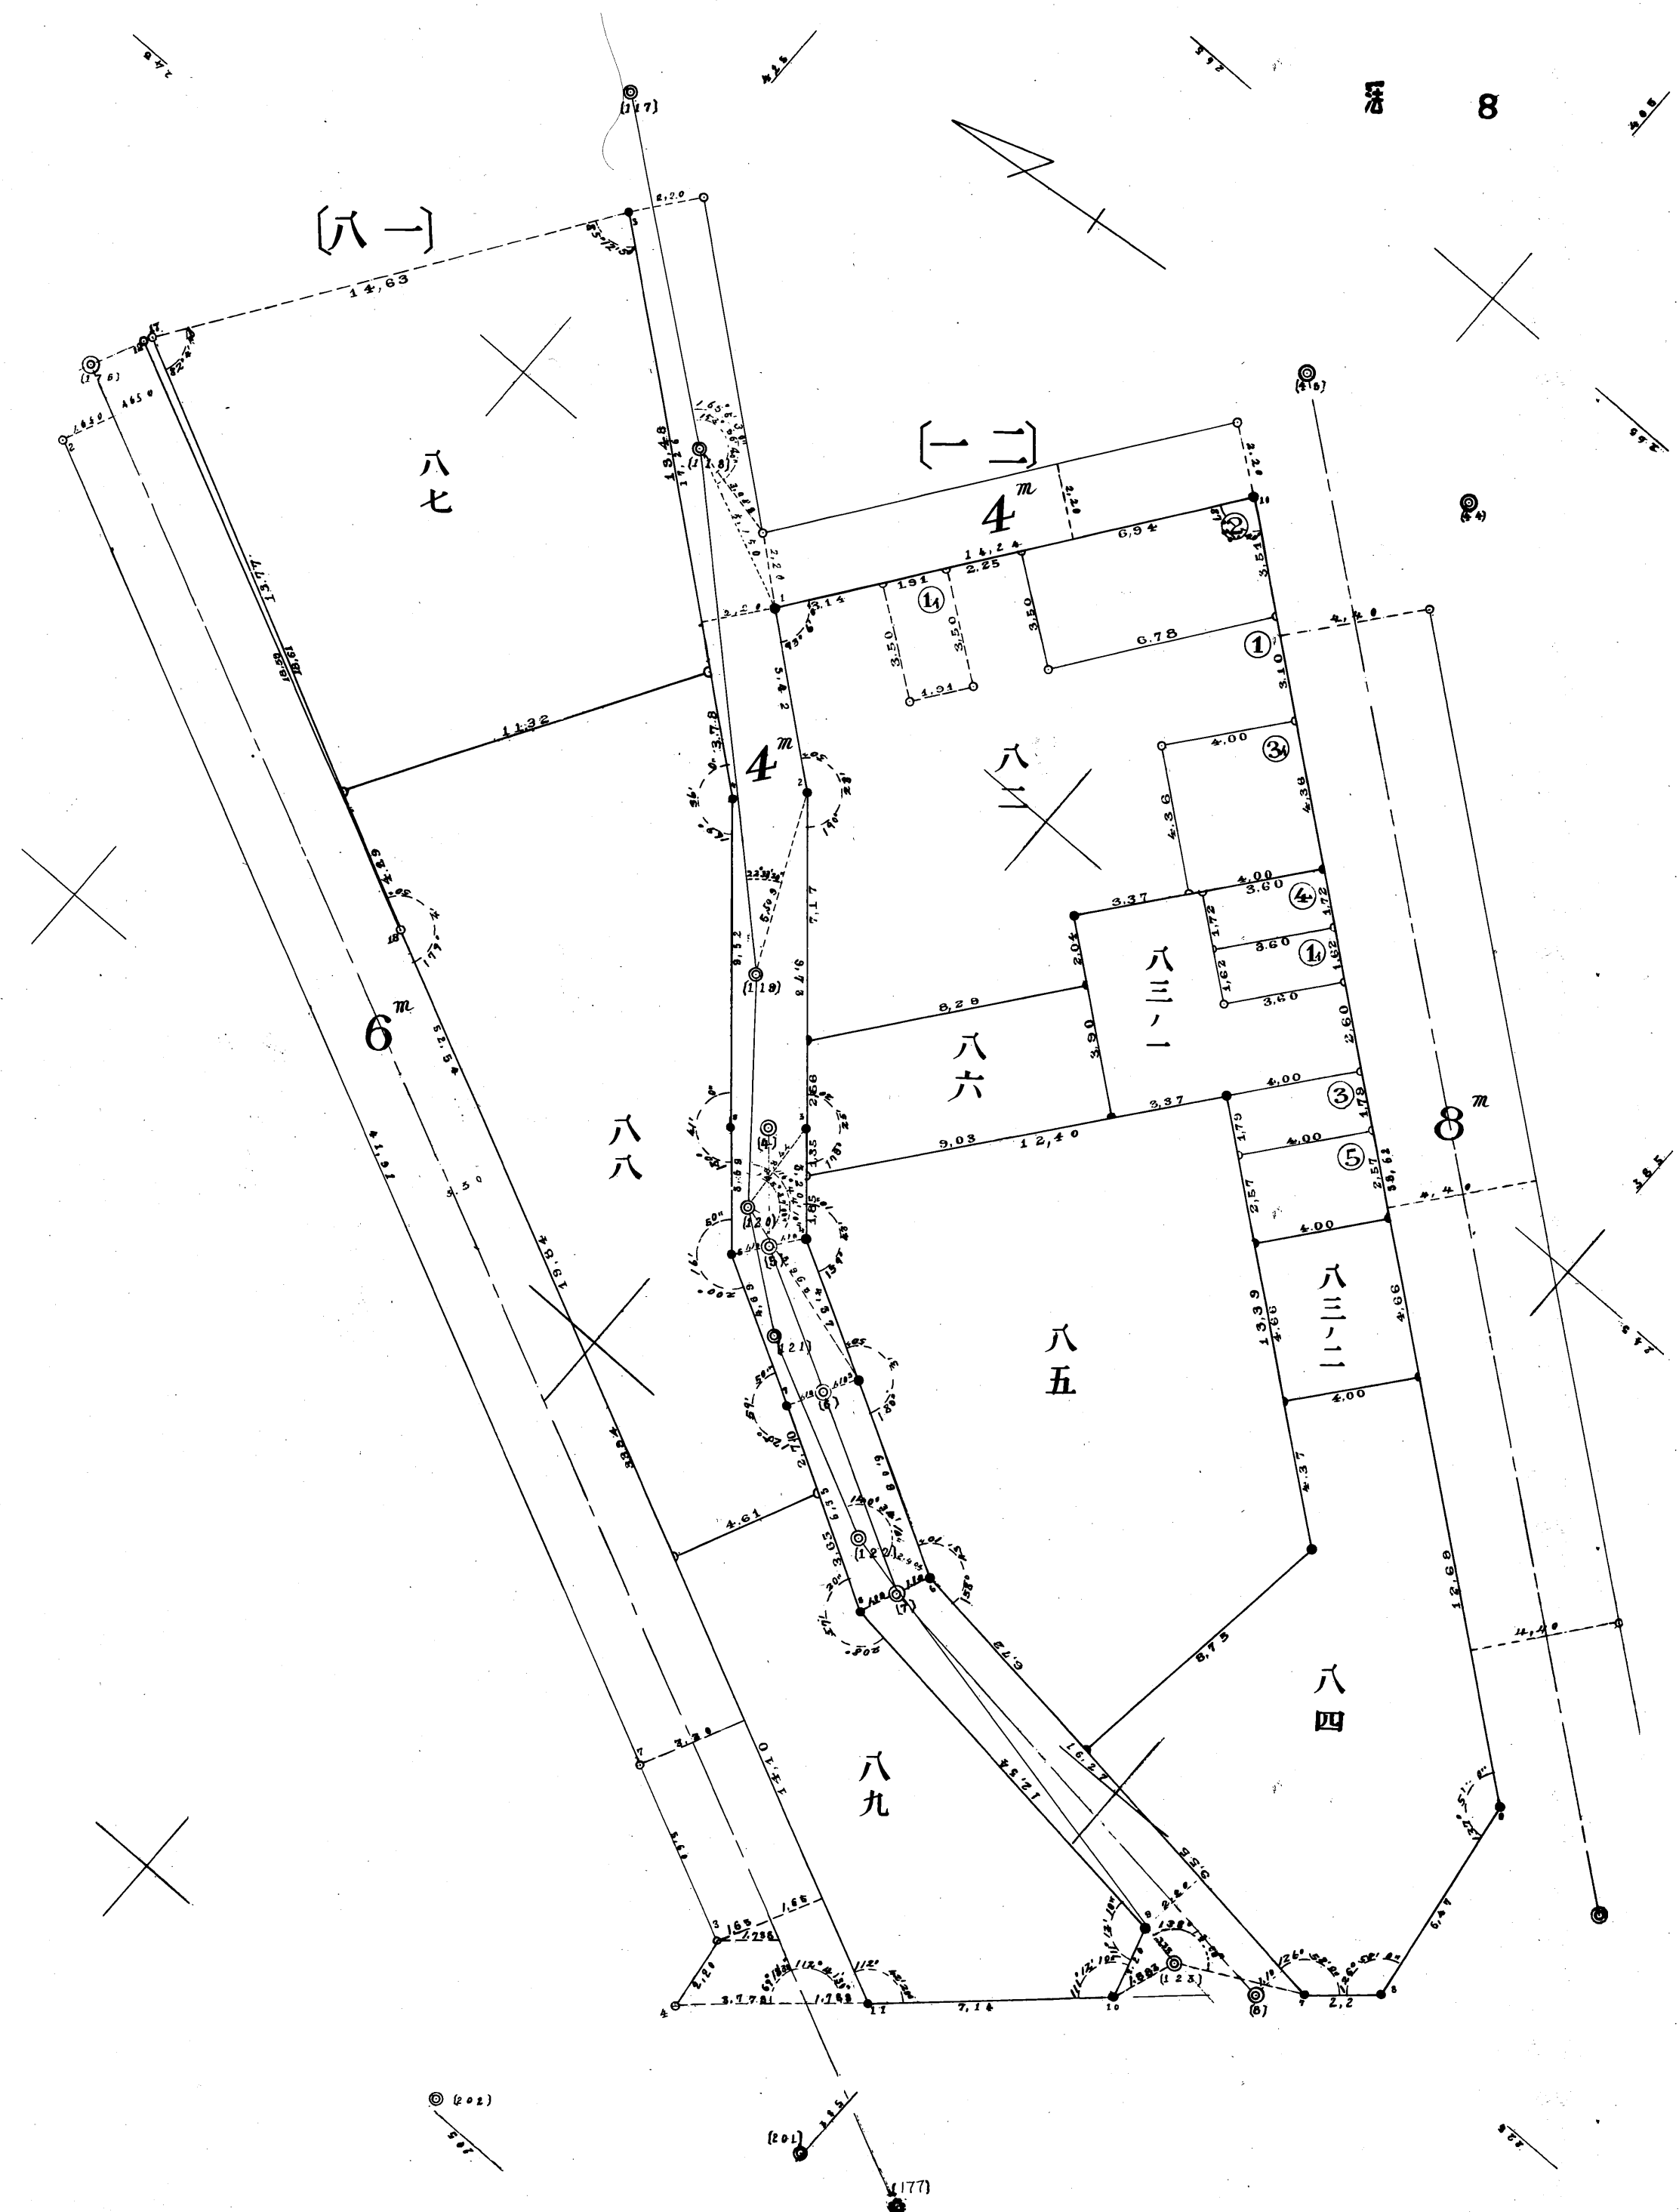

第三地區確定測量圖第八號


至自	第	第	永
年	目	四	久
月	確	類	年
	定	整	保
	測	地	存
	圖		

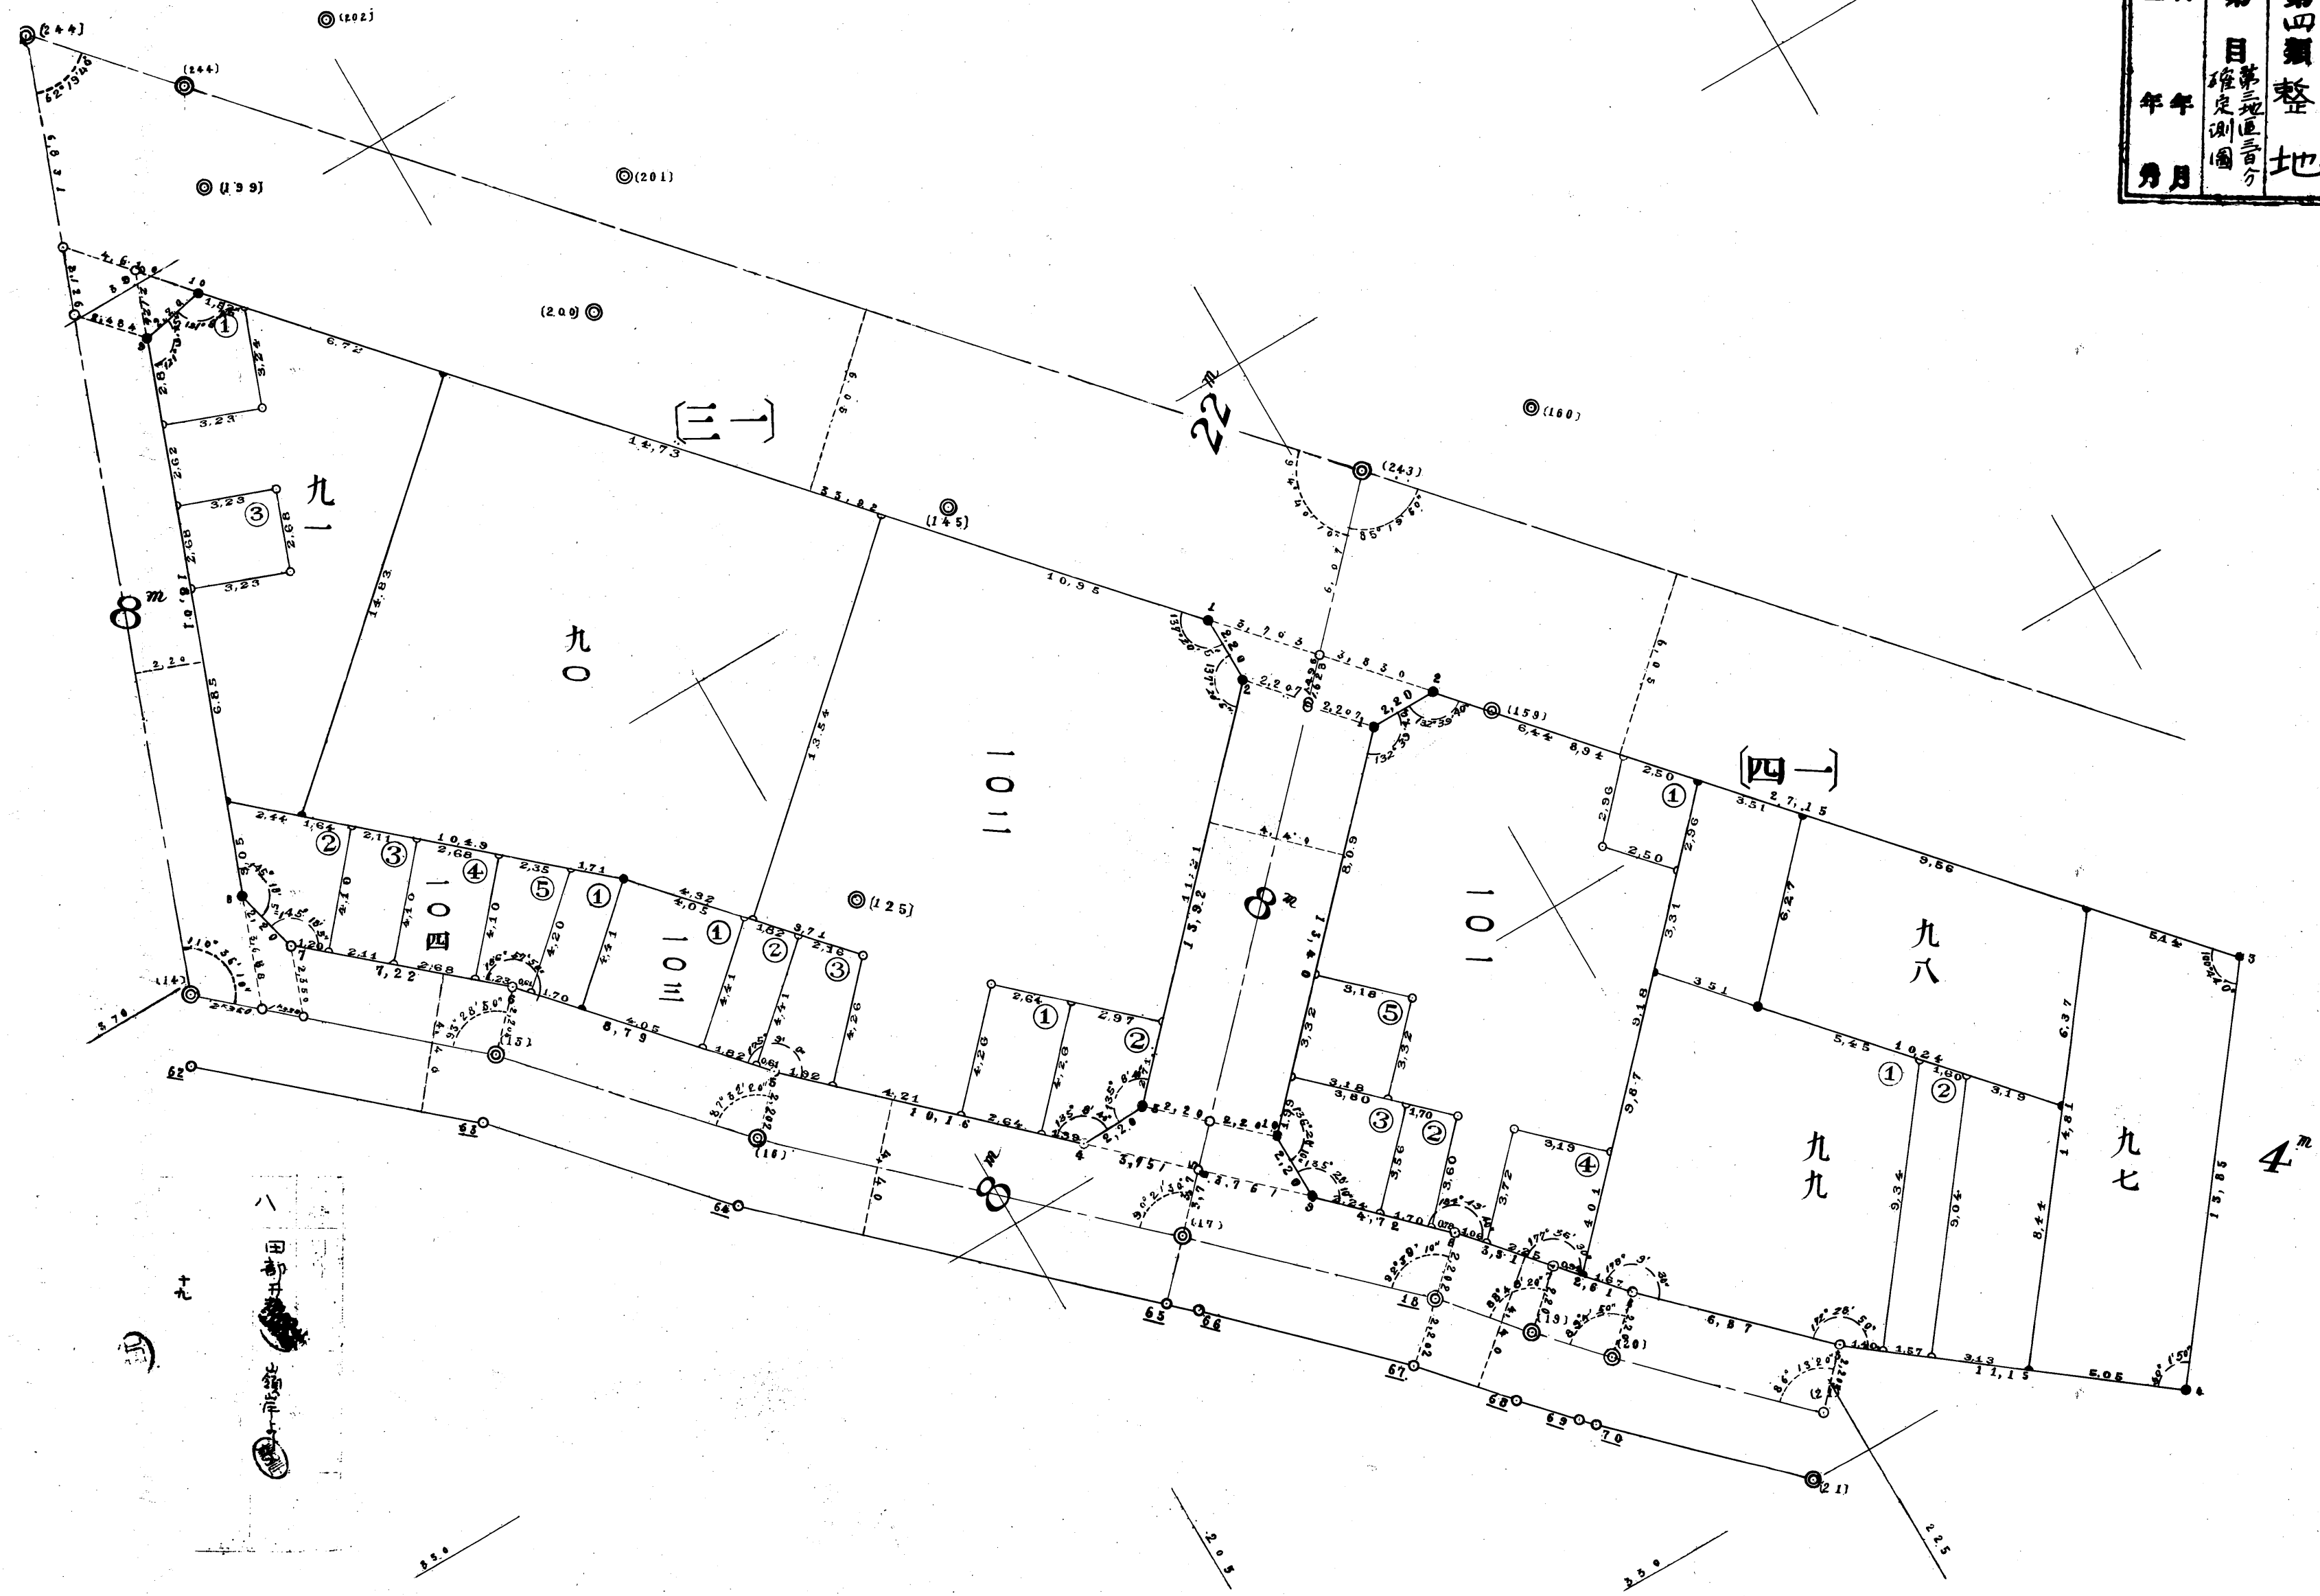

八
田
地
界
址
示
圖

24-10


第三地區確定測圖第九號

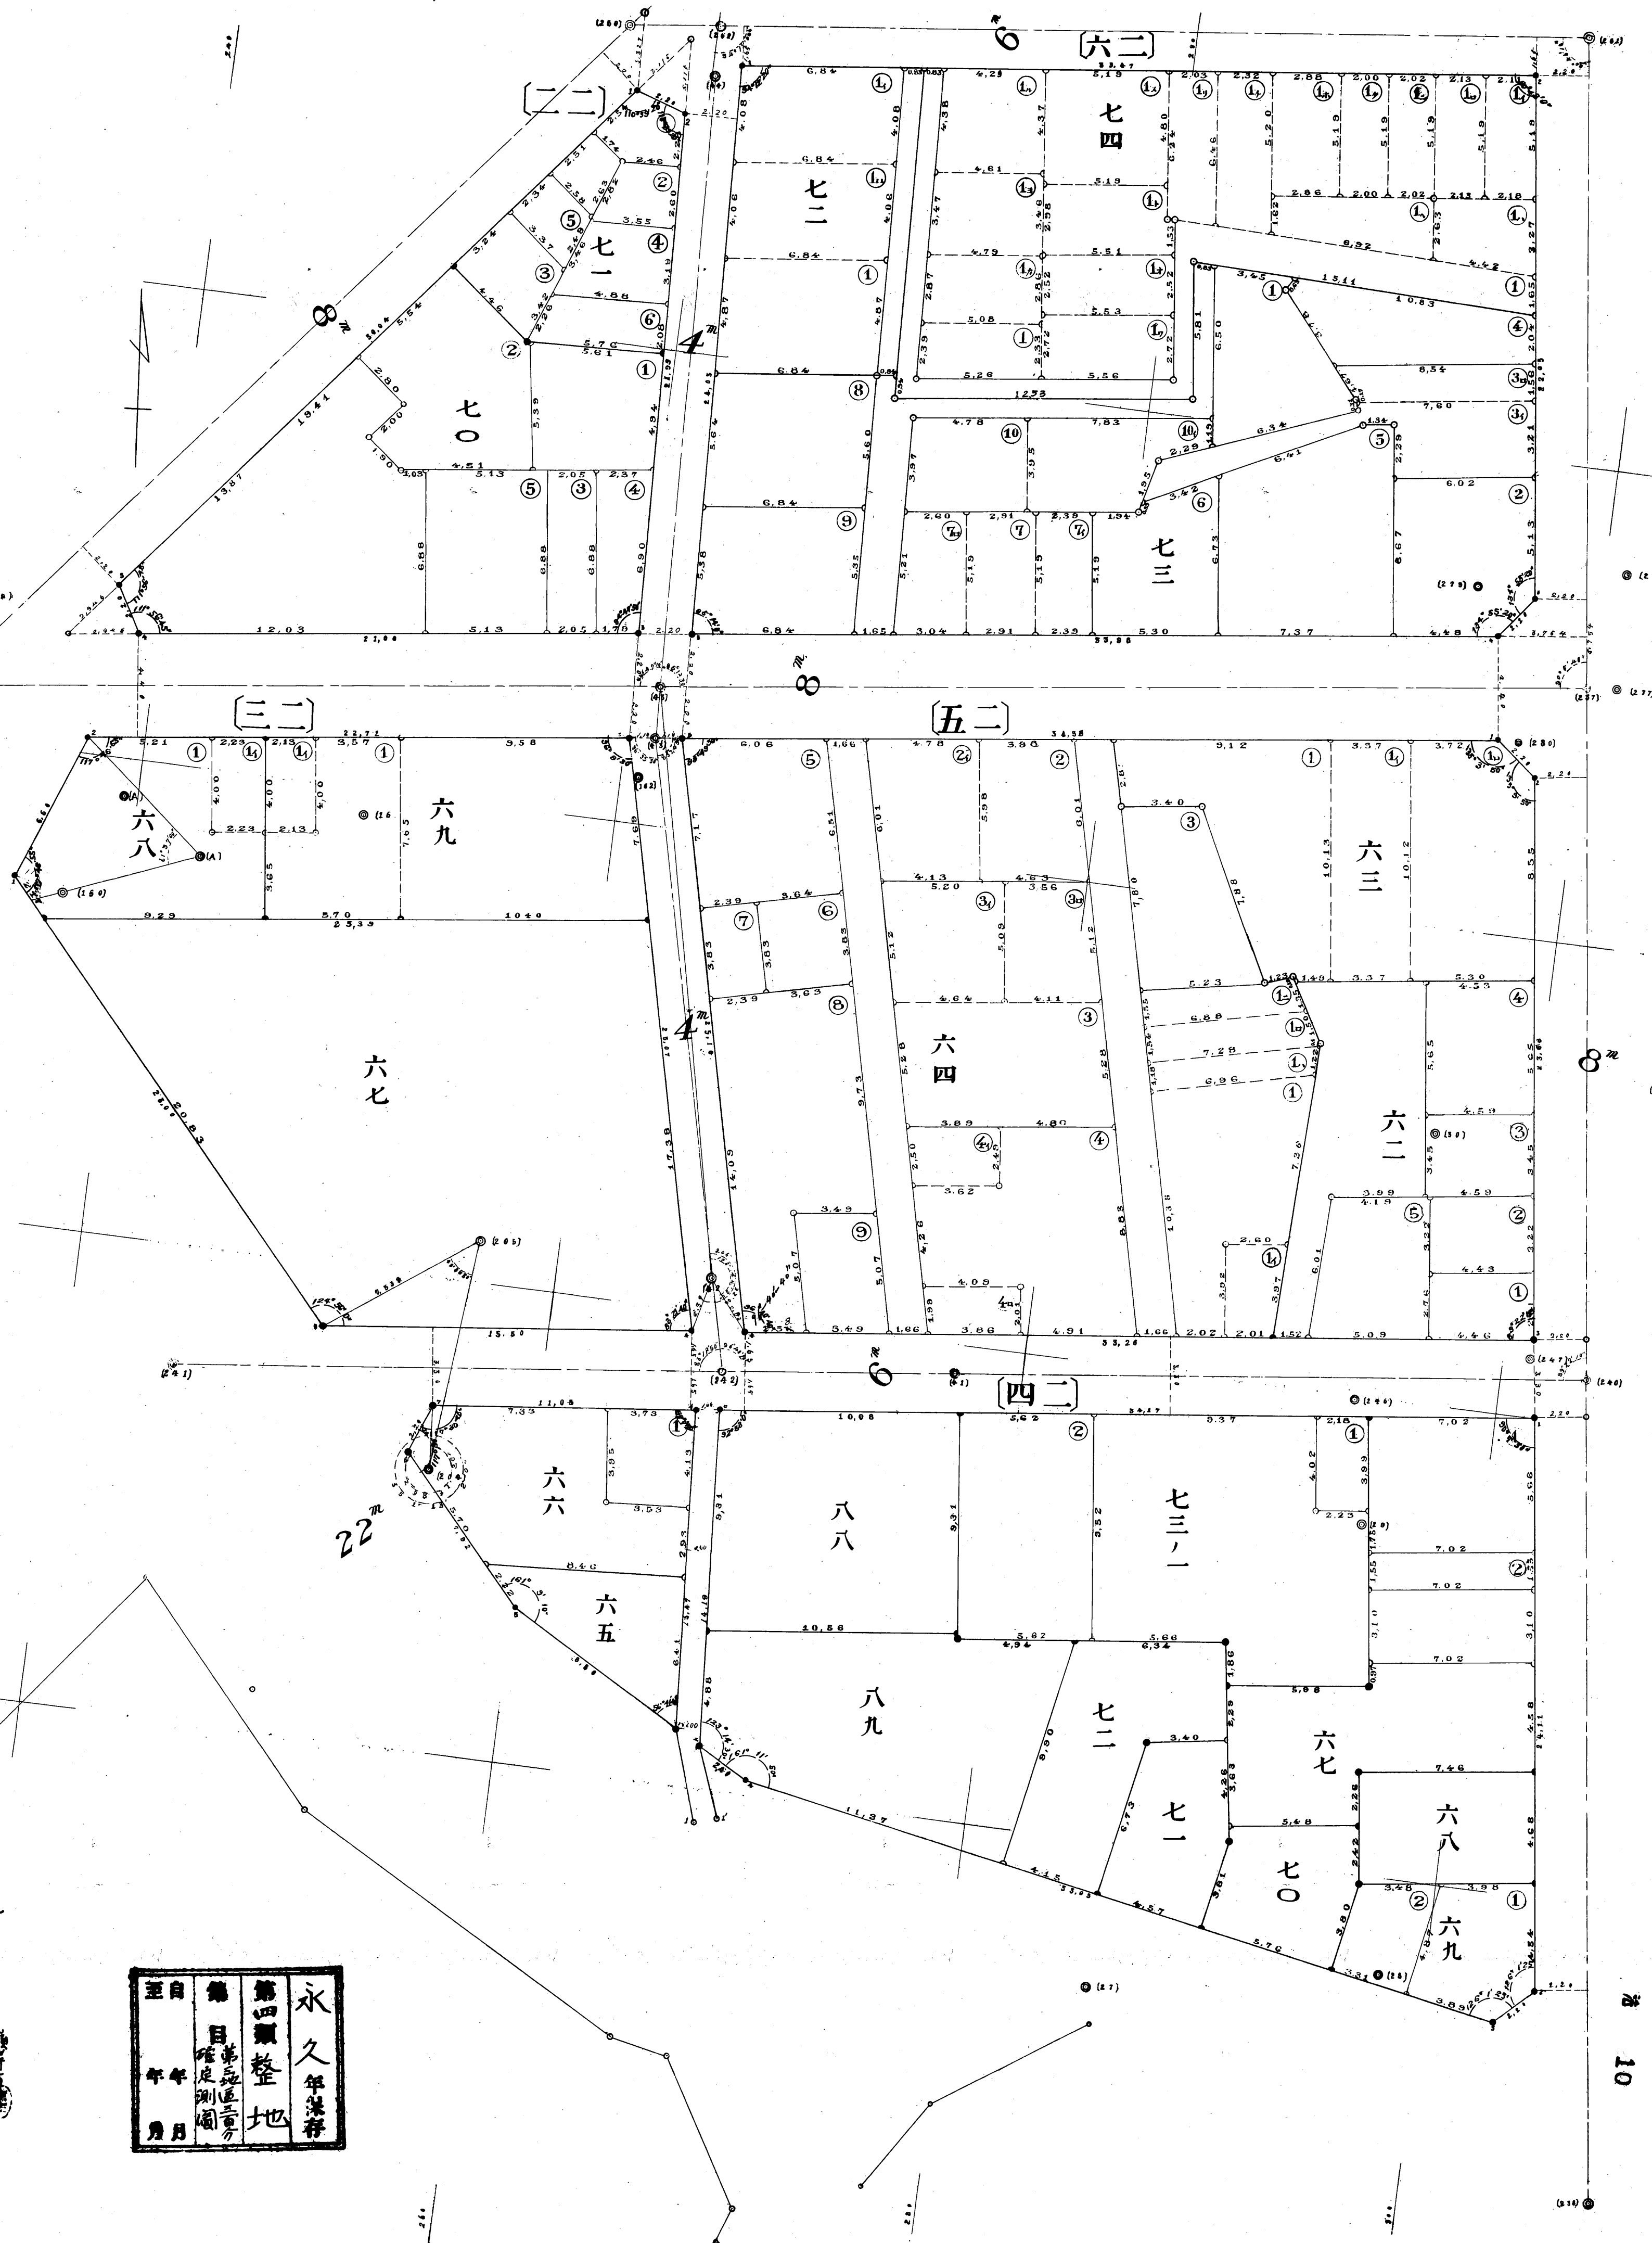

至自	第四類整地	永久年保存
年	第三地區	
月	確定測圖	

田部十郎
二月七


第三地區第十區圖

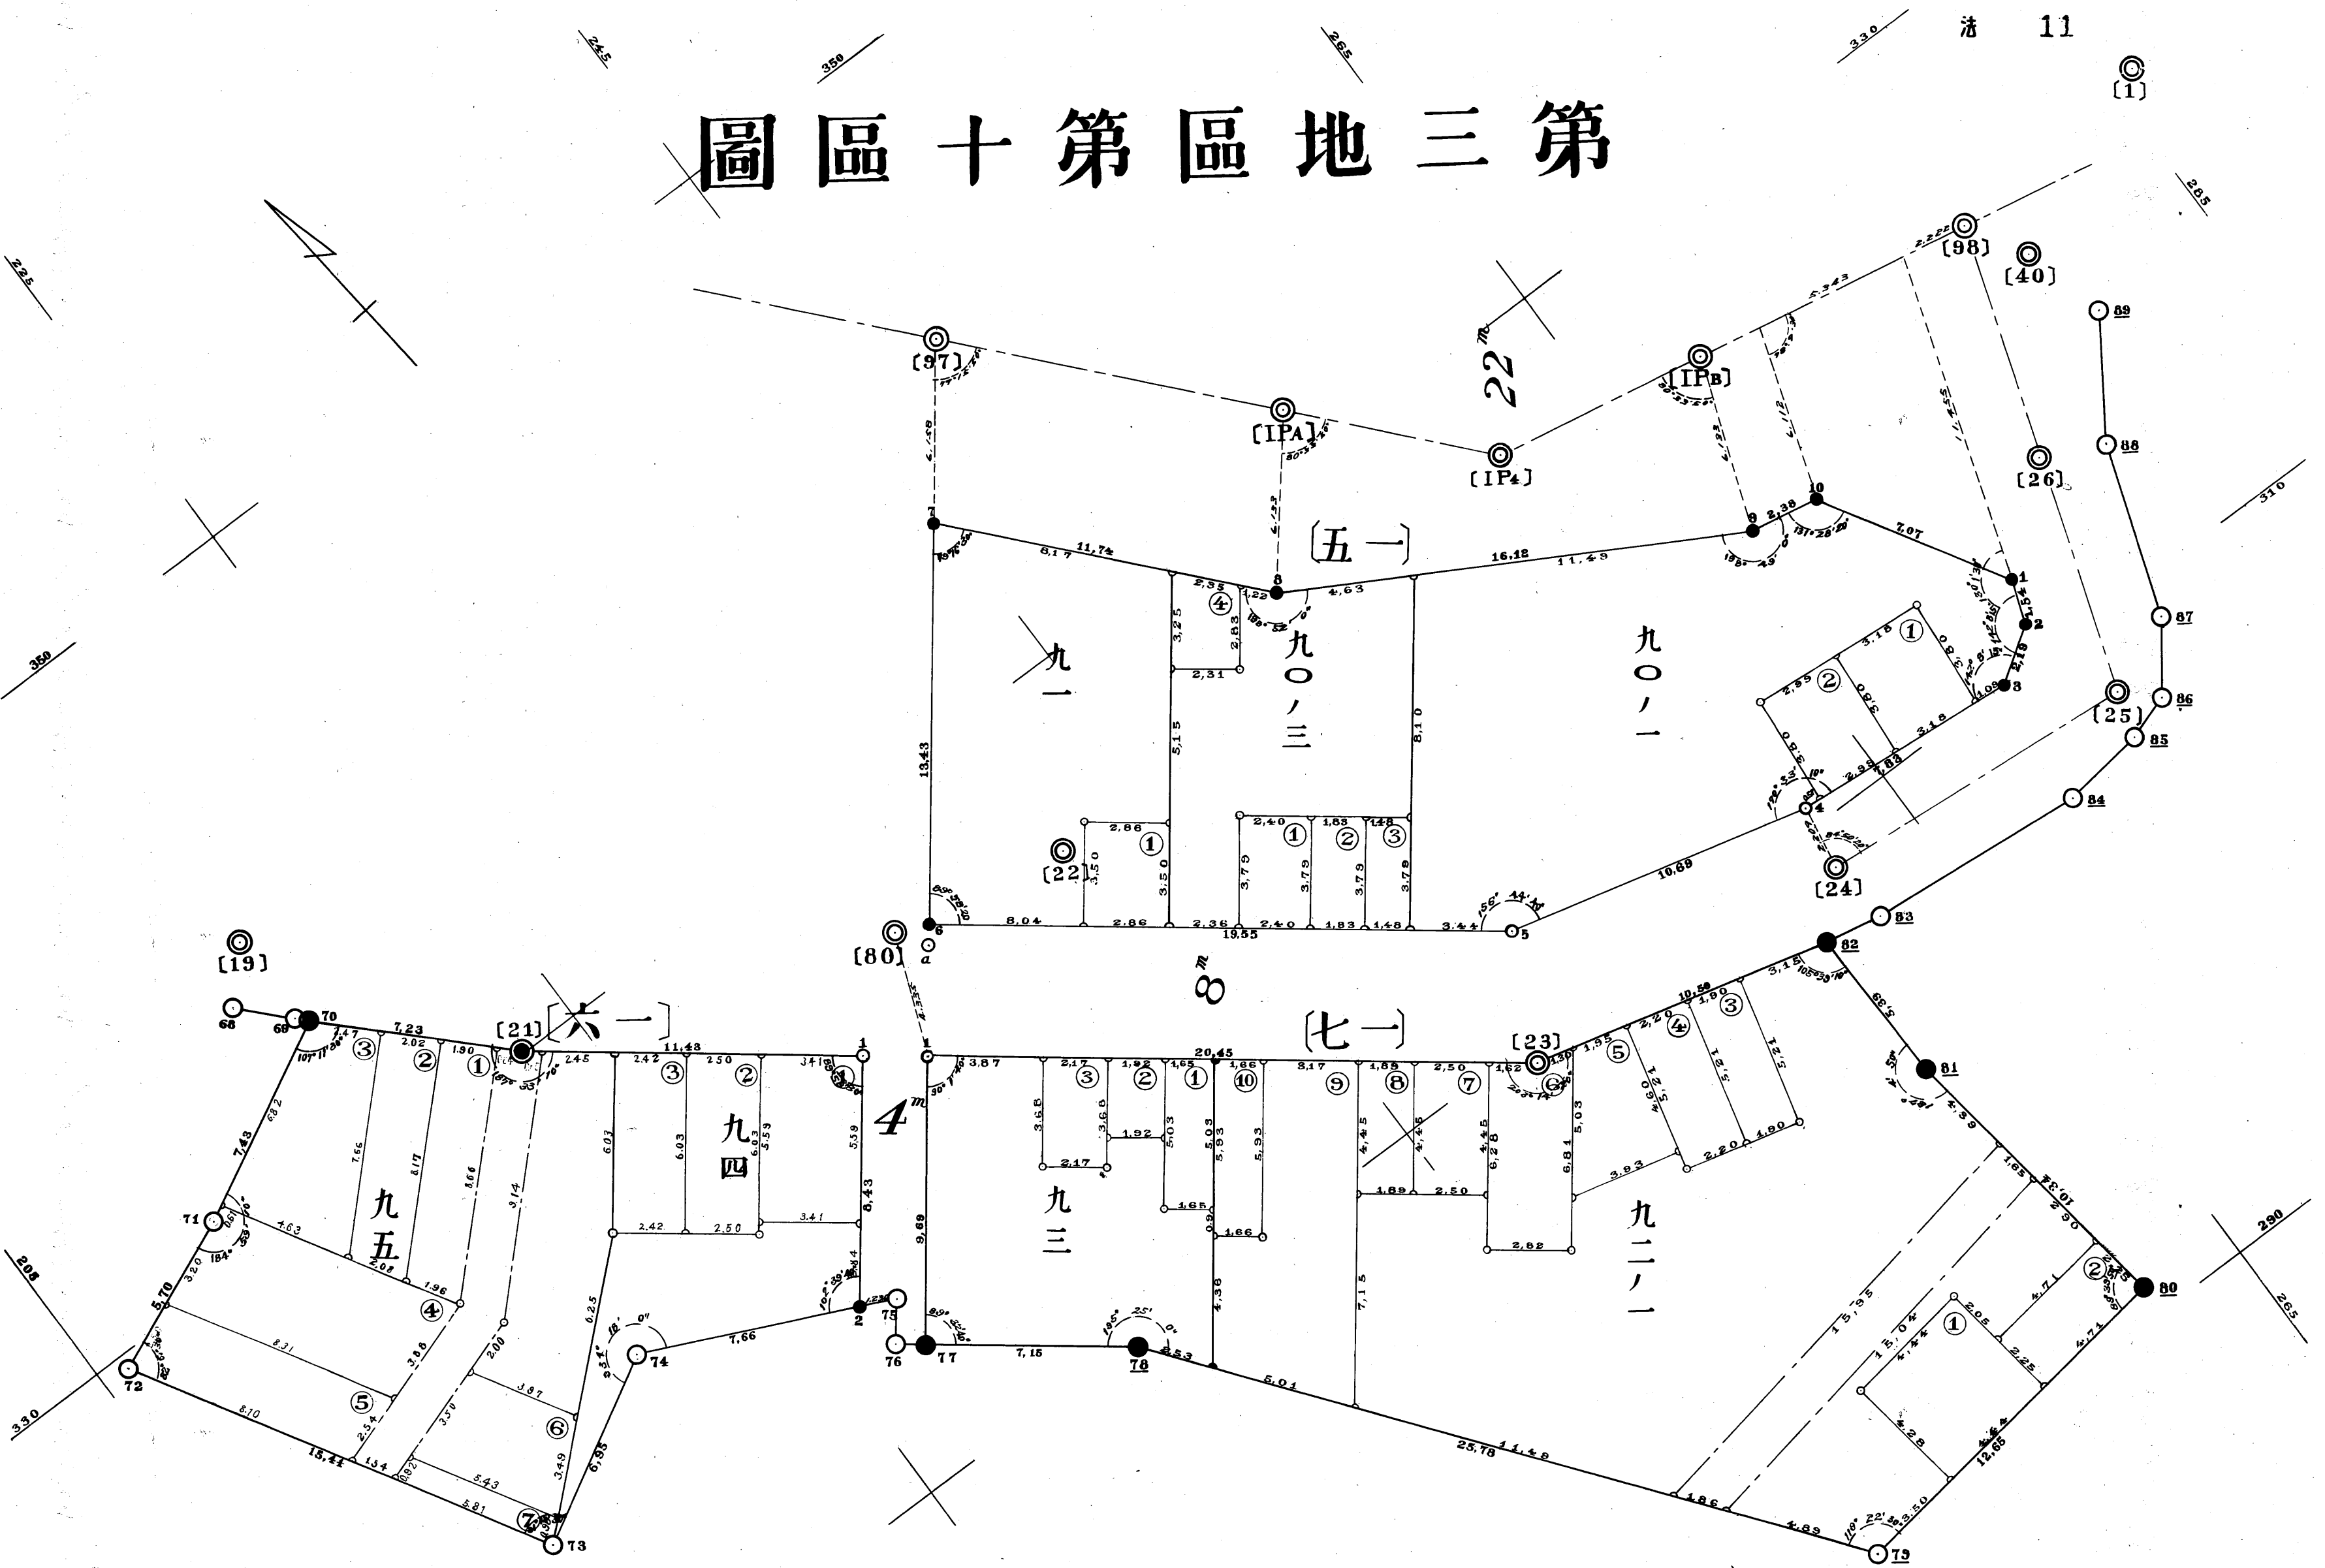

至目	第四類	永久
年	整地	年
月	地	保
	目	存
	第三地區	
	確定測圖	

370

第三地區確定測圖第十一號

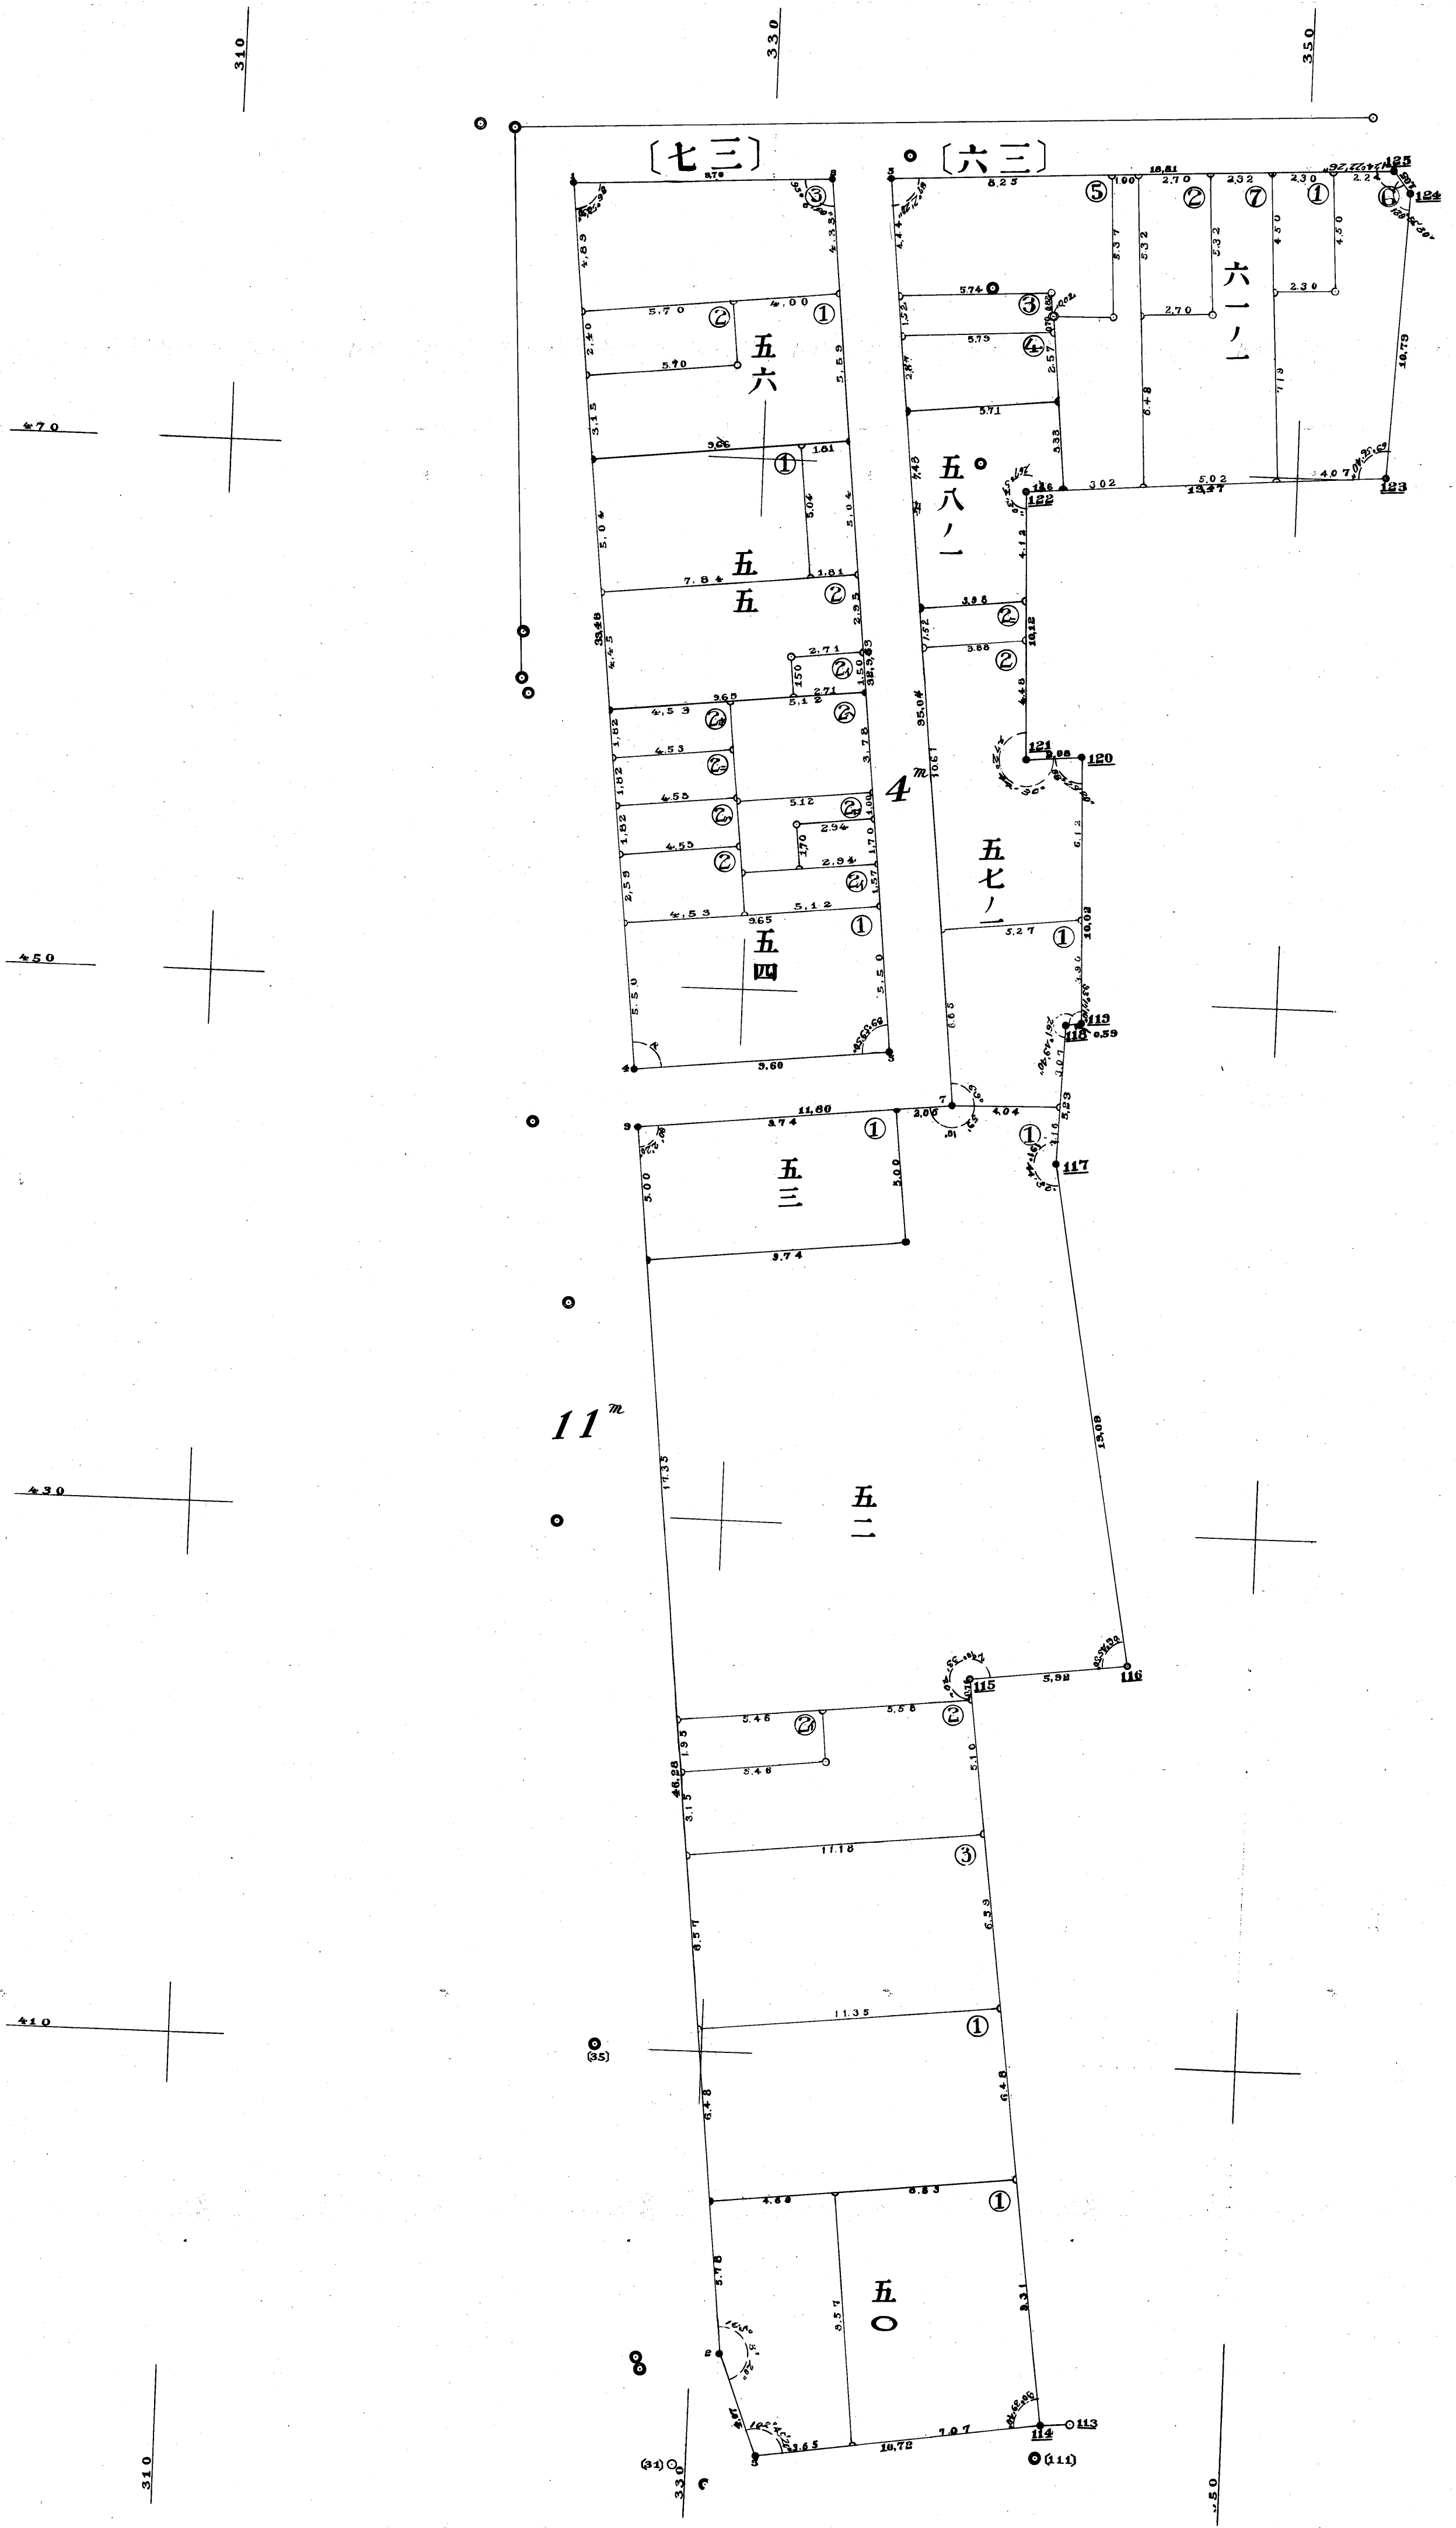

至自	第	第	永
年	目	四	久
月	確	類	年
	定	整	保
	測	地	存
	圖		

第 12 24-12

370

號四十第圖測定確區地三第

至自	第	第	永
年	目	四	久
月	第	類	年
	三	整	保
	地	地	存
	區		
	測		
	圖		

