

この頁は当地区の索引図（頁照合用）として本市職員が作成したものです。

□赤字は、頁（ページ）番号になります。

□青線は、この索引図の黒実線又は緑実線が区画整理の区域線と大きく異なる場合に、目安として明示したものです。

# 永田土地區劃整理組合地區







## 確定圖

縮尺六百分之一

全八葉

昭和二十九年九月測量

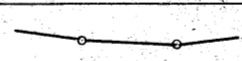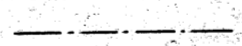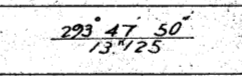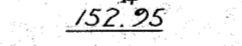
図面番号	街 区 番 号
1	1 2 3 4 8 9 10 11 12 13
2	5 6 7
3	15 16 18 19 22 23 24 25 26 27
4	28 29 32 33 34 35 36 37 38 39
5	40 41 42 43 44 45 46 48
6	49 50 51 52 53 54
7	55 56 57 57 <sub>L</sub> 58 59 60 61
8	62 63 64 65 65 <sub>L</sub> 66 67
註	17 20 21 30 31 47 ハ欠番ト入


凡	例
	整理区域
	字 界
	辺長、方位角
	地 積
	街 区 番 号
	石 標

永田地区確定図第一号



永田地区確定図第一号

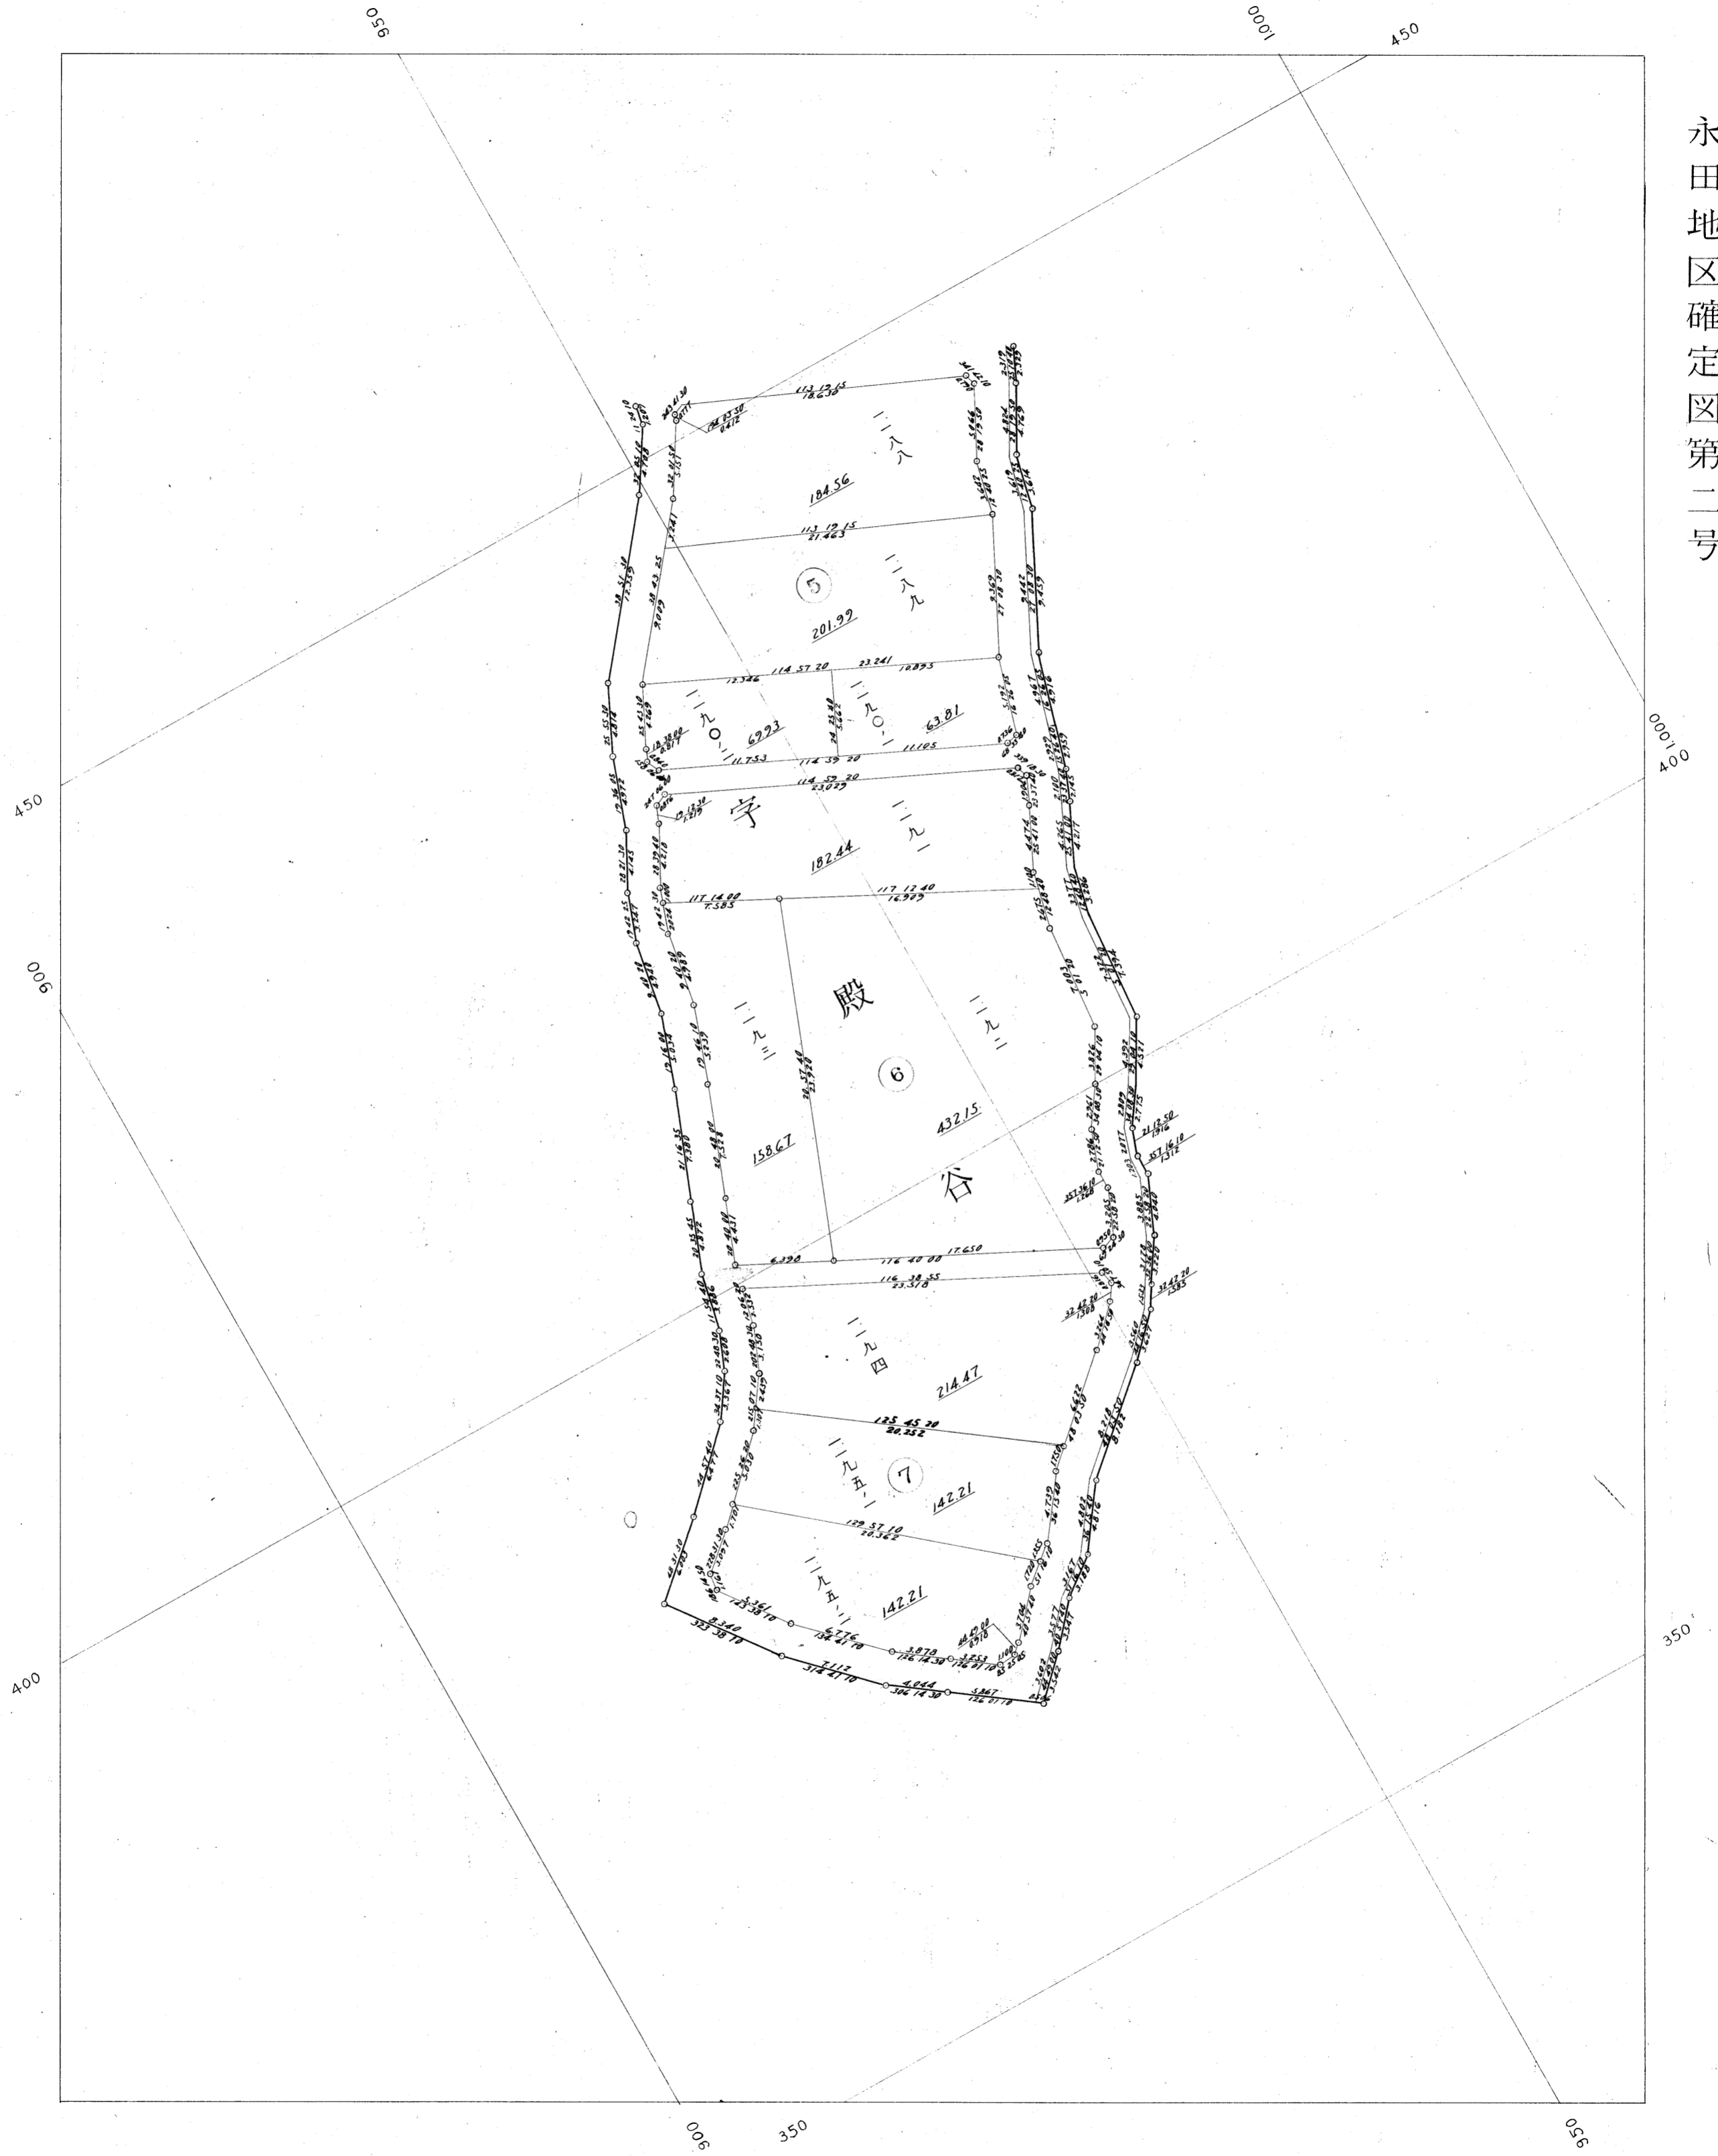

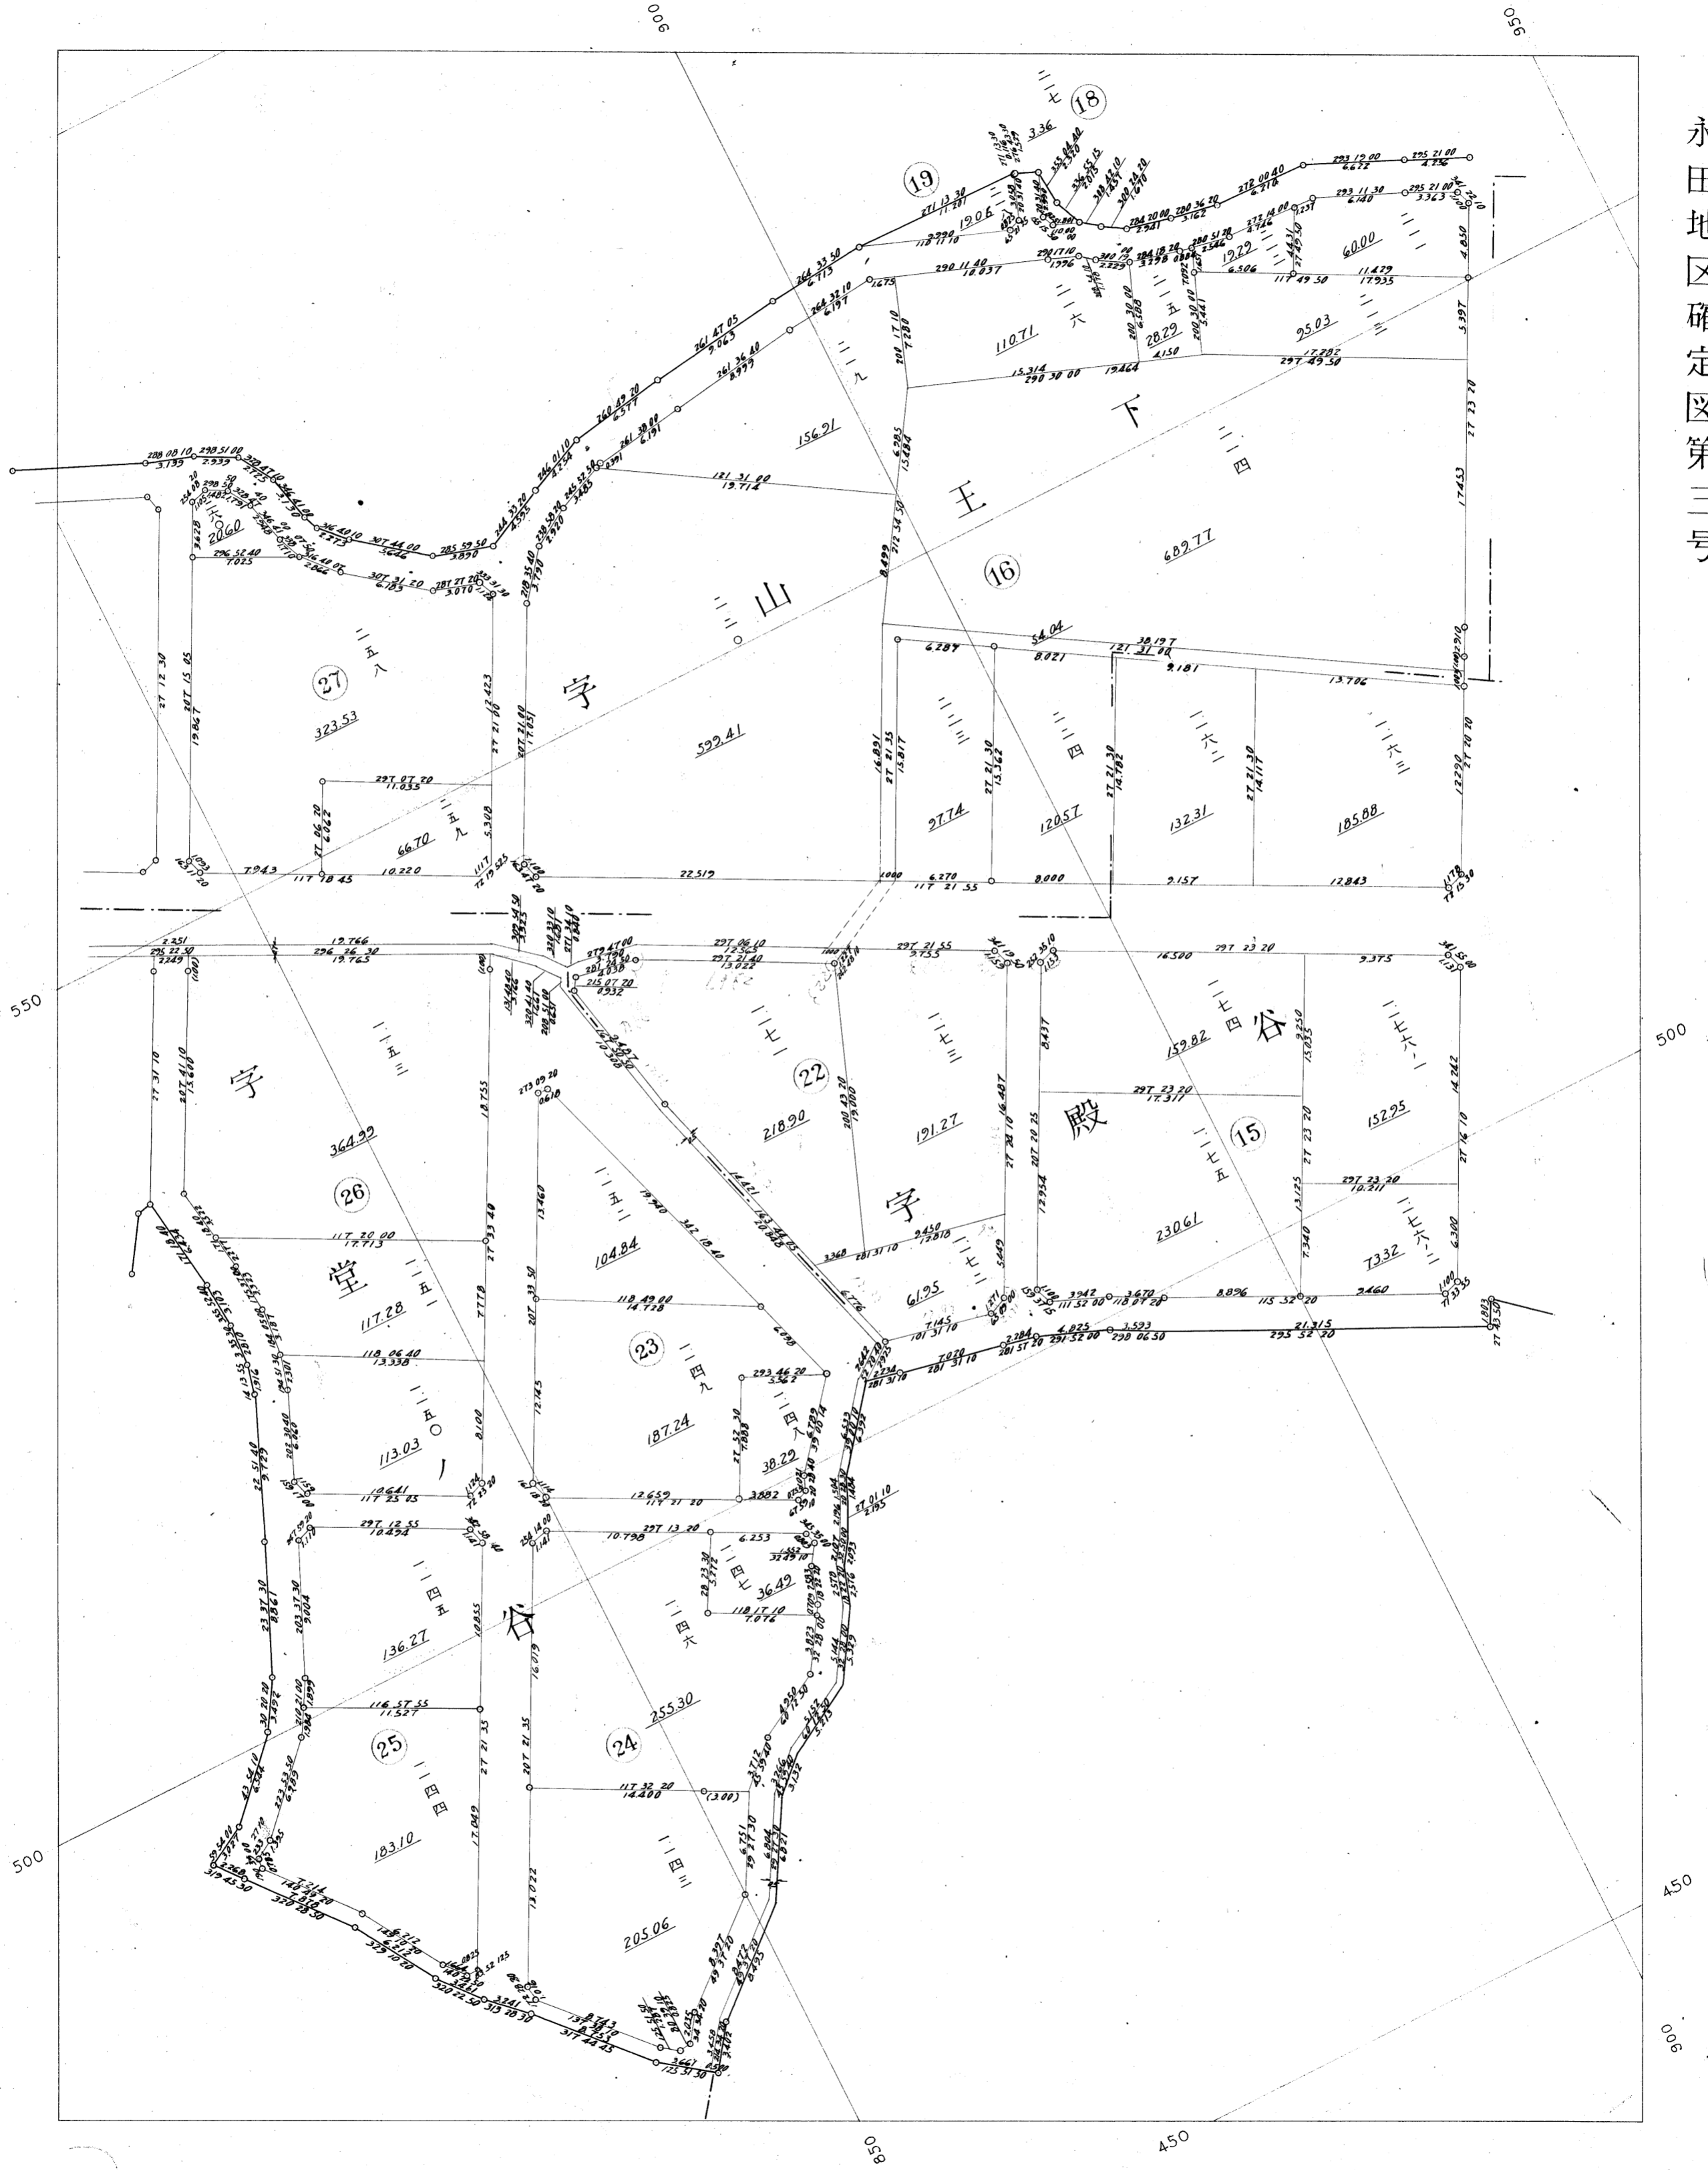

永田地区確定図第三号

500


450

400

13

14

永田地区確定図第四号

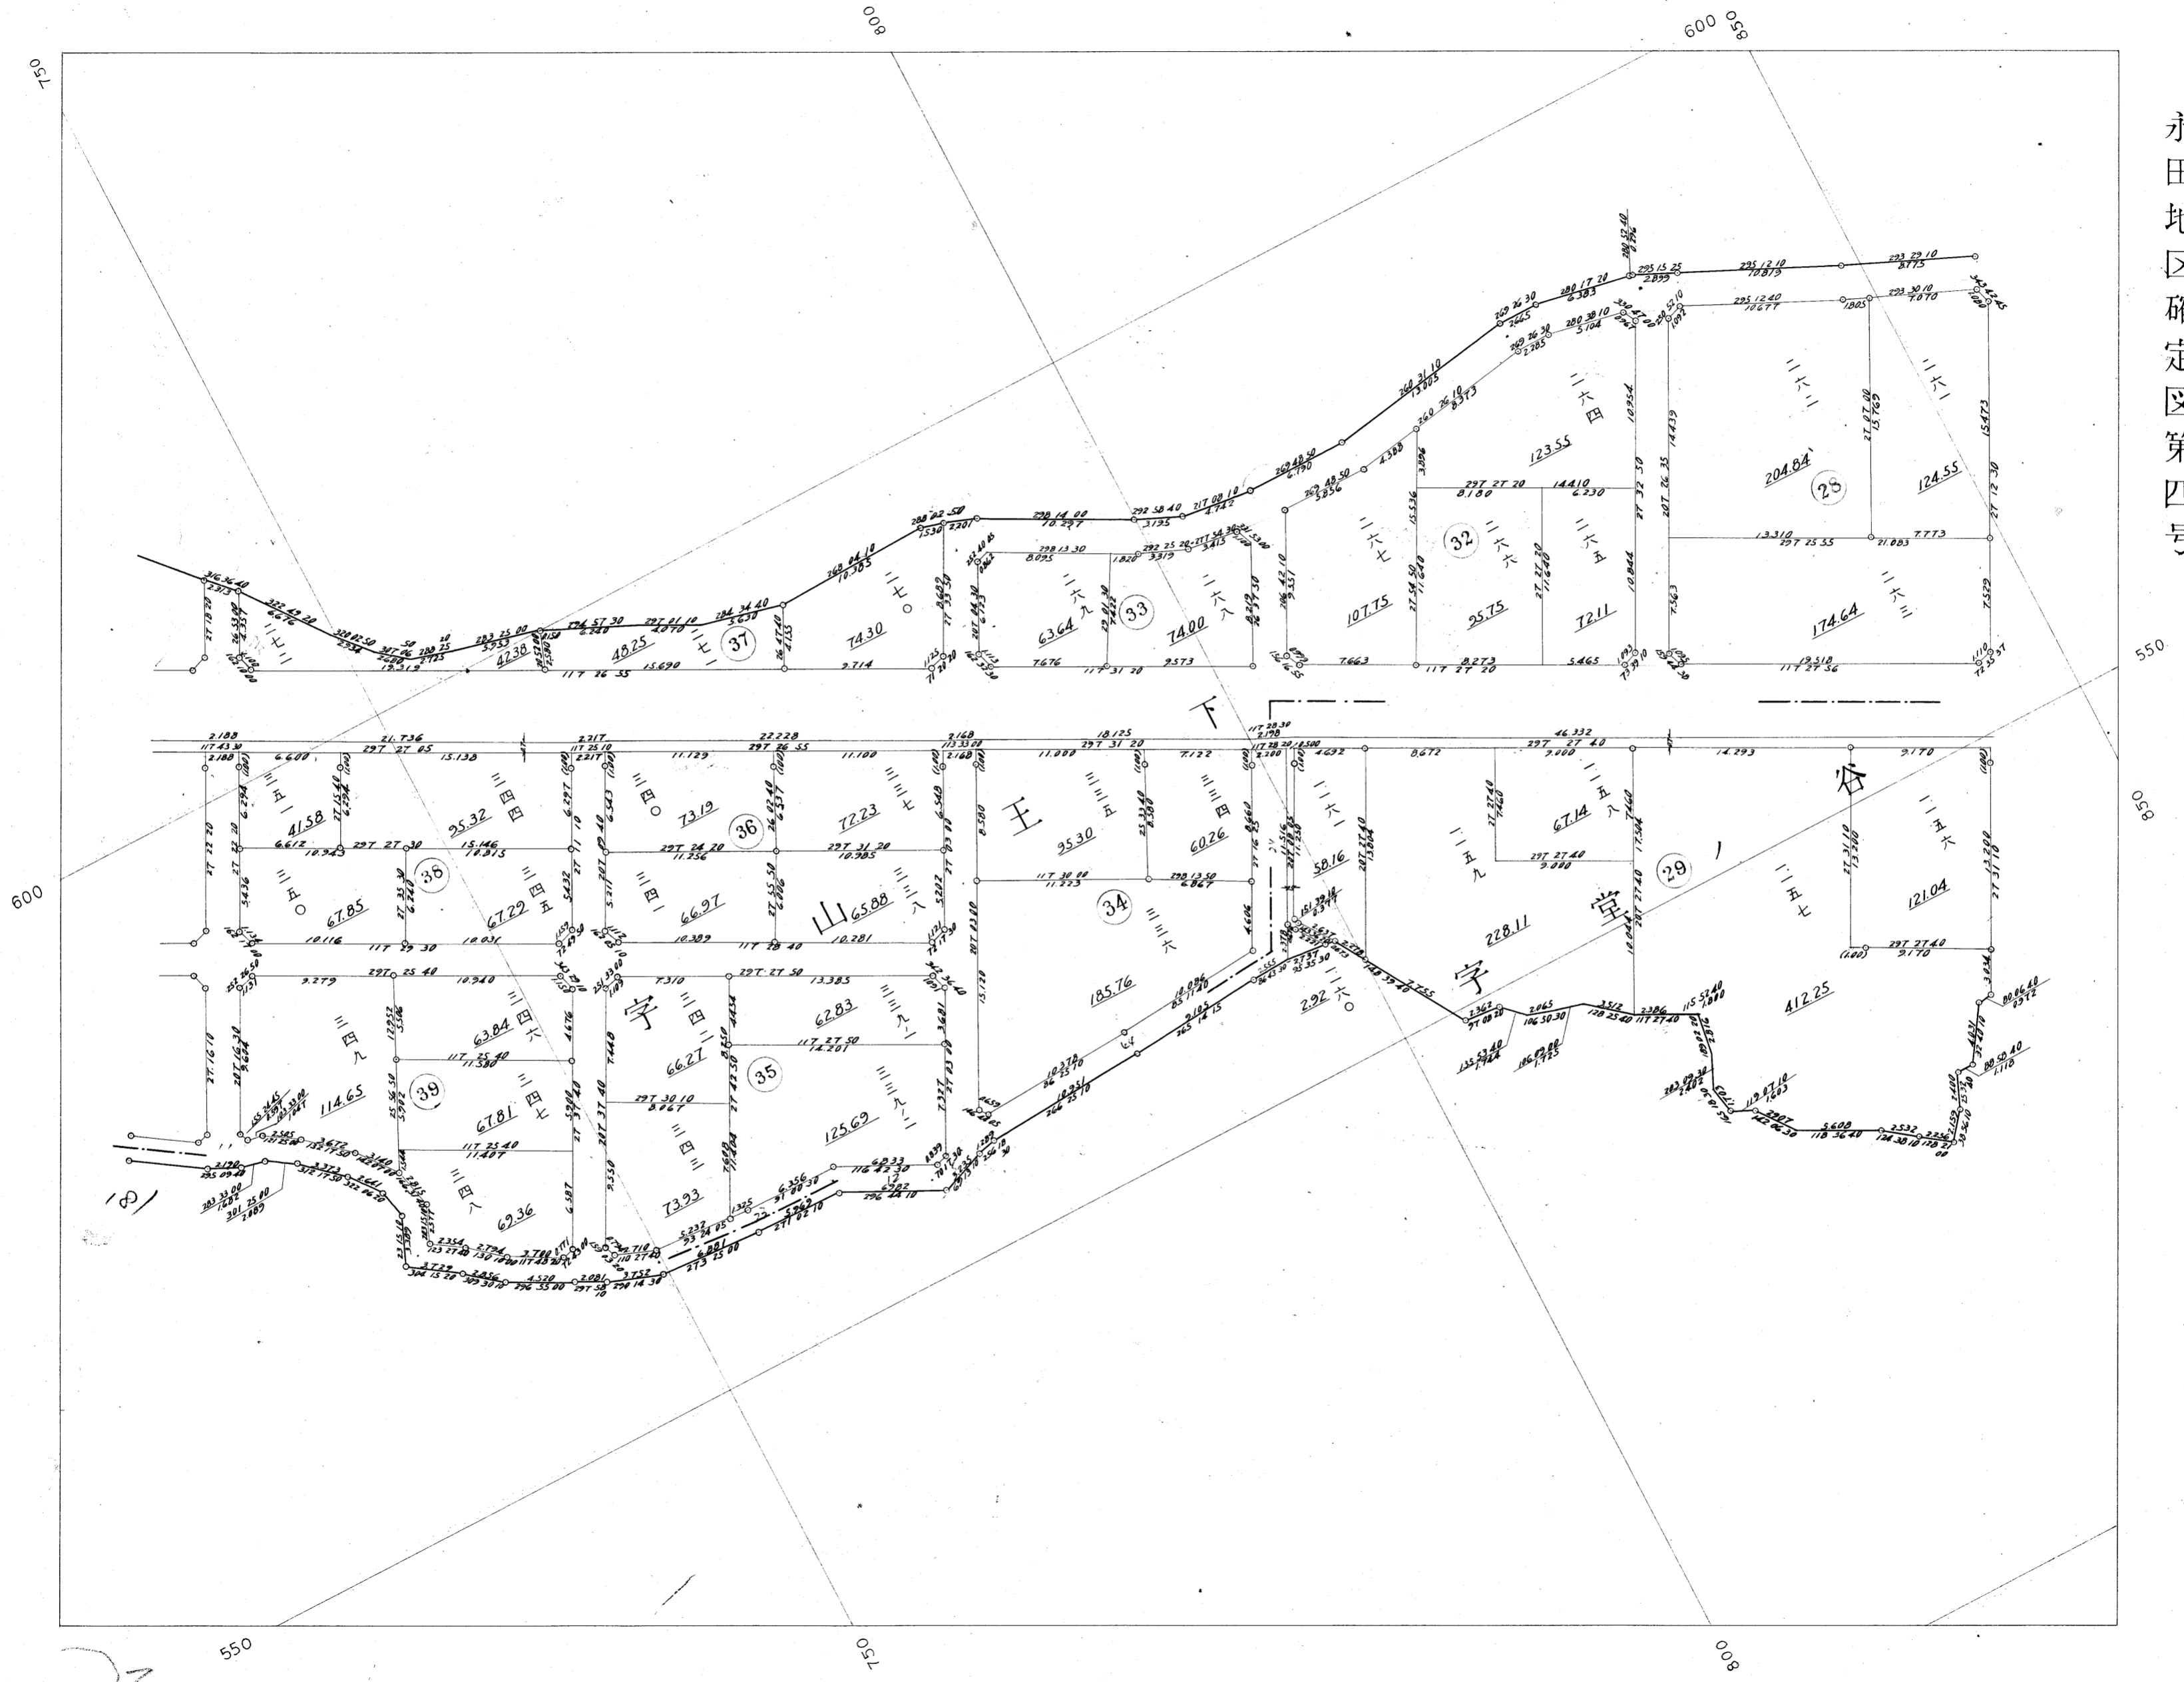

2

3


永田地区確定図第五号



2  
58  
633

2

永田地区確定図第六号

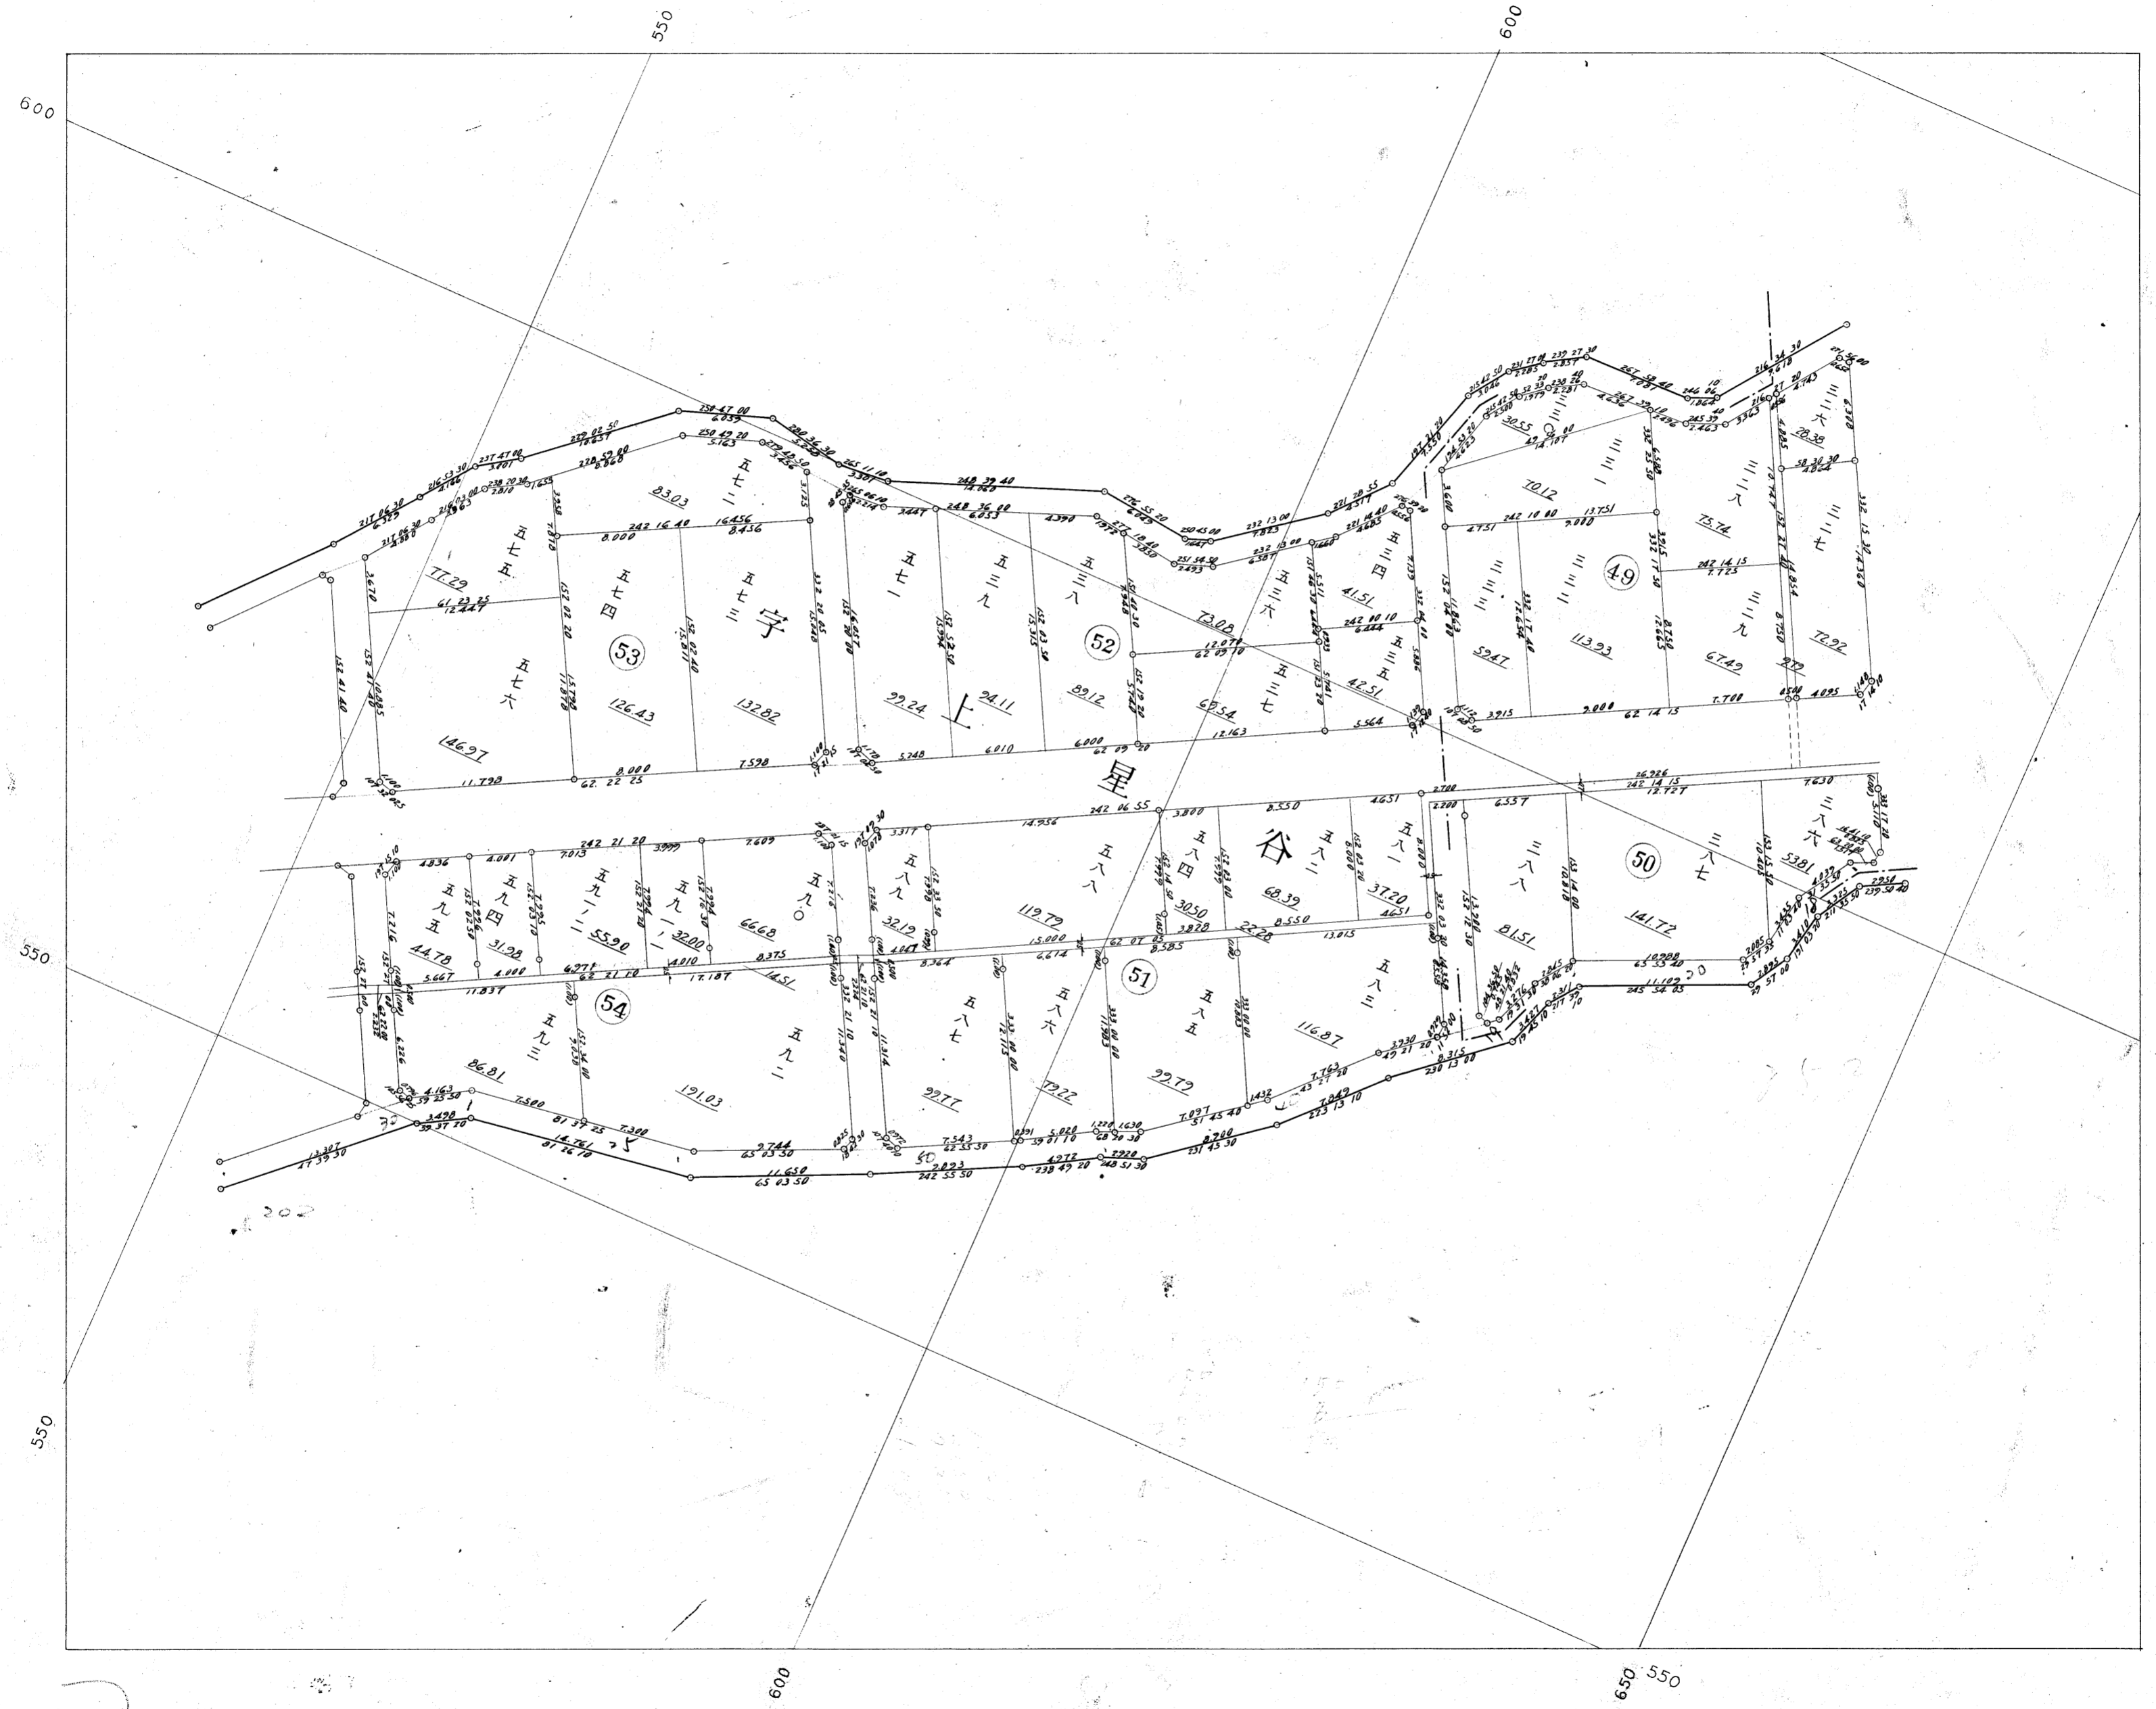

20

10





永田地区確定図第八号

