


堀之内地区確定図索引

- 町界
- - -丁目界
- ①ブロック番号
- 図面番号及区域

この頁は当地区の索引図（頁照合用）として本市職員が作成したものです。


赤字は、頁（ページ）番号になります。

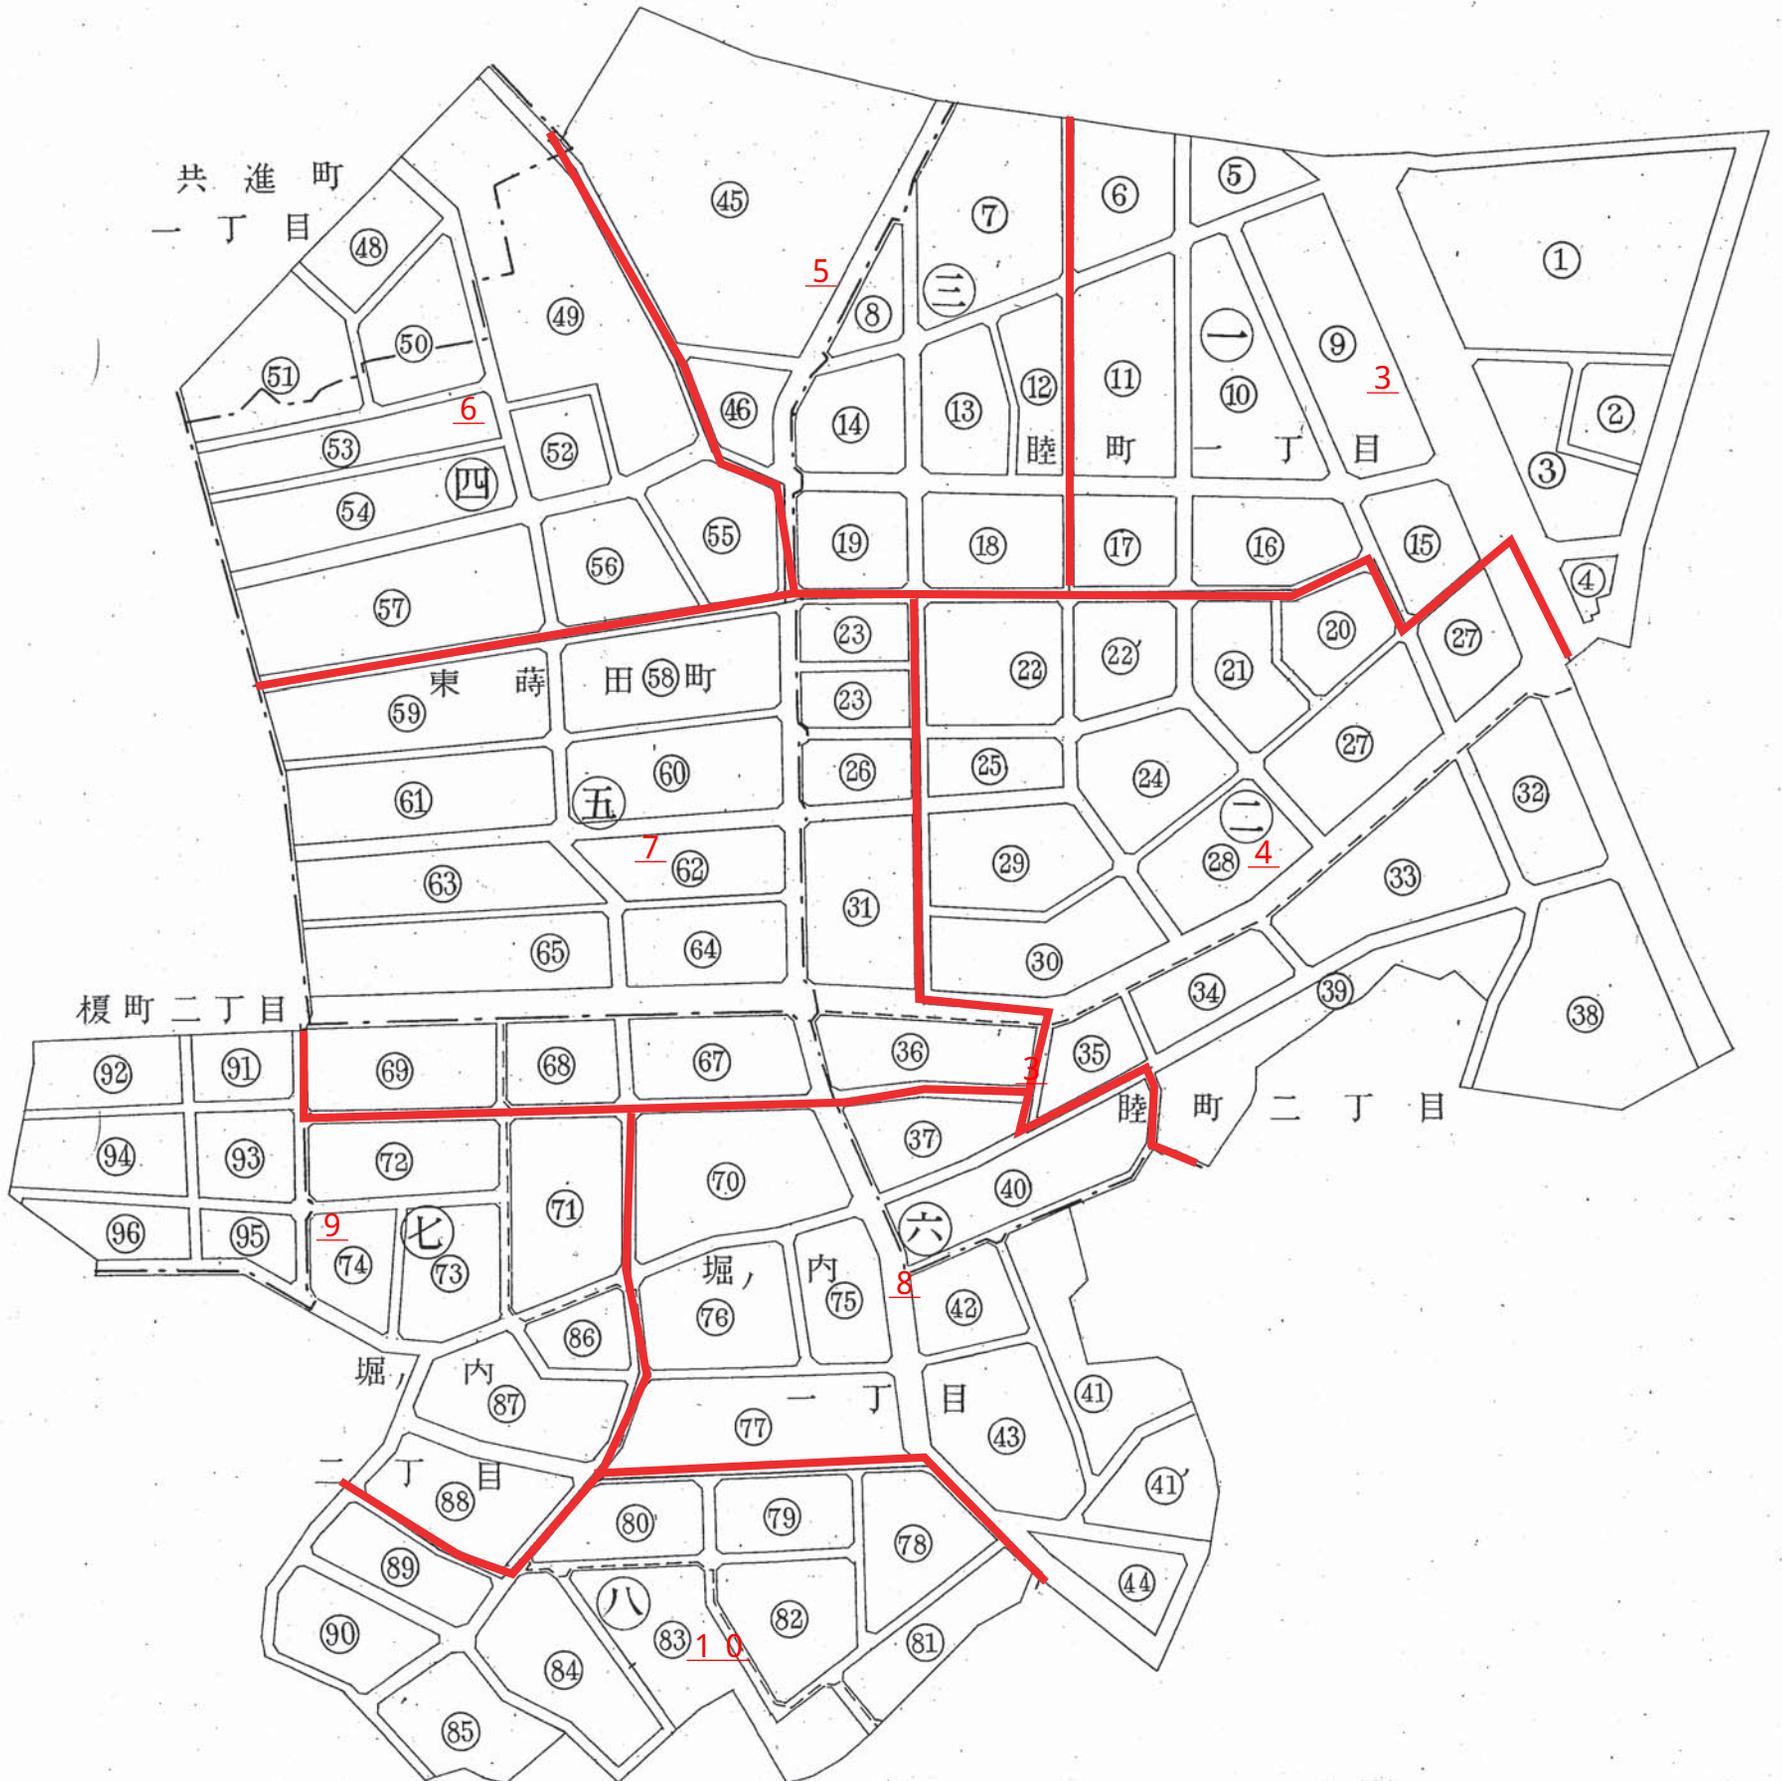

1701

堀之内地区確定図索引

---町界
---丁目
①ブロック番号
①図面番号及区域

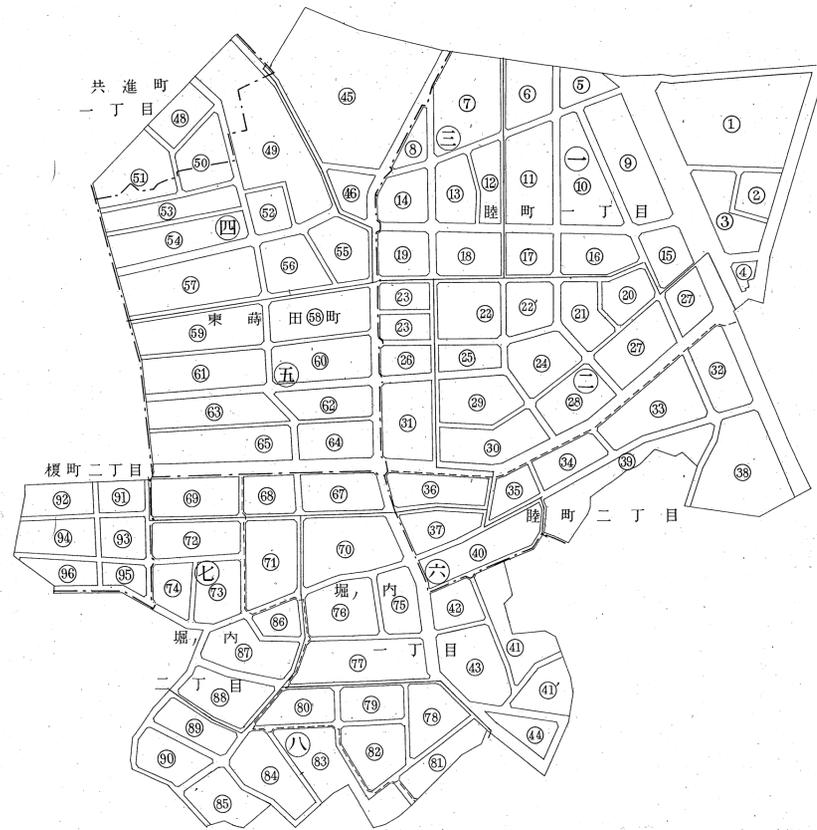

1703



堀之内地区確定図二号

1704

堀之内地区確定図三号




1705

堀之内地区確定図四号



1706

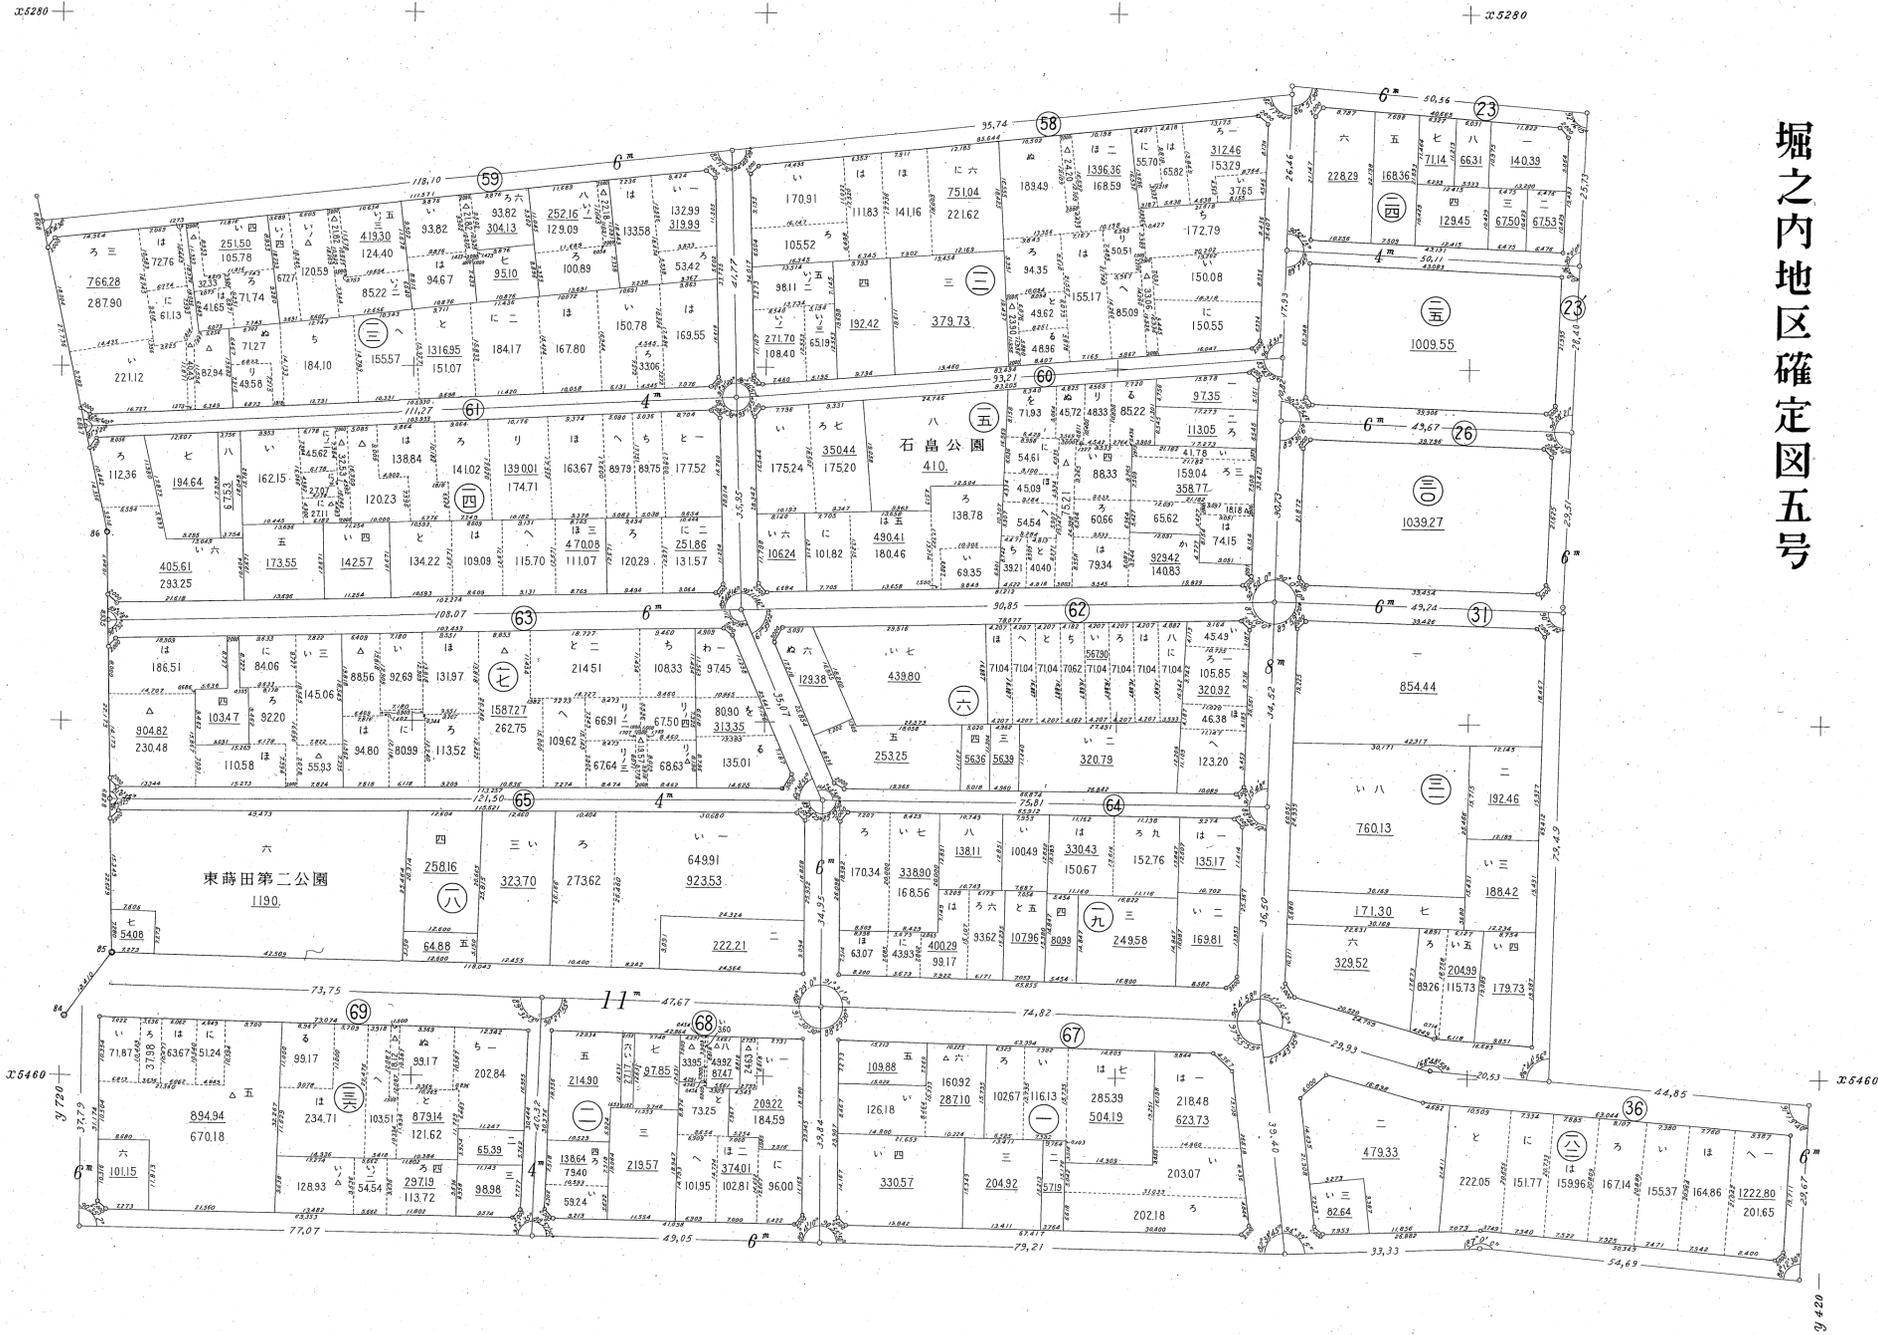

堀之内地区確定図五号

17-7



堀之内地区確定図六号

1708



堀之内地区確定図七号

