

対象施設の情報

施設名称	みなと大通りデッキ
所在地	中区真砂町1丁目1番地
供用時期（予定）	令和8年3月下旬供用開始（予定）
施設規模・構造	有効幅員：6.0m 橋長：約57m デッキ構造形式：鋼5径間連続Y脚ラーメン合成2箱桁橋（UFC床版） 階段部形式：鋼単純鋼床版鈑桁橋
景観計画・都市景観協議地区等の対象地区	関内地区 （地区区分：関内駅前特定地区）
主桁への愛称標示設置可能箇所数	最大2か所
高欄への愛称標示設置可能箇所数	最大2か所


位置図




対象施設の外観（写真）



施設平面図・側面図・断面図


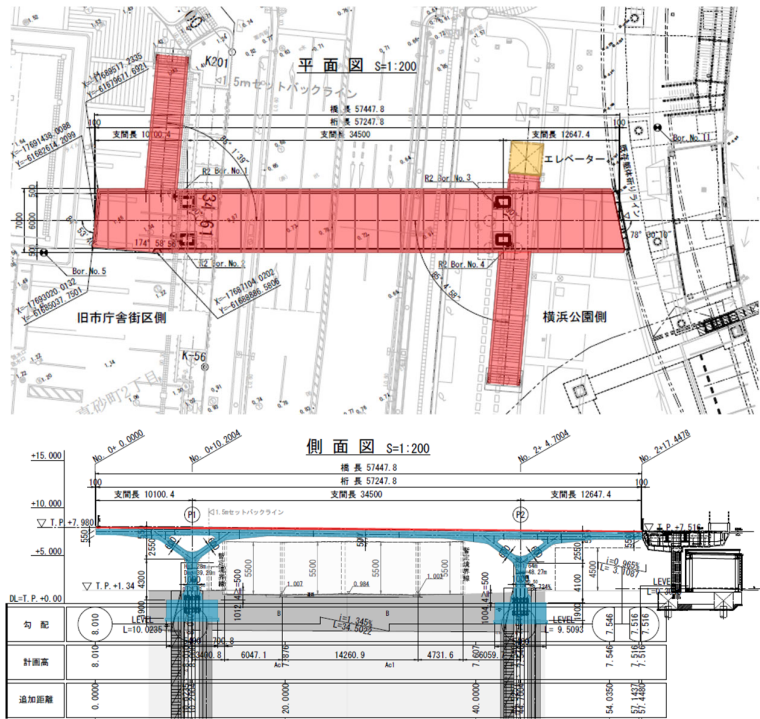


- 【凡例】
- 橋面・階段・高欄
 - 主桁・橋脚
 - エレベーター

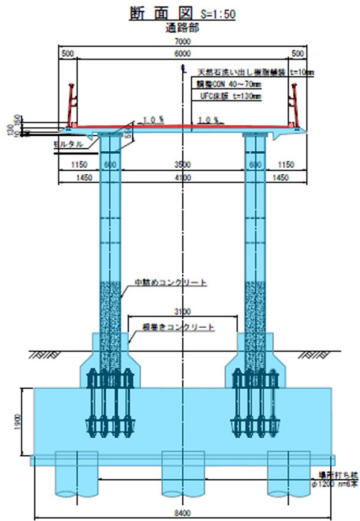


愛称掲出可能箇所

【高欄内側】

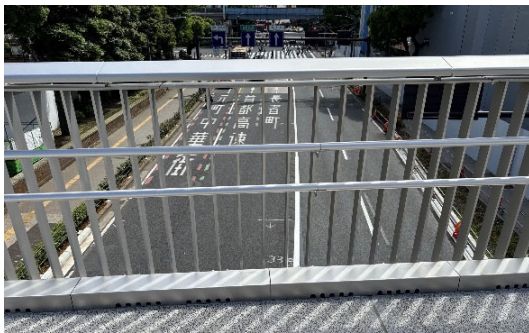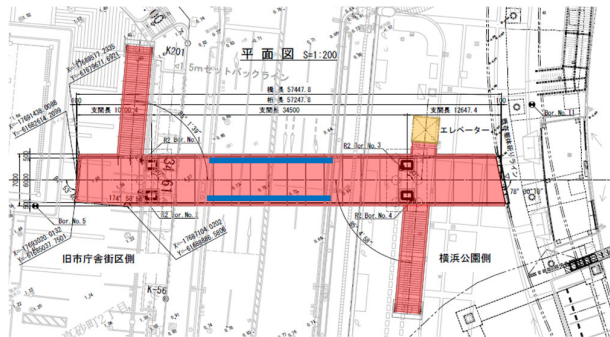


の範囲内（道路区域上空内）の高欄内側に
原則 1 か所（2 か所を上限）

＜愛称標示設置イメージ＞

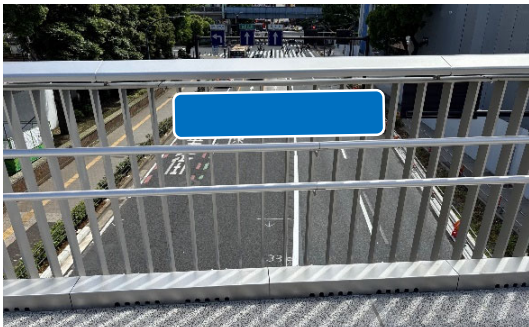


【主桁】

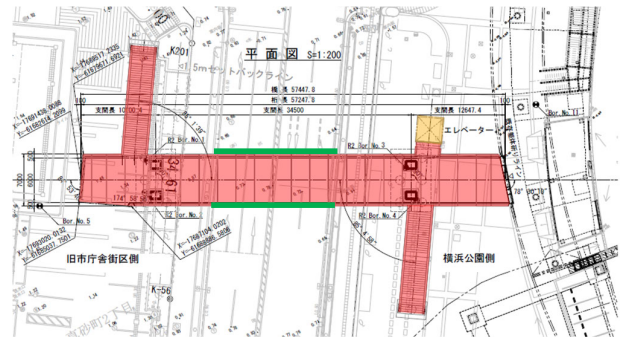

の範囲内（道路区域上空内）の主桁に
各 1 か所

＜愛称標示設置イメージ＞

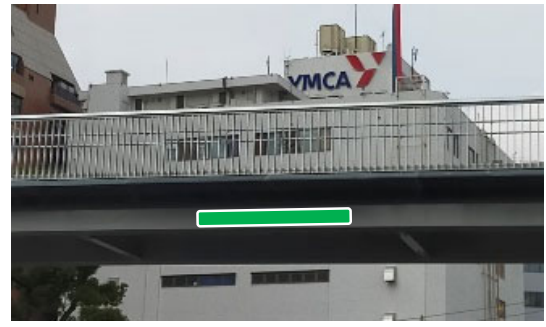

※当該歩道橋の一部は、旧市庁舎街区事業者による清掃活動が予定されています。そのため、地域貢献の提案にあたっては、調整が必要となる場合があります。