

まちづくりニュース (花月園競輪場跡地)



平成30年4月1日

発行：横浜市 環境創造局、都市整備局
UR都市機構 東日本都市再生本部

公園意見交換会の報告と平成30年度工事概要のお知らせです

公園意見交換会には多くの皆様にご参加頂き、ありがとうございました!!
平成30年度は(仮称)鶴見花月園公園の実施設設計を進めるとともに、造成を概ね仕上げることを目指して、各種工事を進めてまいります。
皆様にはご不便をおかけしますが、引き続きご理解のほど何卒よろしく
お願いいたします。

公園意見交換会について

「(仮称)鶴見花月園公園整備に向けた意見交換会」を昨年12月から今年の3月にかけて、計5回開催させていただきました。この意見交換会には、延べ97名の方がご参加いただき、たくさんのご意見やご要望をいただくことができました。

このたび、いただいたご意見・ご要望を踏まえて、再修正した公園整備計画が確定しましたので、地域の皆様にお知らせします。

お忙しいところ、たくさんの皆様にご参加いただき、ありがとうございました。今後とも、本公園の整備にご理解とご協力をいただけますよう、よろしくお願いいたします。



意見交換会の様子



選定の様子(植栽等)

回	開催日時	会場
第1回	12月6日(水) 19:00~21:00	岸谷公園集会所 (参加者22名)
第2回	1月20日(土) 10:00~12:00	東台自治会館 (参加者22名)
第3回	2月21日(水) 19:00~21:00	生麦地区センター (参加者18名)
第4回	3月7日(水) 19:00~21:00	鶴見一・二丁目 町内会館 (参加者26名)
第5回	3月20日(火) 19:00~21:00	岸谷会館 (参加者9名)

遊具選定について

東台小学校の生徒の皆様、ゾウさん広場の遊具のアイデア出しと選定にご協力いただきました。この作業には全校生徒にご参加いただきました。また、近隣のセンター保育園と三松幼稚園の児童の皆様にもご参加いただきました。その後、市とURで遊具の配置等を検討した結果、子どもたちに提示した遊具をほぼ全部設置できることになりました。




子どもたちのアイデアを基にした遊具の候補リスト



子どもたちによる遊具の選定

平成30年3月20日に開催した最後の意見交換会（第5回）でも、たくさんのご意見をいただきました。
 ・公園の名称を公募してほしい。
 ・多目的広場からトイレまでの案内板等を設置してほしい。
 いただいたご意見やご要望はできるだけ公園の実施設計に生かしていきたいと考えています。

(仮称)鶴見花月園公園 全体平面図

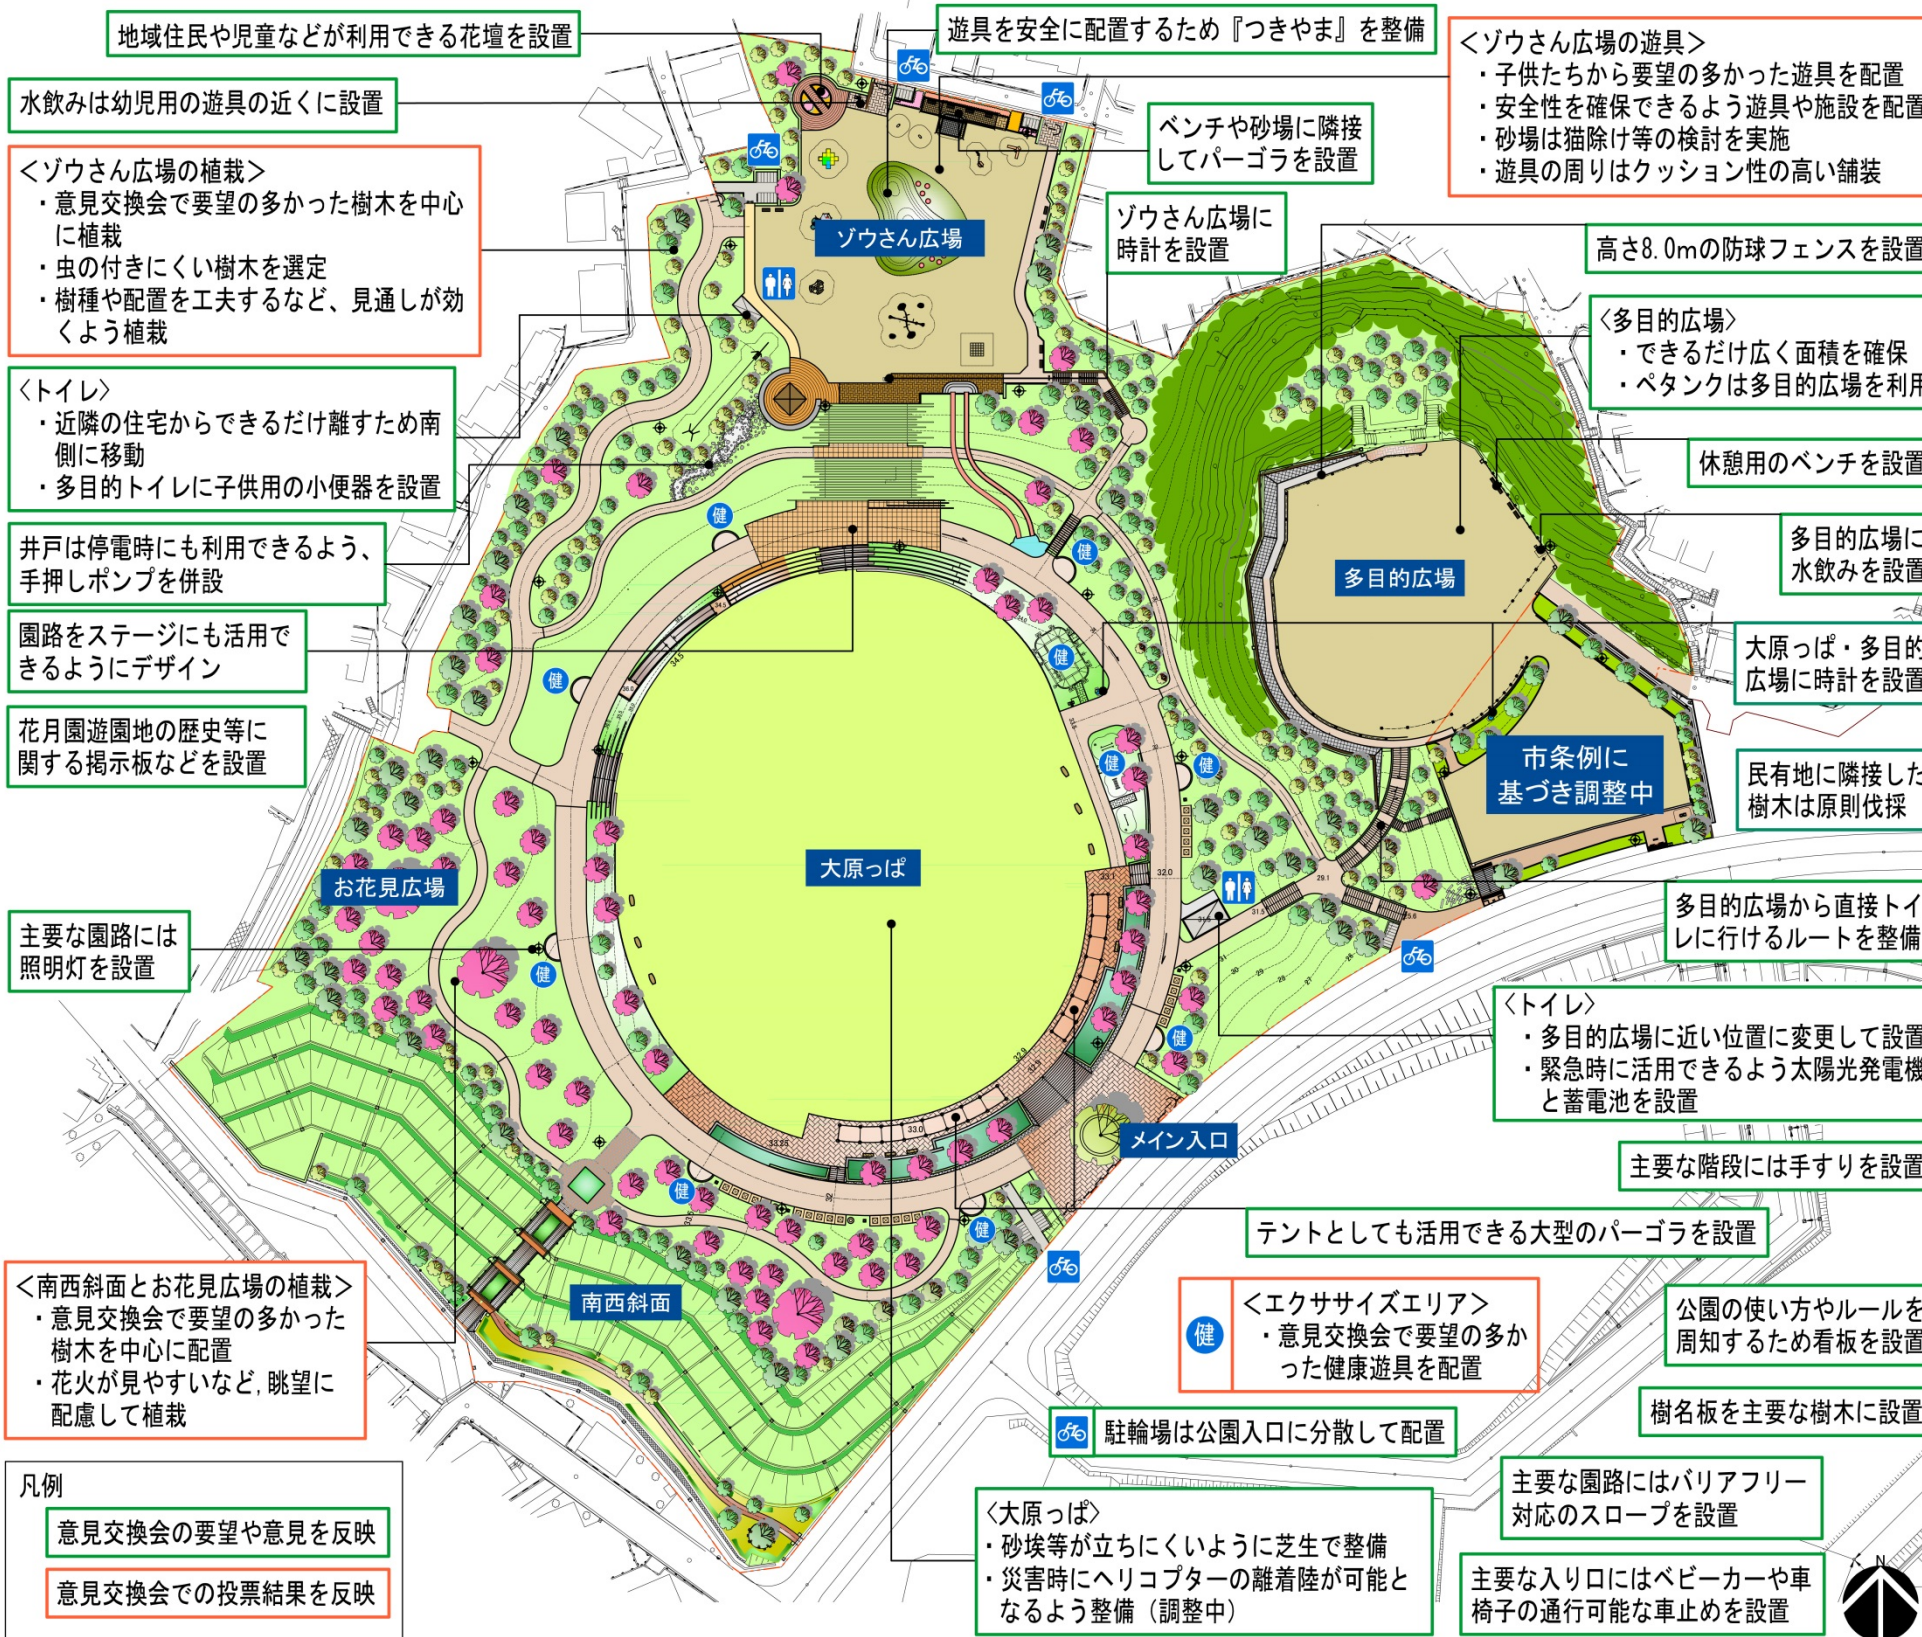

(※ 詳細については、今後の実施設計で調整します。)



今年度予定の工事について

- ◇今年度は引き続き造成工事（宅地・公園）の為、切土及び盛土を行います。
- ◇宅地及び道路の擁壁工事
- ◇12m道路・事業区域内6m道路の整備ならびに各企業者（上水道・ガス・電気・電話）工事を行ってまいります。



工事スケジュール（平成30年度）

※現時点での予定であり、今後変更となる場合があります。

H29年度	H30年度			
1月～3月	4月～6月	7月～9月	10月～12月	1月～3月
造成工事等 造成・擁壁				
宅地、公益用地、道路				
下水道				
12m道路部（新設部）・6m道路部・寄附道路②、③				
道路整備 道路築造・舗装				
関連工事				
上水道敷設・ガス敷設				
スロープ工事				

※既存スロープ通行不可期間は、工事期間（12～6月）のうち約4ヶ月

【お詫び】 3月1日と9日の雨で、二度も、工事現場内から出た泥水で近隣の道路を汚してしまい、みなさまに大変ご迷惑をおかけしましたこと、深くお詫び申し上げます。現場内に降った雨水の流出経路を調べ直し、現場の外に流れ出ないようにする対策工事を行いました。三度、このようなことのないよう、気を付けて工事を進めてまいります。

【お問い合わせ先】

（(仮称)鶴見花月園公園の整備内容等について）

■横浜市環境創造局 公園緑地部 公園緑地整備課 電話 045-671-4611

（地区全体のまちづくりの考え方について）

■横浜市都市整備局 地域まちづくり部 地域まちづくり課 電話 045-671-2667

（地区全体の整備内容や事業スケジュール等について）

■UR都市機構 東日本都市再生本部

（計画関連）事業推進部 事業推進第1課 電話 03-5323-0589

（工事関連）基盤整備部 基盤整備第1課 電話 03-5323-0841

（工事について）

■UR都市機構 UR鶴見一丁目地区工事監督員事務所 電話 0120-332-077